


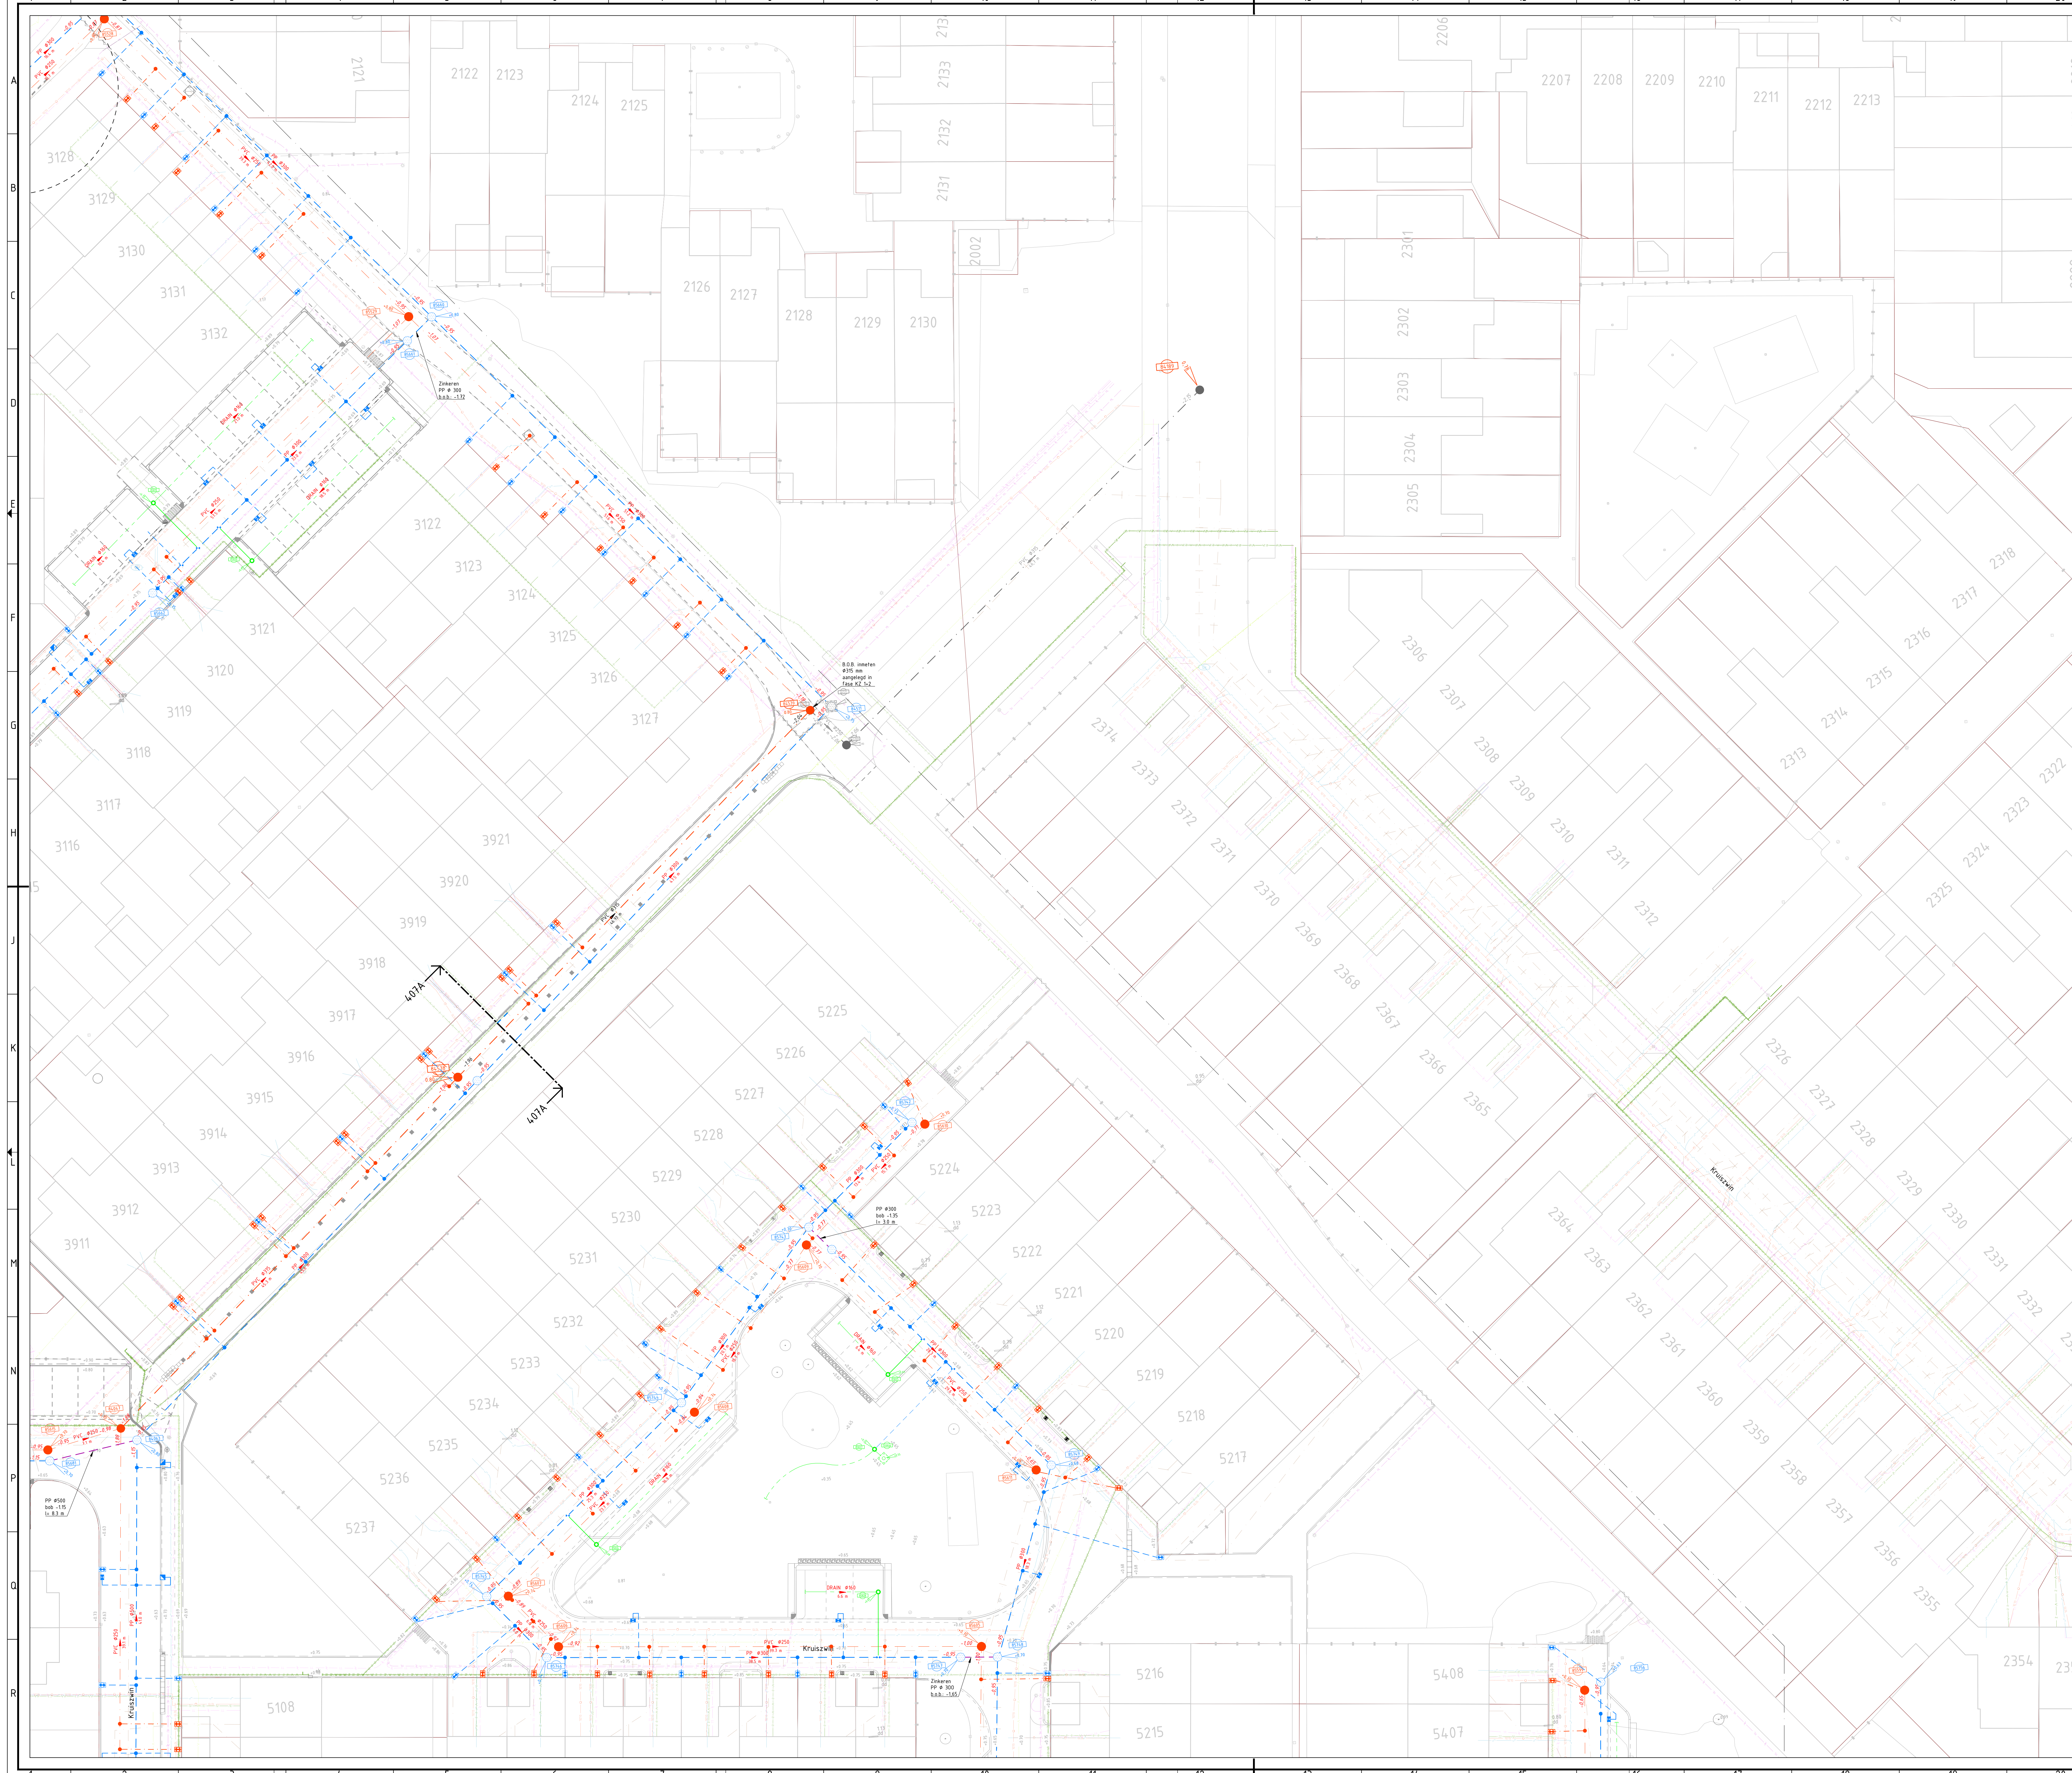

LEGENDA

ALGEMEEN

- Contouren BGT
- Werkgrens
- Kadastrale grenzen
- Aanleghoogte (t.o.v. N.A.P.)
- Kruiswijn huisnummers
- Bestaande dorpelhoogte (t.o.v. N.A.P.)

BESTAAND HOOFDRIJOL HEMLWATERAFVOER (HWA) - PVC

- Bestaand HWA riool, PVC Ø315 mm, incl. strenglengte en stroomrichting

BESTAAND HOOFDRIJOL VUULWATERAFVOER (VWA) - PVC

- Bestaand VWA riool, PVC Ø250 mm, incl. strenglengte en stroomrichting

BESTAAND INSPECTIEPUTTEN EN HULPSTUKKEN HWA RIOOL

- Bestaand inspectieput van PP
- Bestaand inspectieput van beton, HWA riool
- Bestaand putlabel met putkophoogte (t.o.v. N.A.P.) en putnummer

KOLKEN EN KOLKAANSLUITLEDINGEN

- Aanbrengen kolkaansluitleiding, PVC Ø125 mm
- Aanbrengen straatkolk 300x450 mm
- Aanbrengen trottoirkolk 450x450 mm

HOOFDRIJOL HEMLWATERAFVOER (DT) - PP

- Aanbrengen HWA riool, PP Ø300 mm, incl. strenglengte en stroomrichting
- Aanbrengen HWA riool, PP Ø400 mm, incl. strenglengte en stroomrichting
- Aanbrengen HWA riool, PP Ø500 mm, incl. strenglengte en stroomrichting
- Aanbrengen HWA riool, PP Ø600 mm, incl. strenglengte en stroomrichting

HOOFDRIJOL HEMLWATERAFVOER (Zinker) - PP

- Aanbrengen HWA riool, PP Ø300 mm, incl. strenglengte en stroomrichting
- Aanbrengen HWA riool, PP Ø400 mm, incl. strenglengte en stroomrichting
- Aanbrengen HWA riool, PP Ø500 mm, incl. strenglengte en stroomrichting
- Aanbrengen HWA riool, PP Ø600 mm, incl. strenglengte en stroomrichting

INSPECTIEPUTTEN EN HULPSTUKKEN HWA RIOOL

- Aanbrengen inspectieput Ø800mm van PP, DT riool
- Putlabel met putkophoogte (t.o.v. N.A.P.) en putnummer

Aanbrengen knevelinlaat DT riool

- Aanbrengen uitstroomvoorziening DT riool
- Aanbrengen afscheidingsput HWA

HOOFDRIJOL VUULWATERAFVOER (VWA) - PVC

- Aanbrengen VWA riool, PVC Ø250 mm, incl. strenglengte en stroomrichting
- Aanbrengen VWA riool, PVC Ø250 mm, incl. strenglengte en stroomrichting

INSPECTIEPUTTEN EN HULPSTUKKEN VWA RIOOL

- Aanbrengen inspectieput Ø800mm van PP, VWA riool
- Putlabel met putkophoogte (t.o.v. N.A.P.) en putnummer
- Aanbrengen afscheidingsput VWA

HUISAANSLUITLEDINGEN HWA RIOOL

- Aanbrengen huisaansluitleiding HWA riool, PVC Ø125 mm

HUISAANSLUITLEDINGEN VWA RIOOL

- Aanbrengen huisaansluitleiding VWA riool, PVC Ø125 mm

DRAINAGEBUIZEN

- Aanbrengen drainagebuis, PVC Ø160 mm, incl. strenglengte en stroomrichting

INSPECTIEPUTTEN EN HULPSTUKKEN DRAINAGE

- Aanbrengen slokop van PE, drainage
- Aanbrengen inspectieput drainage Ø315mm van PVC
- Putlabel met putkophoogte (t.o.v. N.A.P.) en putnummer
- Aanbrengen eindkap, PVC Ø160 mm

KABELS EN LEIDINGEN BESTAAND

KABELS DATA

- Datatransport (Ziggo)
- Datatransport (Duct Ziggo bv)
- Datatransport (Kabelbed KPN bv)
- Datatransport (Kabelbed Ziggo bv)

KABELS ELECTRA

- Elektra laagspanning (Lander)
- Elektra middenspanning (Lander)
- Electra (Gemeente Den Helder)

LEIDINGEN

- Gas lage druk (Lander)
- Gas hoge druk (Lander)
- Water (PWN)
- Water (PWN)
- RIOLERING
- Riool (Gemeente Den Helder)
- Persleiding (Gemeente Den Helder)

OPMERKINGEN

- maten in meters tenzij anders aangegeven
- hoogtematen in meters t.o.v. N.A.P.
- NB: rekening houden met kabels en leidingen
- Ligging kabels en leiding d.m.v. proefsterven verifiëren
- Huisaansluitingen indicatief weergegeven

Voor uitwerking dwarsprofielen zie tekeningnummer 401 t/m 407

OVERZICHT

Schaal: 1:10000

Nr.	Datum	Gepland	Wijziging
4.0	10-05-2023	O. Soeren	Diverse herzieningen/aanpassingen n.a.v. opmerkingen gemeente
3.0	13-01-2023	O. Soeren	Diverse wijzigingen na 2de bestands
2.0	16-09-2022	O. Soeren	Diverse wijzigingen voortvloeit uit bestandsdocument
1.0	10-05-2022	I. Landman	1e versie

VNR DATUM GETEKEND WIJZIGING

project
Kruiswijn 344+5
te Julianadorp
Aanlegtekening Kruiswijn 3 + 5
Riolering
opdrachtgever
Gemeente Den Helder

ontwerper
O. Soeren
opvoerder
M. Buurman

status
Definitief
schaal
1:200

datum
10-05-2023
format
A0

paraaf
[Signature]

datum
10-05-2023
paraaf
[Signature]

Hammerlaag 11 1741 LA Schagen www.prommenz.nl info@prommenz.nl

projectnummer
20205

tekeningnummer
_BE_303

versie
4.0

blad
03
van
07