


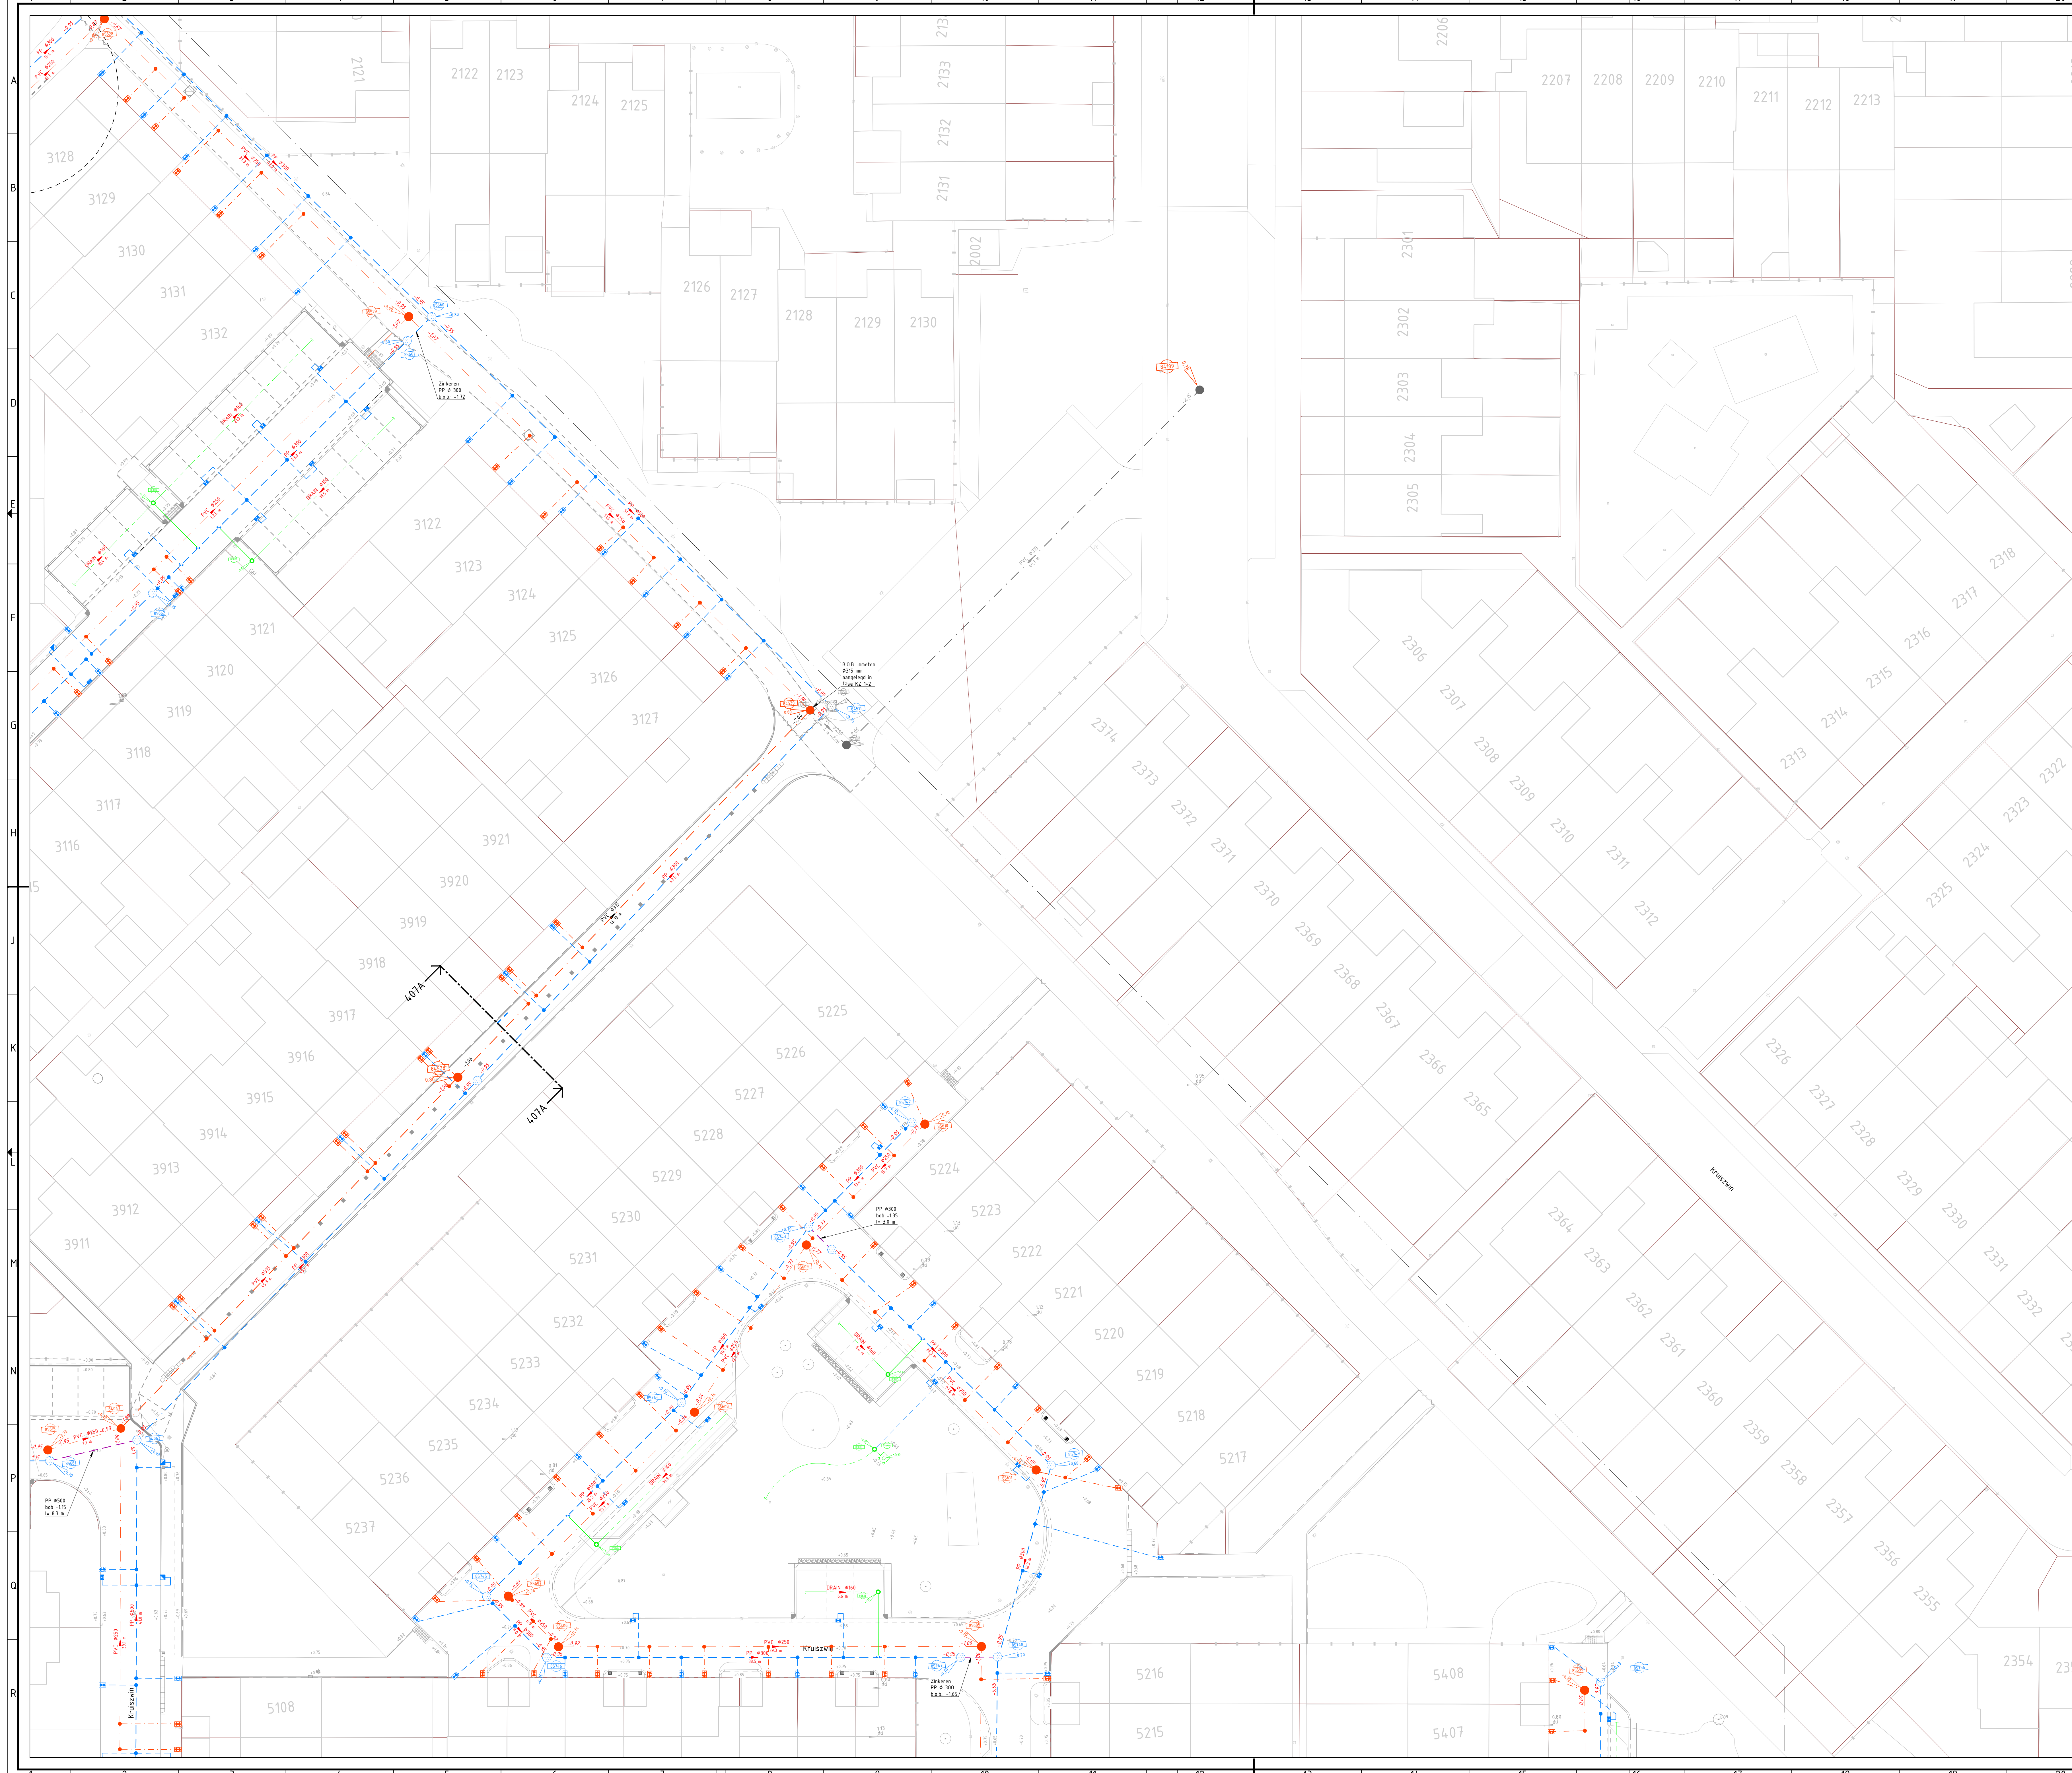

LEGENDA

ALGEMEEN
Contouren BGT
Werkgrens
Kadastrale grenzen
Aanleghoogte (t.o.v. N.A.P.)
Kruiswijn huisnummers
Bestaande dorpelhoogte (t.o.v. N.A.P.)

BESTAAND HOOFDRIOL HEMELWATERAFVOER (HWA) – PVC
Bestaand HWA riol, PVC Ø315 mm, incl. strenglengte en stroomrichting
BESTAAND HOOFDRIOL VUILWATERAFVOER (VWA) – PVC
Bestaand VWA riol, PVC Ø250 mm, incl. strenglengte en stroomrichting
BESTAAND INSPECTIEPUTTEN EN HULPSTUKKEN HWA RIOL
Bestaand inspectieput van PP
Bestaand inspectieput van beton, HWA riol
Bestaand putlabel met putkophoogte (t.o.v. N.A.P.) en putnummer

KOLKEN EN KOLKAANSLUITLEDINGEN
Aanbrengen kolkaansluitleiding, PVC Ø125 mm
Aanbrengen straatkolk 300x450 mm
Aanbrengen trottoirkolk 450x450 mm

HOOFDRIOL HEMELWATERAFVOER (DT) – PP
Aanbrengen HWA riol, PP Ø300 mm, incl. strenglengte en stroomrichting
Aanbrengen HWA riol, PP Ø400 mm, incl. strenglengte en stroomrichting
Aanbrengen HWA riol, PP Ø500 mm, incl. strenglengte en stroomrichting
Aanbrengen HWA riol, PP Ø600 mm, incl. strenglengte en stroomrichting

HOOFDRIOL HEMELWATERAFVOER (Zinker) – PP
Aanbrengen HWA riol, PP Ø300 mm, incl. strenglengte en stroomrichting
Aanbrengen HWA riol, PP Ø400 mm, incl. strenglengte en stroomrichting
Aanbrengen HWA riol, PP Ø500 mm, incl. strenglengte en stroomrichting
Aanbrengen HWA riol, PP Ø600 mm, incl. strenglengte en stroomrichting

INSPECTIEPUTTEN EN HULPSTUKKEN HWA RIOL
Aanbrengen inspectieput Ø800mm van PP, DT riol
Putlabel met putkophoogte (t.o.v. N.A.P.) en putnummer

HOOFDRIOL VUILWATERAFVOER (VWA) – PVC
Aanbrengen VWA riol, PVC Ø250 mm, incl. strenglengte en stroomrichting
Aanbrengen VWA riol, PVC Ø250 mm, incl. strenglengte en stroomrichting

INSPECTIEPUTTEN EN HULPSTUKKEN VWA RIOL
Aanbrengen inspectieput Ø800mm van PP, VWA riol
Putlabel met putkophoogte (t.o.v. N.A.P.) en putnummer
Aanbrengen erfscheidingsput VWA

HUISAANSLUITLEDINGEN HWA RIOL
Aanbrengen huisaansluitleiding HWA riol, PVC Ø125 mm
HUISAANSLUITLEDINGEN VWA RIOL
Aanbrengen huisaansluitleiding VWA riol, PVC Ø125 mm

DRAINAGEBUIZEN
Aanbrengen drainagebuis, PVC Ø160 mm, incl. strenglengte en stroomrichting

INSPECTIEPUTTEN EN HULPSTUKKEN DRAINAGE
Aanbrengen slootop van PE drainage
Aanbrengen inspectieput drainage Ø150mm van PVC
Putlabel met putkophoogte (t.o.v. N.A.P.) en putnummer
Aanbrengen eindkap, PVC Ø160 mm

OPMERKINGEN

- maten in meters tenzij anders aangegeven
- hoogtematen in meters t.o.v. N.A.P.
- N.B.: rekening houden met kabels en leidingen
- Ligging kabels en leiding d.m.v. proefsleuven verifiëren
- Huisaansluitingen indicatief weergegeven

Voor uitwerking dwarsprofielen
zie tekeningnummer 401 t/m 407

OVERZICHT
Schaal: 1:10000

N.N.	DATUM	GETEKEND	WIJZIGING
4.0	10-05-2023	O. Soeren	Diverse toevoegingen/aanpassingen n.a.v. opmerkingen gemeente
3.0	13-01-2023	O. Soeren	Diverse wijzigingen na 2de teestrande
2.0	16-09-2022	O. Soeren	Diverse wijzigingen voortvleit uit teelingsdocument
1.0	10-05-2022	I. Landman	1e versie

PROMMENZ

project
Kruiswijn 344+5
te Julianadorp
vondervoor
Aanlegtekening Kruiswijn 3 + 5
Riolering
oprichtingsplan
Gemeente Den Helder

ontwerper
O. Soeren
opvoerder
M. Buurman

status
Definitief
schaal
1:200
format
A0

datum
10-05-2023
paraf
10-05-2023

bladzijde
03
van
07

Hammerlaag 11 1741 LA Schagen www.pronnenc.nl info@pronnenc.nl

projectnummer
20205

tekeningnummer
_BE_303

versie
4.0

blad
03
van
07