


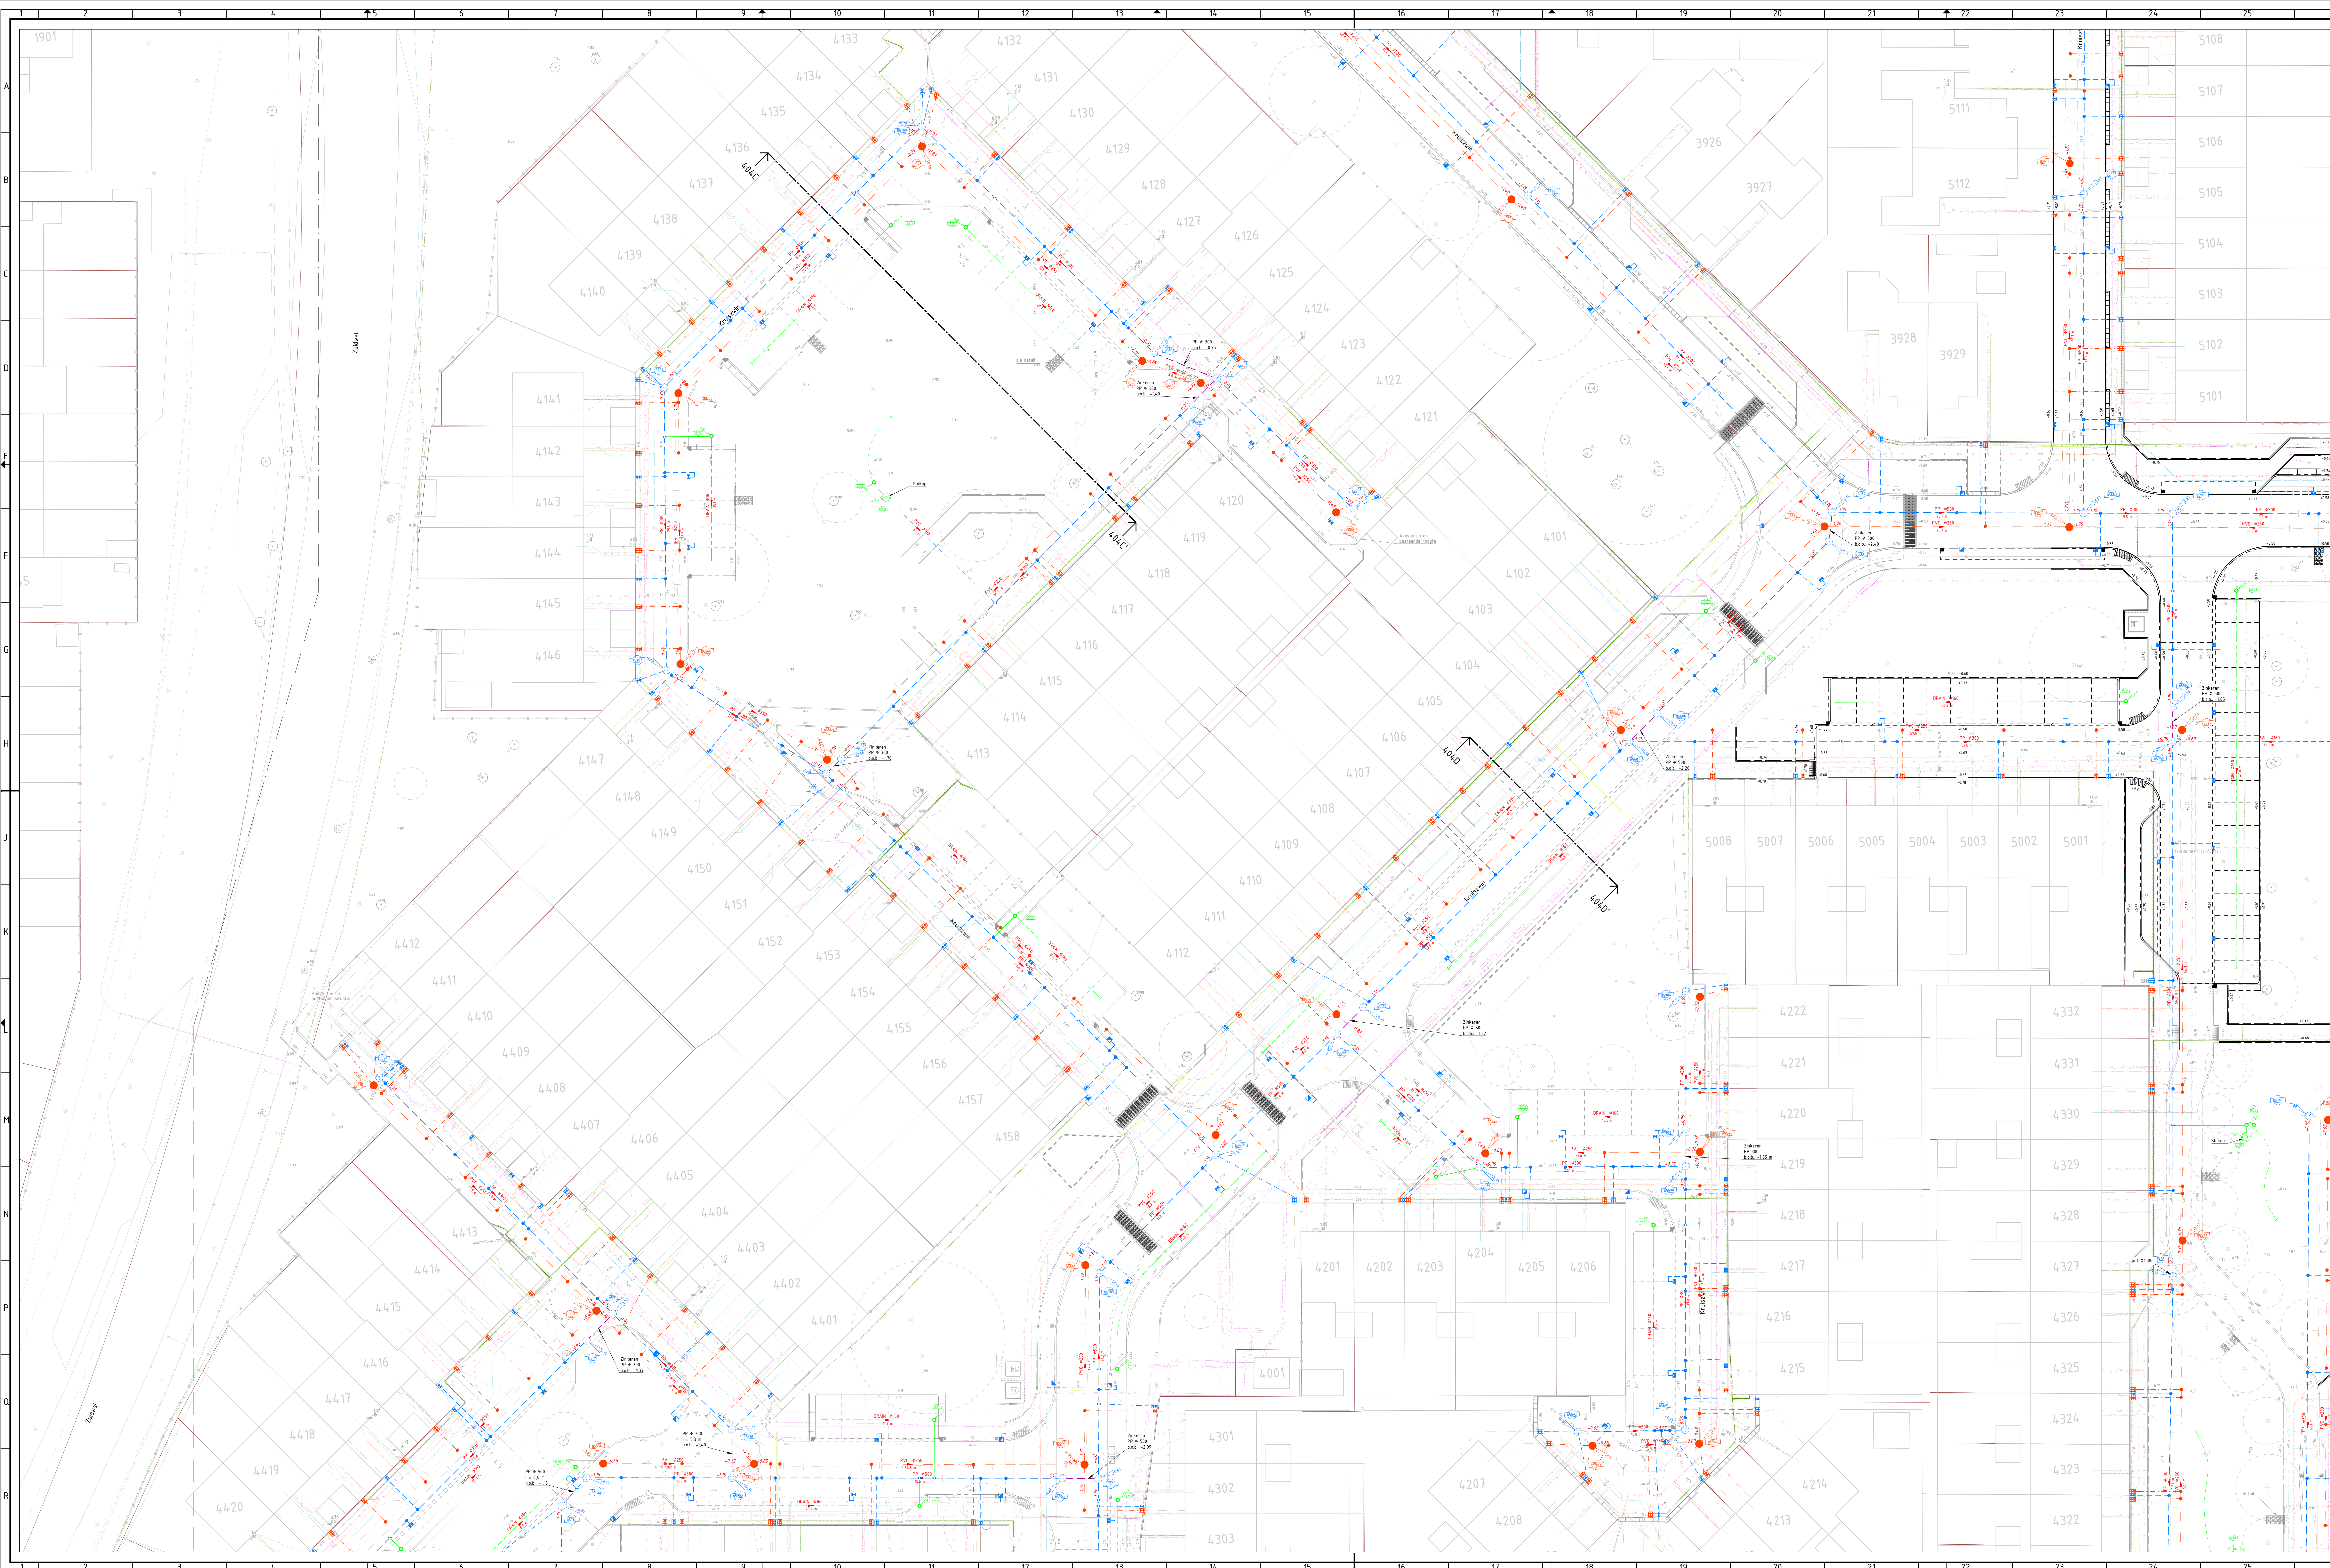

LEGENDA

ALGEMEEN

--- Confoutren BGT

--- Werkgrens

Kadastrale grenzen

Aanlegbreedte (i.o.v. N.A.P.)

Kruiswijd huismuurs

Bestaande dorpelhoogte (i.o.v. N.A.P.)

KOLKEN EN KOLKAANSLUITLEIDINGEN

Aanbrengen kolkaansluitleiding, PVC Ø125 mm

Aanbrengen straatkolke 300x450 mm

Aanbrengen trottoirkolke 450x450 mm

HOOFDRIJDOEL, HEMELWATERVOER (DT) - PP

Aanbrengen HWA riool, PP Ø300 mm, incl. strengleentie en stroomrichting

Aanbrengen HWA riool, PP Ø400 mm, incl. strengleentie en stroomrichting

Aanbrengen HWA riool, PP Ø500 mm, incl. strengleentie en stroomrichting

Aanbrengen HWA riool, PP Ø600 mm, incl. strengleentie en stroomrichting

HOOFDRIJDOEL, HEMELWATERVOER (Zoker) - PP

Aanbrengen HWA riool, PP Ø300 mm, incl. strengleentie en stroomrichting

Aanbrengen HWA riool, PP Ø400 mm, incl. strengleentie en stroomrichting

Aanbrengen HWA riool, PP Ø500 mm, incl. strengleentie en stroomrichting

Aanbrengen HWA riool, PP Ø600 mm, incl. strengleentie en stroomrichting

INSPECTIEPUTTEN EN HULPSTUKKEN HWA RIOOL

Aanbrengen inspectieput Ø800mm van PP, DT riool

Aanbrengen inspectieput Ø800 mm van beton, HWA riool

Puttabel met putphoogte (i.o.v. N.A.P.) en putnummer

Aanbrengen kevelsluitag DT riool

Aanbrengen uitstroomvoorziening DT riool

Aanbrengen erfsluitingsput HWA

HOOFDRIJDOEL, VULWATERAFVOER (VWA) - PVC

Aanbrengen VWA riool, PVC Ø250 mm, incl. strengleentie en stroomrichting

INSPECTIEPUTTEN EN HULPSTUKKEN VWA RIOOL

Aanbrengen inspectieput Ø800mm van PP, VWA riool

Aanbrengen inspectieput Ø800 mm van beton, VWA riool

Puttabel met putphoogte (i.o.v. N.A.P.) en putnummer

Aanbrengen erfsluitingsput VWA

HUISAANSLUITLEIDINGEN HWA RIOOL

Aanbrengen huisaansluitleiding HWA riool, PVC Ø125 mm

HUISAANSLUITLEIDINGEN VWA RIOOL

Aanbrengen huisaansluitleiding VWA riool, PVC Ø125 mm

DRAINAGEBUIZEN

Aanbrengen drainagebus, PVC Ø160 mm, incl. strengleentie en stroomrichting

INSPECTIEPUTTEN EN HULPSTUKKEN DRAINAGE

Aanbrengen sloop van PE, drainage

Aanbrengen inspectieput drainage Ø150mm van PVC

Puttabel met putphoogte (i.o.v. N.A.P.) en putnummer

Aanbrengen eindput, PVC Ø160 mm

KABELS EN LEIDINGEN BESTAAND

KABELS DATA

Dataransport (Ziggo)

Dataransport (Duct Ziggo bv)

Dataransport (Kabelbed KPN bv)

Dataransport (Kabelbed Ziggo bv)

KABELS ELECTRA

Elektra laagspanning (Liaander)

Elektra middenspanning (Liaander)

Elektra (Gemeente Den Helder)

LEIDINGEN

Gas lage druk (Liaander)

Gas hoge druk (Liaander)

Water (PWN)

Water (PWN)

RIOLERING

Riool (Gemeente Den Helder)

Persleiding (Gemeente Den Helder)

OPMERKINGEN

- maten in meters tenzij anders aangegeven
- hospitalmaten in meters i.o.v. N.A.P.
- NB: rekening houden met kabels en leidingen
- Ligging kabels en leidingen (i.o.v. gemeentelijke verordening)
- Huisaansluitingen indicatief weergegeven