


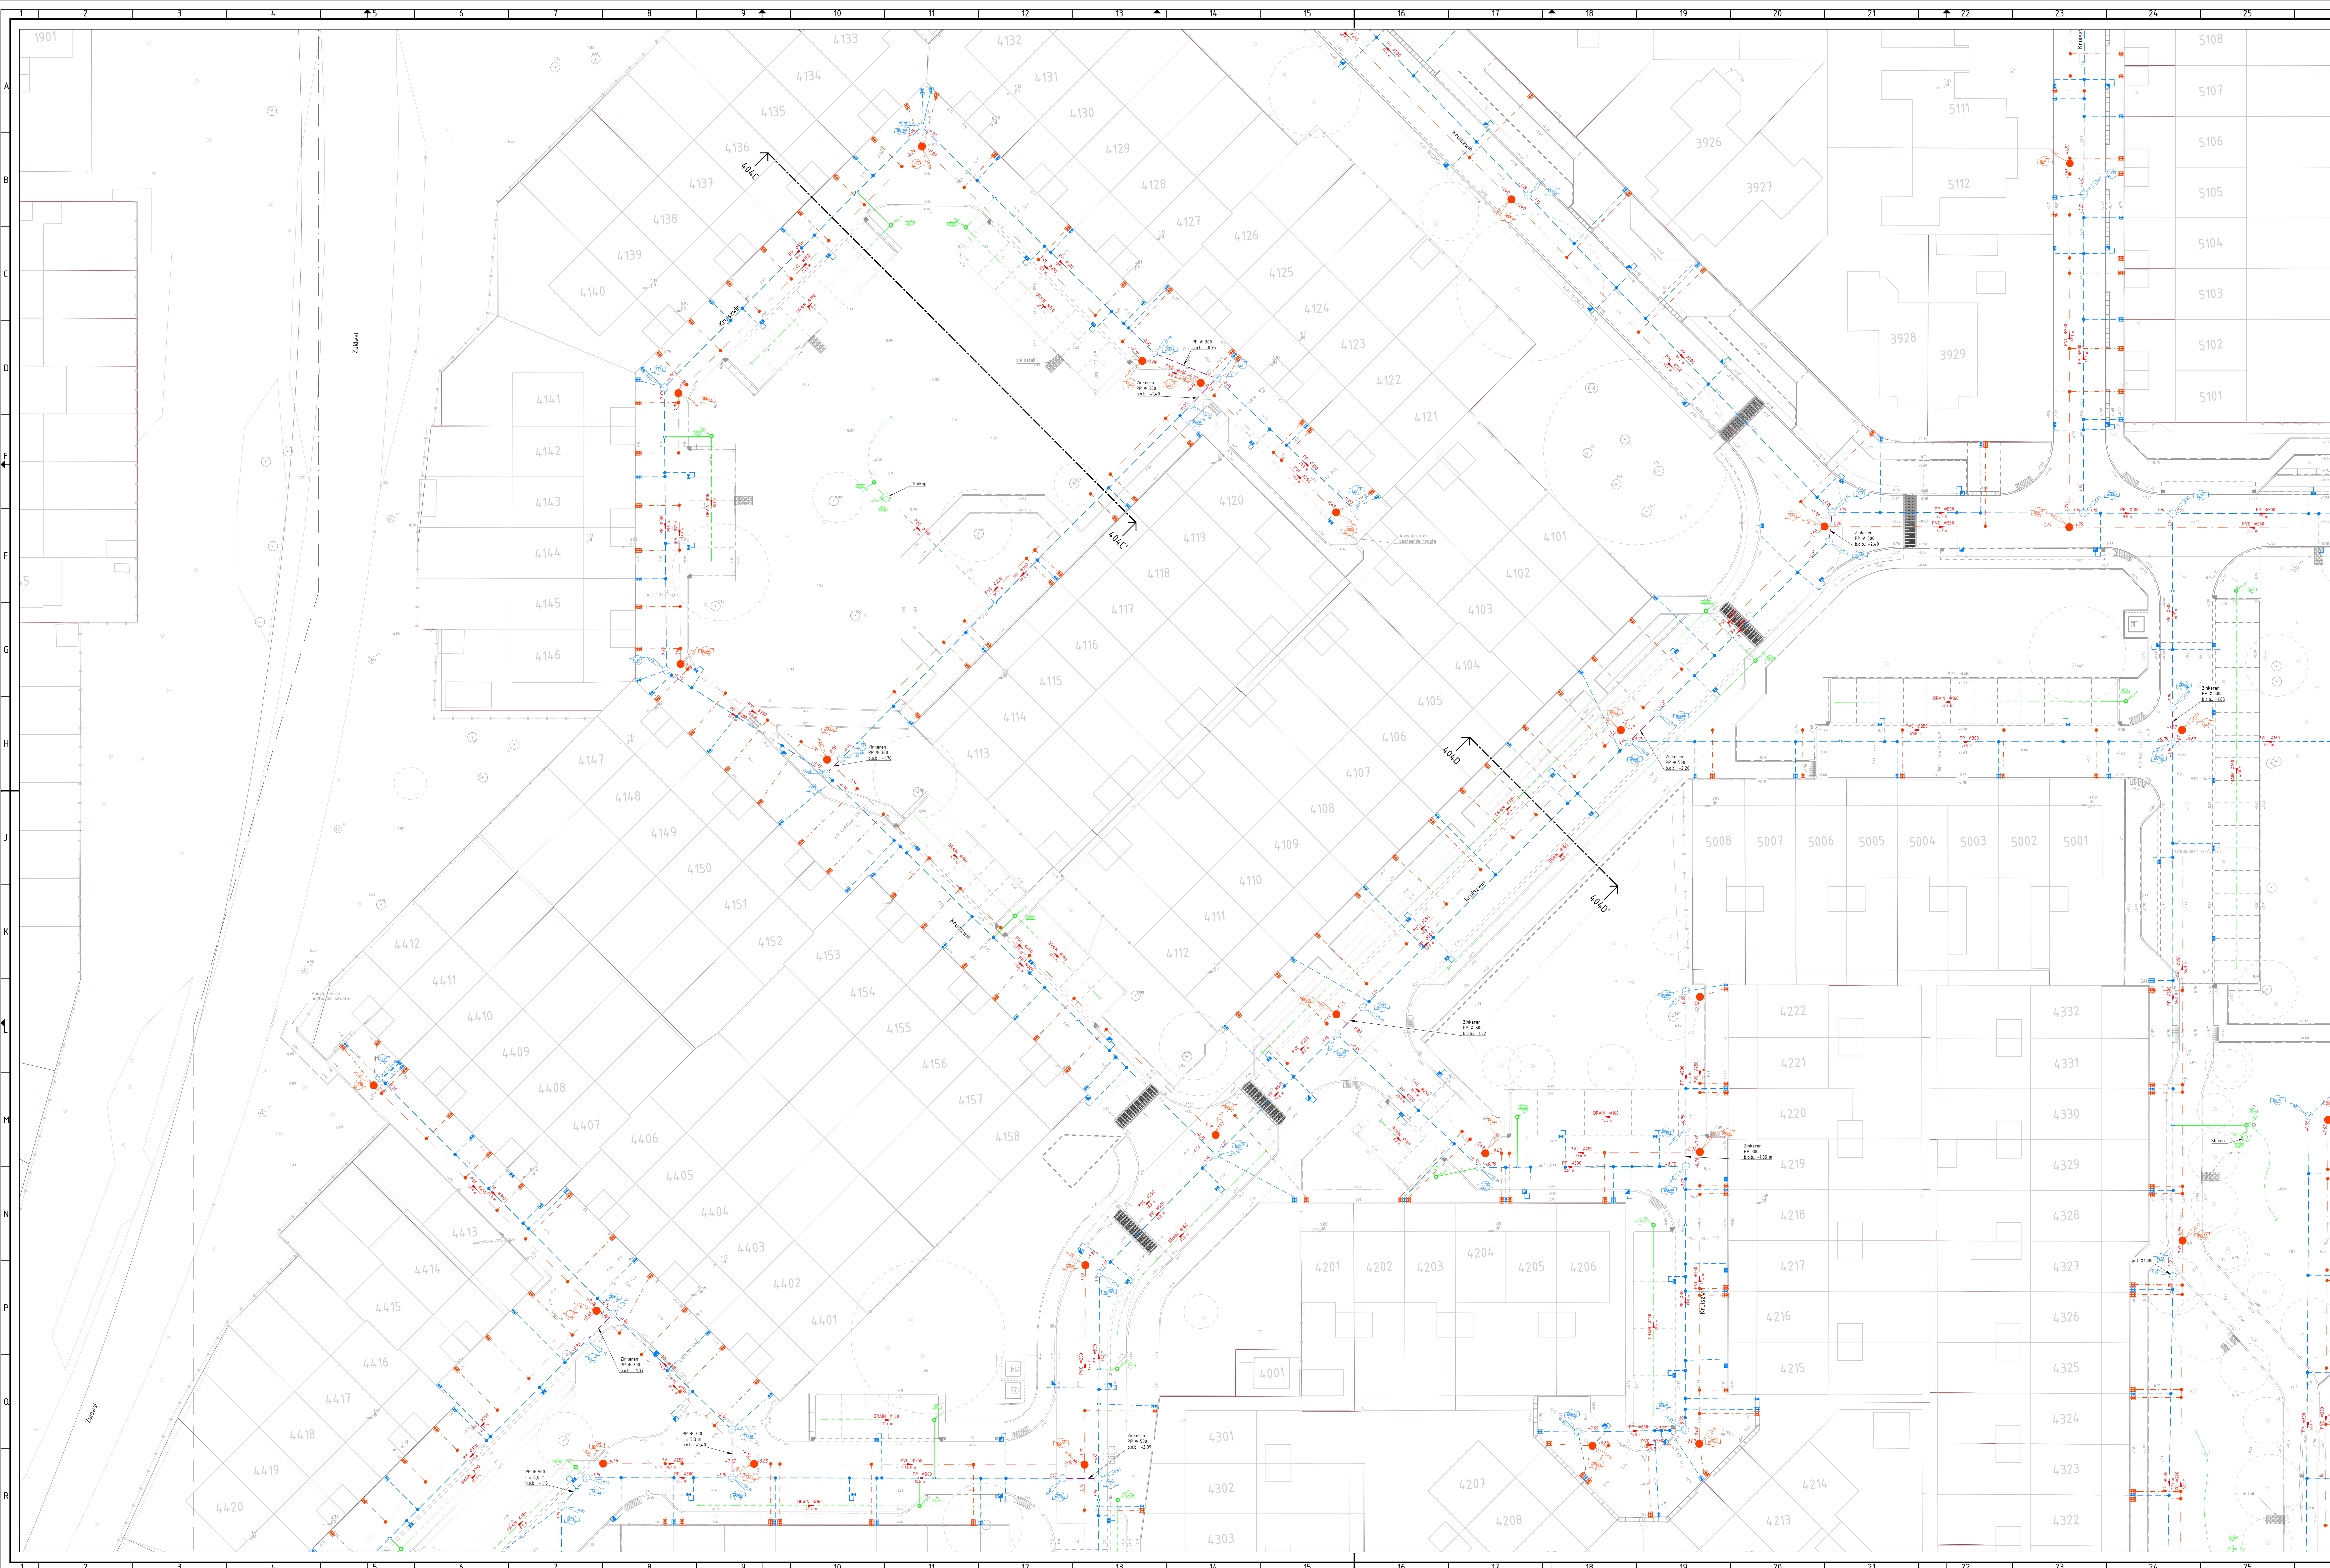

LEGENDA

ALGEMEEN

- Confoeren BGT
- Werkgrens
- Kadastrale grenzen
- Aanpakhoogte (t.o.v. N.A.P.)
- Kruiswijd huistummers
- Bestaande dergeloopte (t.o.v. N.A.P.)

BLAD-305
BLAD-307

+0.00
1330

PVC Ø125

PP Ø100
PP Ø125
PP Ø150
PP Ø200
PP Ø250
PP Ø300

HWA Ø100
HWA Ø125
HWA Ø150
HWA Ø200
HWA Ø250
HWA Ø300

VWA Ø100
VWA Ø125
VWA Ø150
VWA Ø200
VWA Ø250
VWA Ø300

DRAIN Ø100
DRAIN Ø125
DRAIN Ø150
DRAIN Ø200
DRAIN Ø250
DRAIN Ø300

KOLKEN EN KOLKAANSLUITLEIDINGEN

- Aanbrengen kolkanalsluiting, PVC Ø125 mm
- Aanbrengen straatkolk 30x45x50 mm
- Aanbrengen trottoirkolk 45x45x50 mm

HOOFDRIEDOEL HEMLWATERAFVOER (DT) - PP

- Aanbrengen HWA riool, PP Ø300 mm, incl. strenglengte en stroomrichting
- Aanbrengen HWA riool, PP Ø400 mm, incl. strenglengte en stroomrichting
- Aanbrengen HWA riool, PP Ø500 mm, incl. strenglengte en stroomrichting
- Aanbrengen HWA riool, PP Ø600 mm, incl. strenglengte en stroomrichting

HOOFDRIEDOEL HEMLWATERAFVOER (Zinker) - PP

- Aanbrengen HWA riool, PP Ø300 mm, incl. strenglengte en stroomrichting
- Aanbrengen HWA riool, PP Ø400 mm, incl. strenglengte en stroomrichting
- Aanbrengen HWA riool, PP Ø500 mm, incl. strenglengte en stroomrichting
- Aanbrengen HWA riool, PP Ø600 mm, incl. strenglengte en stroomrichting

INSPECTIEPUTTEN EN HULPSTUKKEN HWA RIOOL

- Aanbrengen inspectieput Ø800 mm van PP, DT riool
- Aanbrengen inspectieput Ø800 mm van beton, HWA riool
- Putlabel met putfokhoogte (t.o.v. N.A.P.) en putnummer
- Aanbrengen levertak DT riool
- Aanbrengen uitstroomvoorziening DT riool
- Aanbrengen erfafscheiding HWA

HOOFDRIEDOEL VUILWATERAFVOER (VWA) - PVC

- Aanbrengen VWA riool, PVC Ø250 mm, incl. strenglengte en stroomrichting

INSPECTIEPUTTEN EN HULPSTUKKEN VWA RIOOL

- Aanbrengen inspectieput Ø800 mm van PP, VWA riool
- Aanbrengen inspectieput Ø800 mm van beton, VWA riool
- Putlabel met putfokhoogte (t.o.v. N.A.P.) en putnummer
- Aanbrengen erfafscheiding VWA

HUISAANSLUITLEIDINGEN HWA RIOOL

- Aanbrengen huisaansluitleiding HWA riool, PVC Ø125 mm

HUISAANSLUITLEIDINGEN VWA RIOOL

- Aanbrengen huisaansluitleiding VWA riool, PVC Ø125 mm

DRAINAGEBUZEN

- Aanbrengen drainagebus, PVC Ø160 mm, incl. strenglengte en stroomrichting

INSPECTIEPUTTEN EN HULPSTUKKEN DRAINAGE

- Aanbrengen sloop van PE, drainage
- Aanbrengen inspectieput drainage Ø315mm van PVC
- Putlabel met putfokhoogte (t.o.v. N.A.P.) en putnummer
- Aanbrengen eindput, PVC Ø160 mm

OPMERKINGEN

- maten in meters tenzij anders aangegeven
- hoogte/maten in meters t.o.v. N.A.P.
- NB: rekening houden met kabels en leidingen
- Ligging kabels en leiding dmv. proefdraden verifiëren
- Huisaansluitingen indicatief weergegeven

OVERZICHT
Schaal 1:10000

Voor uiterking dwarsprofielen zie tekeningnummer A31 17m A317

N.B.			
4.2	15-05-2023	G. Soenen	Diverse toevoegingen/aanpassingen n.a.v. ophellingen gemeente
3.8	04-04-2023	G. Soenen	Diverse wijzigingen na 3de testritrondje
3.6	15-05-2023	G. Soenen	Diverse wijzigingen overeen met herbeoordeling
10	30-05-2022	L. Londen	'n versie

V.N.R.	DATUM	GETEKEND	WIJZIGINGS

Hemmenweg 11 | 1341 LA Schagen | www.prommen.nl | info@prommen.nl

PROMMENZ

projectnummer 20205 tekeningnummer BE_304 versie 4.0 blad van 04 07

project Kruiswijd 3+4+5 Rooning Aanlegtekoning Kruiswijd 4 Gemeente Den Helder

ontwerper G. Soenen projectleider M. Burmans paraal datum 15-05-2023 status Definitief schaal 1:200 formaat A3-D (Landscape)

aanvullende informatie voor meer info op werkdag