


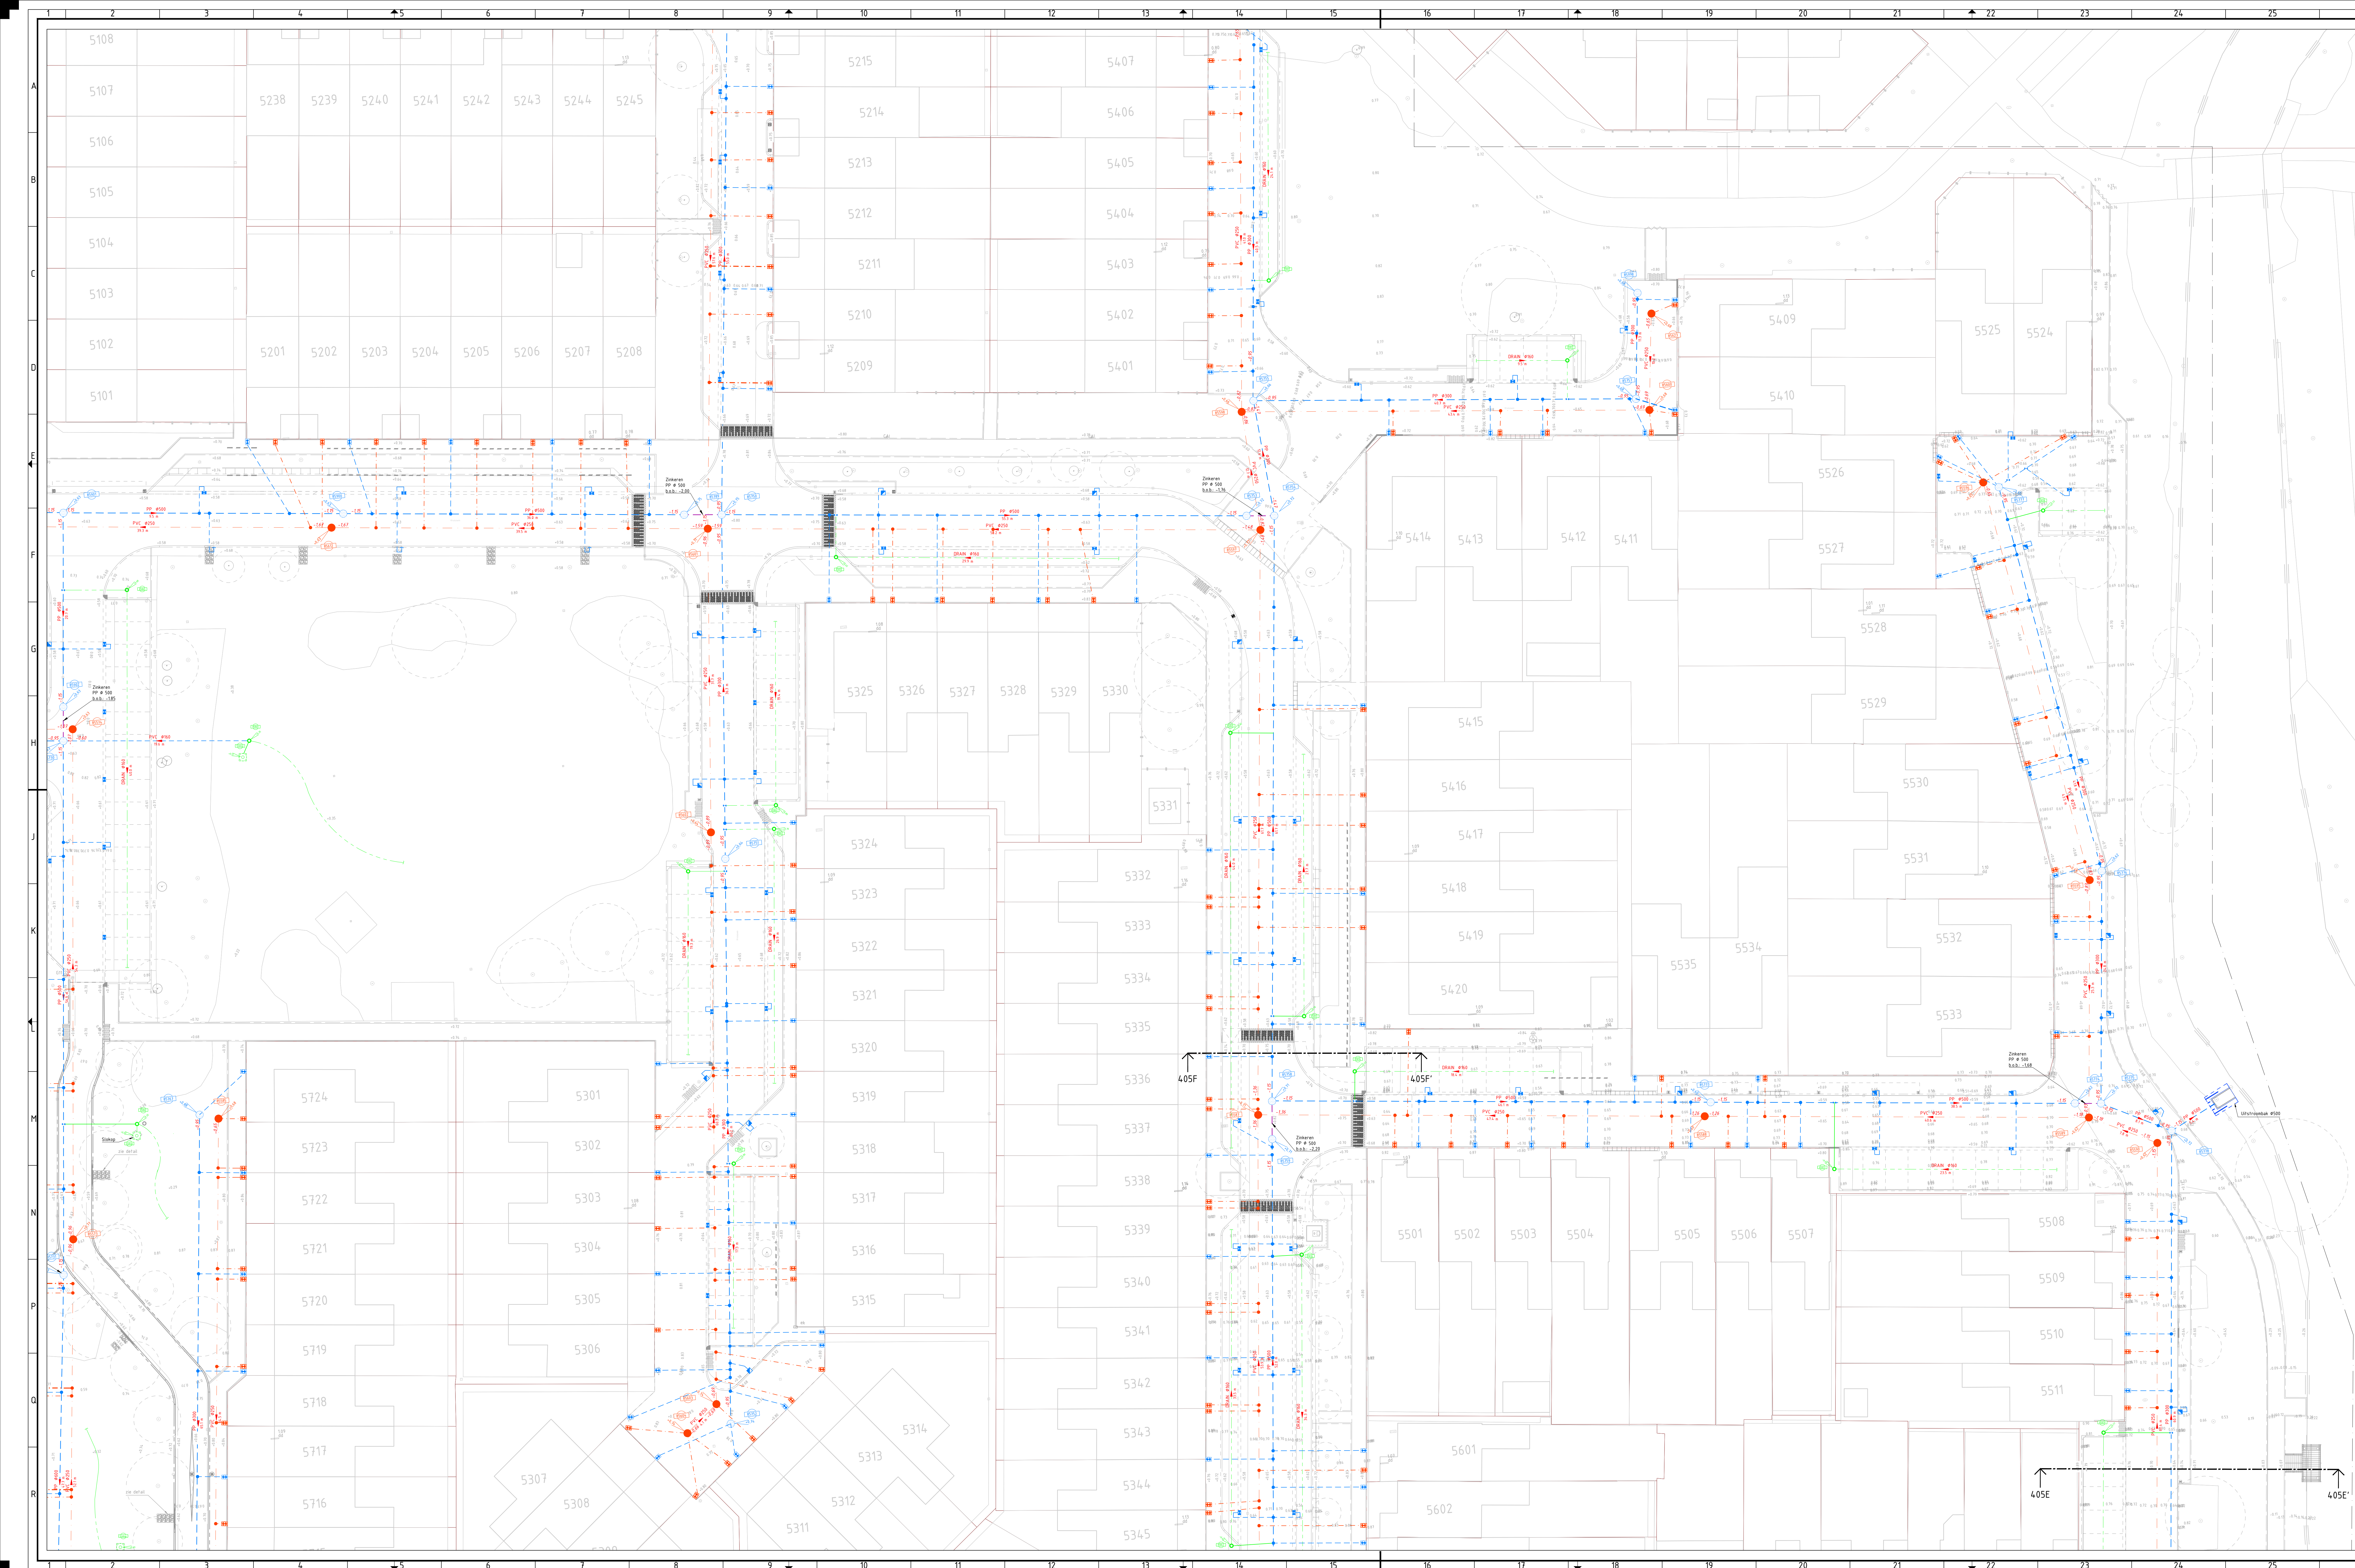

LEGEMEN

ALGEMEEN

--- - - - - - Confoeren BGT
 --- Werkgrans
 +0.00 Kadastrale grenzen
 1130 Aanlegshoogte (t.o.v. N.A.P.)
 1130 Kruiwzin hussnummers
 1130 Bestaande dorpelhoogte (t.o.v. N.A.P.)

BLAD-305
 BLAD-307

--- PVC #105
 H4
 1130

KOLKEN EN KOLKAANSLUITLEDINGEN

Aanbrengen kolkaansluiting, PVC #125 mm
 Aanbrengen straatkolk 300x450 mm
 Aanbrengen trottoirkolk 450x450 mm

HOOFDRIOL HEWELWATERAFVOER (DT) - PP

Aanbrengen HWA riool, PP #300 mm, incl. strenglengte en stroomrichting
 Aanbrengen HWA riool, PP #400 mm, incl. strenglengte en stroomrichting
 Aanbrengen HWA riool, PP #500 mm, incl. strenglengte en stroomrichting
 Aanbrengen HWA riool, PP #600 mm, incl. strenglengte en stroomrichting

HOOFDRIOL HEWELWATERAFVOER (Zinker) - PP

Aanbrengen HWA riool, PP #300 mm, incl. strenglengte en stroomrichting
 Aanbrengen HWA riool, PP #400 mm, incl. strenglengte en stroomrichting
 Aanbrengen HWA riool, PP #500 mm, incl. strenglengte en stroomrichting
 Aanbrengen HWA riool, PP #600 mm, incl. strenglengte en stroomrichting

INSPECTIEPUTTEN EN HULPSTUKKEN HWA RIOOL

Aanbrengen inspectieput #800mm van PP, DT riool
 Aanbrengen inspectieput #800 mm van beton, HWA riool
 Puttabel met putkophoogte (t.o.v. N.A.P.) en putnummer
 Aanbrengen knaafwielaf DT riool
 Aanbrengen uitsfroomvoorziening DT riool
 Aanbrengen erfafsluiting HWA

HOOFDRIOL VUULWATERAFVOER (VWA) - PVC

Aanbrengen VWA riool, PVC #250 mm, incl. strenglengte en stroomrichting

INSPECTIEPUTTEN EN HULPSTUKKEN VWA RIOOL

Aanbrengen inspectieput #800mm van PP, VWA riool
 Aanbrengen inspectieput #800 mm van beton, VWA riool
 Puttabel met putkophoogte (t.o.v. N.A.P.) en putnummer
 Aanbrengen erfafsluiting VWA

HUISAANSLUITLEDINGEN HWA RIOOL

Aanbrengen huisaansluiting HWA riool, PVC #125 mm

HUISAANSLUITLEDINGEN VWA RIOOL

Aanbrengen huisaansluiting VWA riool, PVC #125 mm

DRAINAGEBUIZEN

Aanbrengen drainagebus, PVC #160 mm, incl. strenglengte en stroomrichting

INSPECTIEPUTTEN EN HULPSTUKKEN DRAINAGE

Aanbrengen slokop van PE, drainage
 Aanbrengen inspectieput drainage #150mm van PVC
 Puttabel met putkophoogte (t.o.v. N.A.P.) en putnummer
 Aanbrengen emkap, PVC #160 mm

OPMERKINGEN

- maten in meters tenzij anders aangegeven
- Aangestoten in meters t.o.v. N.A.P.
- NB: rekening houden met kabels en leidingen
- Ligging kabels en leiding d.n.v. projectleiden verifiëren
- Huisaansluitingen indicatief weergegeven

Voor uiterwerking dwarsprofielen
26 tekeningnummer: 4.01 1/7m 4.07

0 2 4 6 8m

OVERZICHT

Schaal 1/10000

Nr.	Datum	Getekend	Wijziging
1	10-05-2023	D. Sorens	Overset tekeninggetekend/afgekeurd n.v.v. aanbrengen gemeente
2	10-05-2023	D. Sorens	Overset wijzigingen op 2de tekening
3	10-05-2023	D. Sorens	Overset wijzigingen verwerkt in tekeningdocument
4	10-05-2023	D. Sorens	1e versie

V.N.R.

D.A.T.U.M.

G.E.T.E.K.E.N.D.

W.I.J.Z.I.G.I.N.G.

PROMMEN
 projectnummer
 20205

tekeningnummer
 BE_305

versie
 4.0

tead van
 05 07

status
 Definitief
 actual
 1200

datum
 10-05-2023
 formaat
 A0 2 (maximaal)

paraat
 10-05-2023

paraal
 10-05-2023

ontworpen
 G. Sorens
 projectleider
 M. Buurman

G.B. van der Grinten

project
 Kruiwzin 3+4+5
 te Kruiwzin
 ontwerp
 Aanlegtekening Kruiwzin 5
 Riolering
 opdrachtgever
 Gemeente Den Helder

16 27 28 29