


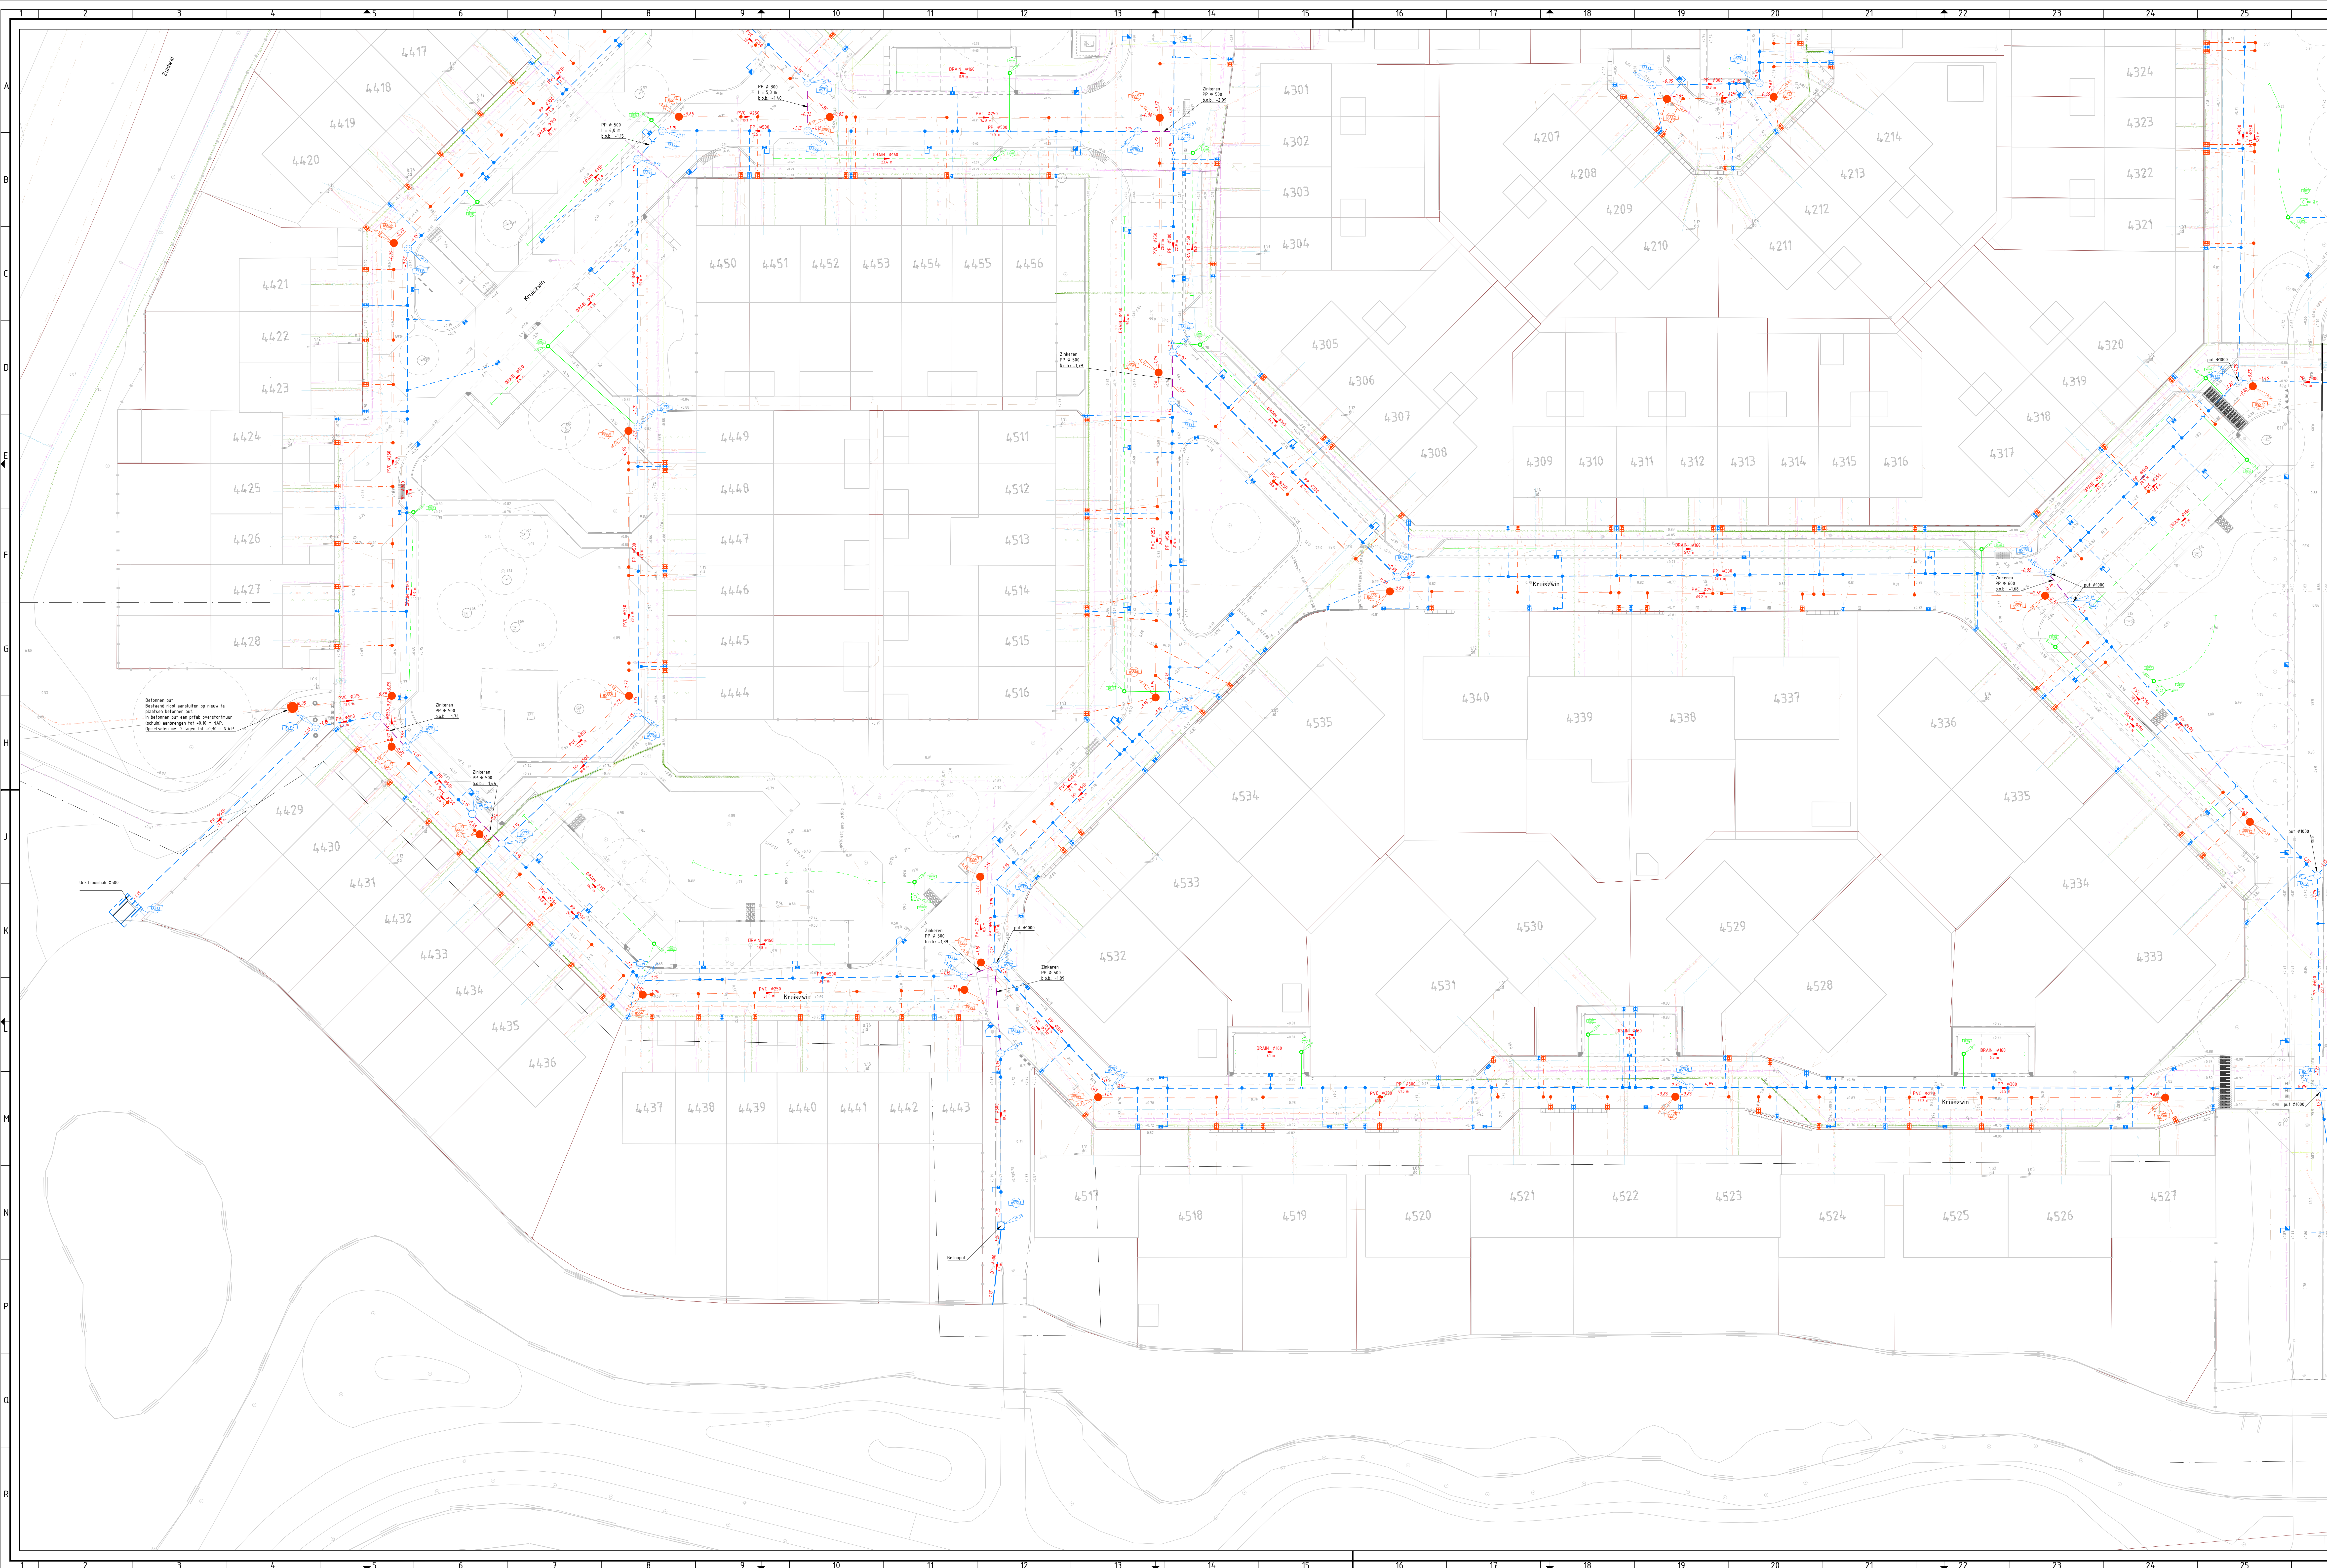

LEGENDA

- Couturen BGT
- Werkgrens
- +0.00
- Nivo
- B.LAD-365
- B.LAD-367

KOLKEN EN KOLKAANSLUITINGEN

- Aanbrengen kolkanuitsluiting, PVC Ø125 mm
- Aanbrengen straalrook 300x450 mm
- Aanbrengen trottoirkolk 450x50 mm
- Aanbrengen straatkolk 300x350 mm

HOFDOORLOO HEHELWATERAFVOER (DT) - PP

- Aanbrengen HWA riool, PP Ø300 mm, incl. strenglengte en stroomrichting
- Aanbrengen HWA riool, PP Ø400 mm, incl. strenglengte en stroomrichting
- Aanbrengen HWA riool, PP Ø500 mm, incl. strenglengte en stroomrichting
- Aanbrengen HWA riool, PP Ø600 mm, incl. strenglengte en stroomrichting

HOFDOORLOO HEHELWATERAFVOER (Zinker) - PP

- Aanbrengen HWA riool, PP Ø300 mm, incl. strenglengte en stroomrichting
- Aanbrengen HWA riool, PP Ø400 mm, incl. strenglengte en stroomrichting
- Aanbrengen HWA riool, PP Ø500 mm, incl. strenglengte en stroomrichting
- Aanbrengen HWA riool, PP Ø600 mm, incl. strenglengte en stroomrichting

HOFDOORLOO HEHELWATERAFVOER - BETON

- Aanbrengen HWA riool, beton Ø500 mm, incl. strenglengte en stroomrichting

INSPECTIEPUTTEN EN HULPSTUKKEN HWA RIOOL

- Aanbrengen inspectieput Ø800mm van PP, DT riool
- Aanbrengen inspectieput van beton, HWA riool
- Putlabel met putkhooghte (t.o.v. N.A.P.) en putnummer
- Aanbrengen knevelinlaat DT riool
- Aanbrengen uitstrooiovervoering DT riool
- Aanbrengen afschietingsput HWA

HOFDOORLOO VULWATERAFVOER (VVA) - PVC

- Aanbrengen VWA riool, PVC Ø250 mm, incl. strenglengte en stroomrichting

INSPECTIEPUTTEN EN HULPSTUKKEN VVA RIOOL

- Aanbrengen inspectieput Ø800mm van PP, VWA riool
- Aanbrengen inspectieput Ø 800 mm van beton, VVA riool
- Putlabel met putkhooghte (t.o.v. N.A.P.) en putnummer
- Aanbrengen afschietingsput VVA

HUISAANSLUITINGEN HWA RIOOL

- Aanbrengen huisaansluiting HWA riool, PVC Ø125 mm

HUISAANSLUITINGEN VVA RIOOL

- Aanbrengen huisaansluiting VWA riool, PVC Ø125 mm

DRAINAGEBUZEN

- Aanbrengen drainagebus, PVC Ø160 mm, incl. strenglengte en stroomrichting

INSPECTIEPUTTEN EN HULPSTUKKEN DRAINAGE

- Aanbrengen slokop van PE, drainage
- Aanbrengen inspectieput drainage Ø350mm van PVC
- Putlabel met putkhooghte (t.o.v. N.A.P.) en putnummer
- Aanbrengen eindkap, PVC Ø160 mm

KABELS EN LEIDINGEN BESTAAND

KABELS DATA

- Datatransport (Zipfel)
- Datatransport (Duot Zipfel bv)
- Datatransport (Kabelled XPM bv)
- Datatransport (Kabelled Zipfel bv)

KABELS ELECTRA

- Elektra laagspanning (Liander)
- Elektra middenspanning (Liander)
- Elektra (Gemeente Den Heider)

LEIDINGEN

- Gas lage druk (Liander)
- Gas hoge druk (Liander)
- Water (IPNW)
- Water (IPWN)

RIOOLERING

- Riool (Gemeente Den Heider)
- Persleiding (Gemeente Den Heider)

OPMERKINGEN

- maten in meters tenzij anders aangegeven
- hoogtematen in meters t.o.v. N.A.P.
- NB! rekening houden met kabels en leidingen
- Liggende kabels en leiding d.m.v. profilsteunen verifiëren
- Huistaalafsluitingen indicatief weergegeven

OVERZICHT
Schaal 1:10000

Nr.	datum	tekst	wijziging
1	15-05-2023	G. Storm	Onder de tekening zijn tekeningen n.a.v. opmerkingen gemaakt
2	15-05-2023	G. Storm	Onder de tekening zijn tekeningen n.a.v. opmerkingen gemaakt
3	15-05-2023	G. Storm	Onder de tekening zijn tekeningen n.a.v. opmerkingen gemaakt
4	15-05-2023	L. Landman	'n versie

V.N.B. DATUM GETEKEND WIZIGEND

Het document is vervaardigd door:
PROMMENZ
Hennepweg 11 | 1013 LA Schagen | www.prommenz.nl | info@prommenz.nl

project
Kruiswijn 3+4-5
In aansluiting op
aanlegwerkzaamheden Kruiswijn 4
Riolering
Gemeente Den Heider

projectnummer
20205

tekeningenummer
_BE_306

versie
4.0

blaad
06

status
Definitief

datum
15-05-2023

auteur
Q. Storm

tekenaar
M. Burmestein

paraat
d.d. 15-05-2023

drukdatum
15-05-2023

door
den Haag Rijkswaterstaat