


LEGEN	
	ALGEMEEN
-----	Contouren BGT
-----	Merkgrens
-----	Kadastrale grenzen
+0.00	Aanleghoogte i.o.v. N.A.P.1
1130	Kruiswisk huismeters
BLAD-395	Aandacht dorpelhoogte i.o.v. N.A.P.1
BLAD-397	
PVC 4102 +	KOLKEN EN KOLKAANSLEUTLEIDINGEN Aanbrengen kokkanafleiding, PVC 4125 mm Aanbrengen straatkolk 30x450 mm Aanleggen Hofftrakolk 45x450 mm Aanbrengen straatkolk 30x300 mm
PVC 4102 +	HOOFDRIJOL HELMELWATERVOER (DT) - PP Aanbrengen HWA riool, PP 4300 mm, incl. strengengle en stroomrichting Aanbrengen HWA riool, PP 4400 mm, incl. strengengle en stroomrichting Aanbrengen HWA riool, PP 4500 mm, incl. strengengle en stroomrichting Aanbrengen HWA riool, PP 4600 mm, incl. strengengle en stroomrichting
PVC 4102 +	HOOFDRIJOL HELMELWATERVOER (Einkw) - PP Aanbrengen HWA riool, PP 4300 mm, incl. strengengle en stroomrichting Aanbrengen HWA riool, PP 4400 mm, incl. strengengle en stroomrichting Aanbrengen HWA riool, PP 4500 mm, incl. strengengle en stroomrichting Aanbrengen HWA riool, PP 4600 mm, incl. strengengle en stroomrichting
PVC 4102 +	HOOFDRIJOL HELMELWATERVOER - BETON Aanbrengen HWA riool, beton 9500 mm, incl. strengengle en stroomrichting
PVC 4102 +	INSPECTIEPUTTEN EN HULPSTUKKEN HWA RIOOL Aanbrengen inspectieput 900mm van DT riool Aanbrengen inspectieput van beton, HWA riool Puttabel met pookhoogte i.o.v. N.A.P. en putnummer Aanbrengen knevelinlaat DT riool Aanbrengen aflootsvoorziening DT riool Aanbrengen afsluiddopput HWA
PVC 4102 +	HOOFDRIJOL VULWATERAFVOER (VWA) - Aanbrengen VWA riool, PVC 4250 mm, incl. strengengle en stroomrichting
PVC 4102 +	INSPECTIEPUTTEN EN HULPSTUKKEN VWA RIOOL Aanbrengen inspectieput 900mm van VWA riool Aanbrengen inspectieput 800 mm van beton, VWA riool Puttabel met pookhoogte i.o.v. N.A.P.1 en putnummer Aanbrengen afsluiddopput VWA
PVC 4102 +	HUISAANSLEUTLEIDINGEN HWA RIOOL Aanbrengen huusaansluiting HWA riool, PVC 4125 mm
PVC 4102 +	HUISAANSLEUTLEIDINGEN VWA RIOOL Aanbrengen huusaansluiting VWA riool, PVC 4125 mm
PVC 4102 +	DRAINAGEBUZEN Aanbrengen drainagebus, PVC 9160 mm, incl. strengengle en stroomrichting
PVC 4102 +	INSPECTIEPUTTEN EN HULPSTUKKEN DRAINAGE Aanbrengen slokop van PE, drainage Aanbrengen inspectieput 935mm van PVC Puttabel met pookhoogte i.o.v. N.A.P.1 en putnummer Aanbrengen eindkap, PVC 9160 mm
OPMERKINGEN	- maten in rekters tenzij anders aangegeven - hoogtelagen in meter i.o.v. N.A.P. - NB: rekening houden met kabels en leidingen - Liggings kabels en leiding v.a. proloofvuren verifiëren - Huusaansluitingen incl. water en elektriciteit



Voor uitwerking dwarsprofielen
zie tekeningnummer 401 t/m 407

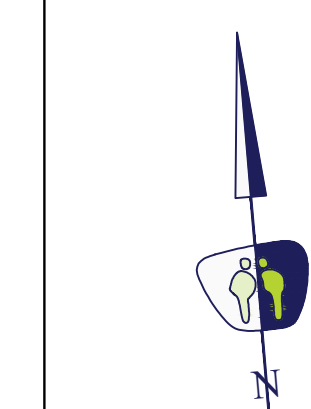

versie	-	-	-
4.0	10-15-2023	Q Soenen	Diverse toevoegingen/aanpassingen n.a.v. opmerkingen gemeente
5.0	10-11-2023	Q Soenen	Diverse wijzigingen na 3de testronde
2.0	10-10-2022	Q Soenen	Diverse wijzigingen naar werktijdinhoudsdocument
1.0	30-05-2022	L Landman	1e versie

VNR	DATUM	GETEKEND	WIJZIGING
-----	-------	----------	-----------