


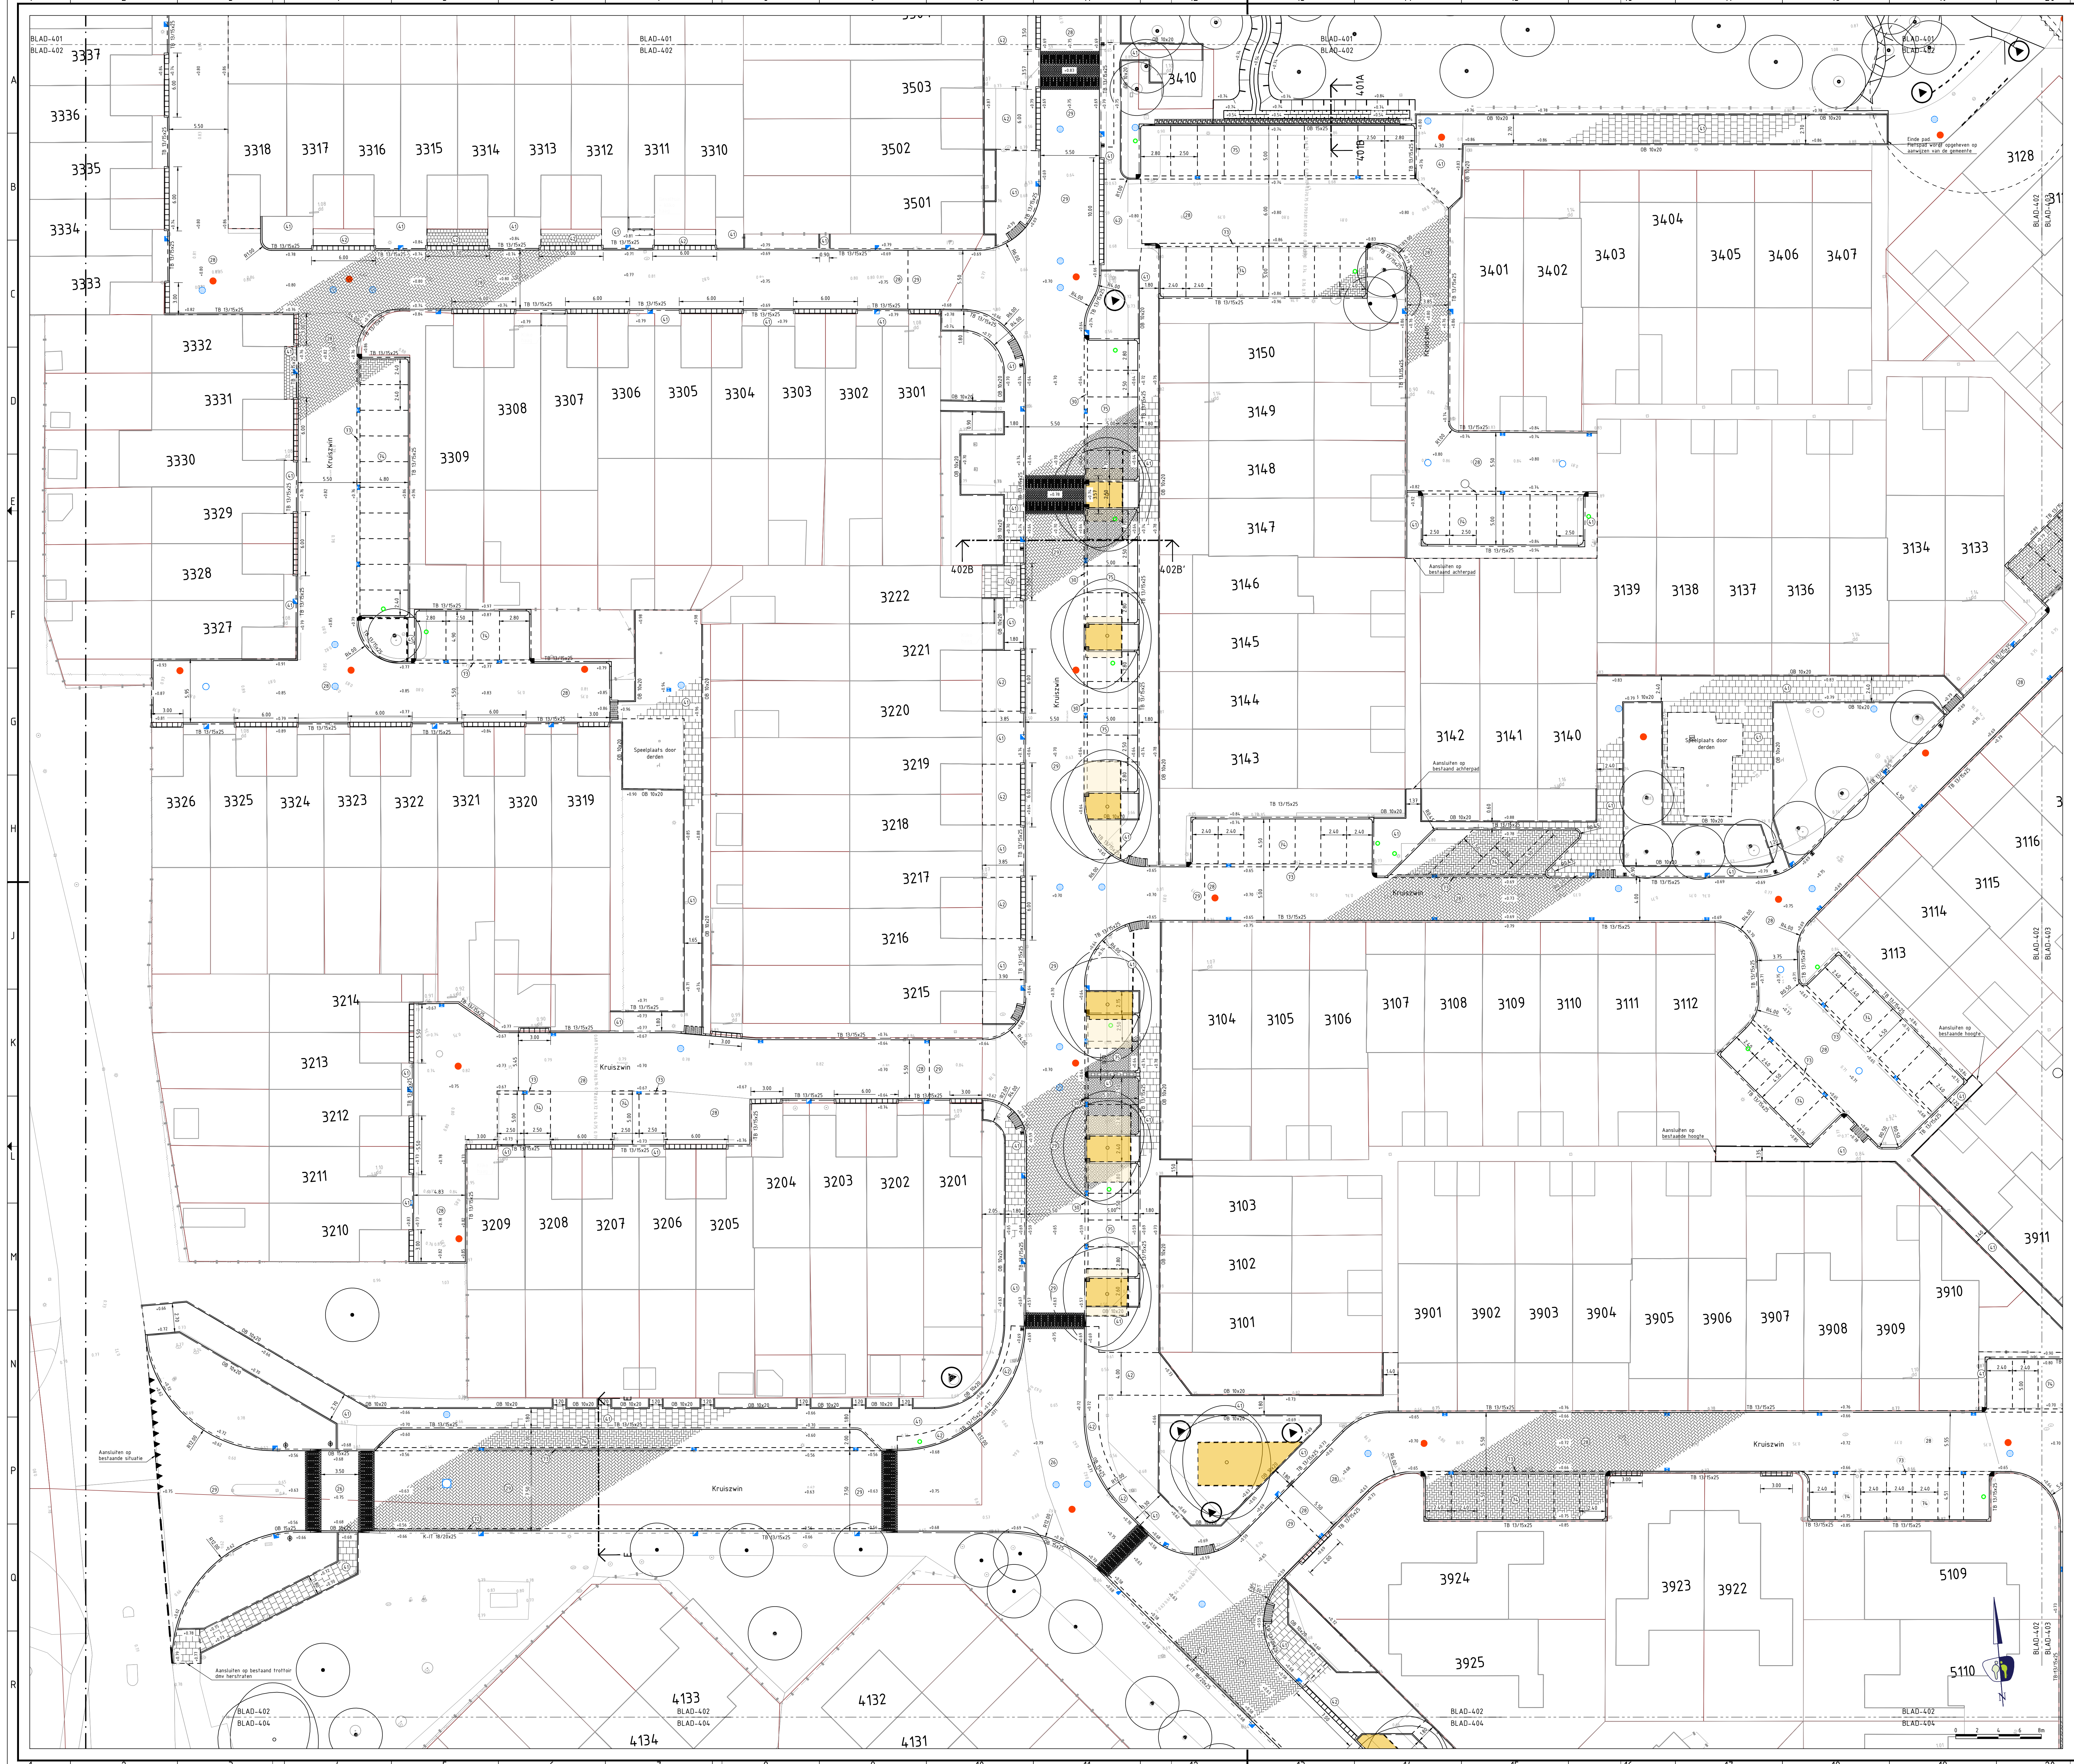

LEGENDA
ALGEMEEN
Contouren BGT
Werkgrans
Kadastrale grenzen
Nieuw aanteghoogte (t.o.v. N.A.P.)
Bestaande hoogte (t.o.v. N.A.P.)
Kruiswijn huisnummers
Aanduiding bladgrens tekenblad
GRONDWERK
Aanbrengen wad/swale
Tuldarcing
Aanbrengen bomengrond
Aanbrengen bomenzand
KANTOPSLUITINGEN
OPSLUITBANDEN
Aanbrengen opsluitband 100x200 mm, kleur grijs
Aanbrengen opsluitband 150x250 mm, kleur grijs
TROTTOIRBANDEN
Aanbrengen trottoirband 130/150x250 mm, kleur grijs
DIVERSEN
Aanbrengen verlaagde band lof verlaagde band met grasksteien 450x450x100 mm
Aanbrengen verloopband 130/150x250 + 150x250 mm
Aanbrengen midvervalde oprl, 30x waalformaat
Aanbrengen wad-band 130/150x250 mm inclusief grasbetontegel 450x450x100 mm
Aanbrengen Kerb-IT band 180/200x250 mm, kleur grijs, incl. verloopband + 130/150x250 mm
Aanbrengen verloopband 130/150x250 + 100x200 mm
INRIJBLOKKEN
Aanbrengen inrijblokken 450x500 mm (links/midden/rechts)
Aanbrengen inrijblokken 750x500 mm (links/midden/rechts)
HOEKBLOKKEN
Aanbrengen hoekblok, 130/150 mm, B= 450 mm
Aanbrengen hoekblok, 130/150 mm, R= 450 mm
DREMPEL
Aanbrengen drempel
VERHARDINGEN
ALGEMEEN
Kant verharding
Materiaalgrans
Markeringen
Aanbrengen puntstuk markering afzetpaal, thermoplast
Aanbrengen haaiantanden 500x500 mm
Aanbrengen onderbroken streep 1000-1000 mm (15 cm breed)
ELEMENTENVERHARDING
BETONSTRAATSTENEN
Aanbrengen betonstraatstenen keiformaat, blokverband, kleur wit (optische illusie)
Aanbrengen betonstraatstenen keiformaat, ellobogverband, kleur heidepaars (plateaus)
Aanbrengen betonstraatstenen keiformaat, halfsteensverband, kleur heidepaars (perken)
Aanbrengen betonstraatstenen keiformaat, keperverband, kleur heidepaars, zandfundering (rijbaan)
Aanbrengen betonstraatstenen keiformaat, keperverband, kleur heidepaars, Menggranulaat 0-315 fundering (rijbaan)
Aanbrengen betonstraatstenen keiformaat, halfsteensverband, kleur grijs (molopt)
BETONTGELS
Aanbrengen befontegels 300x300x45 mm, halfsteensverband, kleur middelgrijs (trottoir)
Aanbrengen befontegels 300x300x60 mm, halfsteensverband, kleur middelgrijs, zand (inrit)
Aanbrengen befontegels 300x300x60 mm, halfsteensverband, kleur middelgrijs, Menggranulaat 0-315 fundering (inrit)
Aanbrengen dubbelinkers 210x210x80 mm, halfsteensverband, kleur rood (fietspad)
OVERIGEN
Aanbrengen uitsatpategels 400x600 mm, blokverband (parkeren)
Containeregel
Aanbrengen haaiantafegel 300x300 mm
Aanbrengen grasbloeiblokken 450x450x100, grijs (tpr wad's)
BITUMINEUZE VERHARDINGEN
Aanbrengen asfaltverharding, kleur zwart (fietspad)
OPEN VERHARDING
Aanbrengen poreuze betonstraatstenen, 220x110x120 mm, 2-streken
Aanbrengen betonstraatstenen (H201) keiformaat, halfsteensverband, waterpassend, kleur antraciet kleurvast (molopt)
Aanbrengen betonstraatstenen (H201) keiformaat, ellobogverband, waterpassend, kleur antraciet kleurvast (parkeren)
Aanbrengen RainAlway stenen 300x300x100 mm, kleur antraciet (groenparkeren)
HALFVERHARDING
Aanbrengen grasbetontegels 400x600 mm, vlak, kleur grijs
OPENBARE VERLICHTING
Aanbrengen lichtmast (door derden)
RIOLERINGEN
INSPECTIEPUTTEN
Inspectieput van PP, HWA riool
Inspectieput van beton, HWA riool
Inspectieput van PP, VWA riool
Inspectieput van beton, VWA riool
Sokop van PE, drainage
Inspectieput drainage
KOLKEN EN KOLKAANSLUITLEIDINGEN
Aanbrengen trottoirkolk 450x450 mm
Aanbrengen straatkolk 300x450 mm
Aanbrengen straatkolk 450x450 mm
Aanbrengen straatkolk 300x300 mm
GROENVORZIENINGEN
Bestaande boom, inclusief kroonprojectie
Aanbrengen solitaire heesters (door derden)
Aanbrengen boom (door derden)
Aanbrengen wortelscherm
STRAATMEUBILAIR
Herplaatsen elektrische laadpaal
Aanbrengen verkeersbord (codering volgens RVV)
Aanbrengen afzetpaal (flexibel, kleur rood/wit)
Aanbrengen ufhneembare paal
OPMERKINGEN
- maten in meters (tenzij anders aangegeven)
- hoogtenoten in meters t.o.v. N.A.P.
- N.B. rekening houden met kabels en leidingen
Voor uitwerking riolering zie tekeningnummer 301 f/m 301

OVERZICHT
Schaal 1:10000

4.0 10-05-2023 O. Soeren Overige tekeningopgaven o.a. opmerkingen gemeente
3.0 10-01-2023 O. Soeren Overige wijzigingen na 1de bestaande
2.0 10-01-2023 J. Sprong Overige wijzigingen verwerk uit tekeningdocument
1.0 10-05-2022 O. Van Dik 1e Versie
V.N.B. DATUM GETEKEND WILZIGING

PROMMENZ
project
Kruiswijn 344-5
te Julianadorp
Aanlegtekening Kruiswijn 3
Civiel
opdrachtgever
Gemeente Den Helder
projectnummer
20205
tekeningnummer
_BE_402
versie
4.0
blad
02
van
07
status
Definitief
schaal
1:200
formaat
A0
ontwerper
O. Soeren
projectleider
M. Buurman
paraaf
datum
10-05-2023
paraaf
datum
10-05-2023
10-05-2023

401
402
403
404
405
406
407

1
2
3
4
5
6
7
8
9
10
11
12
13
14
15
16
17
18
19
20
21
22
23
24

A
B
C
D
E
F
G
H
J
K
L
M
N
P
Q
R