


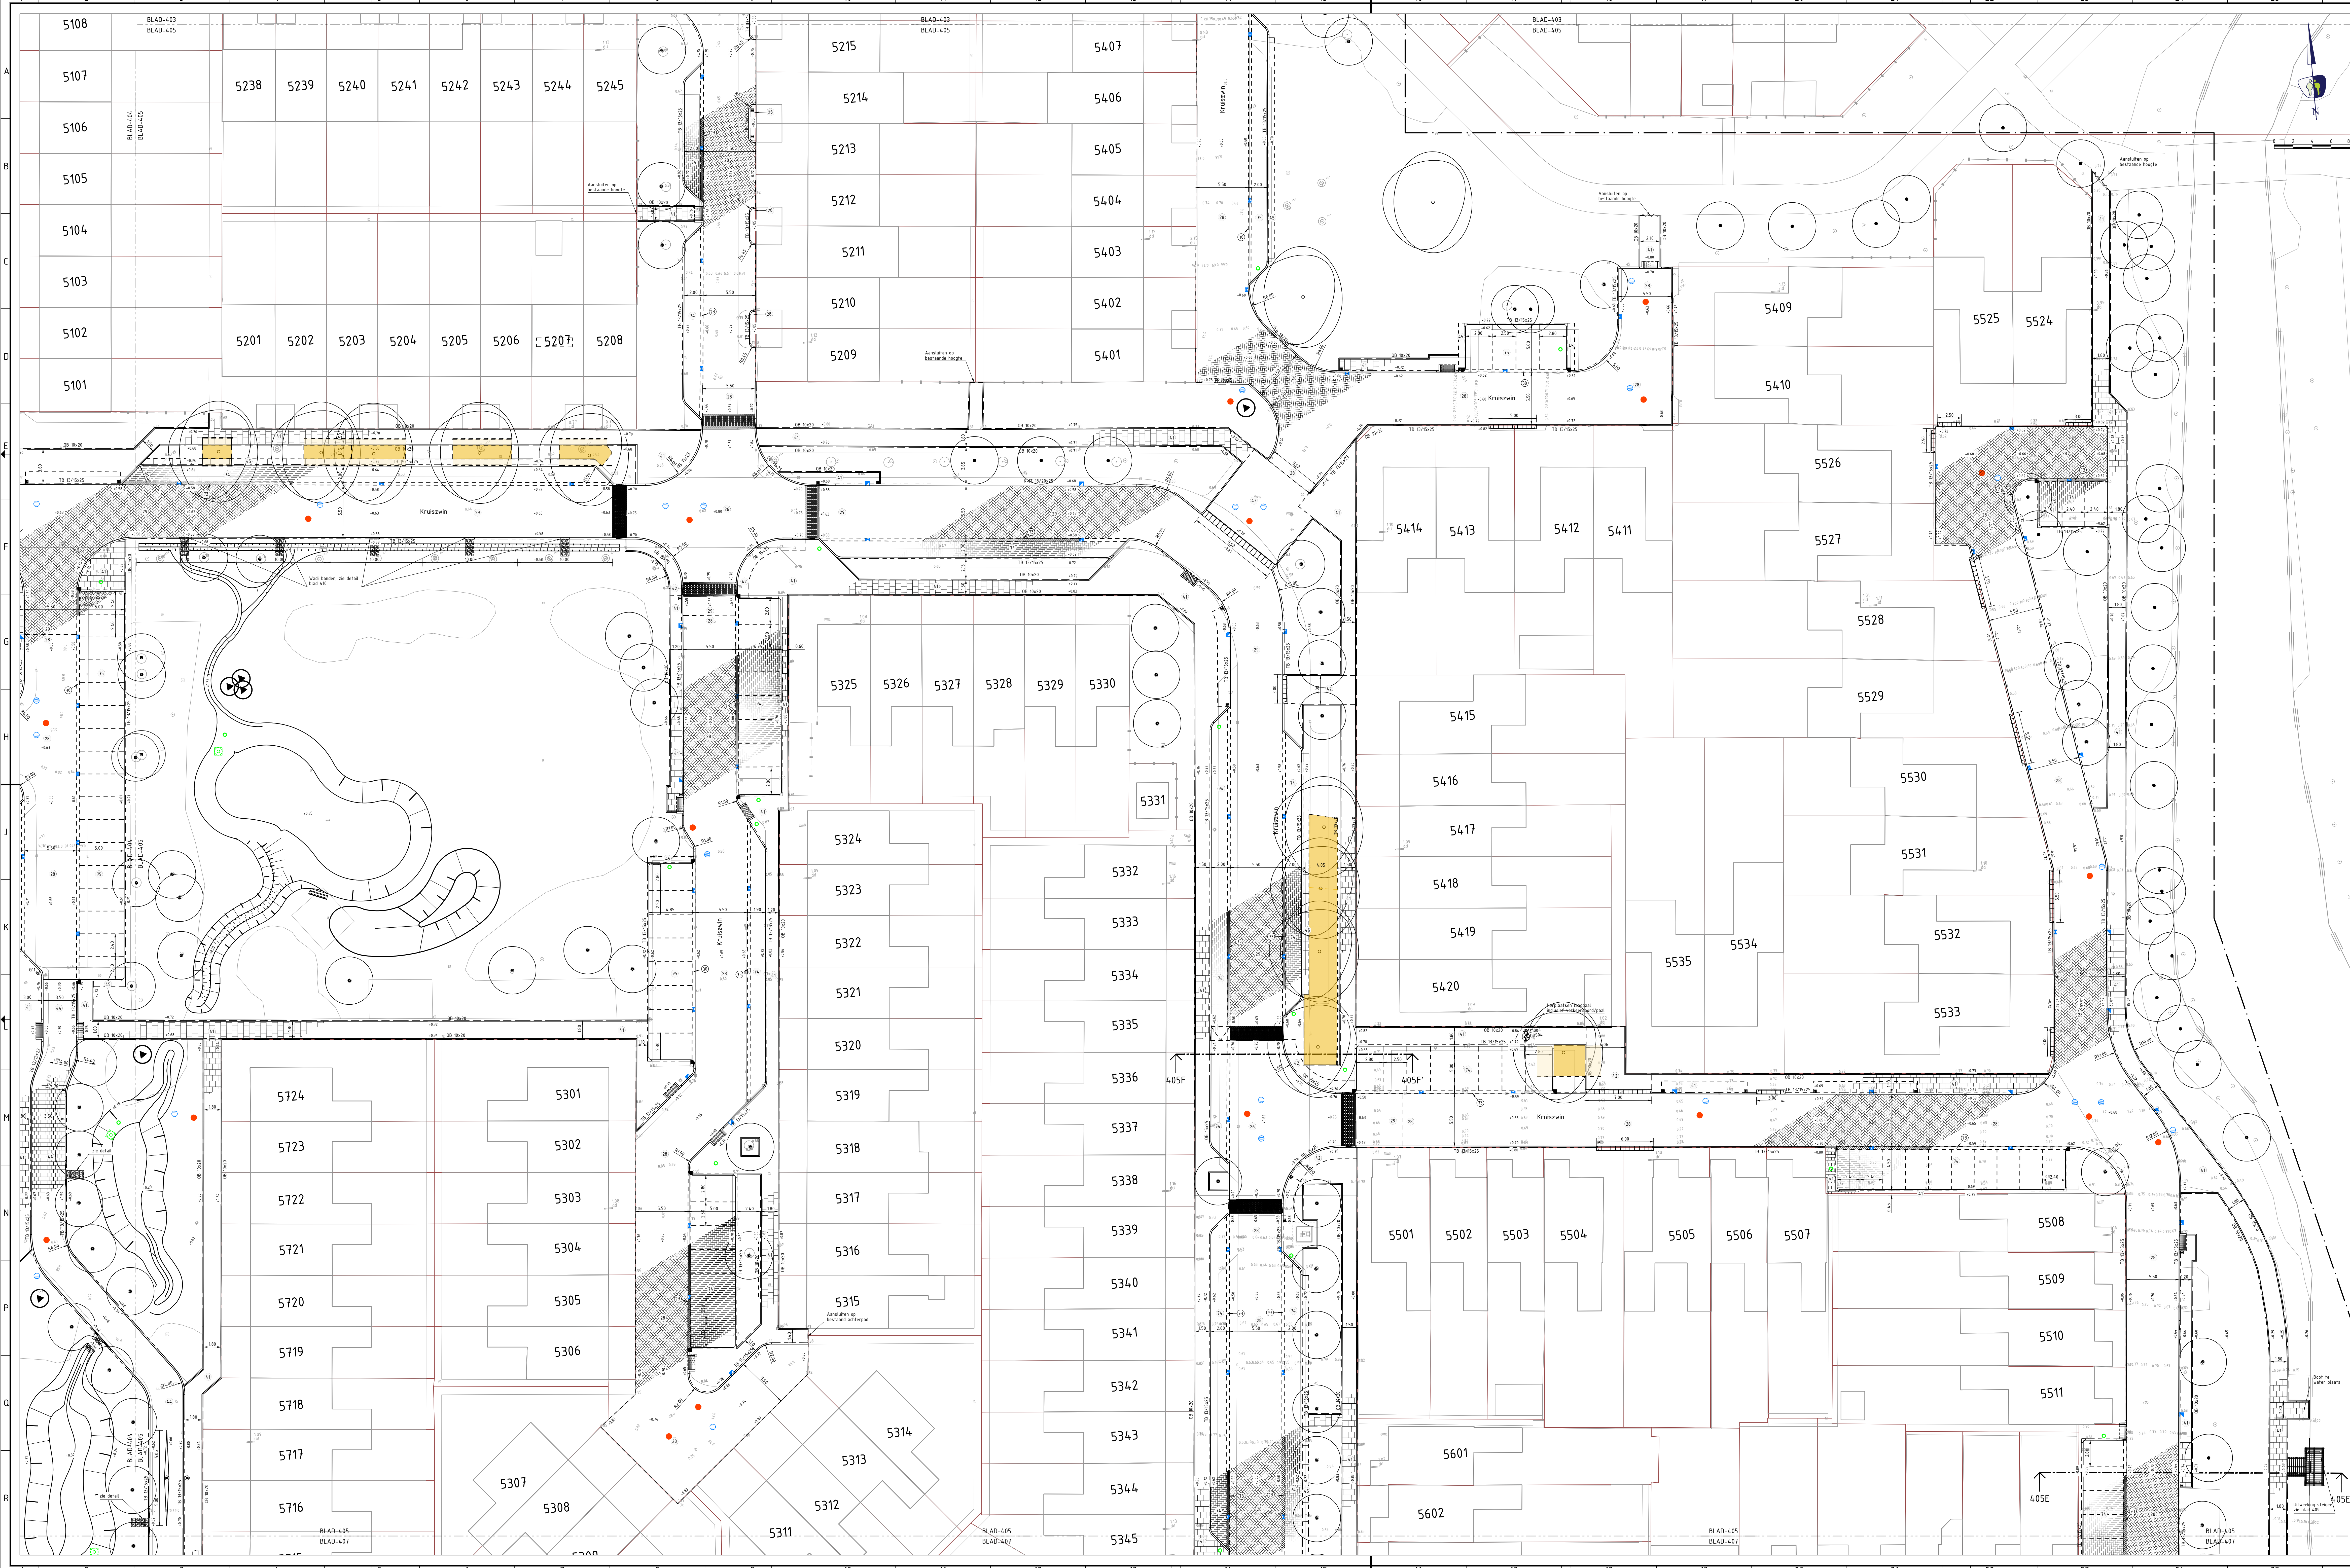

LEGENDA

ALGEMEEN

- Contouren BGT
- Werkgrens
- Kadastrale grenzen
- Nieuw aangelegde hoogte (i.o.v. N.A.P.)
- Bestaande hoogte (i.o.v. N.A.P.)
- Kruiswijn huisnummers
- Aanduiding bladgrens tekenblad
- BLAD-XX
- BLAD-XX

GRONDWERK

- Aanbrengen wadi/swaie
- Taludbercing
- Aanbrengen bonengrond
- Aanbrengen bonenzand

KANTOPSLUITINGEN

OPSLUITBANDEN

- Aanbrengen opsluitband 100x200 mm, kleur grijs
- Aanbrengen opsluitband 150x250 mm, kleur grijs

TROTTOIRBANDEN

- Aanbrengen trottoirband 130/150x250 mm, kleur grijs

DIVERSEN

- Aanbrengen verlaagde band (of verlaagde band met graskleien 450x450x100 mm)
- Aanbrengen verloopband 130/150x250 + 750x250 mm
- Aanbrengen middenrijde oprijt, 10x wadi/verlaagde band
- Aanbrengen wadi-band 130/150x250 mm inclusief grasbetonregel 450x450x100 mm
- Aanbrengen Kerk-IT band 180/200x250 mm, kleur grijs, incl. verloopband + 130/150x250 mm
- Aanbrengen verloopband 130/150x250 + 100x200 mm

INRIJTBLOKKEN

- Aanbrengen inrijtblokken 450x500 mm (links/middel/rechts)
- Aanbrengen inrijtblokken 750x500 mm (links/middel/rechts)

HOEKBLOKKEN

- Aanbrengen hoekblok, 130/150 mm, B= 450 mm
- Aanbrengen hoekblok, 130/150 mm, R= 450 mm

DREMPEL

- Aanbrengen drempel

VERHARDINGEN

ALGEMEEN

- Kant verharding
- Materialisatiegrens

Markeringen

- Aanbrengen puntstuk markering afzetpaal, thermoplaat
- Aanbrengen haaiendansen 500x500 mm
- Aanbrengen onderbroken streep 1000-1000 mm (15 cm breed)

ELEMENTENVERHARDING

- Aanbrengen betonstraatsstenen keformaat, blokverband, kleur wit (optrische illusie)
- Aanbrengen betonstraatsstenen keformaat, elleboogverband, kleur heidepaars (optrisch)
- Aanbrengen betonstraatsstenen keformaat, halfsteensverband, kleur heidepaars (perkes)
- Aanbrengen betonstraatsstenen keformaat, kapervverband, kleur heidepaars, zandrundering (rijbaan)
- Aanbrengen betonstraatsstenen keformaat, kapervverband, kleur heidepaars, Mengggrauaaf 0-315 fundering (rijbaan)
- Aanbrengen betonstraatsstenen keformaat, halfsteensverband, kleur grijs (indgoot)

BETONTEGELS

- Aanbrengen betontegetels 300x300x45 mm, halfsteensverband, kleur middelgrijs (trottoir)
- Aanbrengen betontegetels 300x300x60 mm, halfsteensverband, kleur middelgrijs, zand (inrijt)
- Aanbrengen betontegetels 300x300x60 mm, halfsteensverband, kleur middelgrijs, Mengggrauaaf 0-315 fundering (inrijt)
- Aanbrengen dubbelklinkers 210x210x60 mm, halfsteensverband, kleur rood (rijbaan)

OVERIGEN

- Aanbrengen uitlaaptegels 400x600 mm, blokverband (parkeren)
- Contourtegels
- Aanbrengen haaiendandregel 300x300 mm
- Aanbrengen graskleien 450x450x100, grijs (op wadi)

BITUMINEUZE VERHARDINGEN

- Aanbrengen asfaltverharding, kleur zwart (rijbaan)

OPEN VERHARDING

- Aanbrengen porseuze betonstraatsstenen, 220x110x120 mm, 2-streken
- Aanbrengen betonstraatsstenen (H20) keformaat, halfsteensverband, waterpasserend, kleur antraciet kleurvast (indgoot)
- Aanbrengen betonstraatsstenen (H20) keformaat, elleboogverband, waterpasserend, kleur antraciet kleurvast (parkeren)
- Aanbrengen RantAlway stenen 300x300x100 mm, kleur antraciet (groenparkeren)

HALFVERHARDING

- Aanbrengen grasbetontegetels, 400x600 mm, vlak, kleur grijs

OPENBARE VERLICHTING

- Aanbrengen lichtpaal (door derden)

RIOLERINGEN

INSPECTIEPUTTEN

- Inspectieput van PP, HVA riool
- Inspectieput van beton, HVA riool
- Inspectieput van PP, VWA riool
- Inspectieput van beton, VWA riool
- Sloop van PE, drainage
- Inspectieput drainage

KOLKEN EN KOLKAANSLUITLEIDINGEN

- Aanbrengen trottoirkolk 450x450 mm
- Aanbrengen straatkolk 300x300 mm
- Aanbrengen straatkolk 450x450 mm
- Aanbrengen straatkolk 300x300 mm

GRÖENVORZIEJENINGEN

- Bestaande boom, inclusief kroonprojectie
- Aanbrengen solitaire heesters (door derden)
- Aanbrengen boom (door derden)
- Aanbrengen wortelscherm

STRAATMEUBILAIR

- Herplaatsen elektrische laadpaal
- Aanbrengen verkeersbord (codering volgens RIVV)
- Aanbrengen afzetpaal (Huisbel, kleur rood/wit)
- Aanbrengen uitrekbare paal

OPMERKINGEN

- maten in meters tenzij anders aangeven
- hoogten in meters i.o.v. N.A.P.
- N.B.: rekening houden met labels en ladingen

Voor uitwerking riolering zie tekeningnummer 301/11-007

OVERZICHT

Schaal 1:10000

Nr.	Datum	Getekend	Wijziging
1	10-05-2023	D. Soeren	Overeen tekeningen/afspraken i.o.v. openingen gemeente
2	10-05-2023	D. Soeren	Overeen afstemming op 300 fietstoele
3	10-05-2023	D. Soeren	Overeen afstemming op 300 fietstoele
4	10-05-2023	D. Soeren	Overeen afstemming op 300 fietstoele
5	10-05-2023	D. Soeren	Overeen afstemming op 300 fietstoele
6	10-05-2023	D. Soeren	Overeen afstemming op 300 fietstoele
7	10-05-2023	D. Soeren	Overeen afstemming op 300 fietstoele
8	10-05-2023	D. Soeren	Overeen afstemming op 300 fietstoele
9	10-05-2023	D. Soeren	Overeen afstemming op 300 fietstoele
10	10-05-2023	D. Soeren	Overeen afstemming op 300 fietstoele

PROMMENZ

projectnummer 20205

bekekennummer BE_405

versie 4.0

blat 05 van 07

project Kruiswijn 3+4+5

in: Kruiswijn

onderwerp Aanlegtekening Kruiswijn 5

ontwerper C. Soeren

opdrachtgever Gemeente Den Helder

status Definitief

datum 10-05-2023

schaal A0:2 (1:10000)

datum 10-05-2023

persoon M. Boumans