


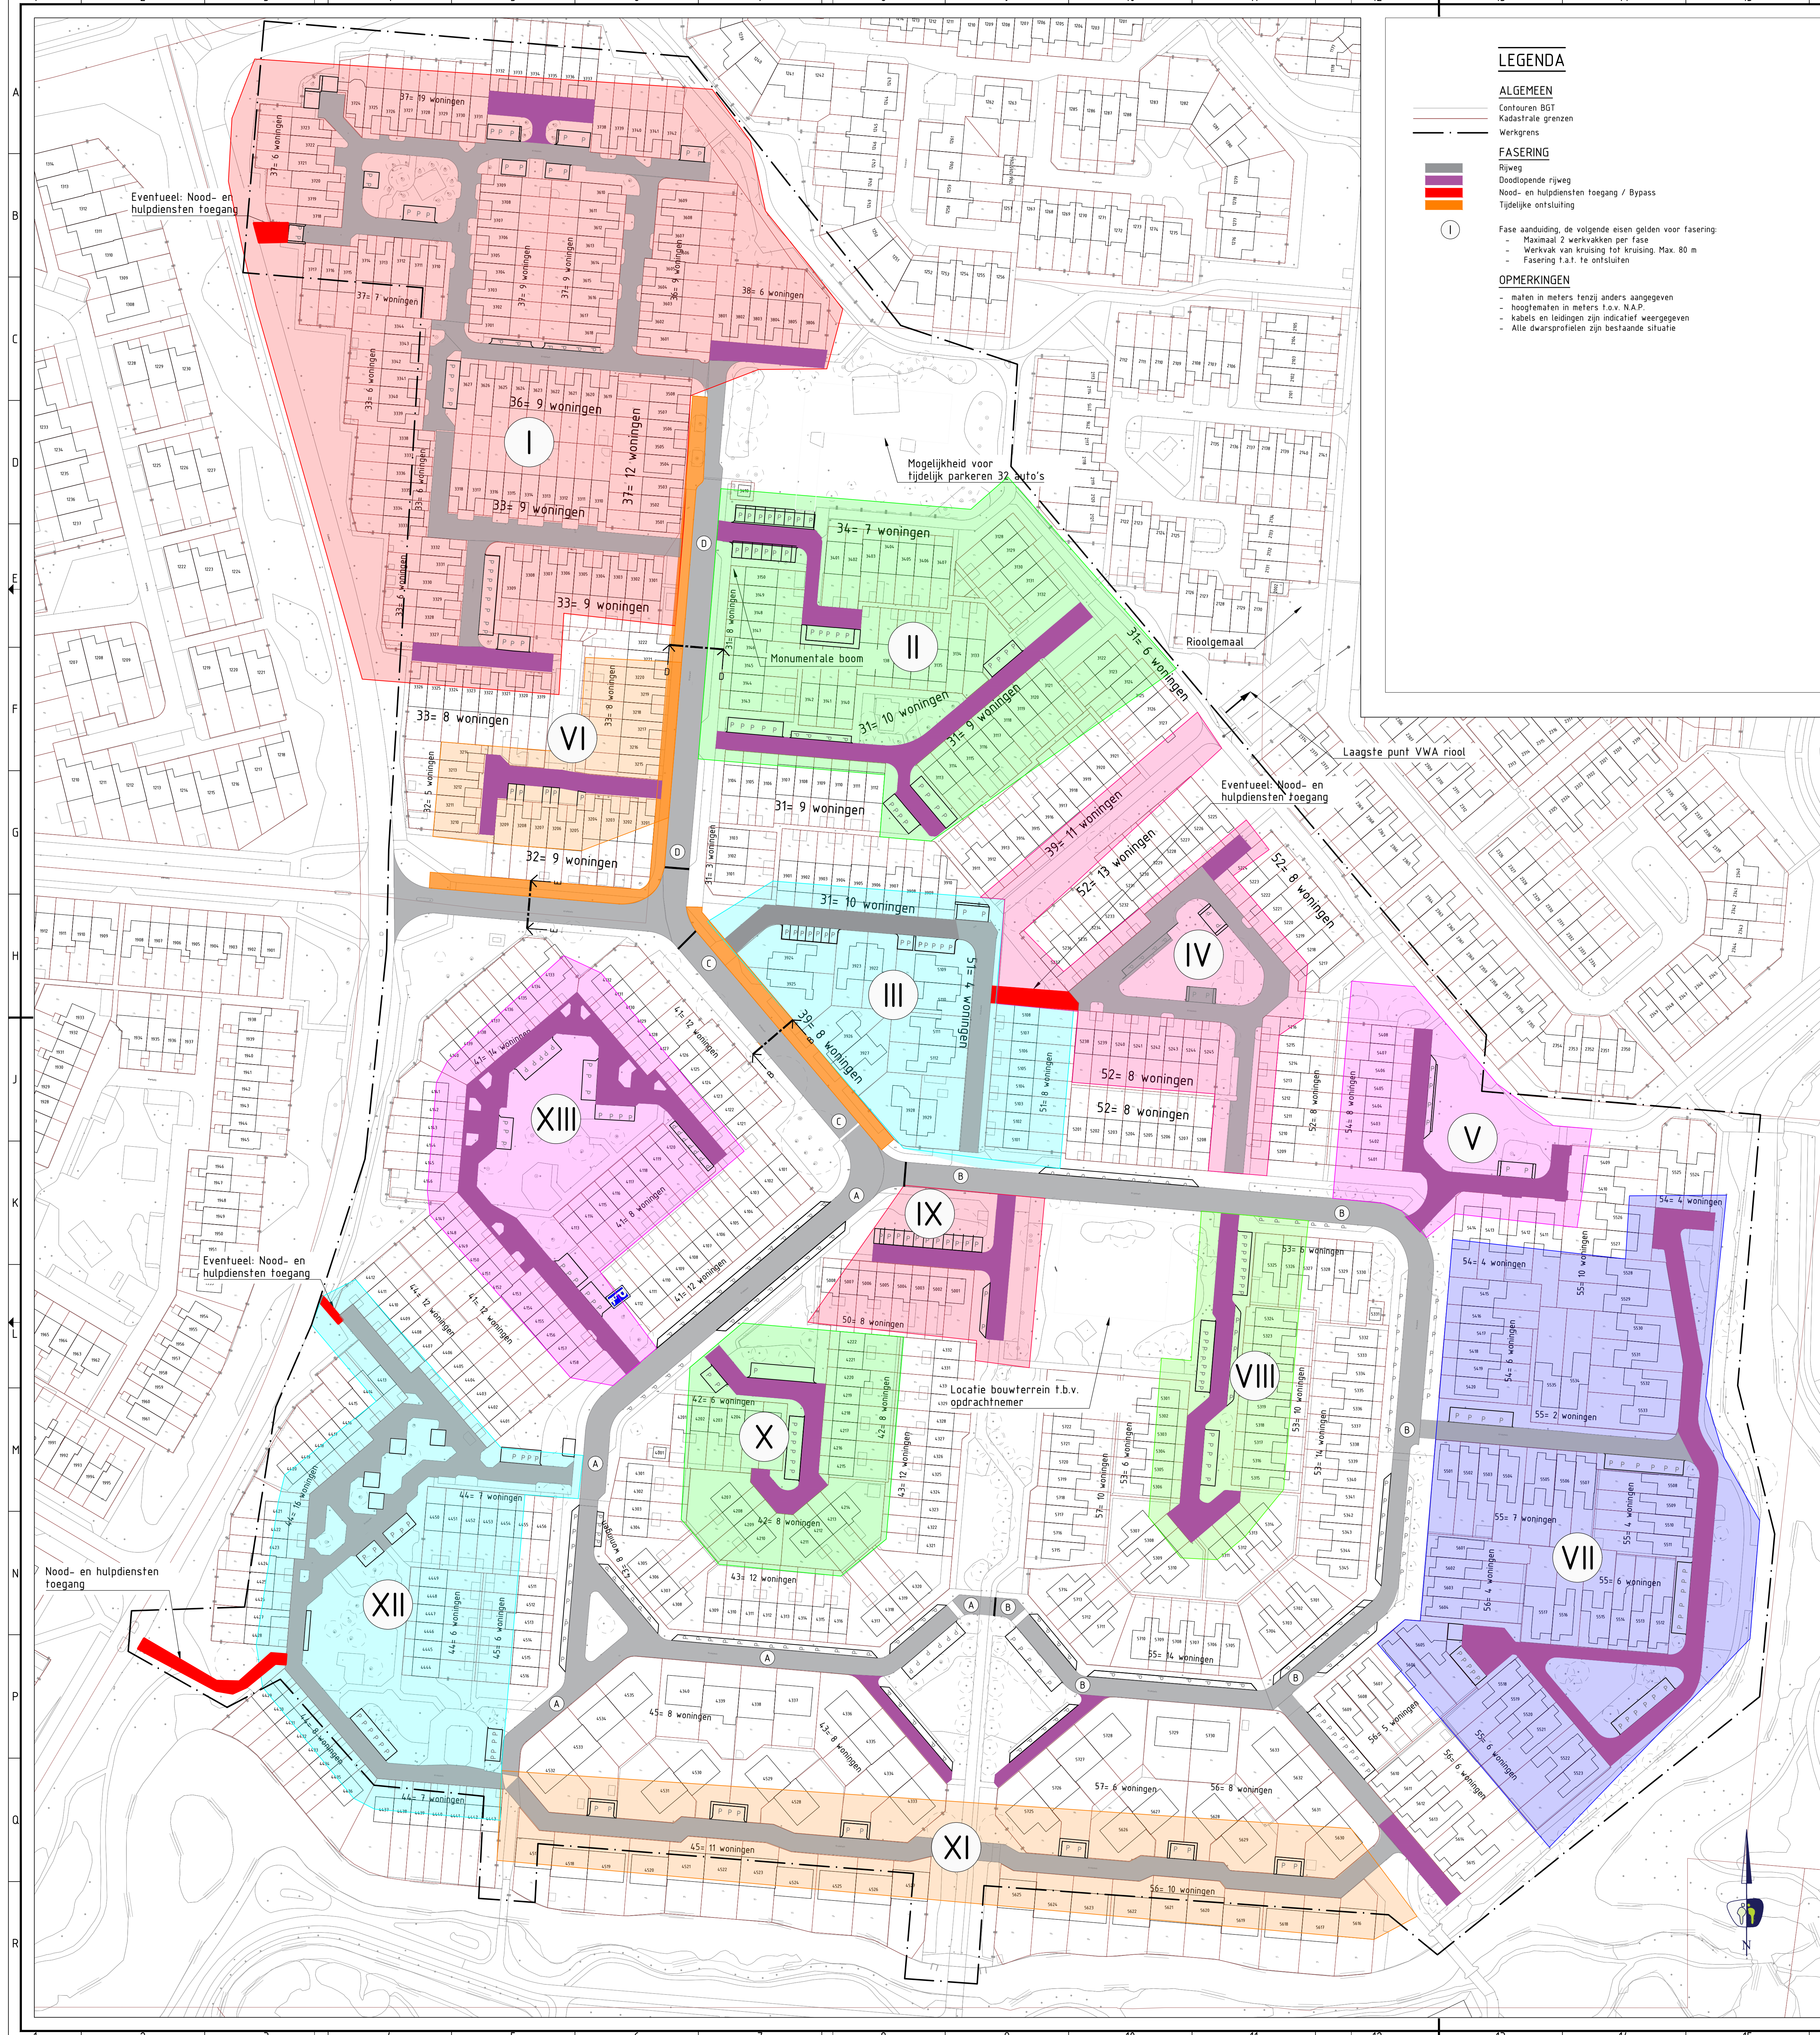

LEGENDA

ALGEMEEN

Contouren BO1

Kadastrale grenzen

Werkgrens

FASERING

Rijweg

Doodlopende rijweg

Nood- en hulpdiensten toegang / Bypass

Tijdelijke ontsluiting


OPMERKINGEN

- maten in meters tenzij anders aangegeven

- hoogtewijzen in meters t.o.v. N.A.P.

- kabels en leidingen zijn indicatief weergegeven

- Alle dwarsprofielen zijn bestaande situatie

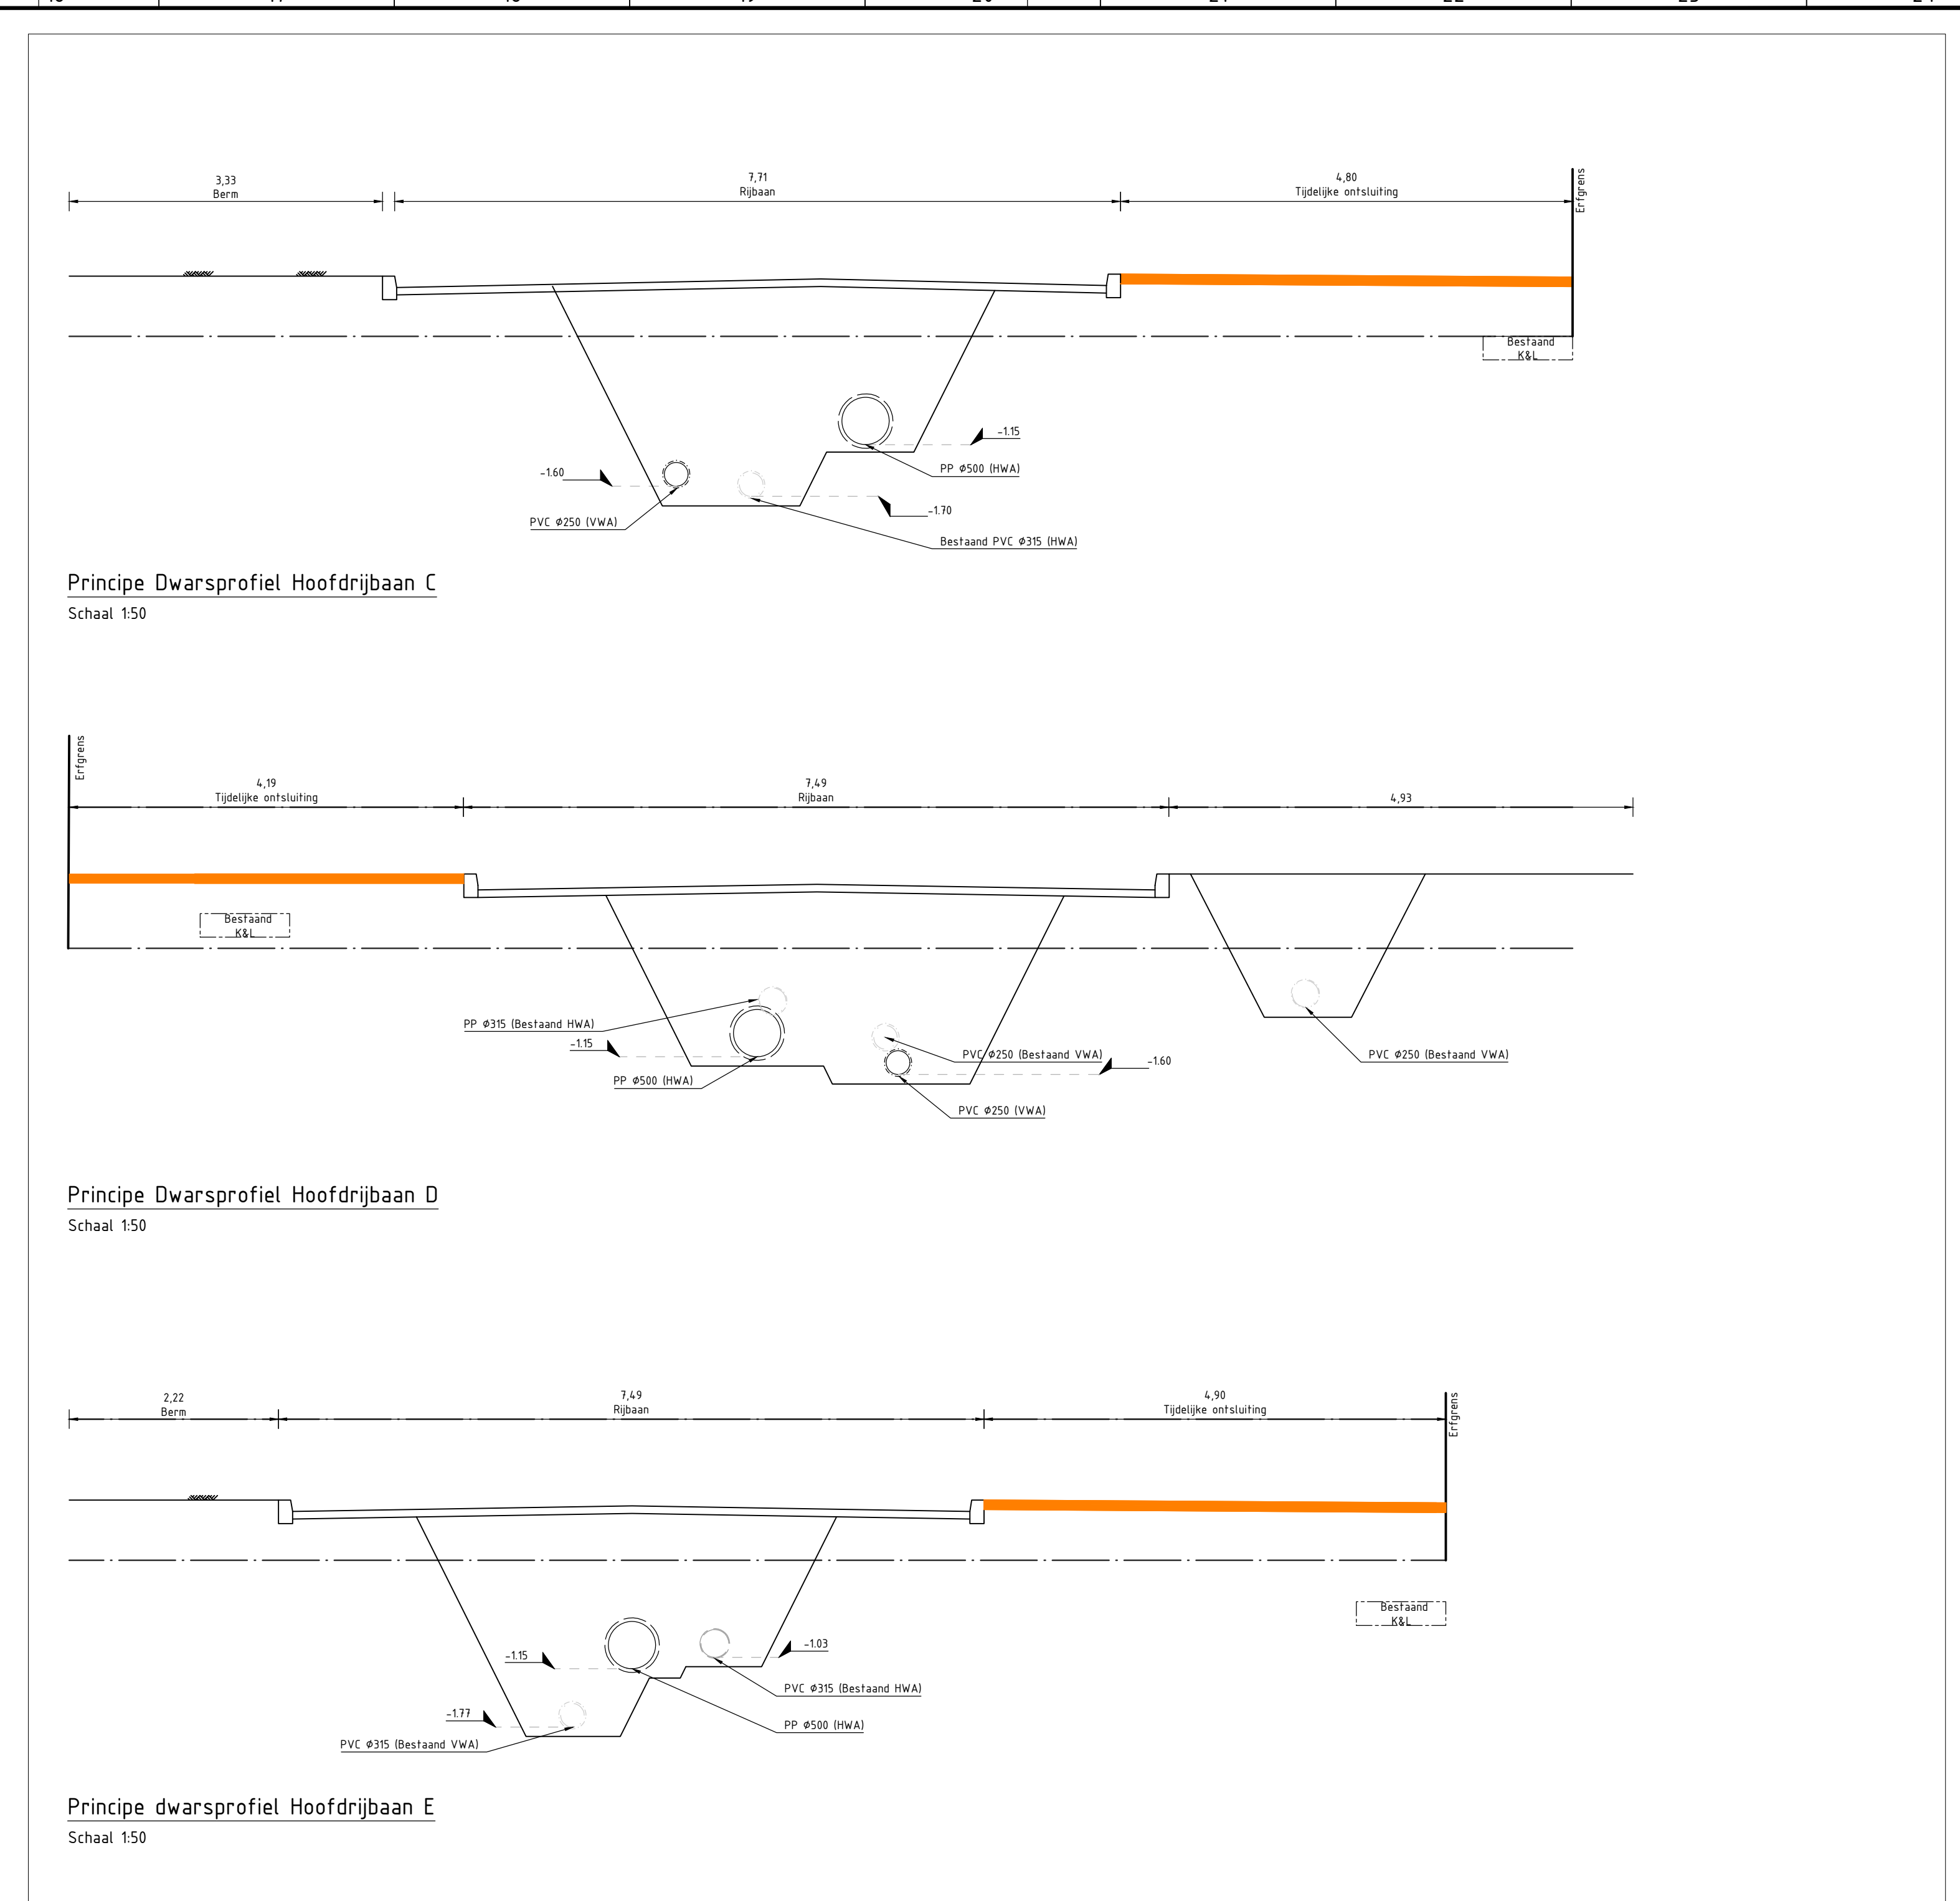

Kabels en leidingen conform KLIC
Hoogteligging indicatief weergegeven

VNR		DATUM	GETEKEND	WIJZIGING
R.B.		-	-	-
R.B.		-	-	-
R.B.		-	-	-
R.B.		-	-	-
R.B.		-	-	-
R.B.		-	-	-
R.B.		-	-	-

project

Kruiswijn 34+5

te Julianadorp

onderweg

Principe faseringstekening

opdrachtgever

Gemeente Den Helder

projectnummer

20205

tekeningsnummer

_BE_601

versie

1.0

blad

01

status

Definitief

datum

03-07-2023

schaal

1:750

formaat

A0

ontwerper

O. Soenen

projectleider

M. Buurmans

paraaf

datum

03-07-2023

paraaf

002 0750c_KR 02_cante