
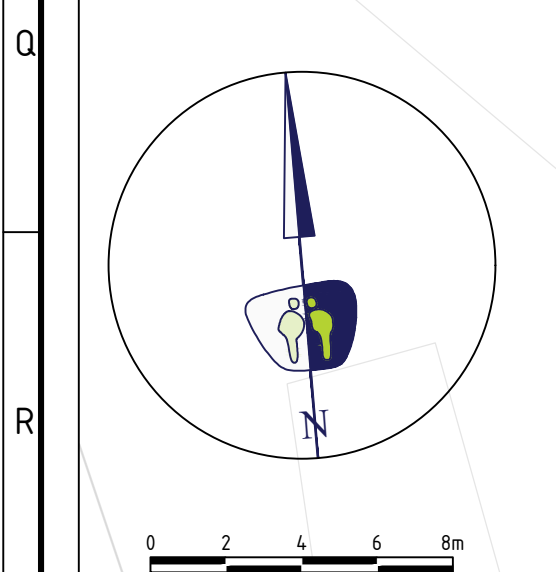


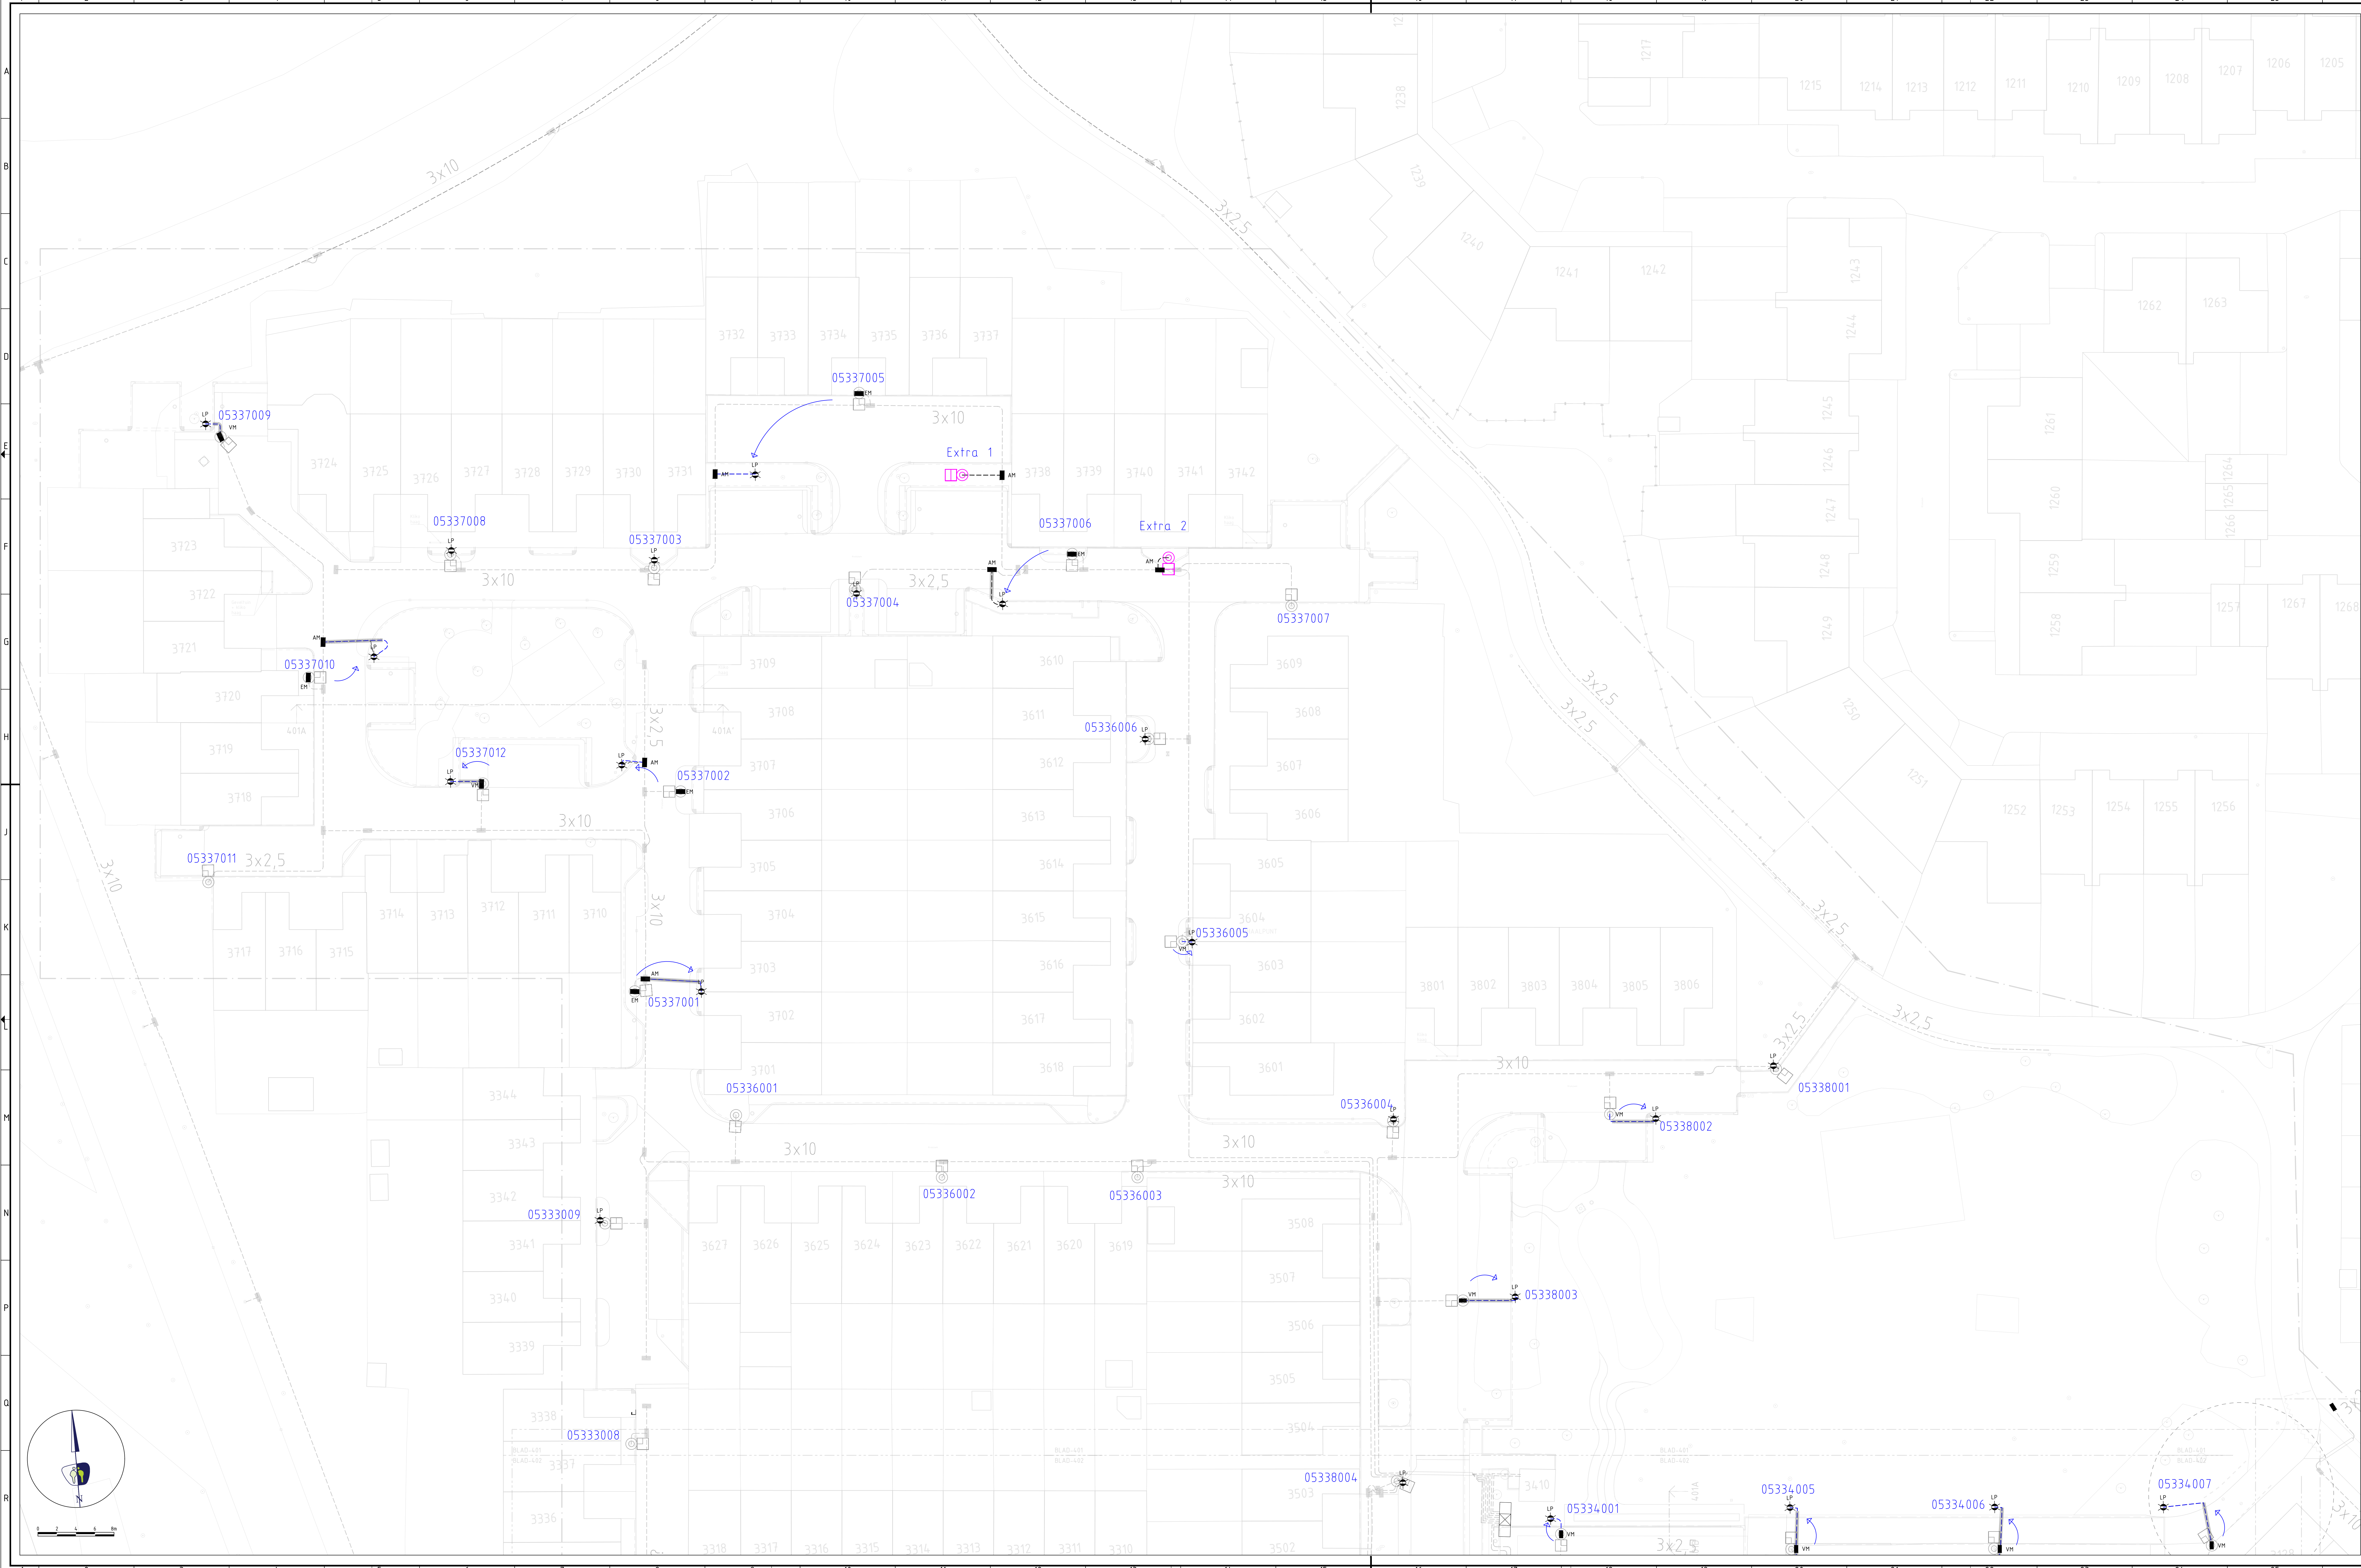

LEGENDA

ALGEMEEN

- Contouren BGT
- Werkgrens
- Kadastrale grenzen

OPENBARE VERLICHTING

MASTEN

- Nieuw te leveren verlichtingsobject (paaltop)
- Bestaande verlichtingsobject, nieuwe locatie
- Bestaande verlichtingsobject
- Verwijzing nieuwe locatie lichtmast

KABELS

- Bestaande OV kabel
- Bestaande mantelbus PVC
- Nieuwe OV kabel 3x2,5 mm2
- Aanbrengen mantelbus PVC

KASTEN EN HULPSTUKKEN

- VH Aanbrengen verbindend
- AH Aanbrengen aftakmof
- DAH Aanbrengen dubbele aftakmof
- EH Aanbrengen eindmof
- Bestaande moffen
- Bestaande kast

OVERZICHT
Schaal 1:10000

projectnummer		20205		sakschingsnummer		BE_501		versie		3.0		blad		01	
project		Kruiswin 3+4+5		status		Definitief		datum		15-08-2023		schied		1:200	
te: Afdeling		W. Timmer		ontwerper		W. Timmer		paraat		15-08-2023		sprinkl		A0.2 (1:10000)	
aanlegtekening		Kruiswin 3		projectleider		M. Buurman		datum		15-08-2023		paraat		15-08-2023	
Gemeente Den Helder															

aanlegtekening Kruiswin 3
Gemeente Den Helder