


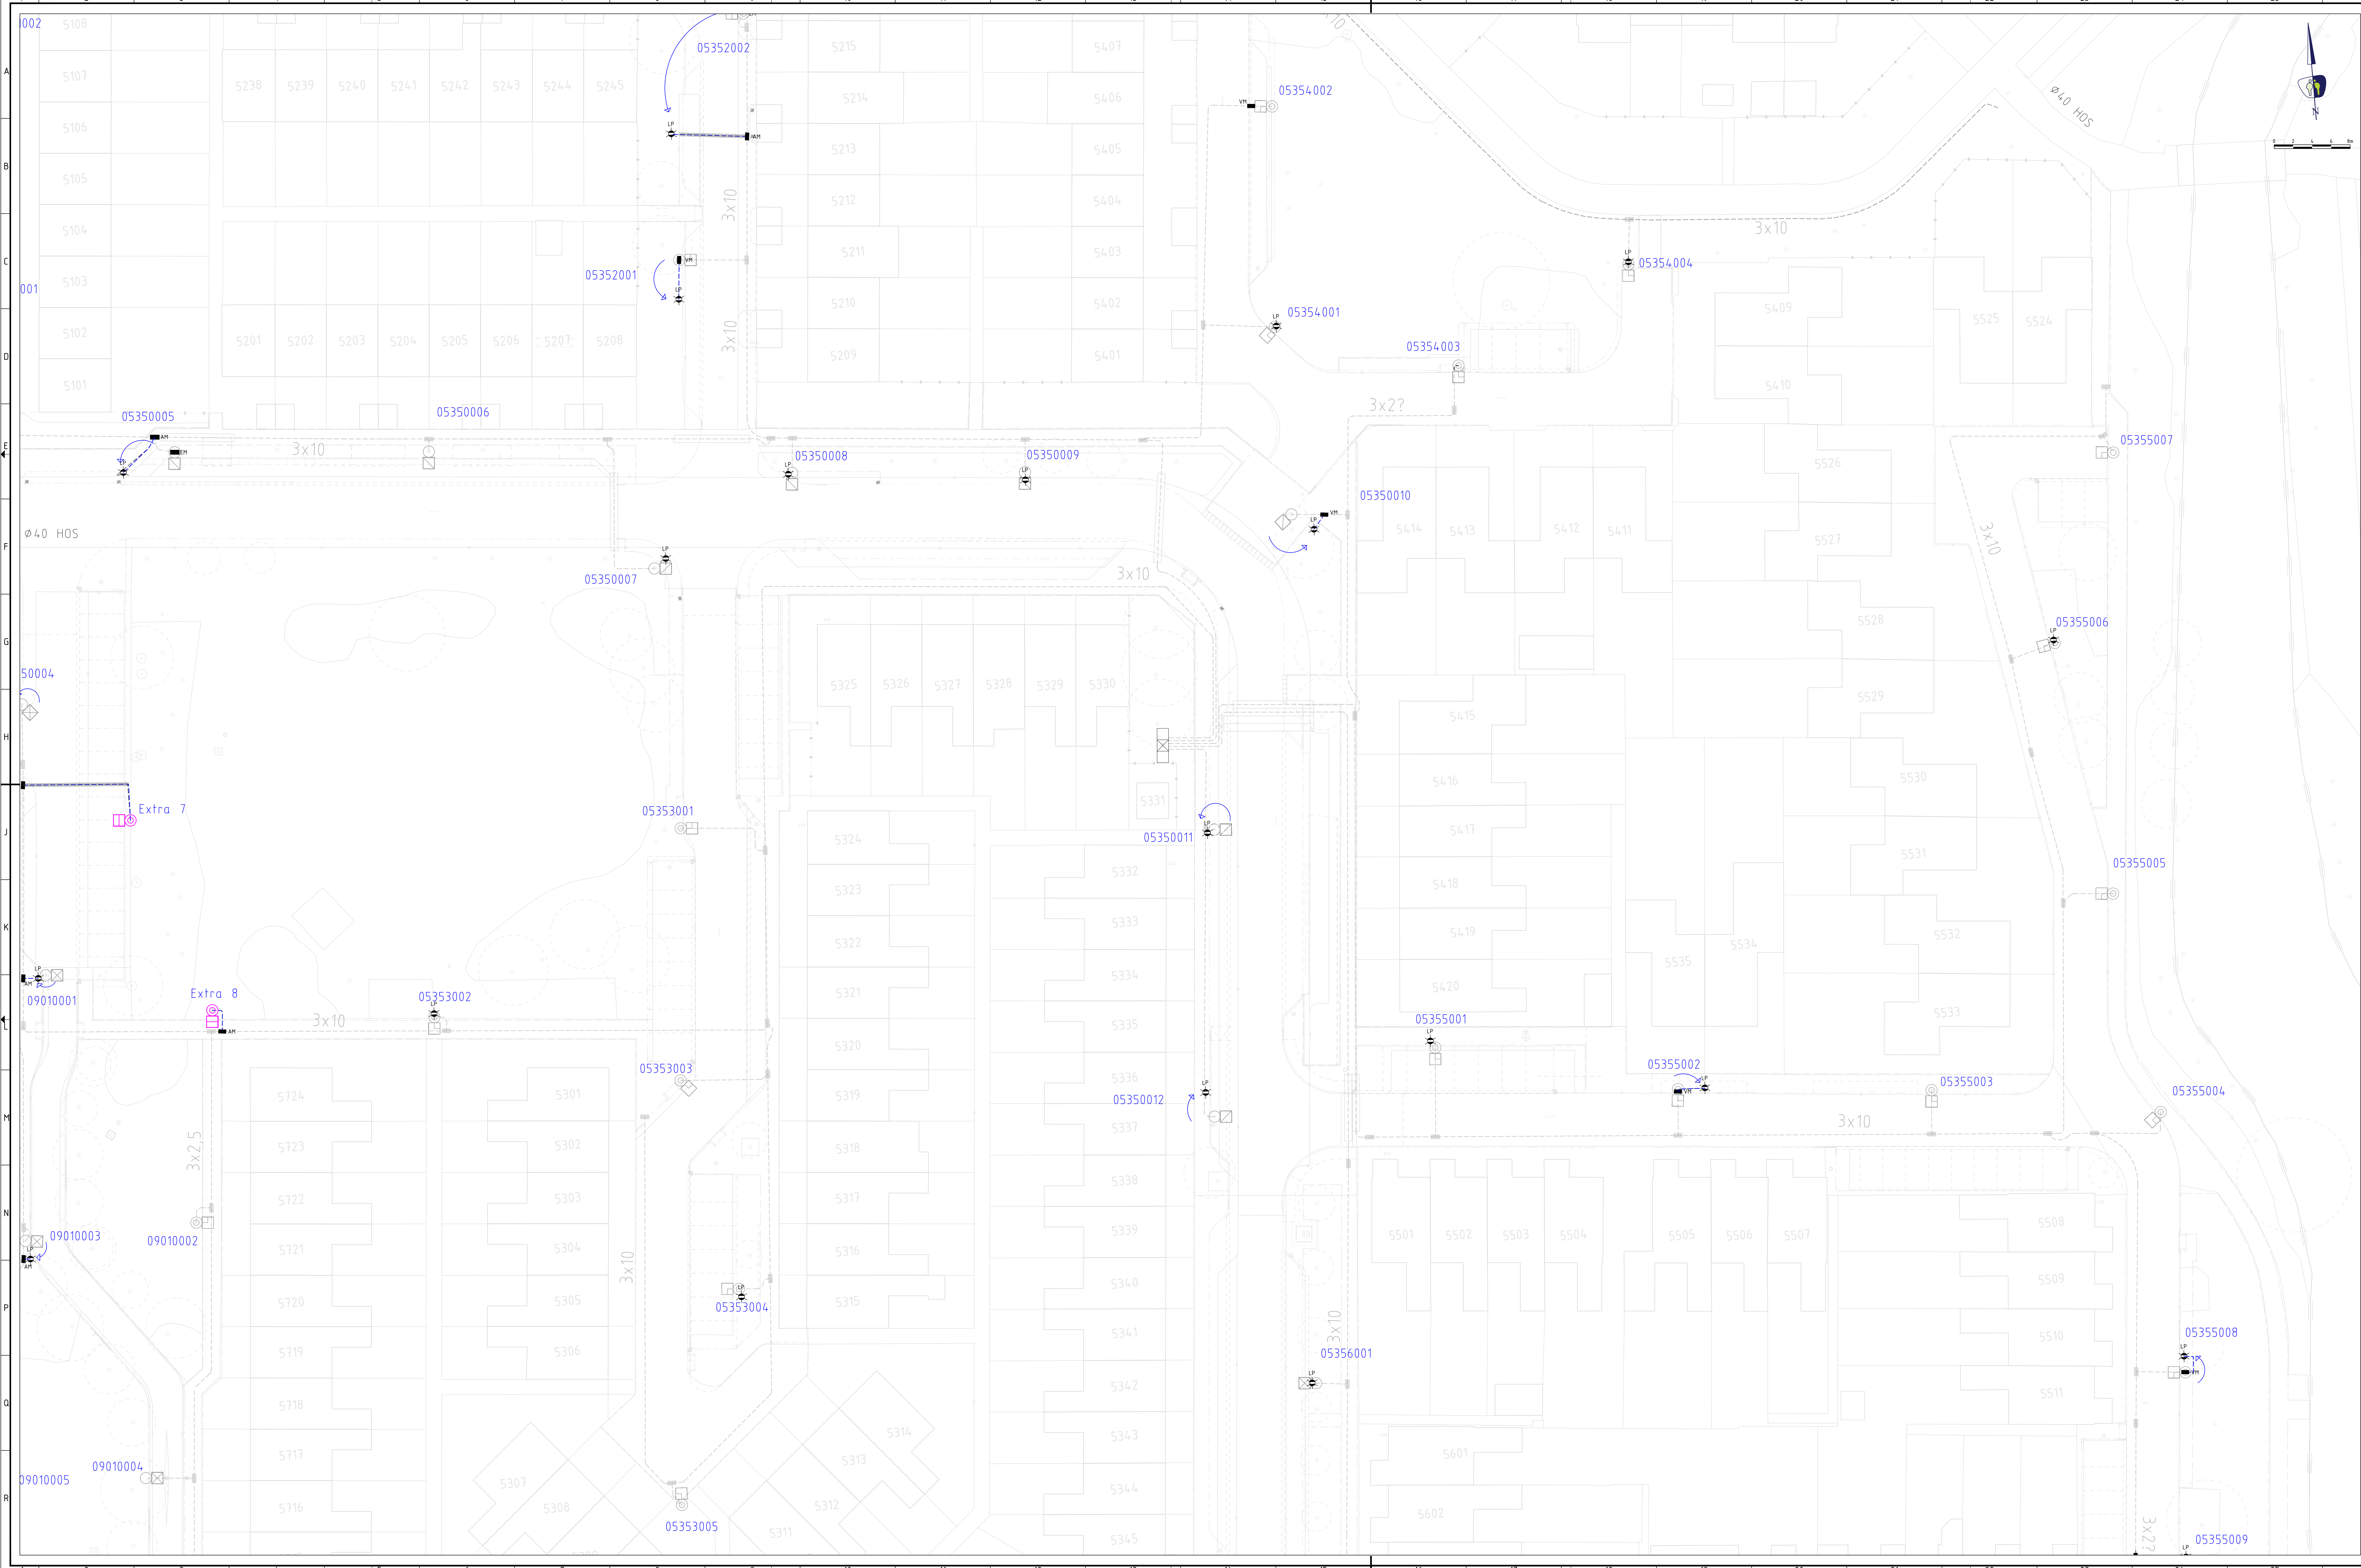

LEGENDA

ALGEMEEN
Contouren BGT
Werksgrens
Kadastrale grenzen

OPENBARE VERLICHTING
MASTEN
Nieuw te leveren verlichtingsobject (paaltop)
Bestaande verlichtingsobject, nieuwe locatie
Bestaande verlichtingsobject
Verwijzing nieuwe locatie lichtmast

KABELS
Bestaande DV kabel
Bestaande manifebus PVC
Nieuwe DV kabel 3x2.5 mm²
Aanbrengen manifebus PVC

KASTEN EN HULPSTUKKEN
Aanbrengen verbindnok
Aanbrengen afsluitnok
Aanbrengen dubbele aftaknok
Aanbrengen eindnok
Bestaande moffen
Bestaande kast

OVERZICHT
Schaal 1:10000

1.0	15-08-2023	G. Soenen	Overname aanpakkingen
2.0	06-08-2023	L. Trempelaar	Aanpakkingen bestaande situatie

VNR	DATUM	OPMERKING	WIJZIGING

PROMMENZ

Hammerweg 11 • 1214 LA Schagen • www.prommenz.nl • info@prommenz.nl

projectnummer 20205
lokalisatienummer **BE_505**
versie 3.0
blad 05
van 07

project Kruiswin 3+4+5
te: Jullandorps
orderwerp Aanlegtekening Kruiswin 5
Openbare Verlichting
opdrachtgever Gemeente Den Helder

ontwerper W. Timmer
projectleider M. Buurmans

status Definitief
schaal 1:200
formaat A0.2 (L-reeks)
datum 15-08-2023
persoof
datum 15-08-2023