



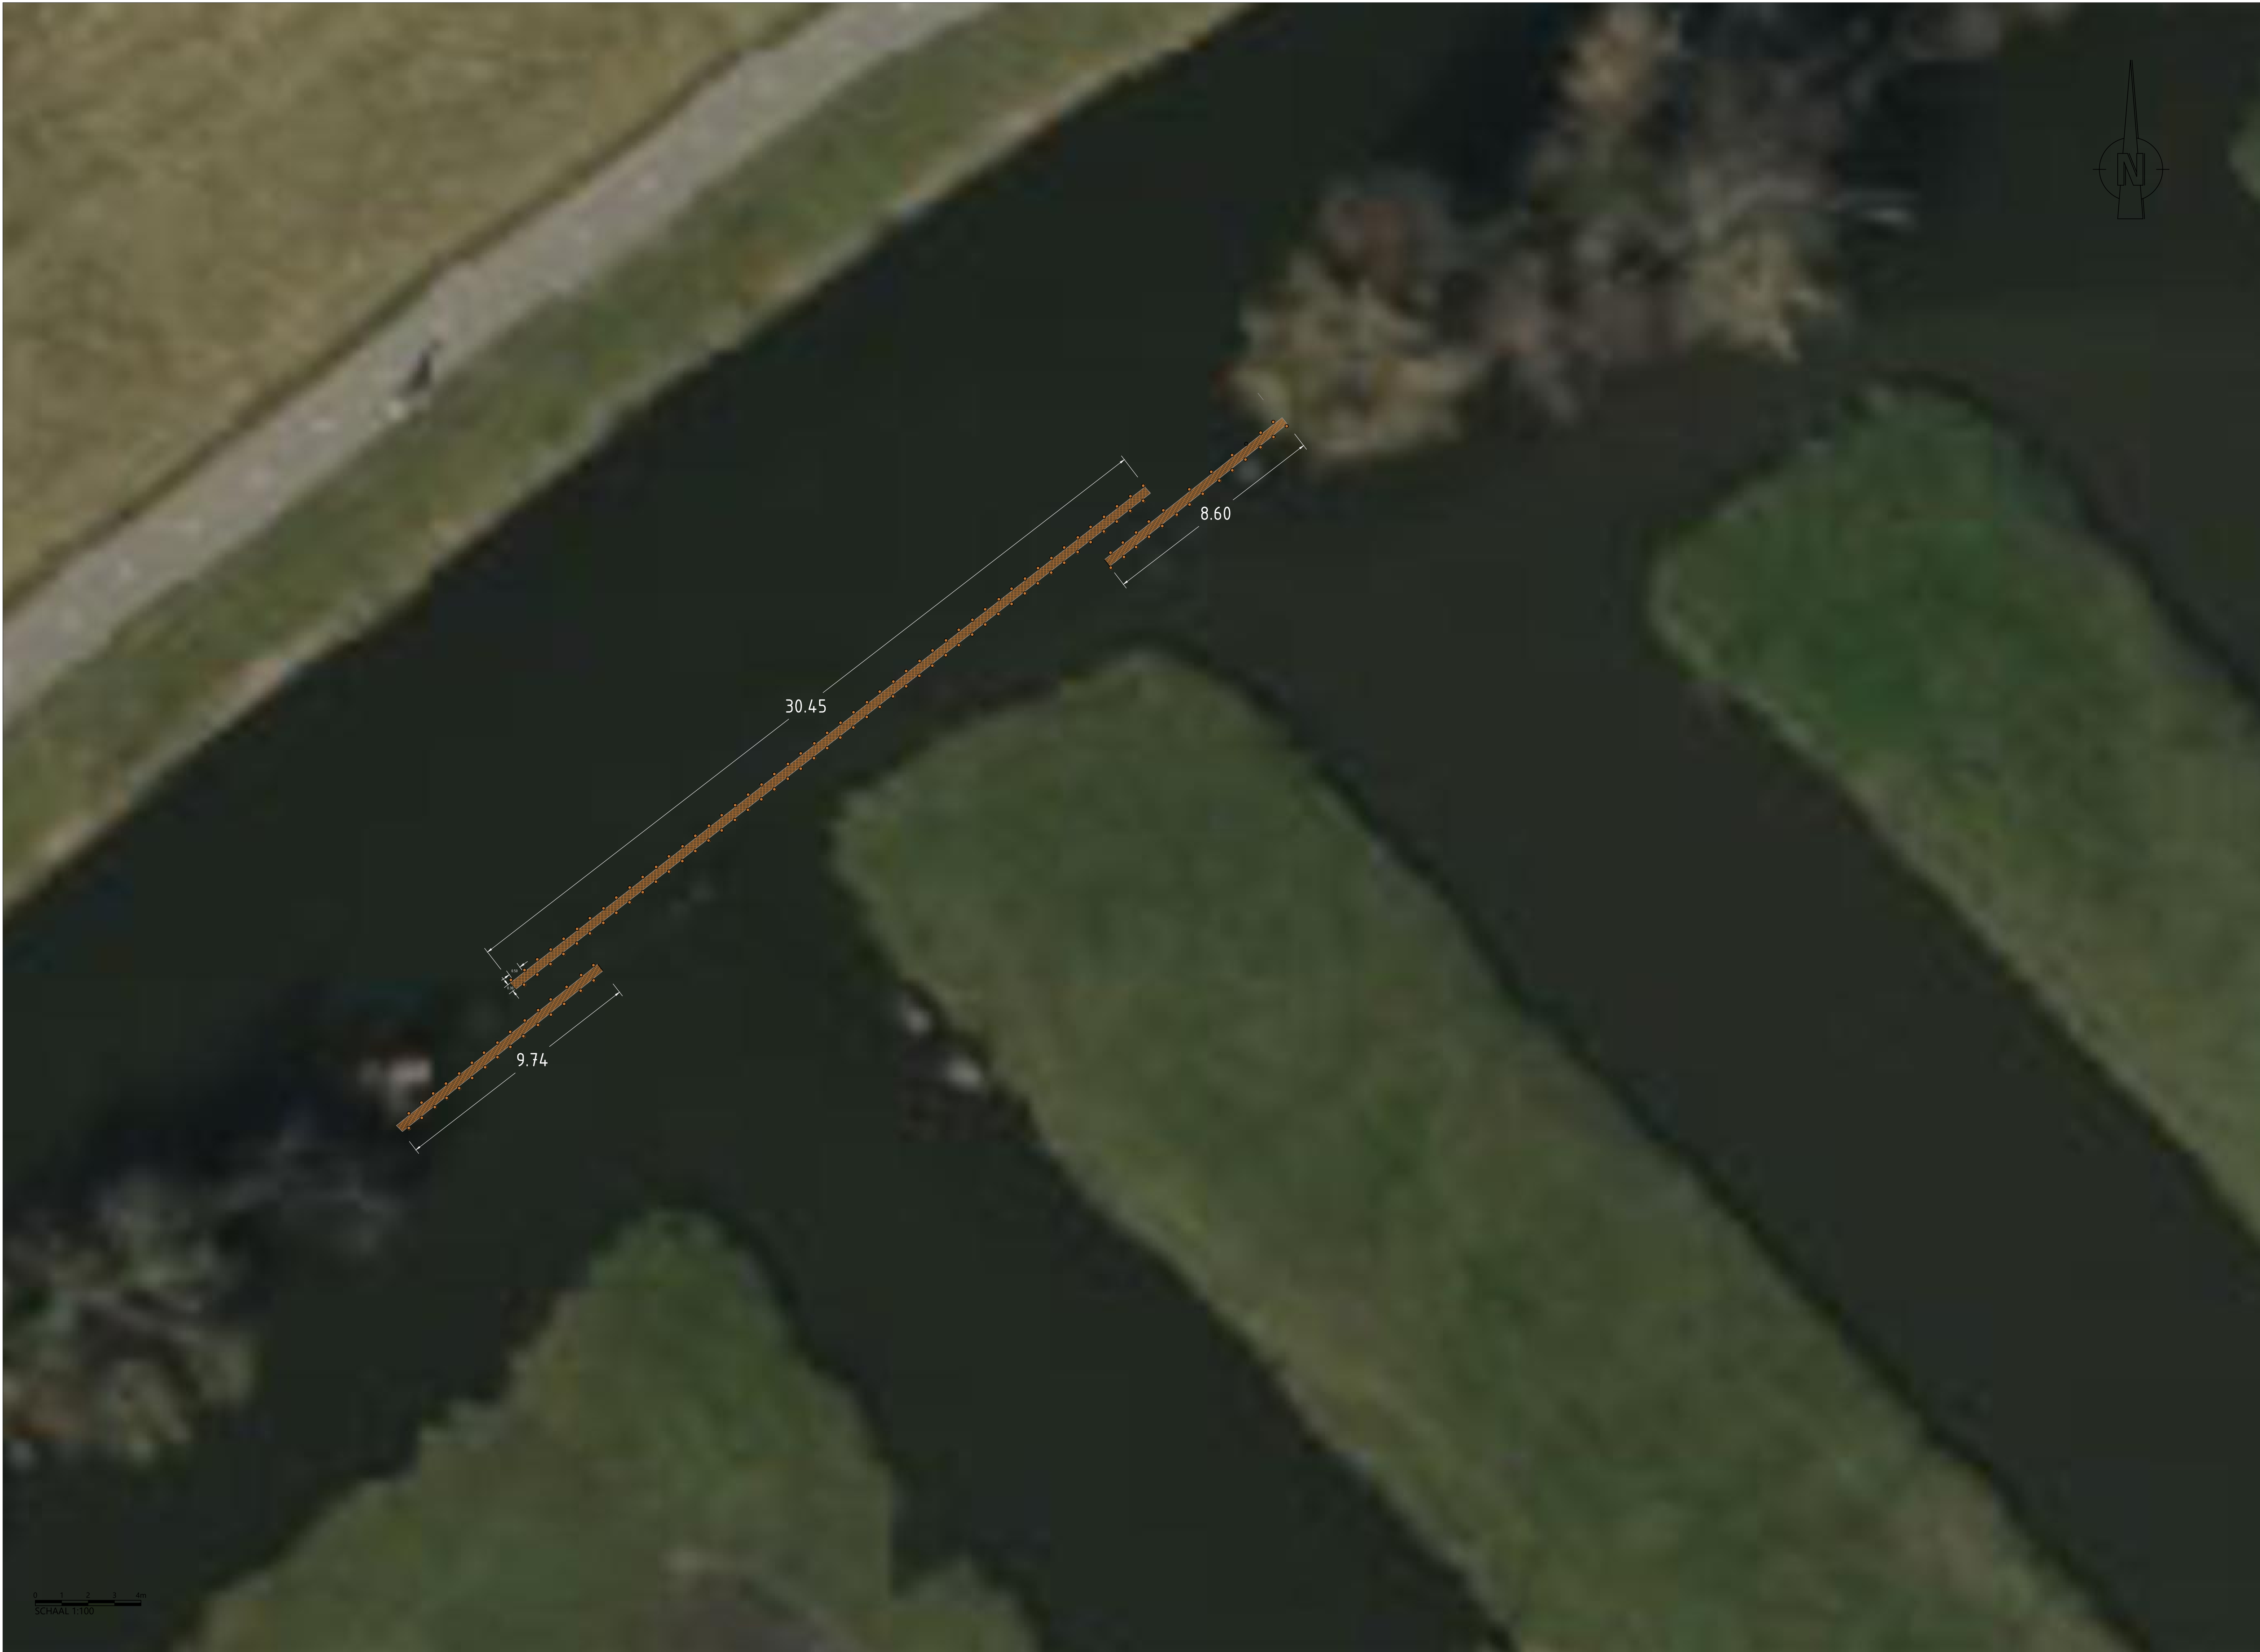

LEGENDA	
BOVENAANZICHT	
	Palen
	Wilgentakken/rijshout
DWARSPROFIEL	
	Bodemhoogte uit legger
	Vigerend waterpeil uit legger
	Wilgentakken/rijshout
	Houten palen vooroever

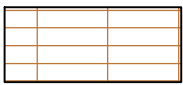