


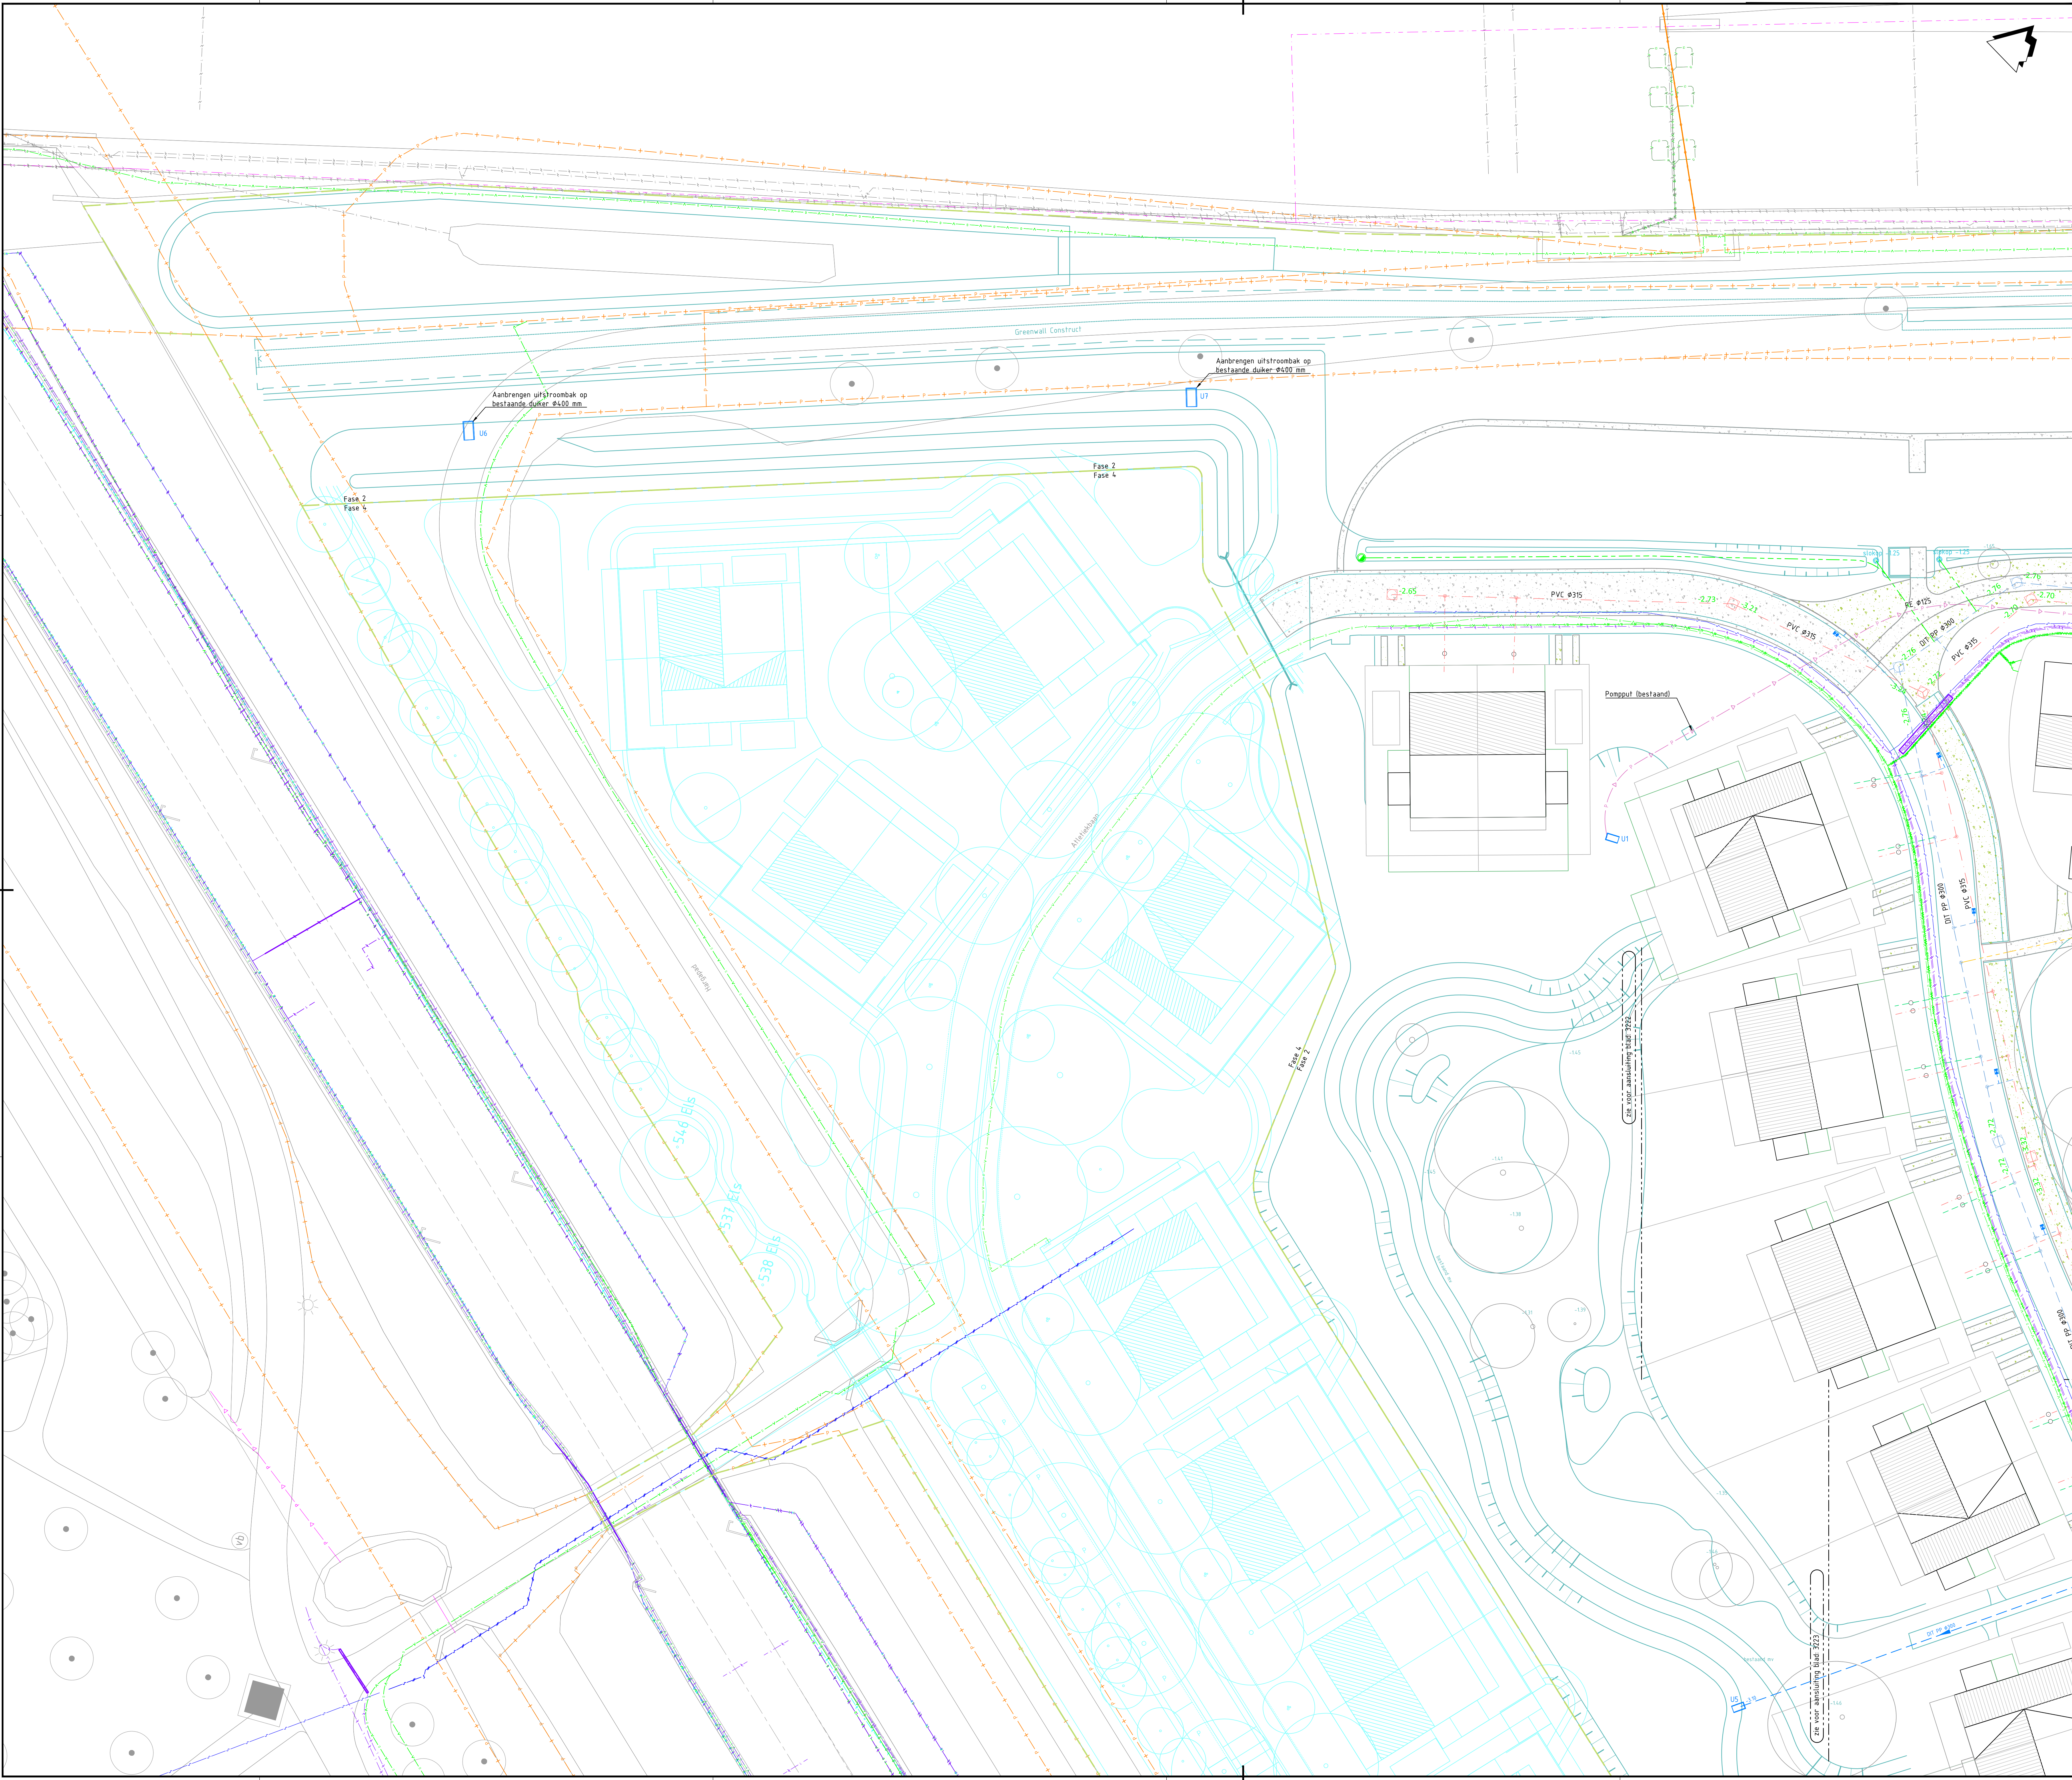


LEGENDA

- Bestaande situatie
- Kadastrale grens
- Fase 2
- Fase 1
- Toekomstig ontwerp
- Nieuwe situatie
- Beschoeiing
- Bestaand RWA-riool met materiaal, diameter in mm en b.o.b. hoogte
- Bestaand DWA-riool met materiaal, diameter in mm en b.o.b. hoogte
- Aanbrengen vierkante putrand met deksel op bestaande rioolput binnen fasegrens. Zijanten afstemmen op straatrichting
- Bestaande Paradijden met materiaal en diameter in mm
- Bestaande drainane
- Bestaande DWA huisaansluiting PUV Ø175 mm
- Bestaande DWA huisaansluiting PUV Ø175 mm
- Bestaande DWA huisaansluiting PUV Ø175 mm
- Nieuw DWA-riool met materiaal diameter in mm en b.o.b. hoogte
- Nieuwe huisaansluiting DWA, PVC Ø125 mm, kleur bruin
- RWA monnuit
- RWA overstortput
- Nieuwe huisaansluiting DWA PUV Ø175 mm (kanv anders aangeven) kleur oranje
- Uitstroombak
- Nieuwe doorsputput drainage
- Brandhydrant (door derden)
- Aanbrengen funderingsfunderingsbeton 85% massabeton 15% hooi van 500
- Aanvullen grond
- Ontgraven grond
- Bestaande kabel - datatransport
- Bestaande kabel - laagspanning
- Bestaande kabel - middenspanning
- Bestaande leiding - drinkwater
- Bestaande leiding - drinkwater (vervallen)
- Bestaande leiding - gas lage druk
- Bestaande leiding - gas hoge druk
- Bestaande leiding - rietering vrijverval
- Bestaande rioolperleiding

Opmerkingen

- Alle maten in meters, tenzij anders vermeld
- Alle hoogtematen in meters t.o.v. NAP, tenzij anders vermeld
- De bestaande hoogtes van de BRM zijn aanleghoogtes conform besteknr ARC-2021-035
- Bestaande kabels en leidingen weergegeven op basis van revisiegegevens en de KLIC (2023)
- Exacte locatie huisaansluitingen afstemmen op BRM revisie
- Op de tekeningen zijn geen knipnaden van straatwerk aangegeven. Straatwerk in bochten dient vloeidend aangebracht te worden.

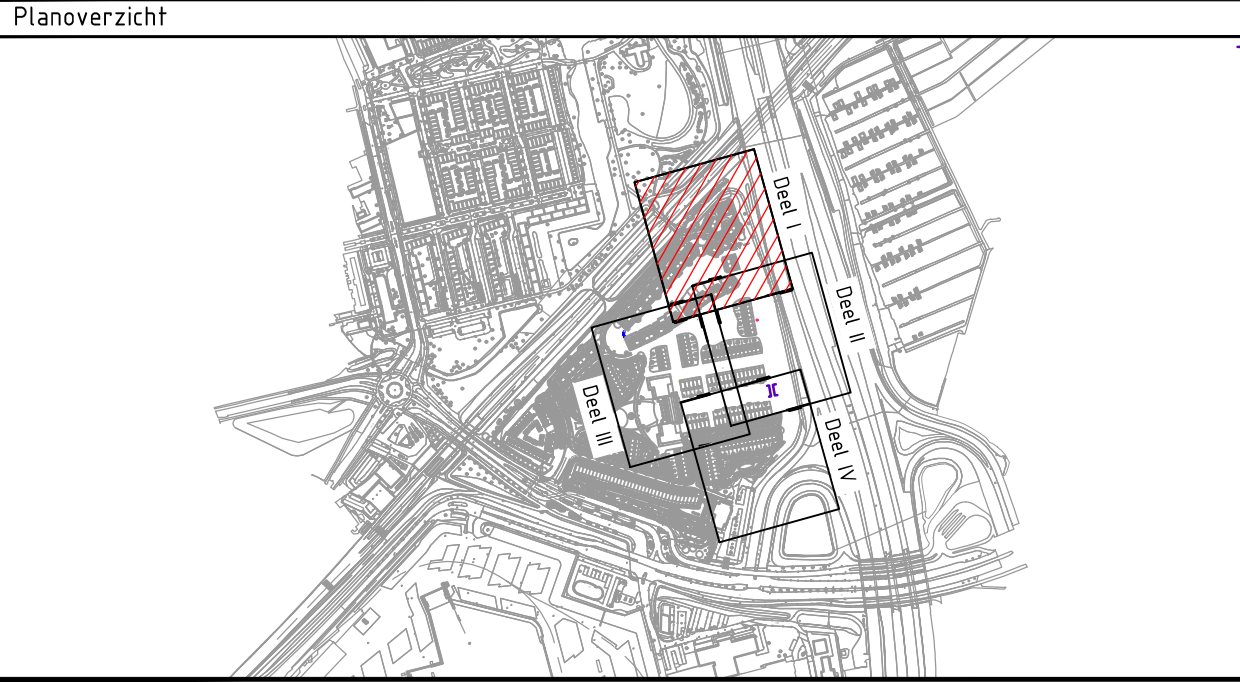

Verie	3.0	Devisering Nota van Inrichtingen 2	Datum 25-09-2023	Get. H. Kortweg	Get. E. Goshore	Wij. J. Halkes
Verie	2.0	Devisering Nota van Inrichtingen	Datum 15-09-2023	Get. H. Kortweg	Get. E. Goshore	Wij. E. Goshore

Opdrachtgever
heijmans

Advies- en Ingenieursorganisatie Architect

ARCADIS Design & Consultancy for natural and built assets

Project
Gebiedsontwikkeling Vijfsluizen te Vlaardingen

Onderwerp
Nieuwe situatie woonrijp maken fase 2 Ondergronds

Schaal 1:200
Contractnummer: ARC-2023-038
Tekeningsnummer: 3221

Bladformaat: A0
Bladnummer: 1 van 4

Status: Definitief

Version: 3.0