


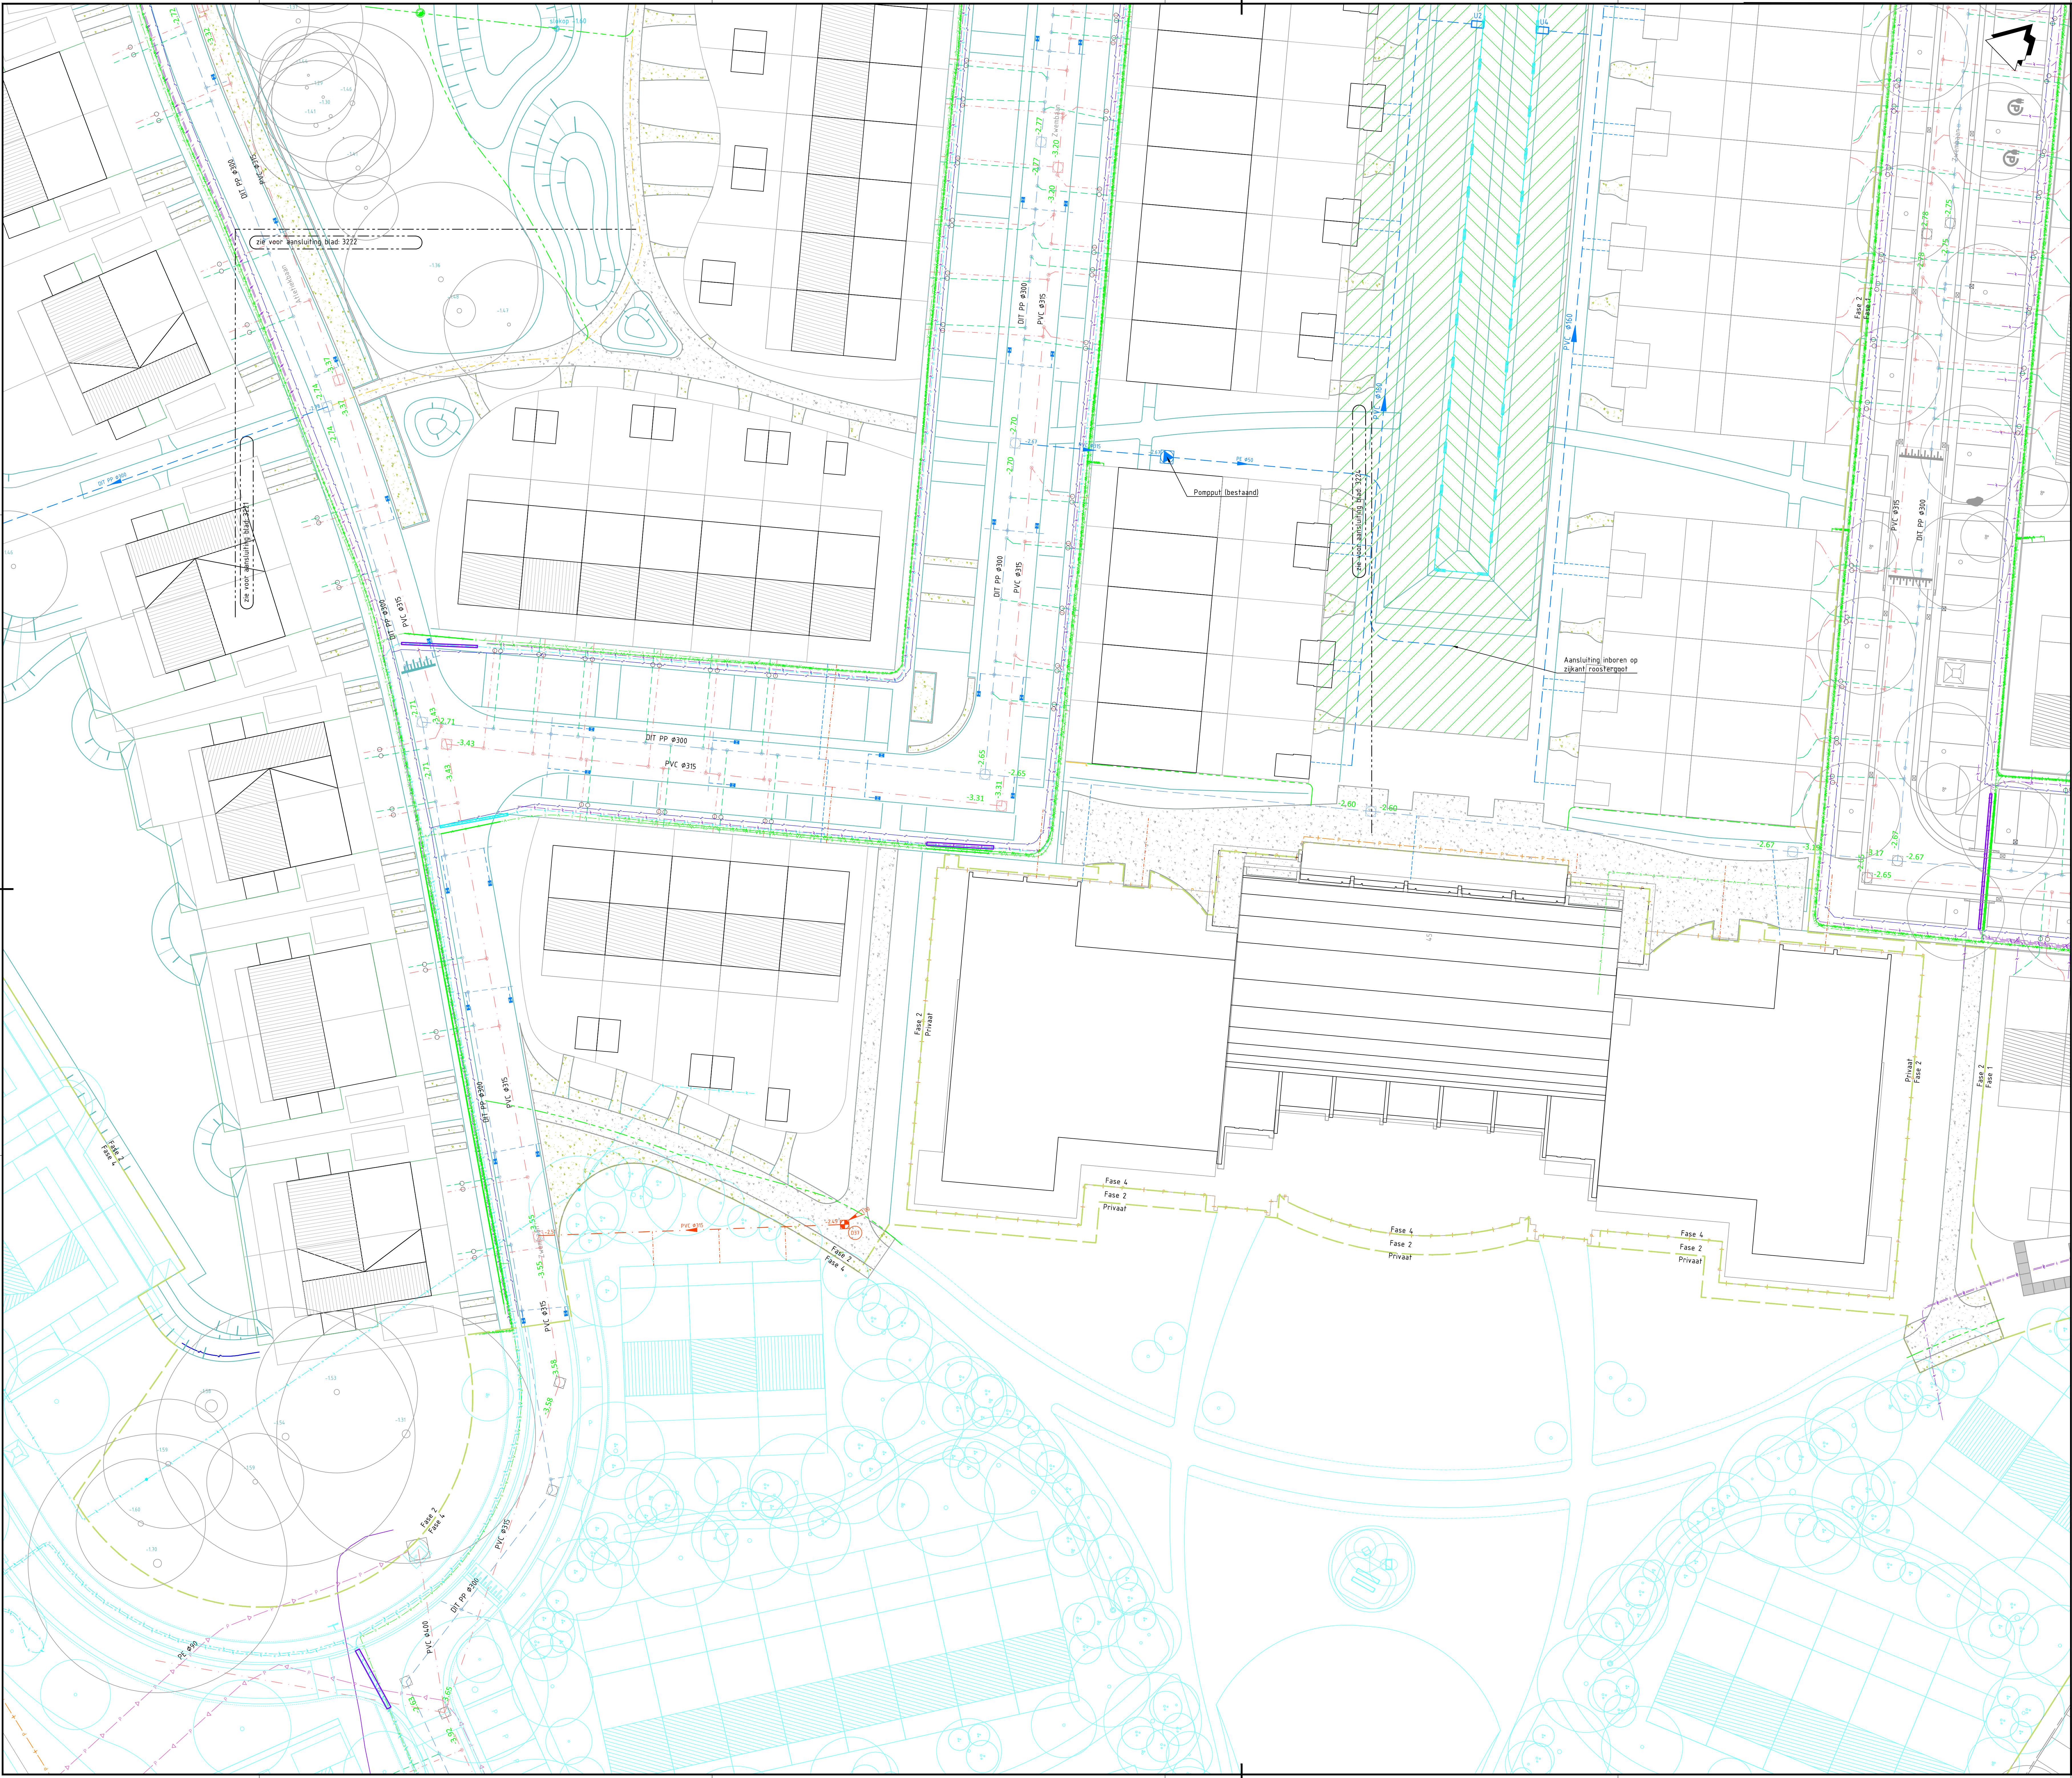


LEGENDA

- Bestaande situatie
- Kadastrale grens
- Fase 2
- Fase 1
- Toekomstig ontwerp
- Nieuwe situatie
- Beschoeiing
- Bestaand RWA-riool met materiaal, diameter in mm en b.o.b. hoogte
- Bestaand DWA-riool met materiaal, diameter in mm en b.o.b. hoogte
- Aanbrengen vierkante putrand met deksel op bestaande rioolput binnen fasegrens. Zijkanten afstemmen op straatrichting
- Bestaande Parcellen met materiaal en diameter in mm
- Bestaande drainage
- Bestaand RWA huisaansluiting PVC Ø175 mm
- Bestaand RWA huisaansluiting PVC Ø175 mm
- Bestaand RWA huisaansluiting PVC Ø175 mm
- Nieuw RWA-riool met materiaal diameter in mm en b.o.b. hoogte
- Nieuwe huisaansluiting DWA, PVC Ø125 mm, kleur bruin
- RWA monnuit
- RWA overstortput
- Nieuwe straatruimte met monnuituitvoering naar 1000
- Nieuwe huisaansluiting DWA PVC Ø175 mm (andere aansluiting naar riol)
- Uitstroombak
- Nieuwe doorsputput drainage
- Brandhydrant (door derden)
- Aanbrengen funderingsfunderingsbeton 85% massabeton 15% houthout 500
- Aanvullen grond
- Ontgraven grond
- Bestaande kabel - data/transport
- Bestaande kabel - laagspanning
- Bestaande kabel - middenspanning
- Bestaande leiding - drinkwater
- Bestaande leiding - drinkwater (vervalen)
- Bestaande leiding - gas lage druk
- Bestaande leiding - gas hoge druk
- Bestaande leiding - riolering vrijverval
- Bestaande rioolsterleiding

Opmerkingen

- Alle maten in meters, tenzij anders vermeld
- Alle hoogtematen in meters t.o.v. NAP, tenzij anders vermeld
- De bestaande hoogtes van de BRM zijn aangegeven conform bestek nr. ARC-2021-035
- Bestaande kabels en leidingen weergegeven op basis van revisiegegevens en de KLIC (2023)
- Exacte locatie huisaansluitingen afstemmen op BRM revisie
- Op de tekeningen zijn geen knipnaden van straatwerk aangegeven. Straatwerk in bochten dient vloeiend aangebracht te worden.

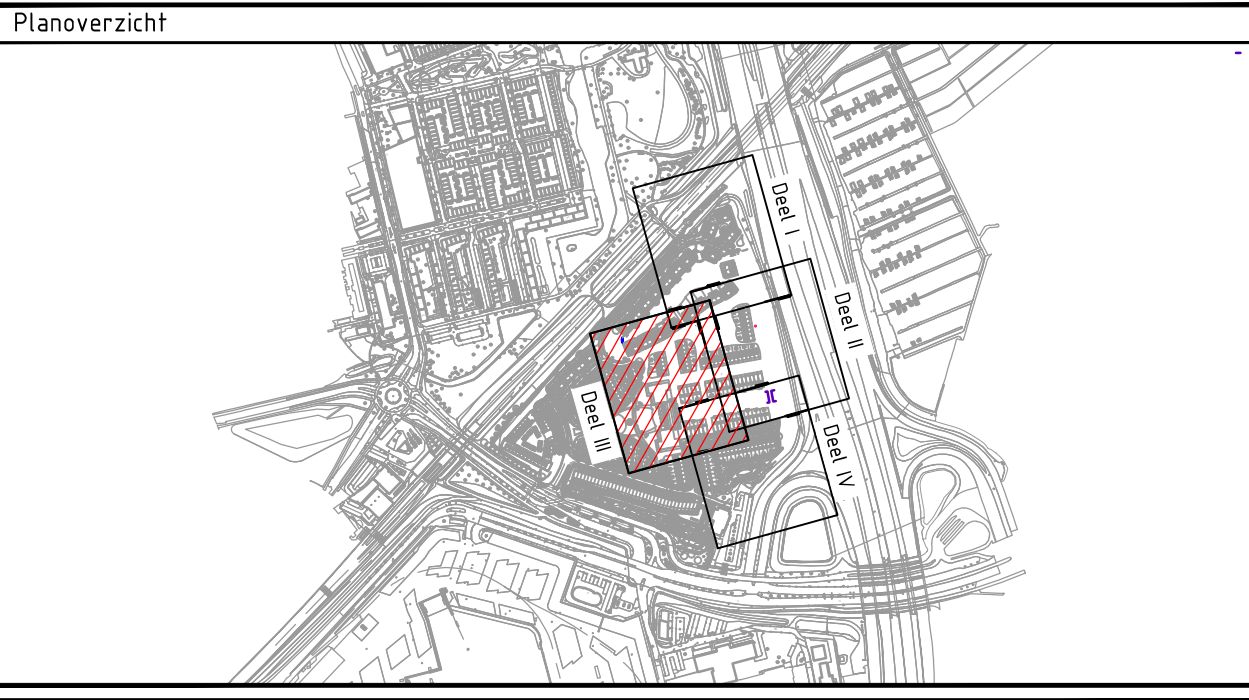

3.0	Ontwerp Nota van Inlichtingen 2	Datum 25-09-2023	Get. H. Kortweg	Get. E. Goshore	Wij. J. Halkes
2.0	Ontwerp Nota van Inlichtingen	Datum 15-09-2023	Get. H. Kortweg	Get. E. Goshore	Wij. E. Goshore

Opdrachtgever
heijmans
Rutgers, M. (Maarten)

Advies- en Ingenieursorganisatie
ARCADIS
Design & Consultancy for natural and built assets

Project
Gebiedsontwikkeling Vijfsluizen te Vlaardingen

Projectnummer : 30182334
Fase : Technisch ontwerp / bestek

Onderwerp
Nieuwe situatie woonrijp maken fase 2
Ondergronds

Schaal : 1:200
Contractnummer: ARC-2023-038
Bladformaat: A0
Bladnummer : 3 van 4
Status : Definitief

Tekeningnummer:
3223

Versie:
3.0