


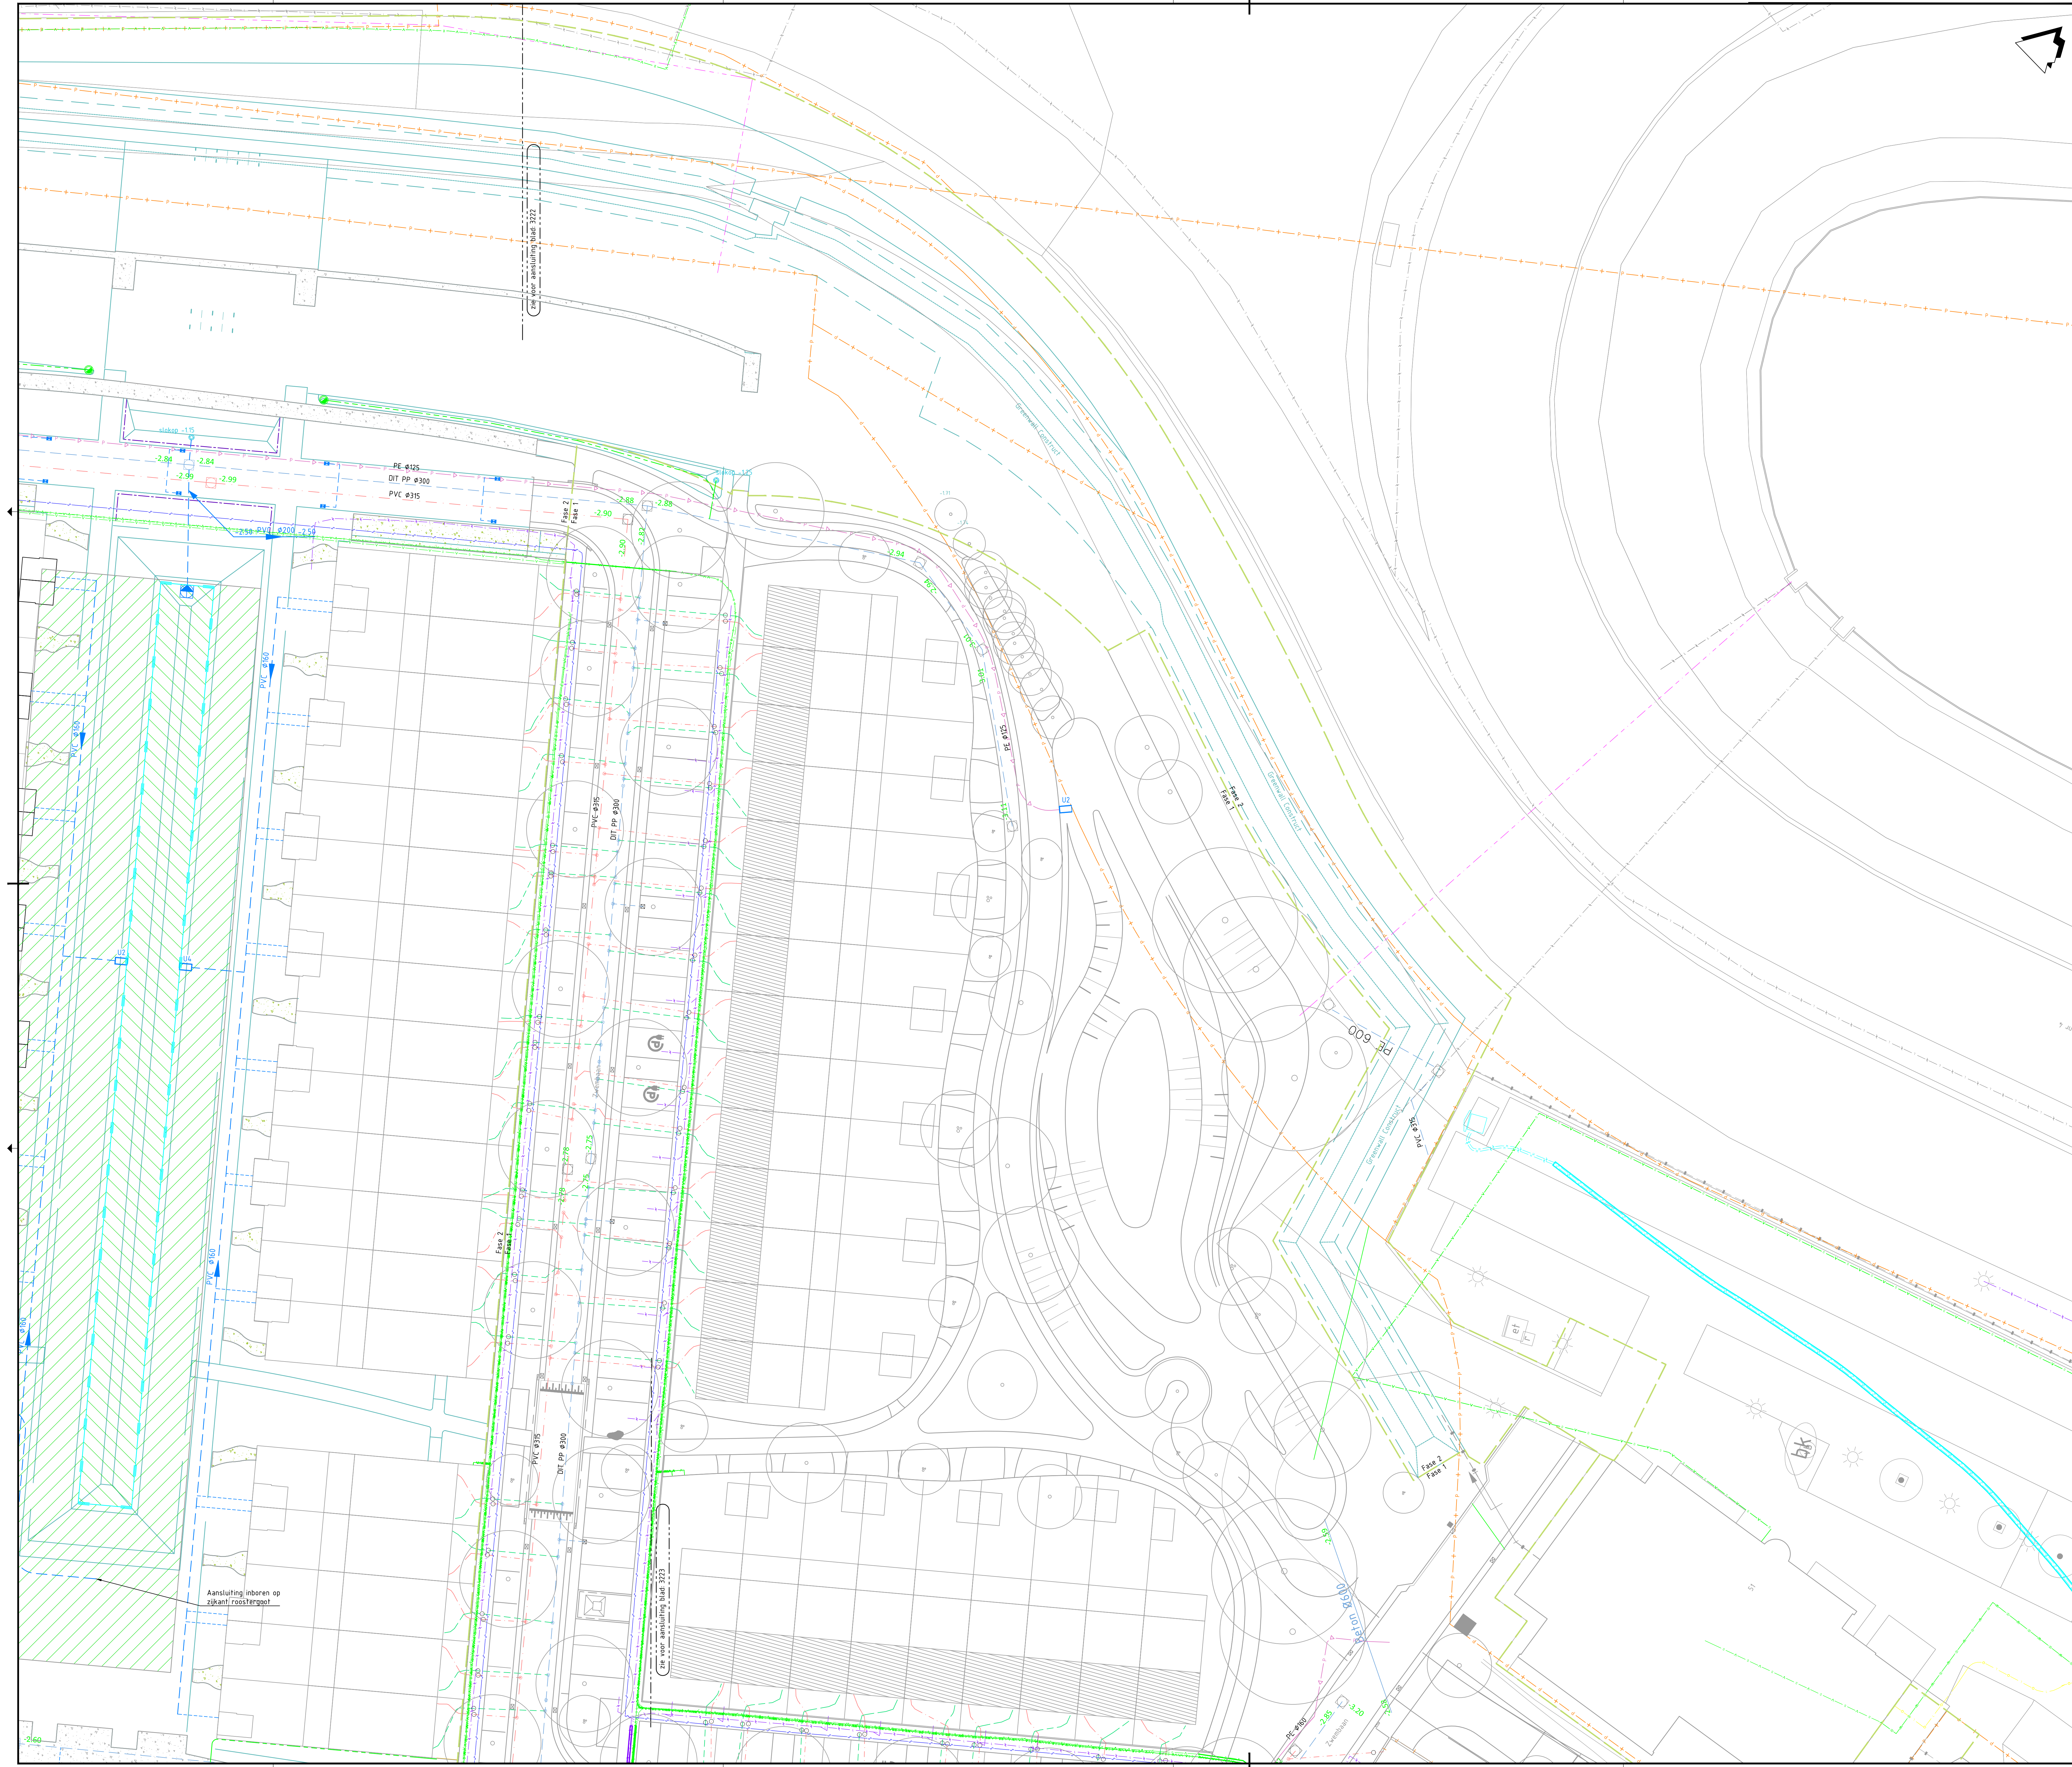


LEGENDA

- Bestaande situatie
- Kadastrale grens
- Fase 2
- Fase 1
- Toekomstig ontwerp
- Nieuwe situatie
- Beschoeiing
- Bestaand RWA-riool met materiaal, diameter in mm en b.o.b. hoogte
- Bestaand DWA-riool met materiaal, diameter in mm en b.o.b. hoogte
- Aanbrengen vierkante putrand met deksel op bestaande rioolput binnen fasegrens. Zijanten afstemmen op straatrichting
- Bestaande Paradijden met materiaal en diameter in mm
- Bestaande drainage
- Bestaande DWA huisaansluiting DWT Ø175 mm
- Bestaande DWA huisaansluiting DWT Ø175 mm
- Bestaande DWA huisaansluiting DWT Ø175 mm
- Nieuw DWA-riool met materiaal diameter in mm en b.o.b. hoogte
- Nieuwe huisaansluiting DWA, PVC Ø125 mm, kleur bruin
- RWA monnuit
- RWA overstortput
- Nieuwe huisaansluiting DWA Ø175 mm (andere andere aansluiting kleur oranje)
- Lijststroombak
- Nieuwe doorsputput drainage
- Brandhydrant (door derden)
- Aanbrengen funderingsfunderingsbeton 85% massabestel 15% hooftwand 500
- Aanvullen grond
- Ontgraven grond
- Bestaande kabel - data/transport
- Bestaande kabel - laagspanning
- Bestaande kabel - middenspanning
- Bestaande leiding - drinkwater
- Bestaande leiding - drinkwater (vervallen)
- Bestaande leiding - gas lage druk
- Bestaande leiding - gas hoge druk
- Bestaande leiding - riolering vrijverval
- Bestaande rioolperleiding

Opmerkingen

- Alle maten in meters, tenzij anders vermeld
- Alle hoogtematen in meters t.o.v. NAP, tenzij anders vermeld
- De bestaande hoogtes van de BRM zijn aanleghoogtes conform besteknr ARC-2021-035
- Bestaande kabels en leidingen weergegeven op basis van revisiegegevens en de KLIC (2023)
- Exacte locatie huisaansluitingen afstemmen op BRM revisie
- Op de tekeningen zijn geen knipnaden van straatwerk aangegeven. Straatwerk in bochten dient vloeiend aangebracht te worden.

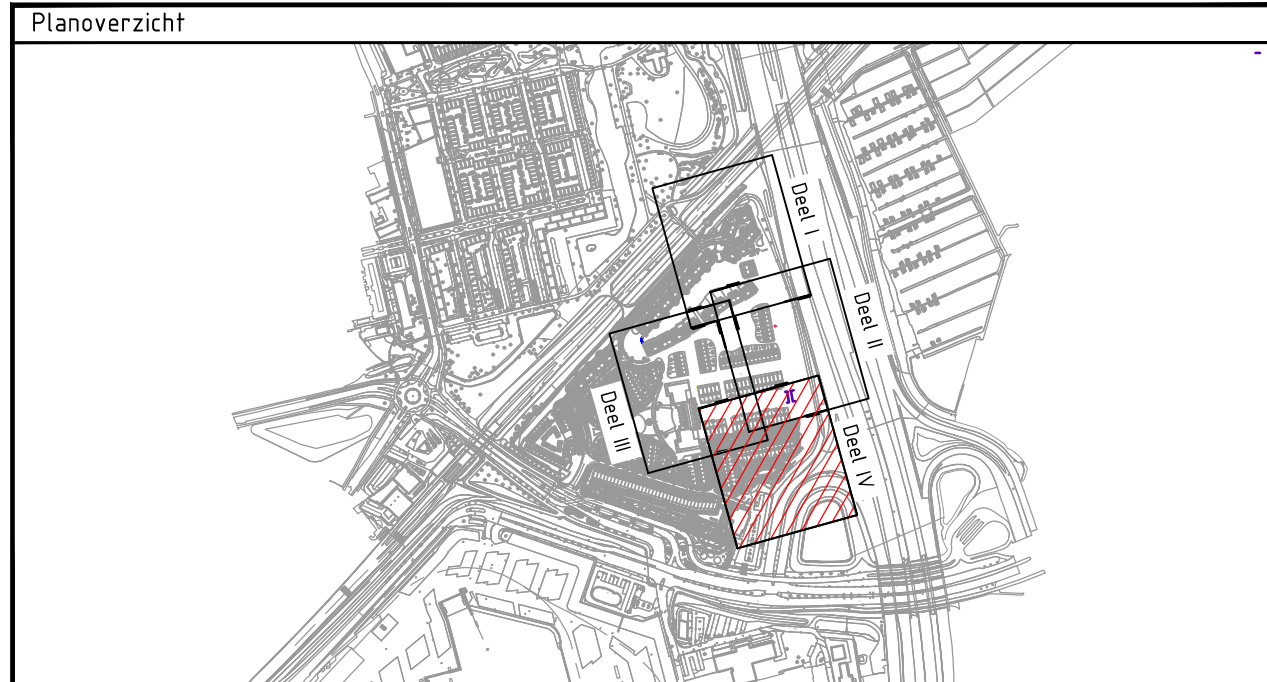

3.0	Deontwikkeling van de tekening 2	Get. H. Kortweg	Get. E. Goshore	Wij. J. Halkes
2.0	Deontwikkeling van de tekening 1	Get. H. Kortweg	Get. E. Goshore	Wij. E. Goshore

Opdrachtgever
heijmans

Advies- en Ingenieursorganisatie Architect

ARCADIS Design & Consulting for natural and built assets

Project
Gebiedsontwikkeling Vijfsluizen te Vlaardingen

Projectnummer : 30182334
Fase : Technisch ontwerp / bestek

Onderwerp
Nieuwe situatie woonrijp maken fase 2 Ondergronds

Schaal : 1:200
Contractnummer : ARC-2023-038
Bladformaat : A0
Bladnummer : 4 van 4
Status : Definitief

Tekeningnummer : 3224

Versie : 3.0