


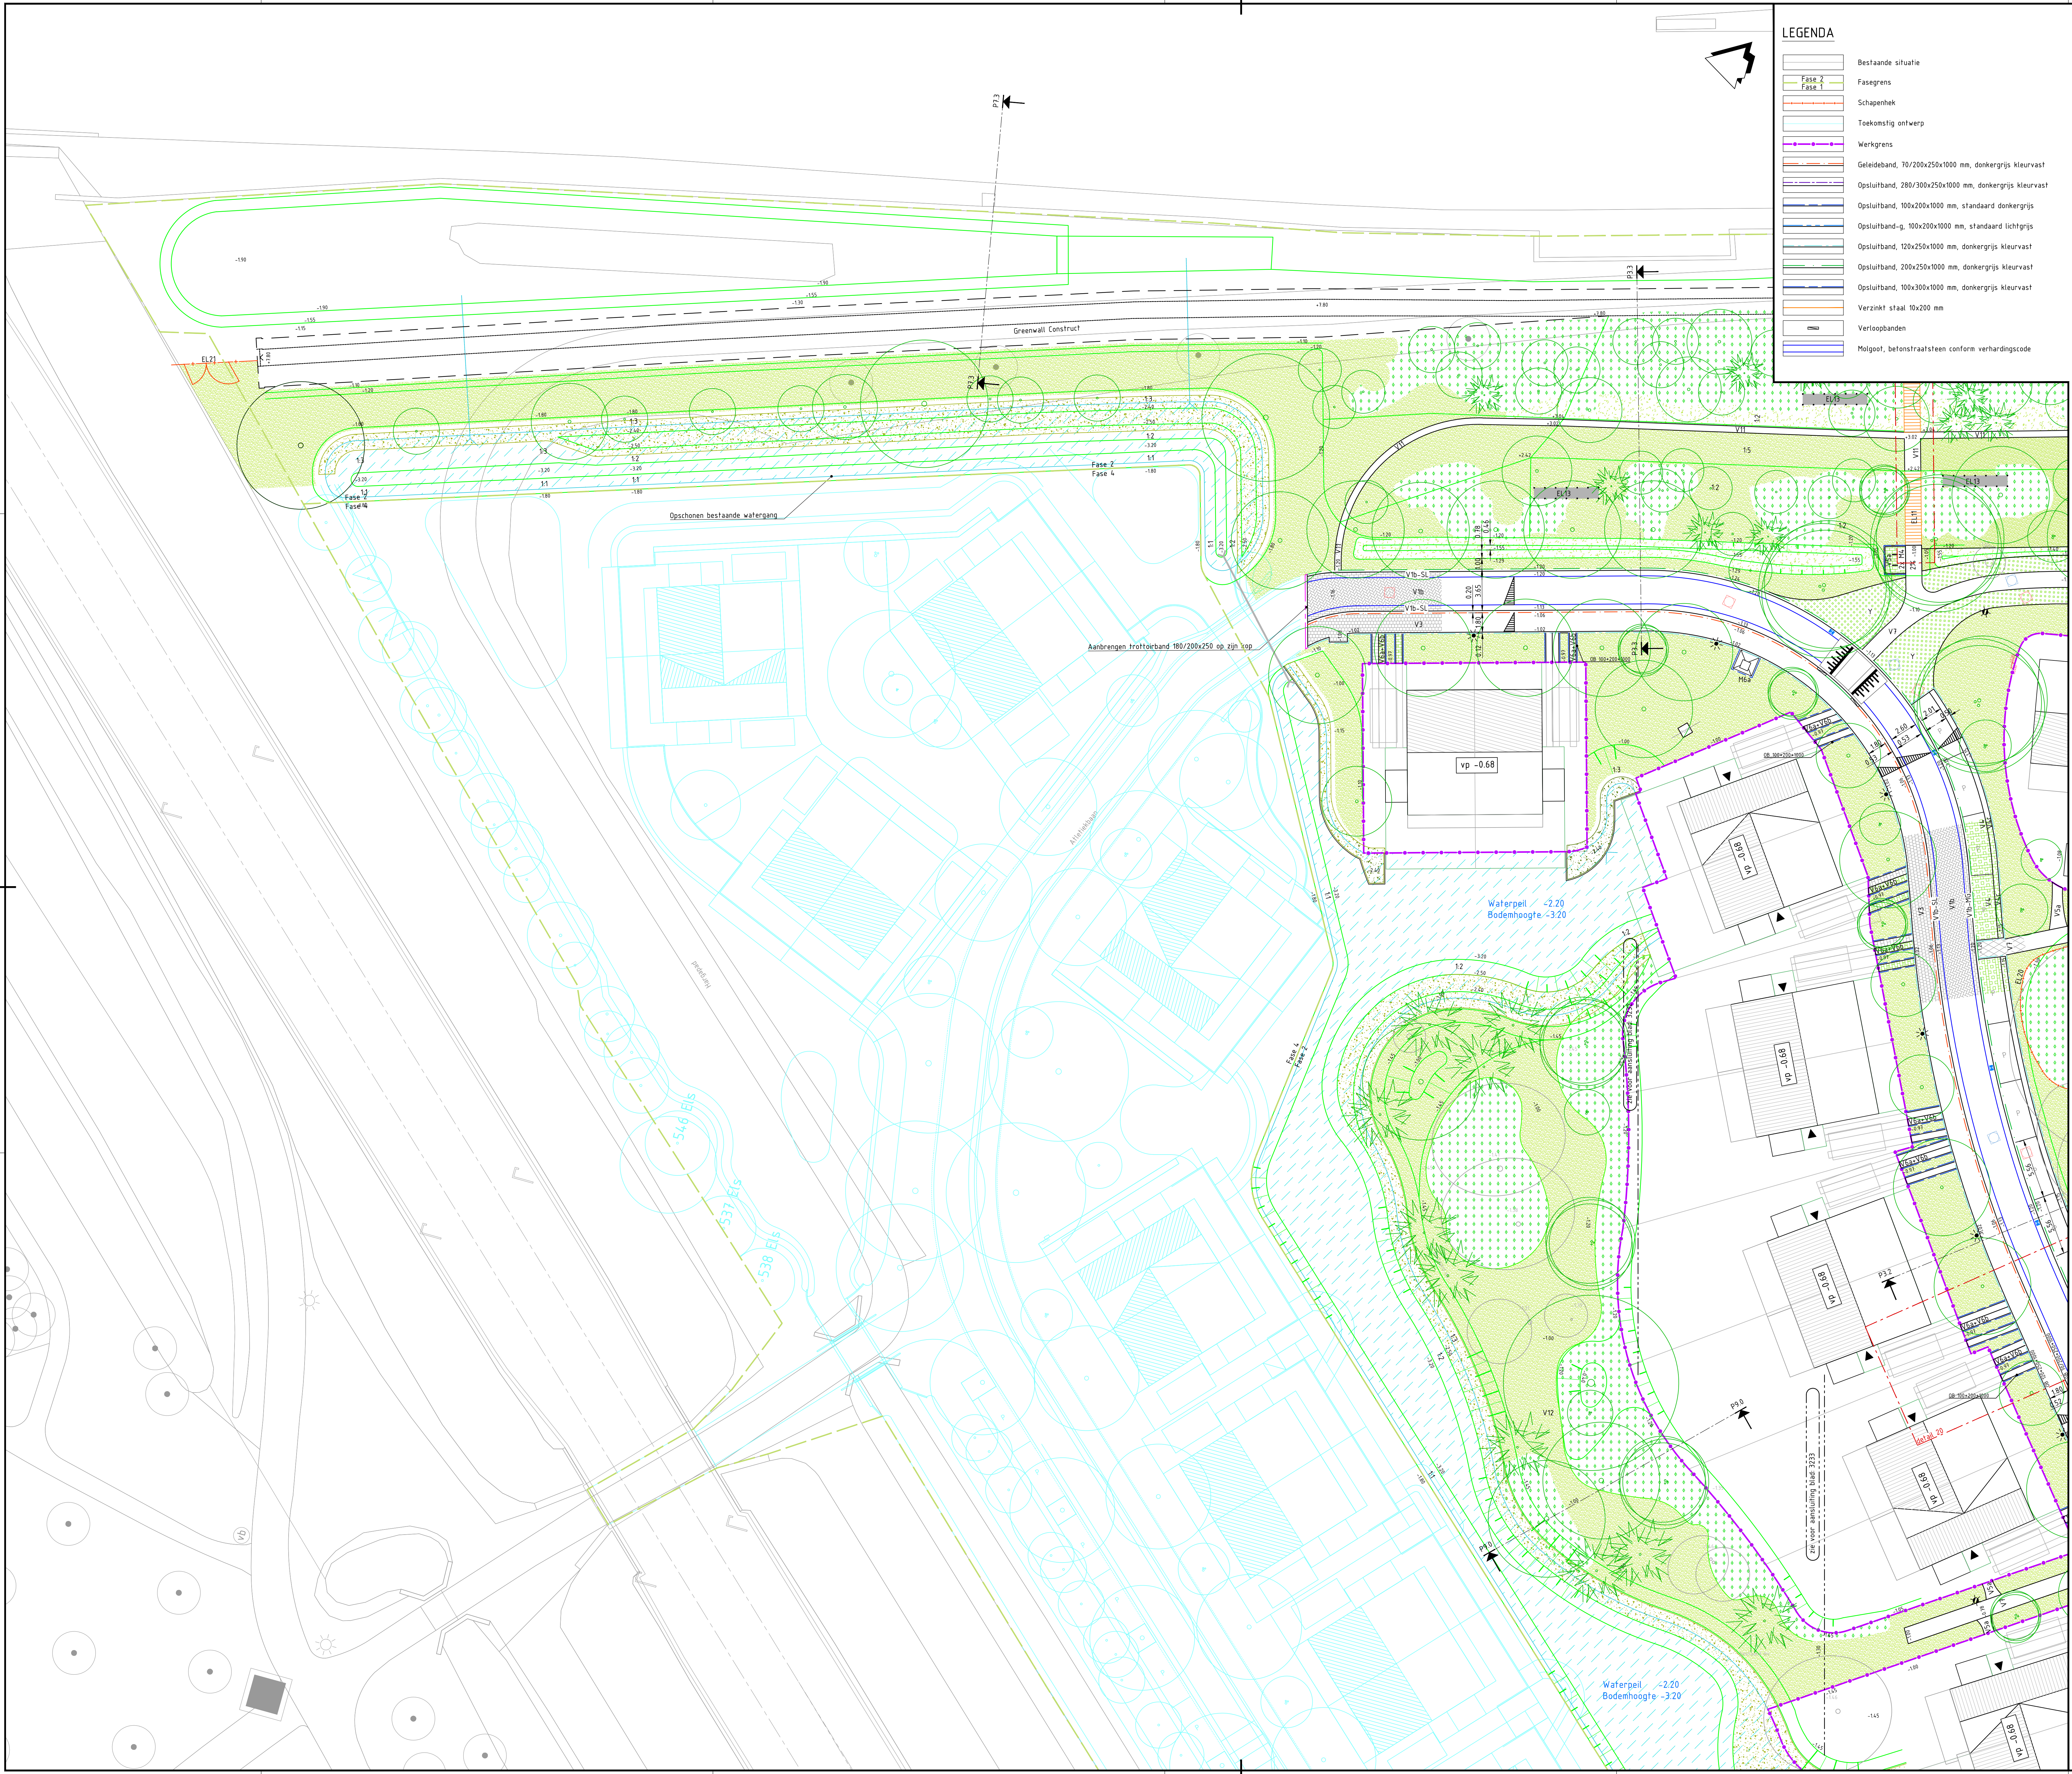


LEGENDA

- Bestaande situatie
- Fasegrens
- Schapehek
- Toekomstig ontwerp
- Werkgrens
- Geleideband, 70/200x250x1000 mm, donkergrijs kleurvast
- Opsluitband, 280/300x250x1000 mm, donkergrijs kleurvast
- Opsluitband, 100x200x1000 mm, standaard donkergrijs
- Opsluitband-g, 100x200x1000 mm, standaard lichtgrijs
- Opsluitband, 120x250x1000 mm, donkergrijs kleurvast
- Opsluitband, 200x250x1000 mm, donkergrijs kleurvast
- Opsluitband, 100x300x1000 mm, donkergrijs kleurvast
- Verzinkt staal 10x200 mm
- Verlooppanden
- Molgoot, betonstraatsteen conform verhardingscode

- V1a Betonstraatsteen, keiformaat, keperverband, 30% Antra, 40% Marrone, 30% Grafite
- V1b Betonstraatsteen, keiformaat, keperverband, 30% Rossa, 40% Marrone, 30% Marzio
- V2 Betontegel, 200x200x80 mm, Donkergrijs Kleurvast
- V3 Betontegel, 300x300x80 mm, Donkergrijs Kleurvast
- V4 Grasbetontegel gradient, 167x167x80 mm, Donkergrijs Kleurvast
- V5a Grasbetontegel, hydro linee 40, 300x100x100 mm, Donkergrijs
- V5a-g Grasbetontegel, hydro linee 40, 300x100x100 mm, Lichtgrijs
- V5b Grasbetontegel, hydro linee gesloten, 300x100x100 mm, Donkergrijs
- V5c Ribaanverbreding bocht, 150 mm grasbetontegel 625 x 375 x 150 mm Grassplittegel
- V6a Grasbetontegel, hydro linee XL, 600x300x150 mm, Donkergrijs
- V6b Grasbetontegel, hydro linee 0 (gesloten), 600x300x150 mm, Donkergrijs
- V7 Deklaag, Grondpave 8, dik 30 mm (door derden)
- V10 Onderlaag, AC 22 bin TL-A, dik 60 mm
- V11 Betontegel, div maten, dik 80 mm in voetpaden, dik 100 mm in rijbaan, Beige
- V11 Gebonden halfverharding, Graustabiel 0/12, zandkleur/original
- V12 Vloerpad, composiet plank
- V15 Grind 10-12 mm, castle grind beige
- V16 Superlegel 2250x110x150 mm (door derden)
- Herstraten bestaande div. verhardingen
- Verstevigde berm f.b.v. calamiteitenpad
- Hagen openbaar
- Gras
- Plantvak heesters
- Bloemrijk gras
- Vaste planten
- Heliofyten
- Water
- WRM hoogte
- Bestaande hoogte
- Nieuwe lichtmast, type 1
- Nieuwe lichtmast, type 2
- Aanbrengen vierkante putrand met deksel op bestaande rioolput binnen fasegrens. Zijkanten afstemmen op straatrichting
- Brandydrant (door derden)
- Nieuwe slokop incl. instroomhoogte
- Nieuwe straatkolk
- Elementen, voor specificaties zie materiaalstaat
- Meubilair, voor specificaties zie materiaalstaat
- Bestaande te handhaven boom
- Boom nieuw
- Boom nieuw (meerstammig)
- Boom nieuw (conifeer)
- Indicatieve vloerpeilhoogte
- Verkaningsymbool
- Dwaarsprofiel locale

Opmerkingen

- Alle maten in meters, tenzij anders vermeld
- Alle hoogtematen in meters t.o.v. NAP, tenzij anders vermeld
- De bestaande hoogtes van de BRM zijn aangegeven conform besteknr ARC-2021-035
- Exacte locatie huisaansluitingen afstemmen op BRM revisie
- Op de tekeningen zijn geen knipnaden van straatwerk aangegeven. Straatwerk in bochten dient vloeiend aangebracht te worden.

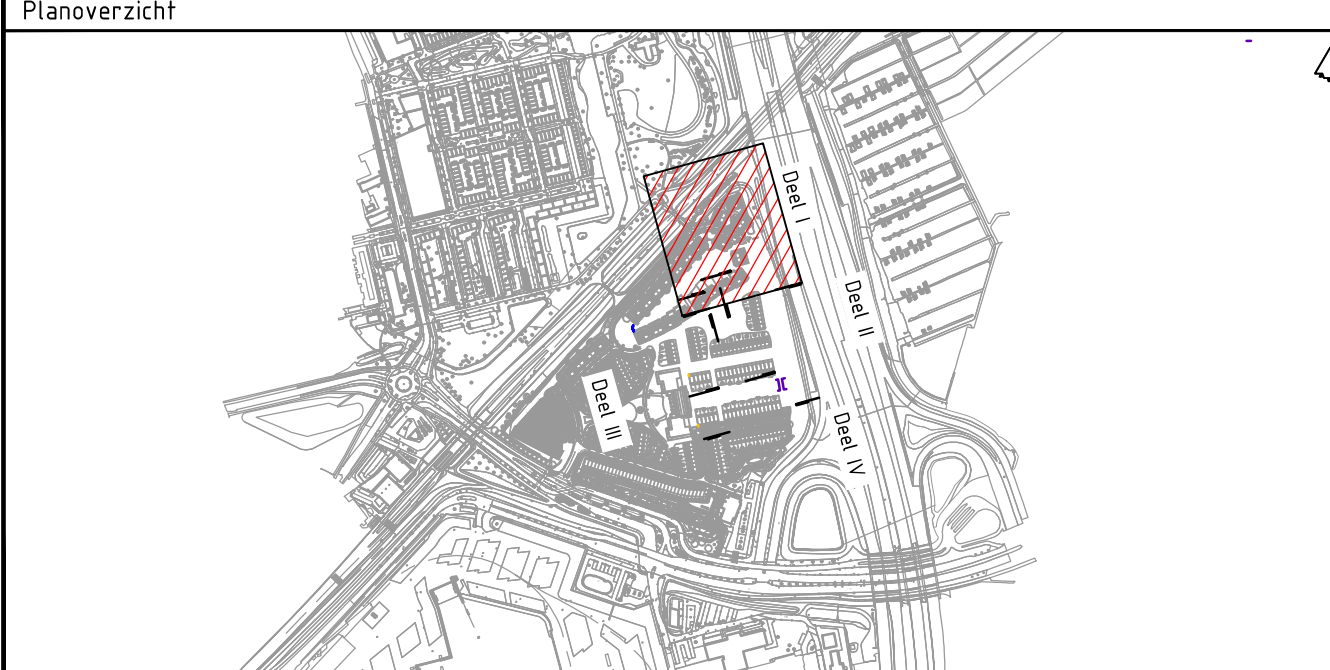

Versie 3.0		Omschrijving Nieuw van Inrichtingen 2		Get. H. Kortweg		Con. E. Goshore		Wij. J. Halkes	
Versie 2.0		Omschrijving Nieuw van Inrichtingen		Get. H. Kortweg		Con. E. Goshore		Wij. E. Goshore	
Opdrachtgever		heijmans		Contact		Rutgers, M. (Maarten)			
Advies- en Ingenieursorganisatie		ARCADIS		Design & Consultancy for natural and built assets		Architect			
Project		Gebiedsontwikkeling Vijfsluizen te Vlaardingen		Contact		Halkes, J. (Jeroen)			
Projectnummer		30182334		Fase		Technisch ontwerp / bestek			
Onderwerp		Nieuwe situatie woonrijp maken fase 2				Bovengronds			
Schaal		1:200		Bladformaat		A0		Status	
Contractnummer		ARC-2023-038		Bladnummer		1 van 4		Definitief	
Tekeningnummer		VSN-DES-SI-00-DR-CE-T0-3231						Versie	
								3.0	