



LEGENDA

- Bestaande situatie
- Fasegrens
- Schapehek
- Toekomstig ontwerp
- Werkgrens
- Gelideband, 70/200x250x1000 mm, donkergrijs kleurvast
- Opsluitband, 280/300x250x1000 mm, donkergrijs kleurvast
- Opsluitband, 100x200x1000 mm, standaard donkergrijs
- Opsluitband-g, 100x200x1000 mm, standaard lichtgrijs
- Opsluitband, 120x250x1000 mm, donkergrijs kleurvast
- Opsluitband, 200x250x1000 mm, donkergrijs kleurvast
- Opsluitband, 100x300x1000 mm, donkergrijs kleurvast
- Verzinkt staal 10x200 mm
- Verloopbanden
- Molgoot, betonstraatsteen conform verhardingscode


- V1a Betonstraatsteen, keiformaat, keperverband, 30% Antra, 40% Marrone, 30% Grafite
- V1b Betonstraatsteen, keiformaat, keperverband, 30% Rossa, 40% Marrone, 30% Marzio
- V2 Betontegel, 200x200x80 mm, Donkergrijs Kleurvast
- V3 Betontegel, 300x300x80 mm, Donkergrijs Kleurvast
- V4 Grasbetontegel gradient, 167x167x80 mm, Donkergrijs Kleurvast
- V5a Grasbetontegel, hydro lineo 40, 300x100x100 mm, Donkergrijs
- V5a-g Grasbetontegel, hydro lineo 40, 300x100x100 mm, Lichtgrijs
- V5b Grasbetontegel, hydro lineo gesloten, 300x100x100 mm, Donkergrijs
- V5c Ribaanverbreding bocht, 150 mm grasbetontegel 625 x 375 x 150 mm Grassplittegel
- V6a Grasbetontegel, hydro lineo XL, 600x300x150 mm, Donkergrijs
- V6b Grasbetontegel, hydro lineo 0 (gesloten), 600x300x150 mm, Donkergrijs
- V7 Deklaag, Grondpave 8, dik 30 mm (door derden)
- V10 Onderlaag, AC 22 bin TL-A, dik 60 mm
- V11 Betontegel, div maten, dik 80 mm in voetpaden, dik 100 mm in rijbaan, Beige
- V11 Gebonden halfverharding, Graustaliet 0/12, zandkleur/original
- V12 Vlinderpad, composiet plank
- V15 Grind 10-12 mm, castle grind beige
- V16 Supertegel 2250x110x150 mm (door derden)

- Herstraten bestaande div. verhardingen
- Verstevigde berm f.b.v. calamiteitenpad
- Hagen openbaar
- Gras
- Plantvak heesters
- Bloemrijk gras
- Vaste planten
- Heliofyten
- Water
- WRM hoogte
- Bestaande hoogte
- Nieuwe lichtmast, type 1
- Nieuwe lichtmast, type 2
- Aanbrengen vierkante putrand met dekkel op bestaande rioolput binnen fasegrens. Zijkanten afstemmen op straatrichting
- Brandydrant (door derden)
- Nieuwe slokop incl. instroomhoogte
- Nieuwe straatkolk
- Elementen, voor specificaties zie materiaalstaat
- Meubilair, voor specificaties zie materiaalstaat

- Bestaande te handhaven boom
- Boom nieuw
- Boom nieuw (meerstammig)
- Boom nieuw (conifeer)
- Indicatieve vloerpeilhoogte
- Verknappingsymbool
- Dwaarsprofiel locatie

Opmerkingen

- Alle maten in meters, tenzij anders vermeld
- Alle hoogtematen in meters t.o.v. NAP, tenzij anders vermeld
- De bestaande hoogtes van de BRM zijn aangelegd conform besteknr ARC-2021-035
- Exacte locatie huisaansluitingen afstemmen op BRM revisie
- Op de tekeningen zijn geen knipnaden van straatwerk aangegeven. Straatwerk in bochten dient vloeiend aangebracht te worden.

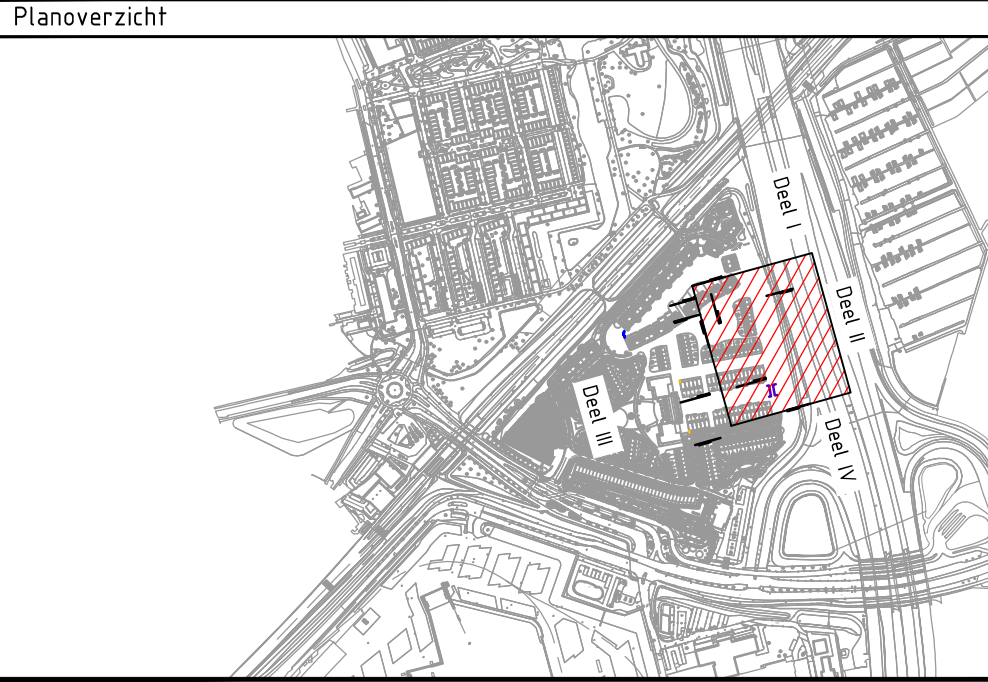

Revisie	3.0	Omschrijving: Nieuw van tekeningen 2	Datum: 25-09-2023	Get.: H. Korteweg	Get.: E. Goshore	Wij.: J. Halkes
Revisie	2.0	Omschrijving: Nieuw van tekeningen	Datum: 15-09-2023	Get.: H. Korteweg	Get.: E. Goshore	Wij.: E. Goshore

Opdrachtgever	heijmans	Contact	Rutgers, M. (Maarten)
---------------	----------	---------	-----------------------

Advies- en Ingenieursorganisatie	ARCADIS	Architect	
----------------------------------	---------	-----------	--

Project	Gebiedsontwikkeling Vijfsluizen te Vlaardingen	Contact	Halkes, J. (Jeroen)
---------	--	---------	---------------------

Projectnummer	30182334	Status	Definitief
---------------	----------	--------	------------

Fase	Technisch ontwerp / bestek
------	----------------------------

Onderwerp	Nieuwe situatie woonrijp maken fase 2 Bovengronds
-----------	---

Schaal	1:200	Bladformaat	A0
--------	-------	-------------	----

Contractnummer	ARC-2023-038	Bladnummer	2 van 4
----------------	--------------	------------	---------

Tekeningnummer	VSN-DES-SI-00-DR-CE-T0-3232	Versie	3.0
----------------	-----------------------------	--------	-----