


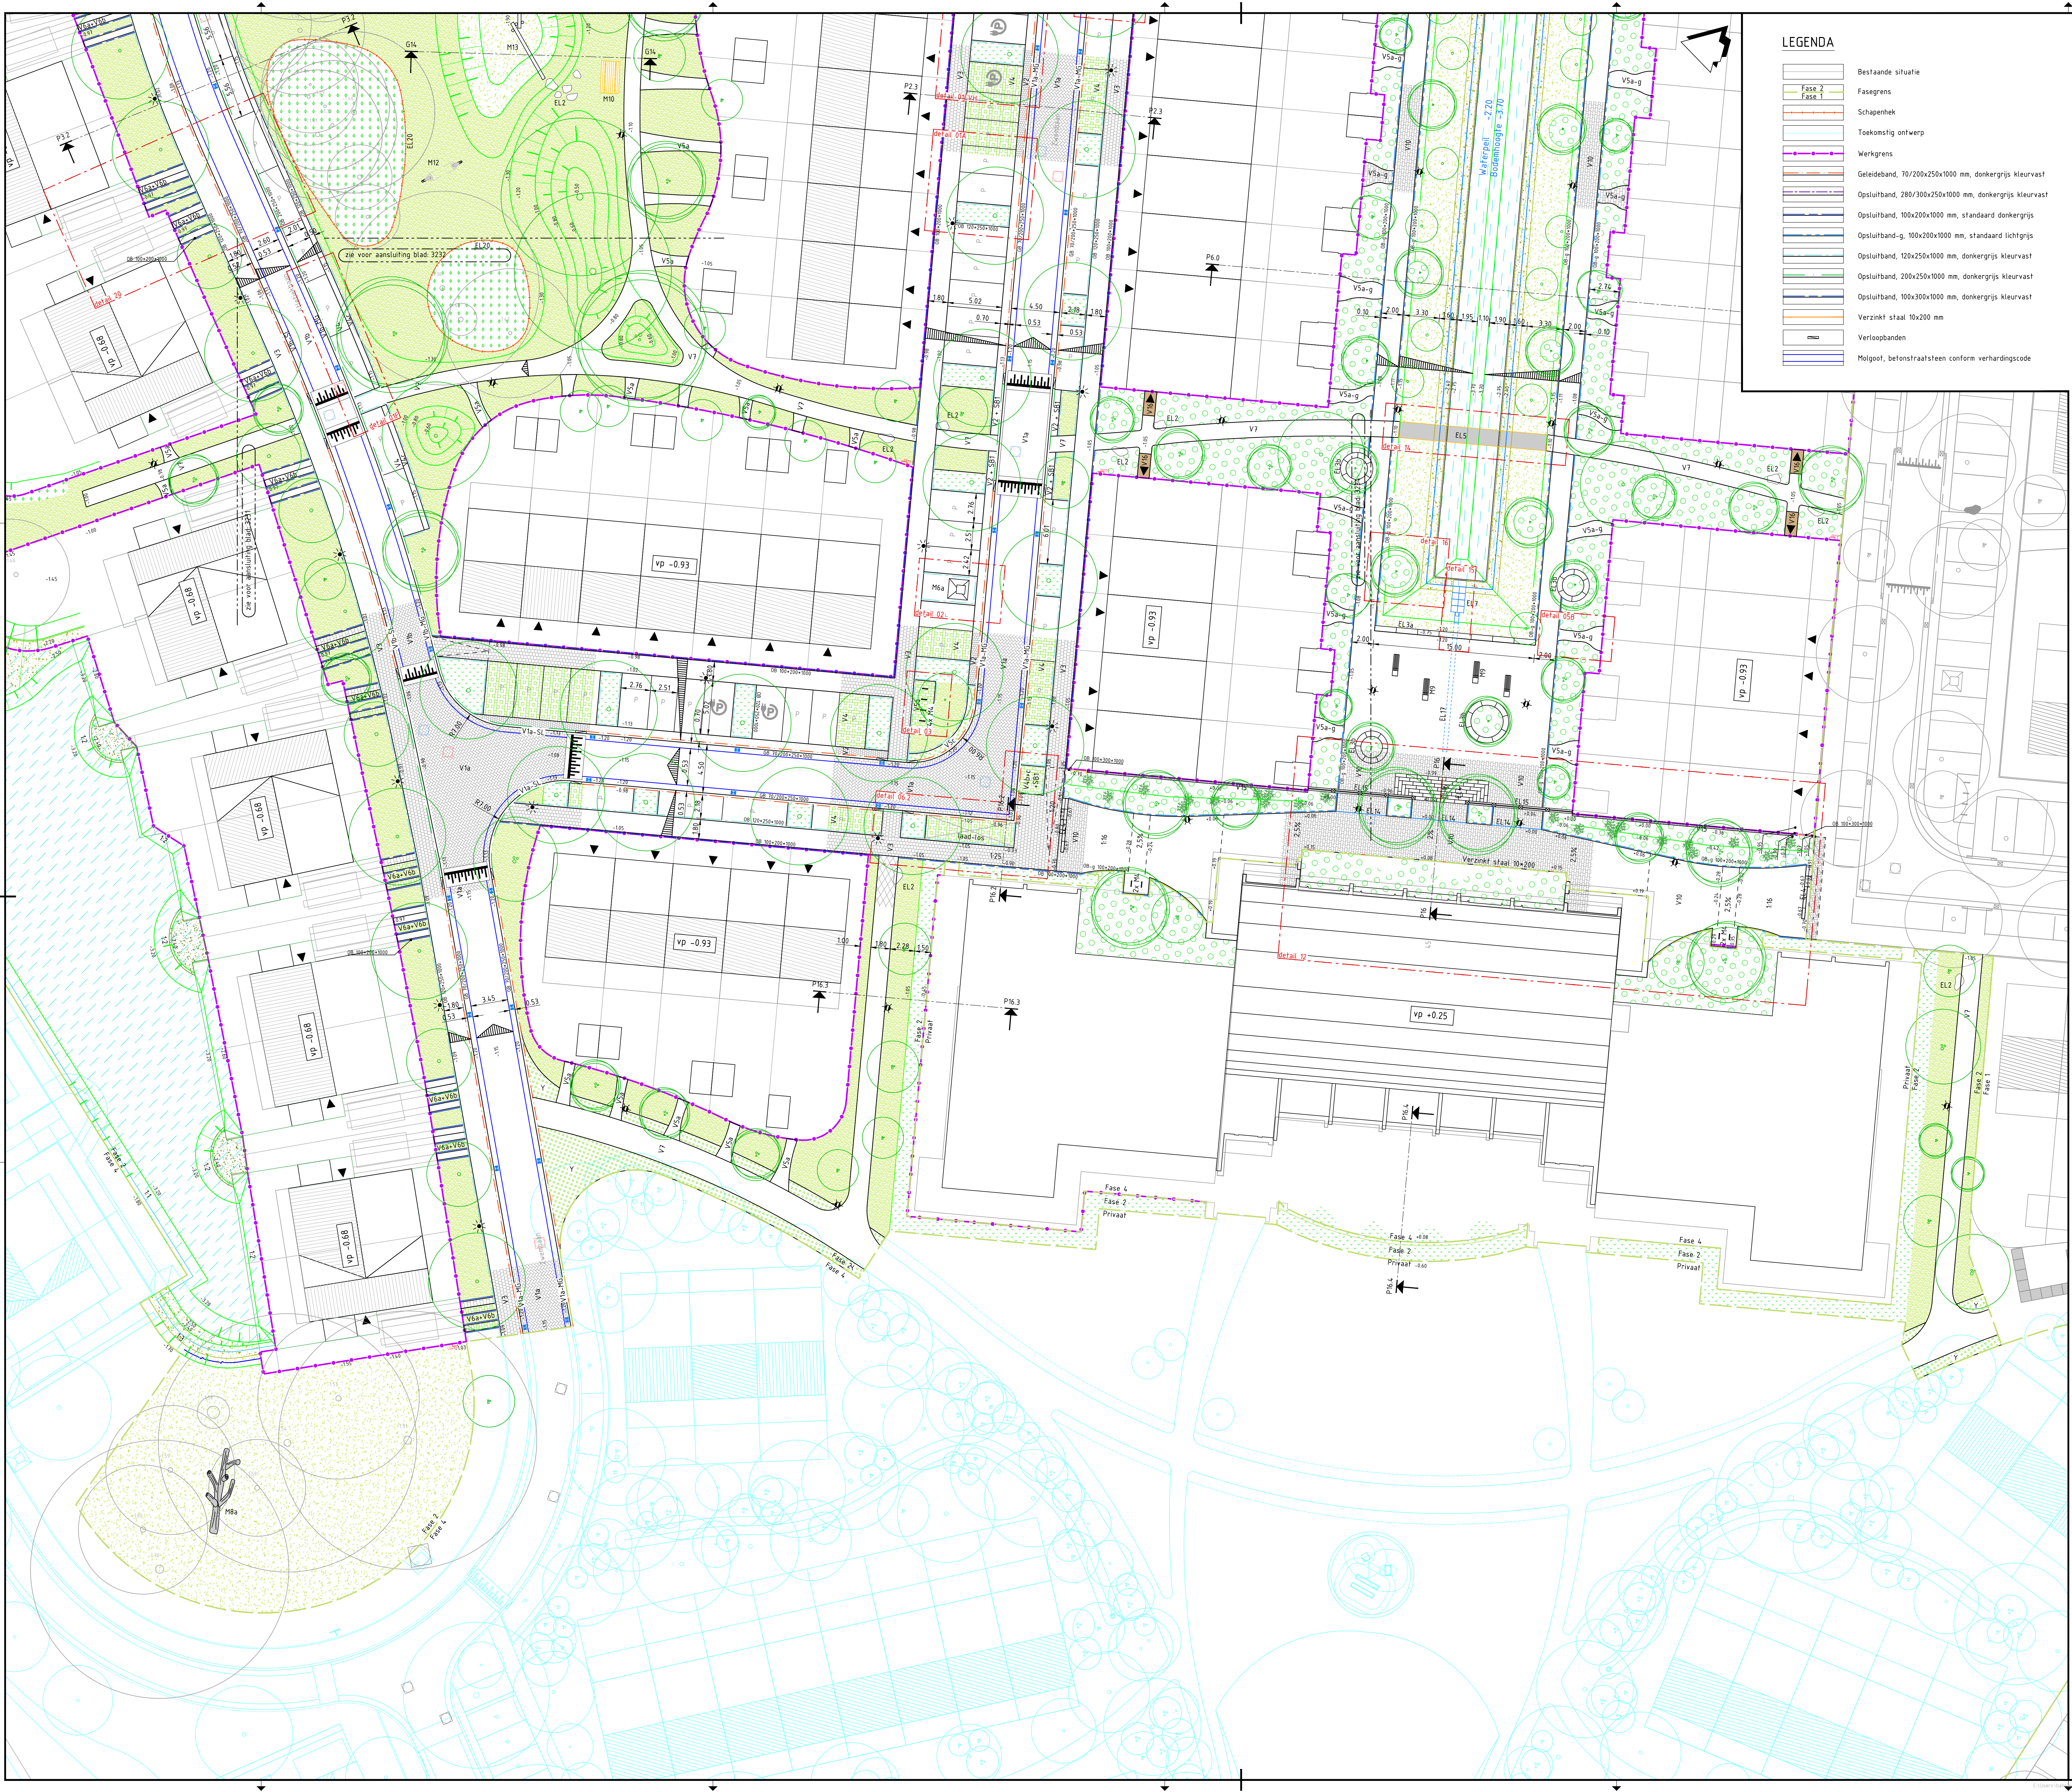


| LEGENDA |                                                         |
|---------|---------------------------------------------------------|
|         | Bestaande situatie                                      |
|         | Fasegrens                                               |
|         | Schapehek                                               |
|         | Toekomstig ontwerp                                      |
|         | Werkgrens                                               |
|         | Geleideband, 70/200x250x1000 mm, donkergrijs kleurvast  |
|         | Opsluitband, 280/300x250x1000 mm, donkergrijs kleurvast |
|         | Opsluitband, 100x200x1000 mm, standaard donkergrijs     |
|         | Opsluitband-g, 100x200x1000 mm, standaard lichtgrijs    |
|         | Opsluitband, 120x250x1000 mm, donkergrijs kleurvast     |
|         | Opsluitband, 200x250x1000 mm, donkergrijs kleurvast     |
|         | Opsluitband, 100x300x1000 mm, donkergrijs kleurvast     |
|         | Verzinkt staal 10x200 mm                                |
|         | Verloopbanden                                           |
|         | Molgoot, betonstraatsteen conform verhardingscode       |

|  |   |
|--|---|
|  | Betonstraatsteen, keiformaat, keperverband, 30% Antra, 40% Marrone, 30% Grafite                                       |
|  | Betonstraatsteen, keiformaat, keperverband, 30% Rossa, 40% Marrone, 30% Marzio                                        |
|  | Betonteg, 200x200x80 mm, Donkergrijs Kleurvast                                                                        |
|  | Betonteg, 300x300x80 mm, Donkergrijs Kleurvast                                                                        |
|  | Grasbetontegel gradient, 16x16x80 mm, Donkergrijs Kleurvast                                                           |
|  | Grasbetontegel, hydro lineo 40, 300x100x100 mm, Donkergrijs                                                           |
|  | Grasbetontegel, hydro lineo 40, 300x100x100 mm, Lichtgrijs                                                            |
|  | Grasbetontegel, hydro lineo gesloten, 300x100x100 mm, Donkergrijs                                                     |
|  | Rijbaanverbreding bocht, 150 mm grasbetontegel 625 x 375 x 150 mm Grasspliffteg                                       |
|  | Grasbetontegel, hydro lineo XL, 600x300x150 mm, Donkergrijs                                                           |
|  | Grasbetontegel, hydro lineo 0 (gesloten), 600x300x150 mm, Donkergrijs                                                 |
|  | Deklaag, Grondpave 8, dik 30 mm (door derden)                                                                         |
|  | Onderlaag, AC 22 bin TL-A, dik 60 mm                                                                                  |
|  | Betonteg, div maten, dik 80 mm in voetpaden, dik 100 mm in rijbaan, Beige                                             |
|  | Gebonden halfverharding, Graustabil 0/12, zandkleur/original                                                          |
|  | Vloerpad, composiet plank                                                                                             |
|  | Grind 10-12 mm, castle grind beige                                                                                    |
|  | Supertegel 2250x1100x150 mm (door derden)                                                                             |
|  | Herstraten bestaande div. verhardingen                                                                                |
|  | Verstevigde berm f.b.v. calamiteitpad                                                                                 |
|  | Hagen openbaar   |
|  | Gras   |
|  | Plantvak heesters   |
|  | Bloemrijk gras   |
|  | Vaste planten   |
|  | Helofyten   |
|  | Water   |
|  | WRM hoogte   |
|  | Bestaande hoogte   |
|  | Nieuwe lichtmast, type 1                                                                                              |
|  | Nieuwe lichtmast, type 2                                                                                              |
|  | Aanbrengen vierkante putrand met deksel op bestaande rioolput binnen fasegrens. Zijkanten afstemmen op straatrichting |
|  | Brandydrant (door derden)                                                                                             |
|  | Nieuwe slokop incl. instroomhoogte                                                                                    |
|  | Nieuwe straatkolk   |
|  | Elementen, voor specificaties zie materiaalstaat                                                                      |
|  | Meubilair, voor specificaties zie materiaalstaat                                                                      |
|  | Bestaande te handhaven boom                                                                                           |
|  | Boom nieuw   |
|  | Boom nieuw (meerstammig)                                                                                              |
|  | Boom nieuw (conifeer)                                                                                                 |
|  | Indicatieve vloerpeilhoogte                                                                                           |
|  | Verkaningsymbool   |
|  | Dwaarsprofiel locatie                                                                                                 |

Opmerkingen

- Alle maten in meters, tenzij anders vermeld
- Alle hoogtematen in meters t.o.v. NAP, tenzij anders vermeld
- De bestaande hoogtes van de BRM zijn aangegeven conform besteknr ARC-2021-035
- Exacte locatie huisaansluitingen afstemmen op BRM revisie
- Op de tekeningen zijn geen knipnaden van straatwerk aangegeven. Straatwerk in bochten dient vloeiend aangebracht te worden.

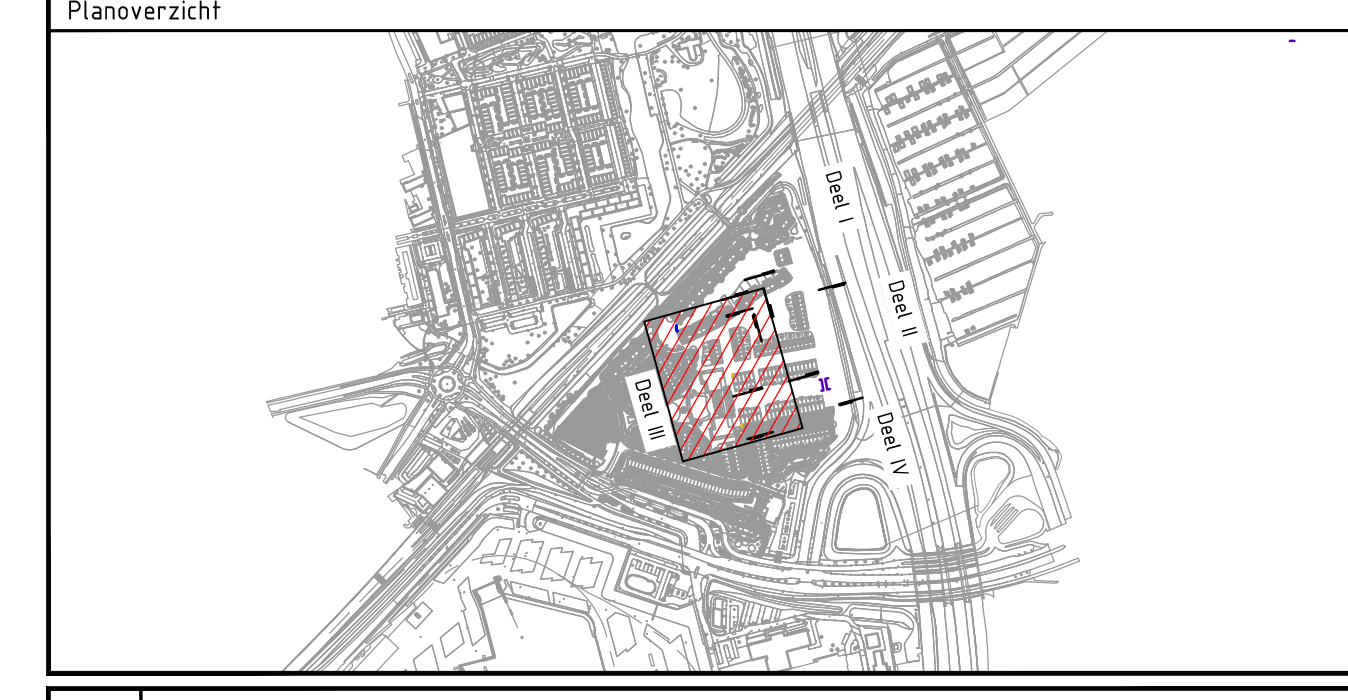

|                                             |  |                                                |  |
|---------------------------------------------|--|------------------------------------------------|--|
| Versie 3.0                                  |  | Onderwerp                                      |  |
| Beschrijving Nieuw van Inrichtingen         |  | Gebiedsontwikkeling Vijfsluizen te Vlaardingen |  |
| Datum 25-09-2023                            |  | Projectnummer : 30182334                       |  |
| Get. H. Korteweg                            |  | Fase : Technisch ontwerp / bestek              |  |
| Contact : E. Goshore                        |  | Onderwerp                                      |  |
| Wij. J. Halkes                              |  | Nieuwe situatie woonrijp maken fase 2          |  |
| Contact : E. Goshore                        |  | Bovengronds                                    |  |
| Wij. S. Goshore                             |  | Schaal : 1:200                                 |  |
| Contractnummer: ARC-2023-038                |  | Bladformaat: A0                                |  |
| Bladnummer : 3 van 4                        |  | Status : Definitief                            |  |
| Tekeningnummer: VSN-DES-SI-00-DR-CE-T0-3233 |  | Versie: 3.0                                    |  |