
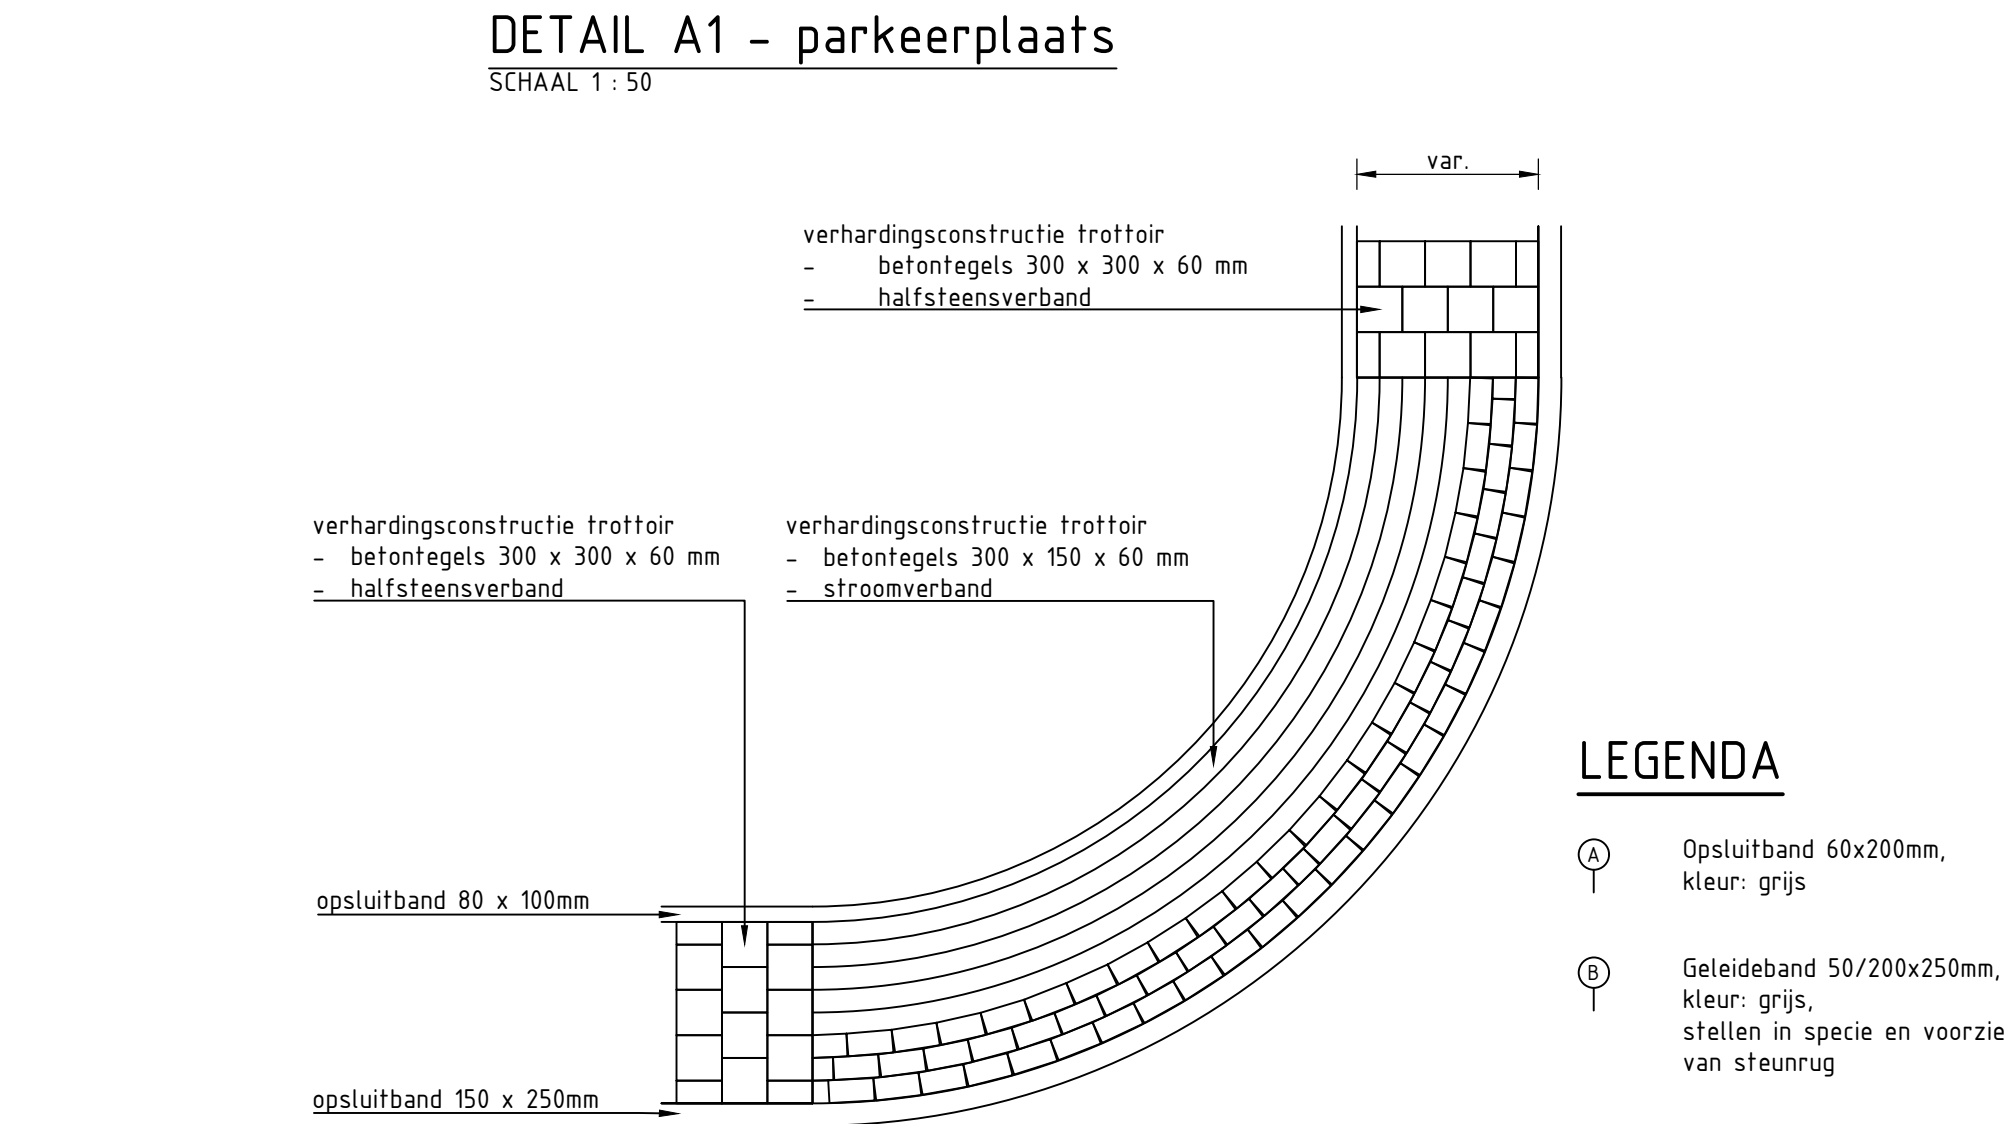
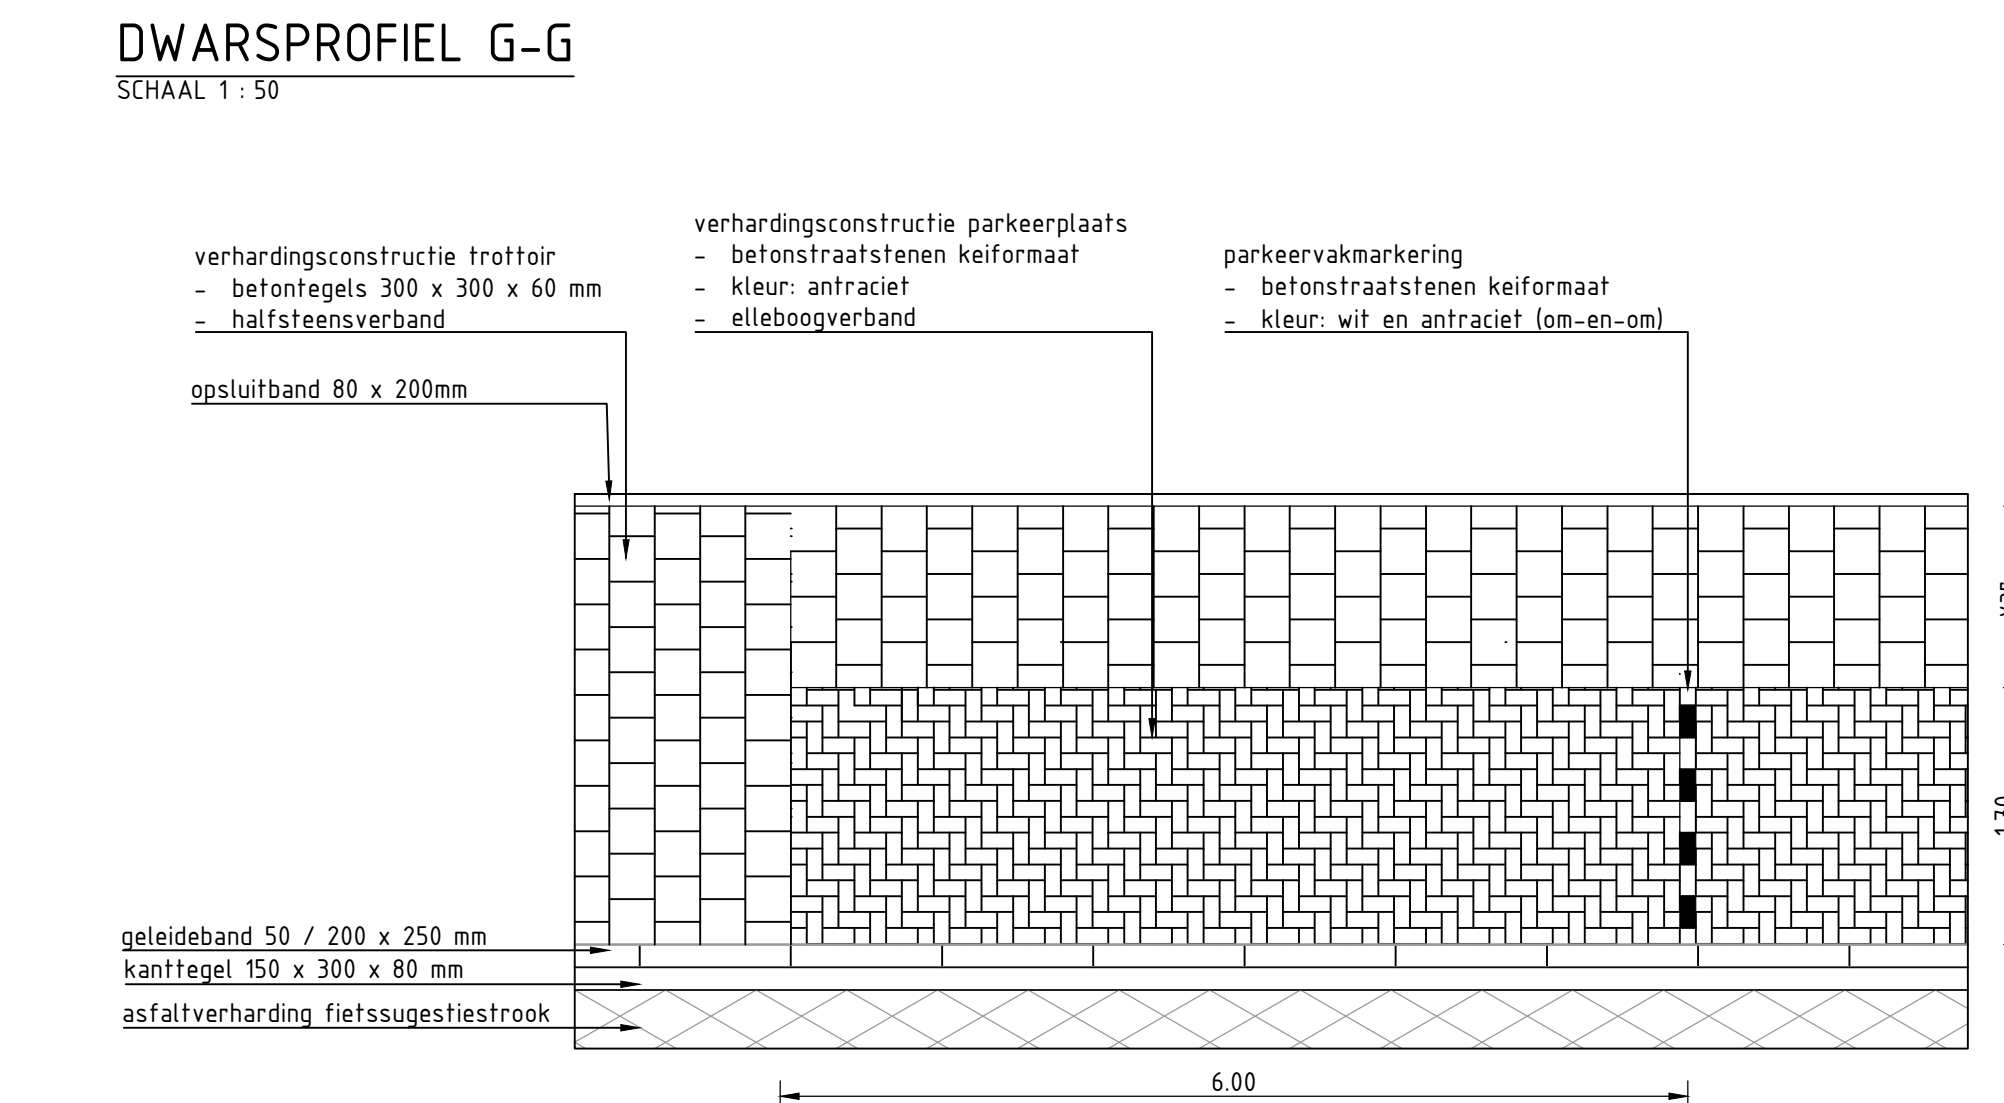
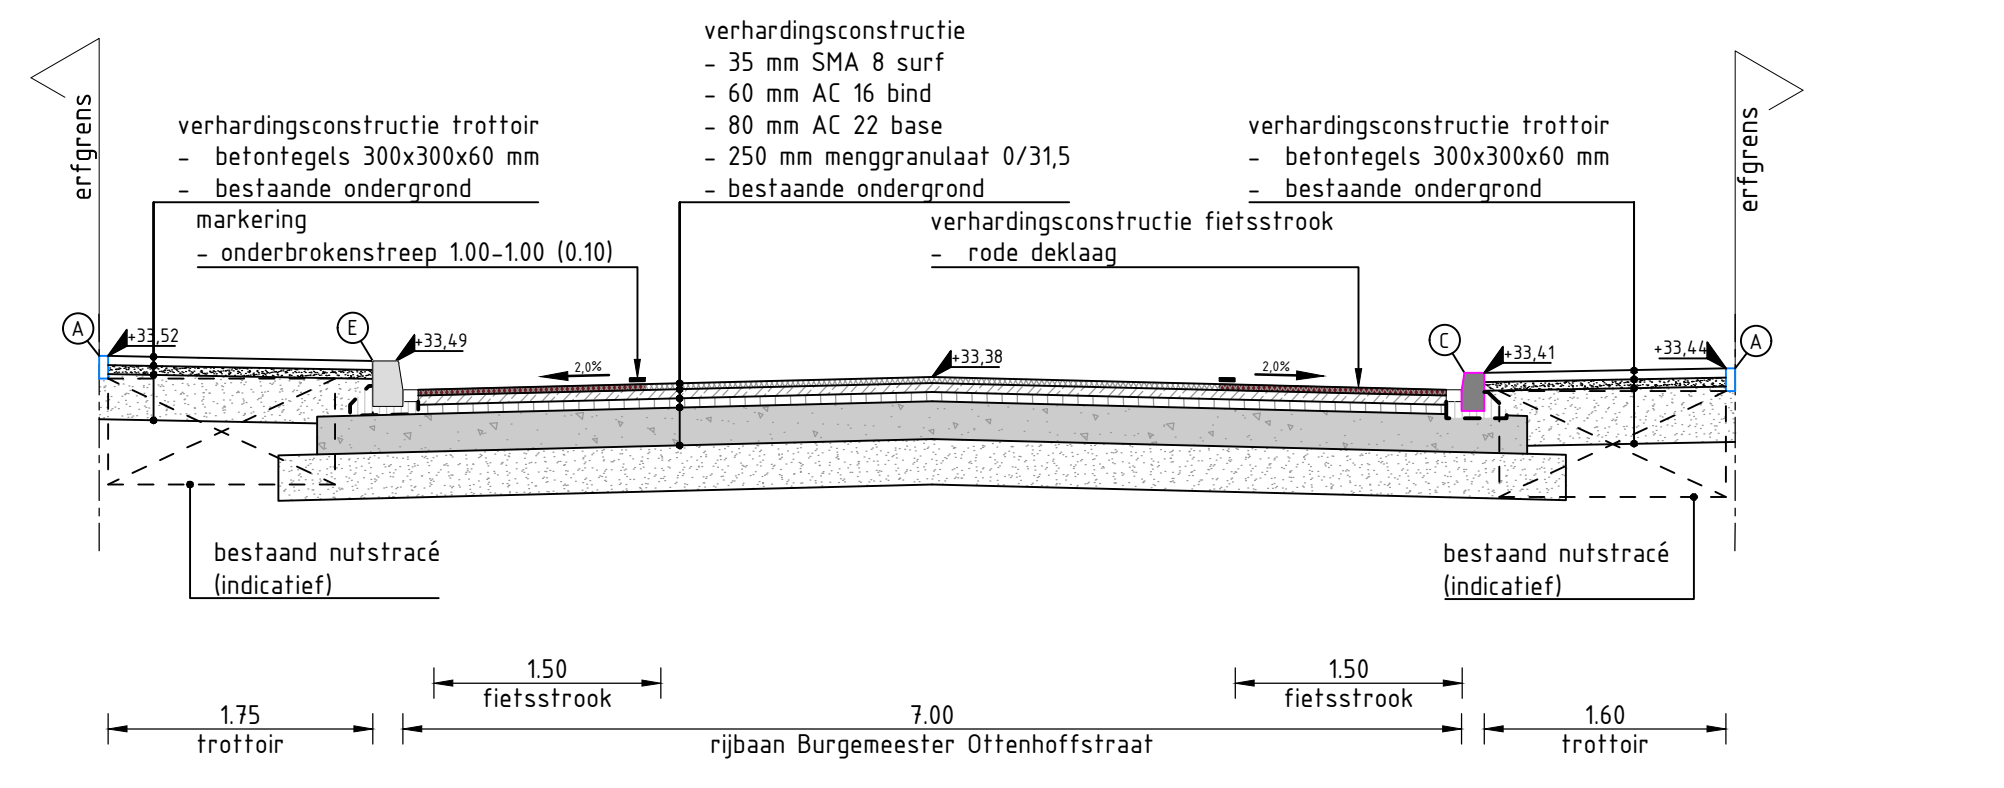
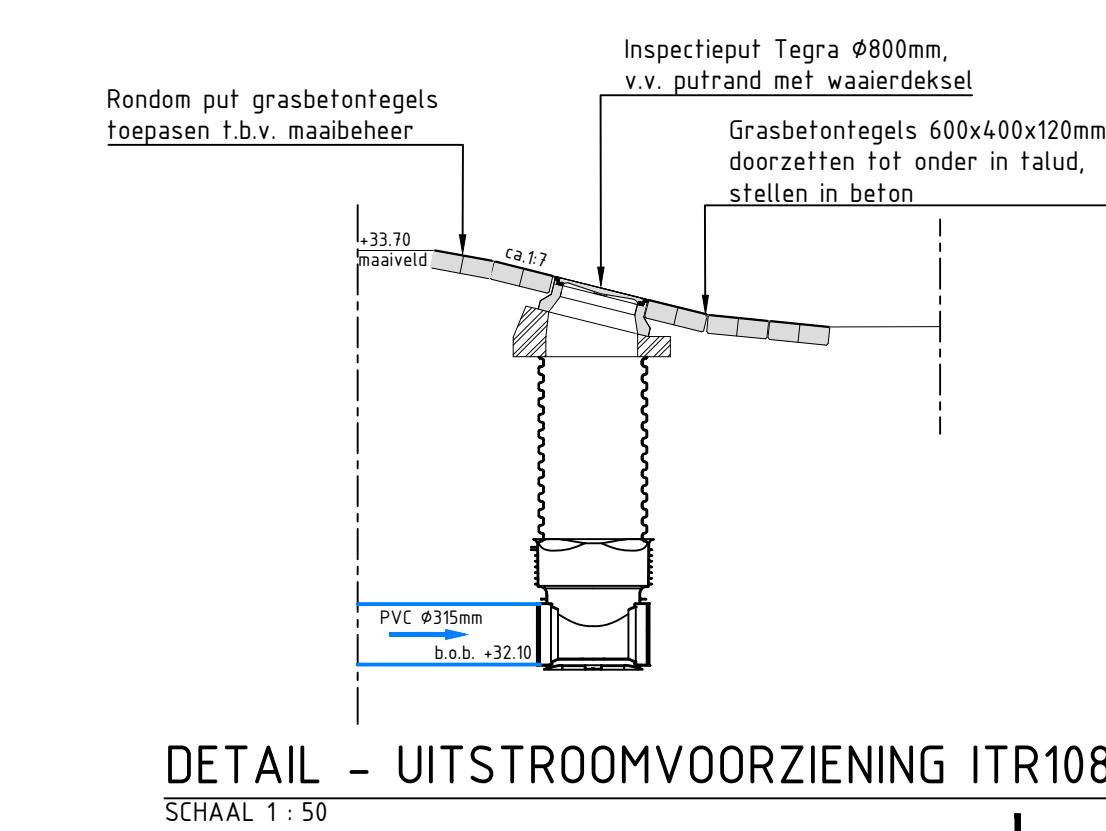
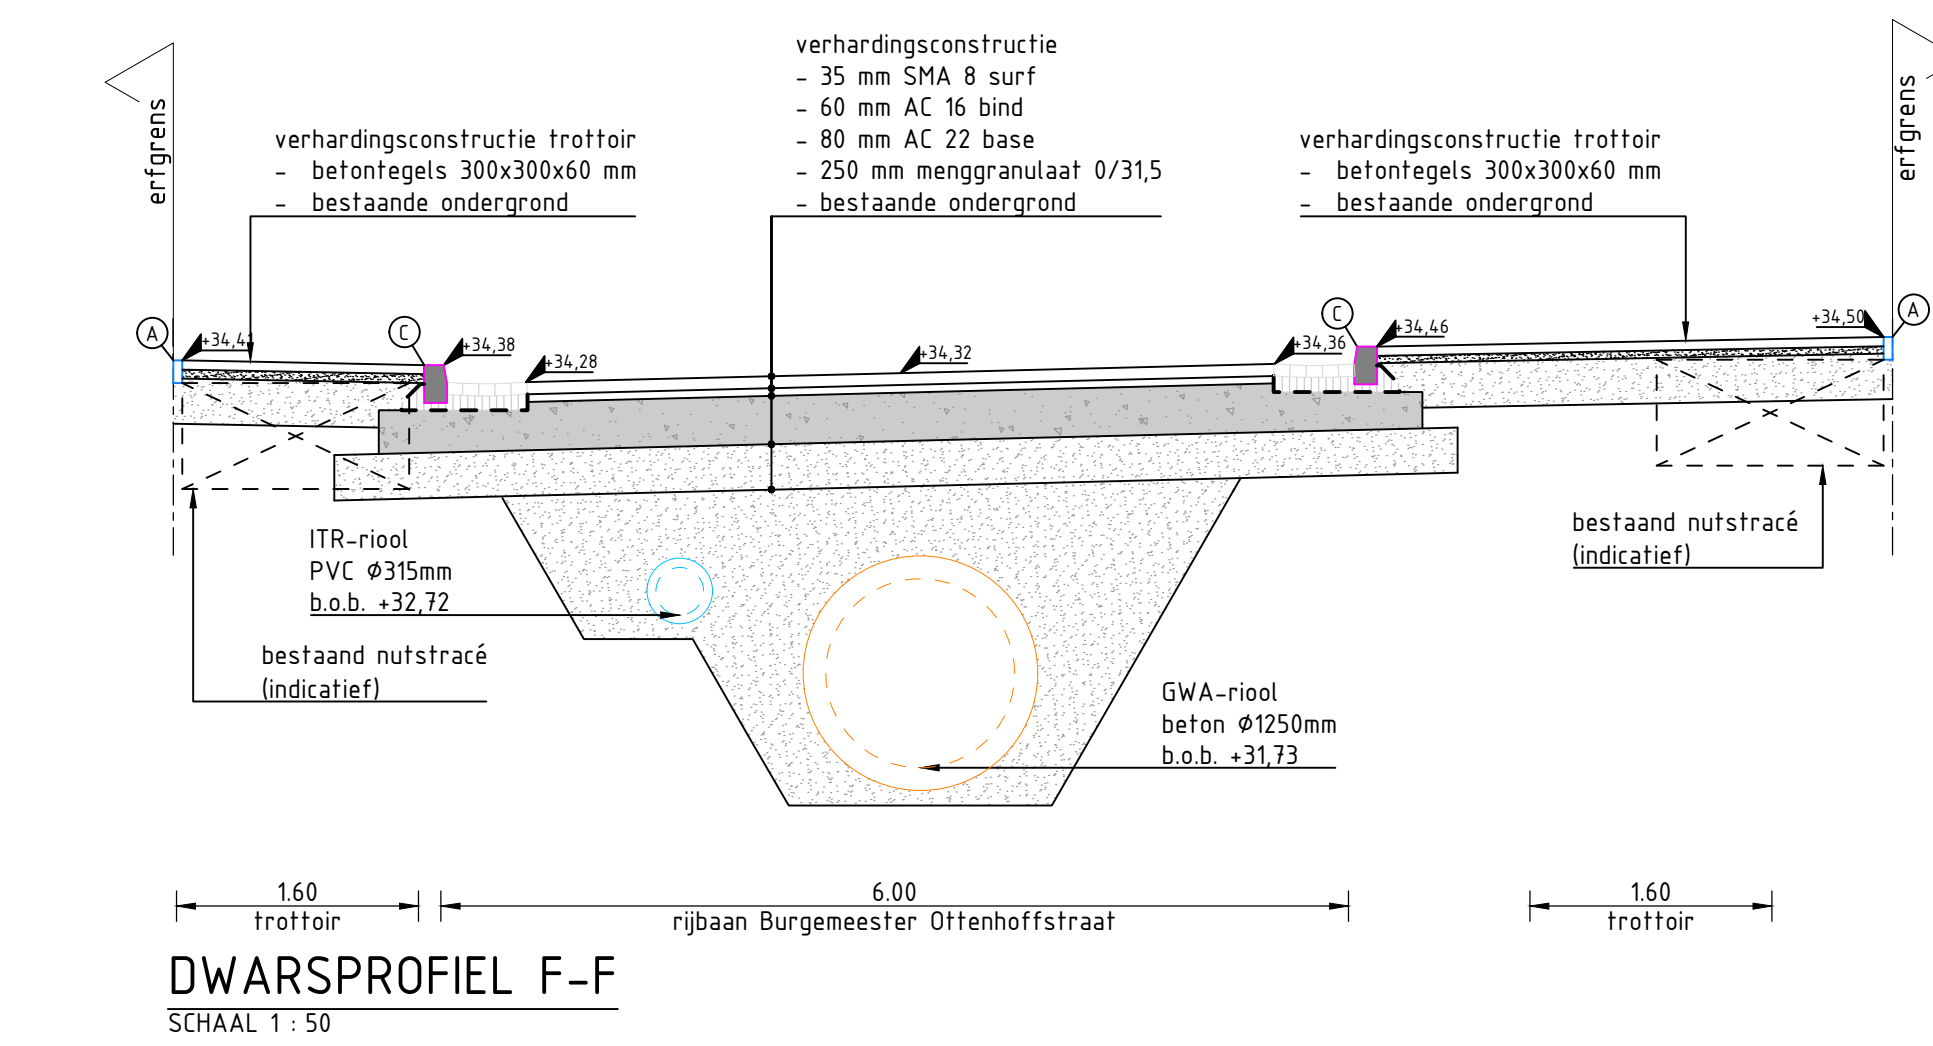
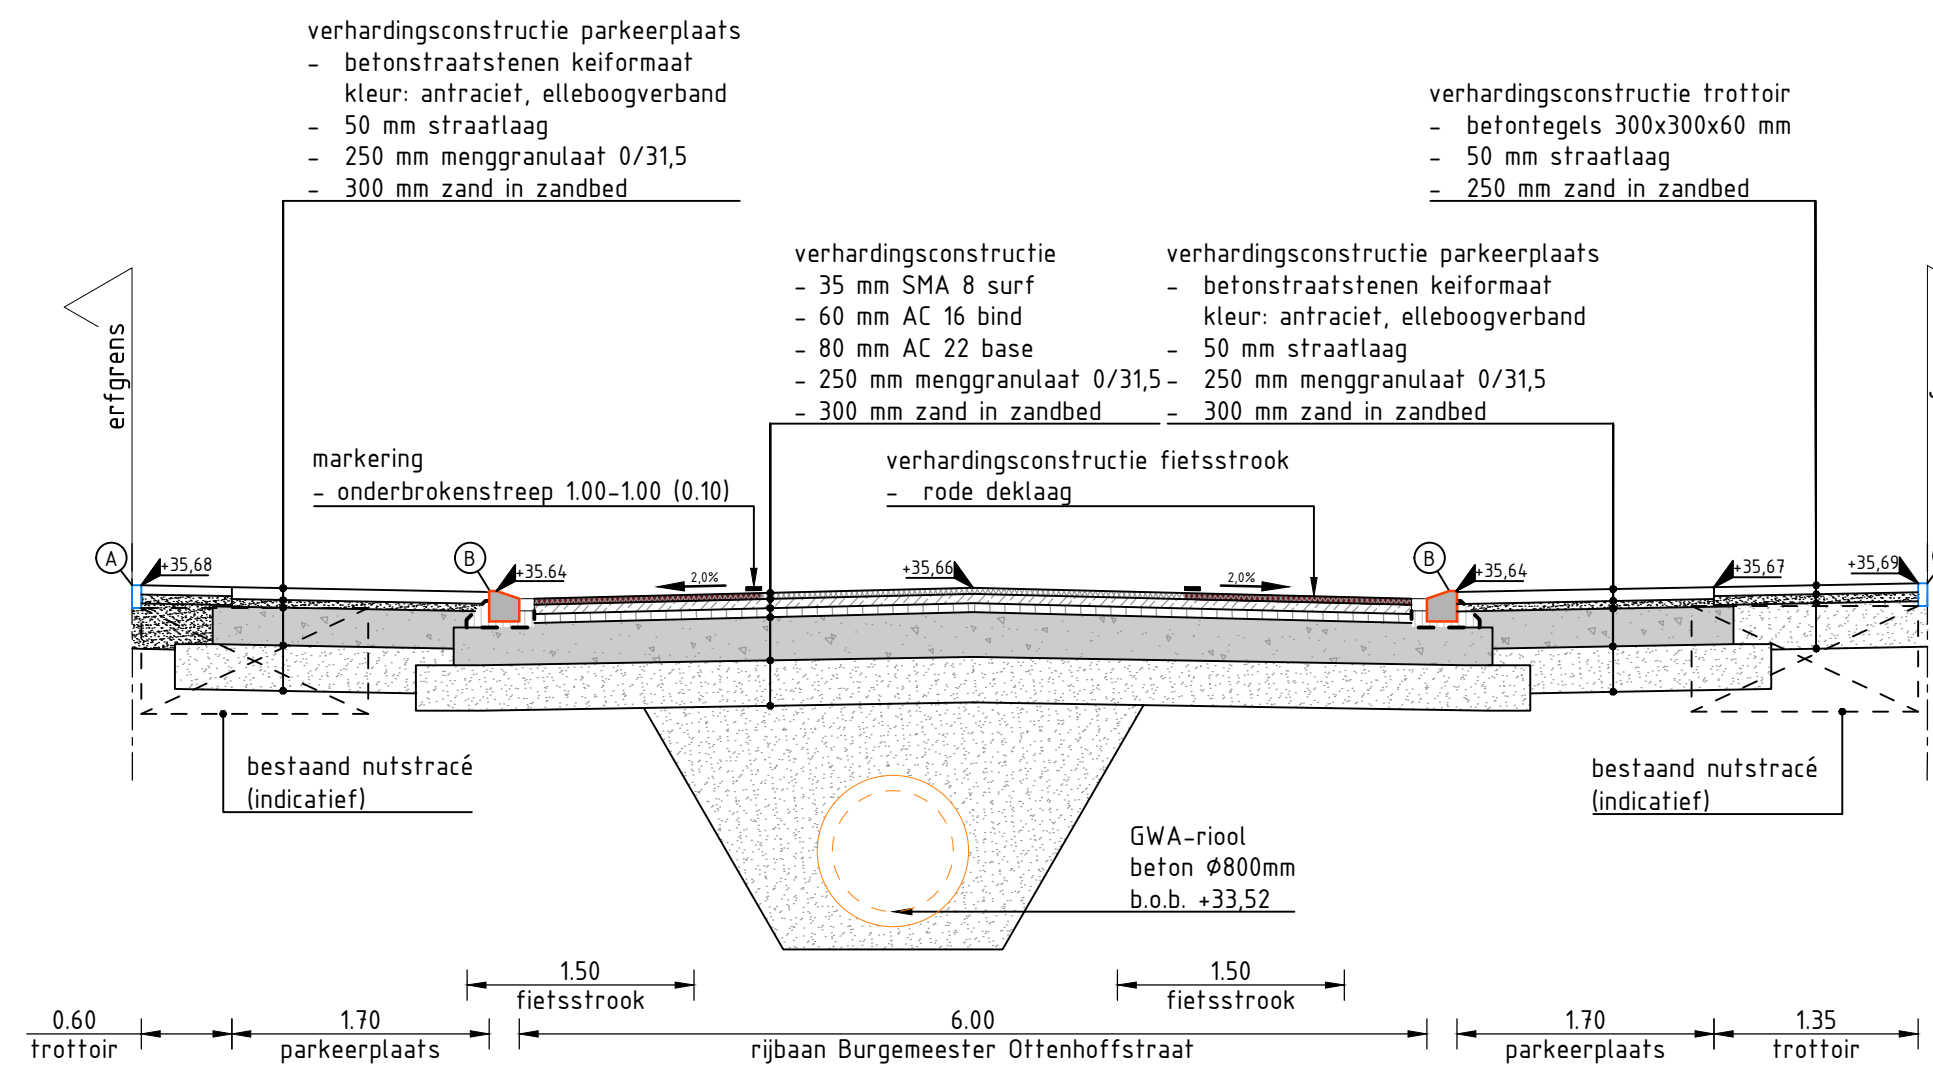
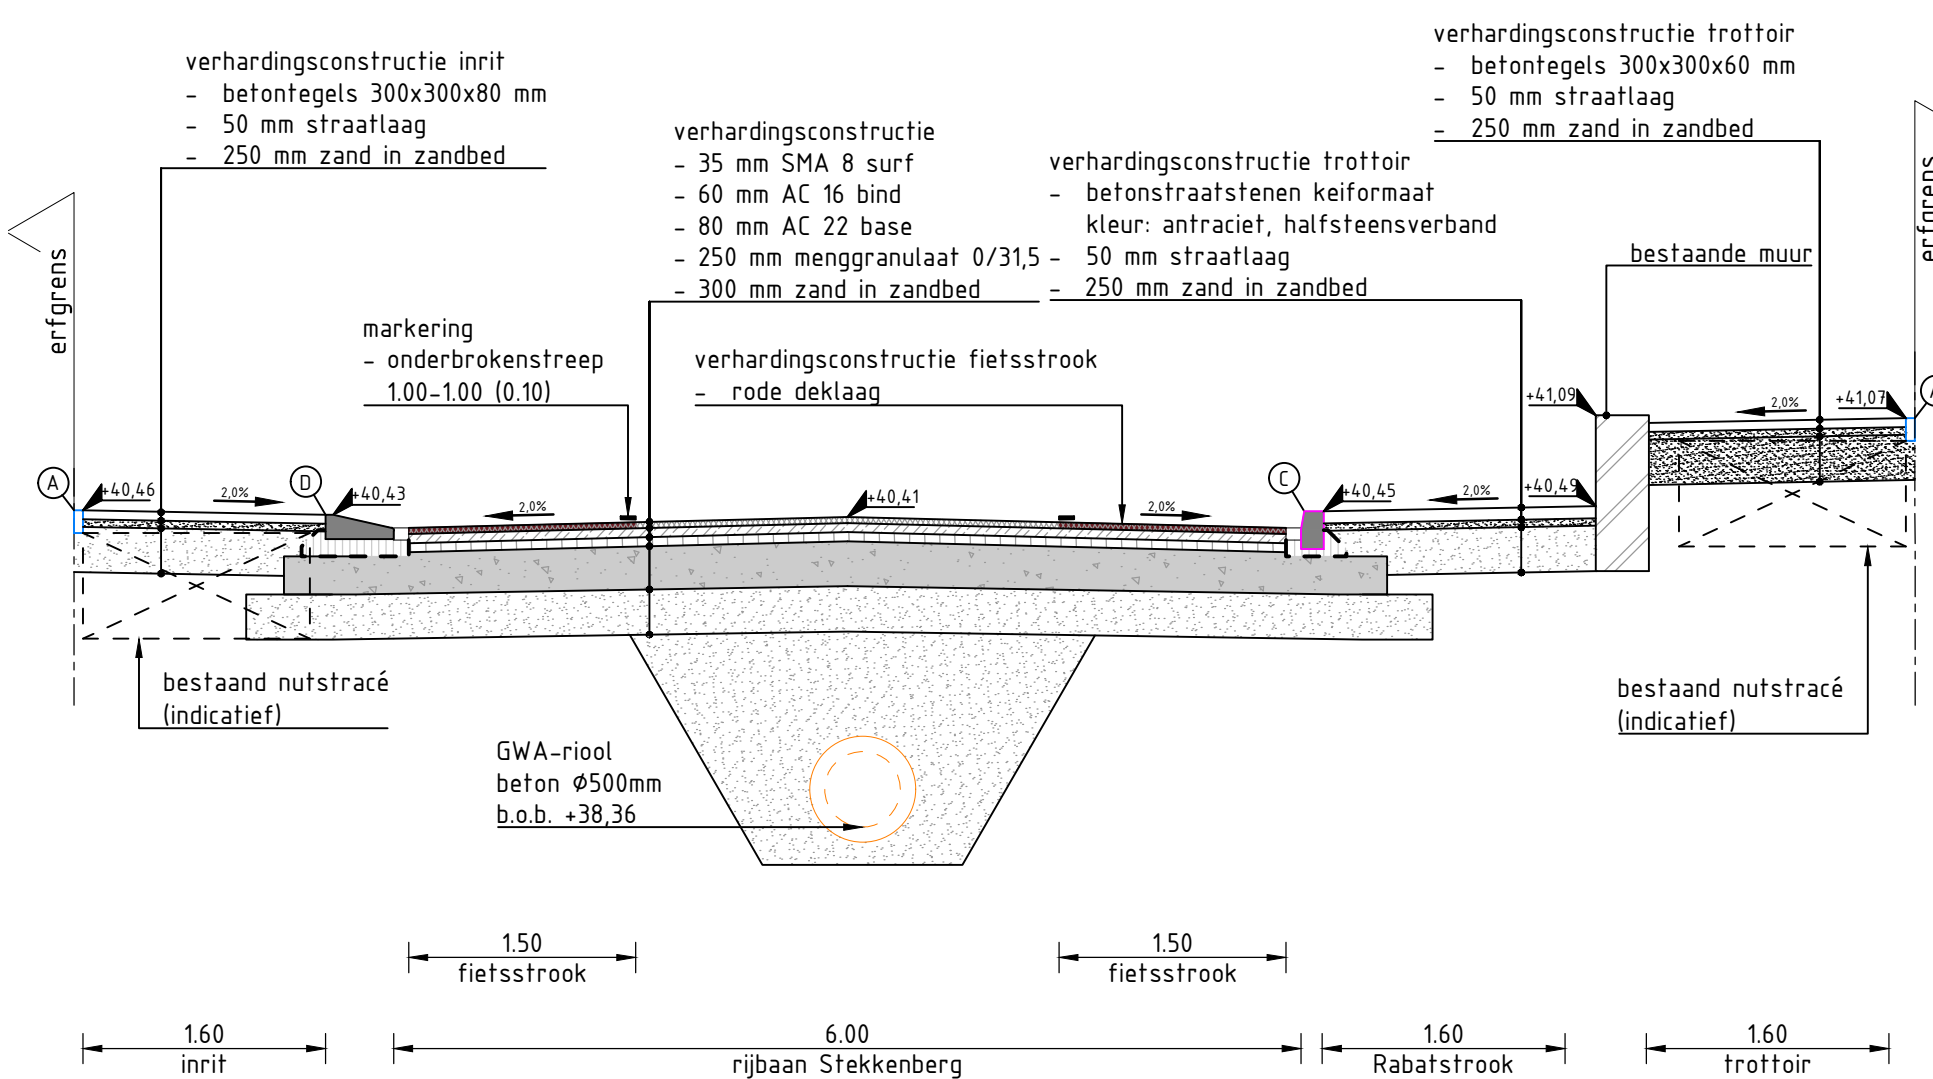
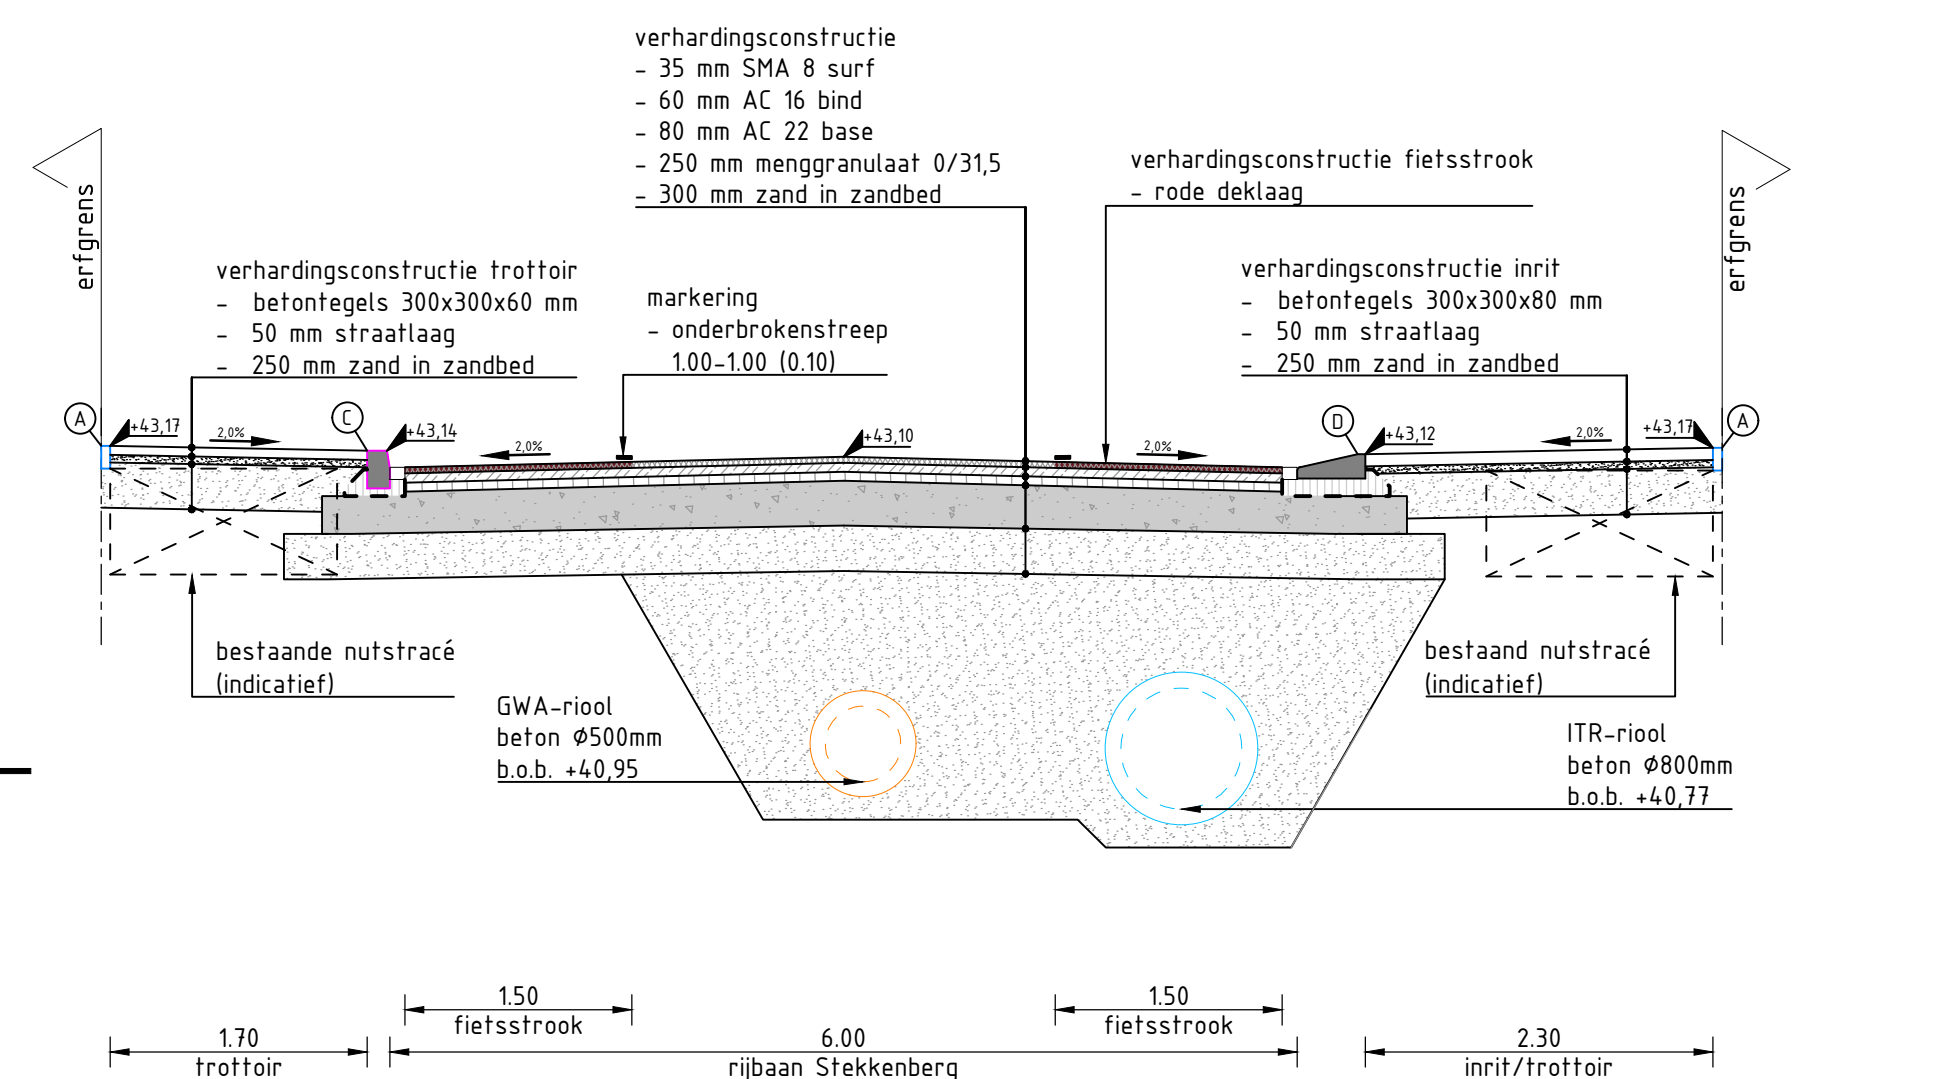


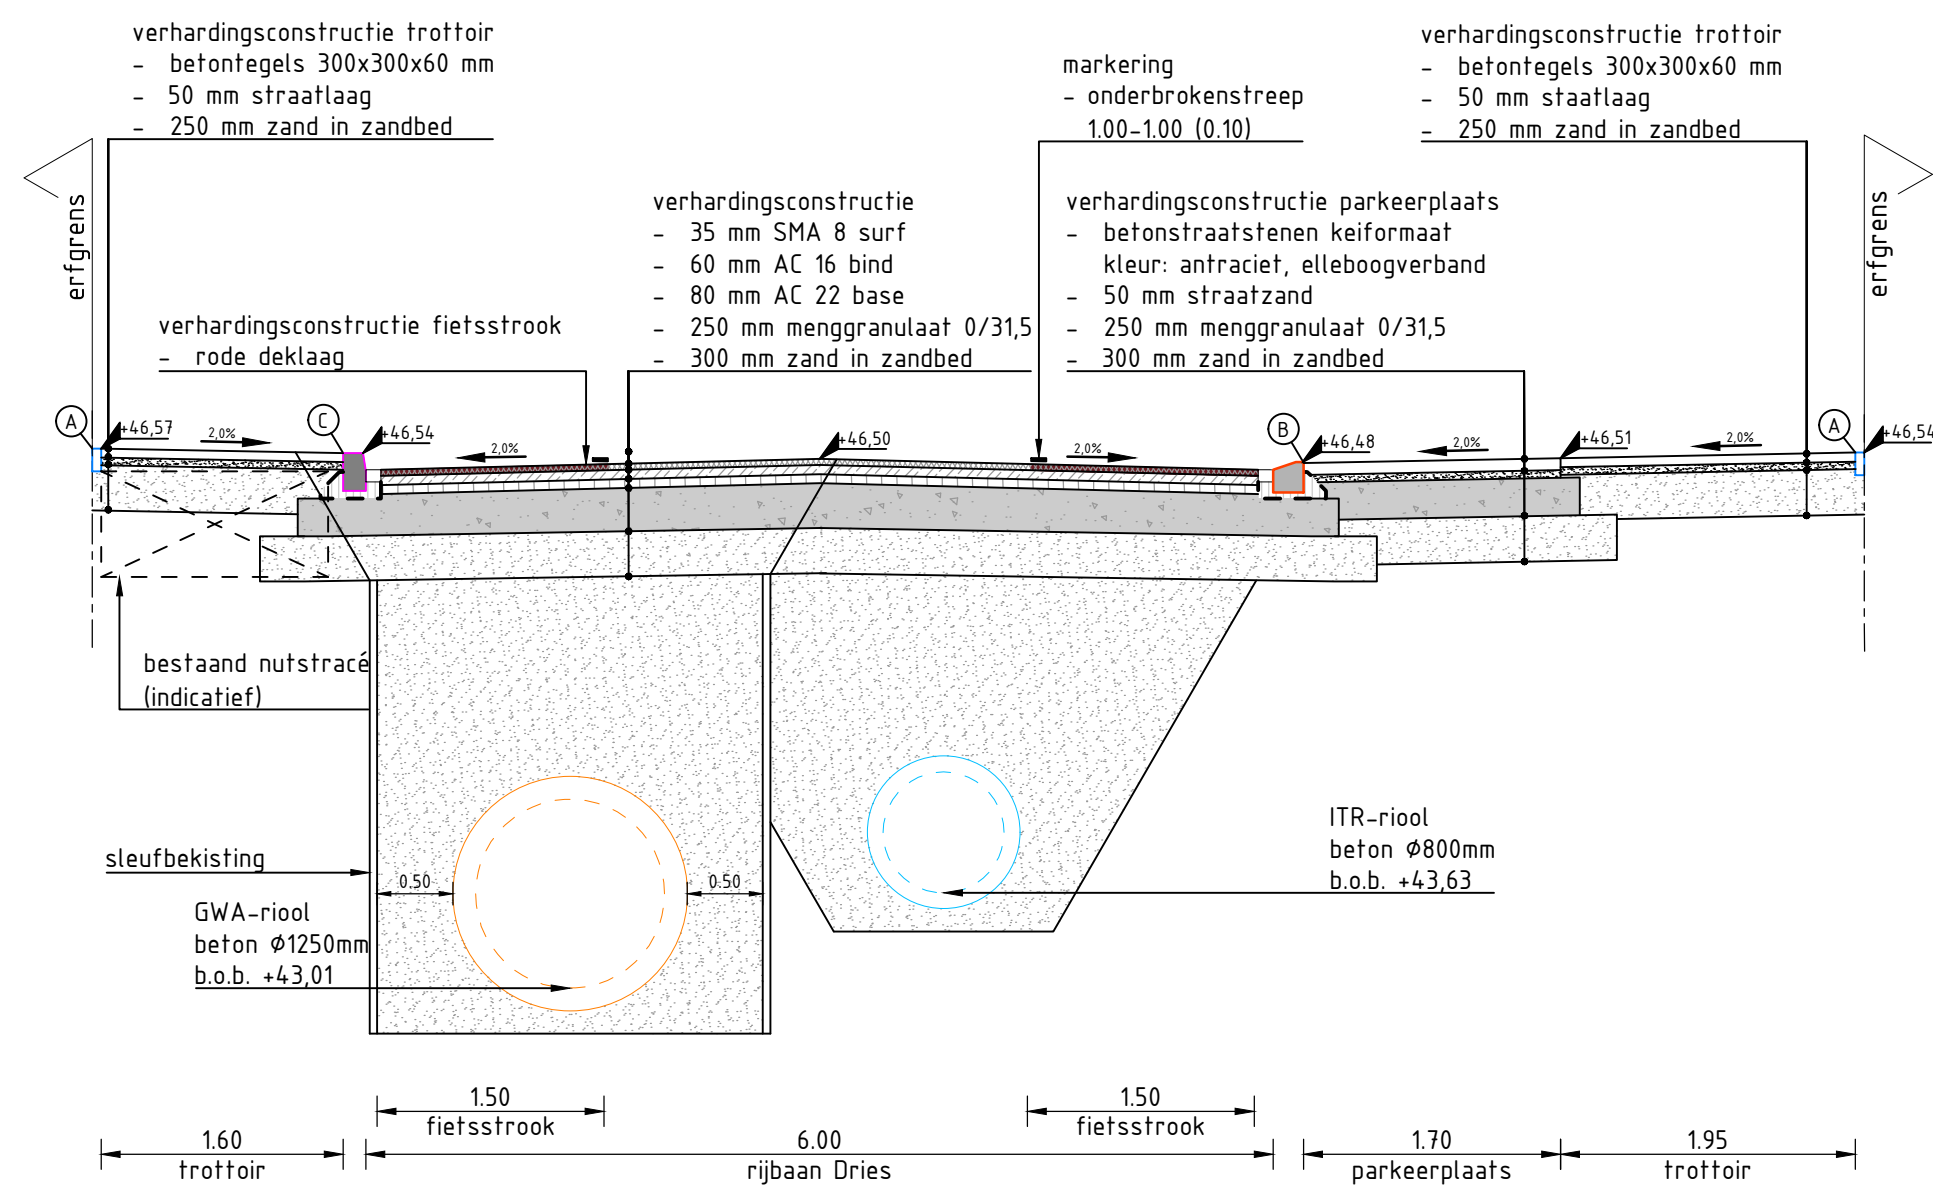

- LEGENDA**
- Ⓐ Opsluitband 60x200mm, kleur: grijs
 - Ⓑ Geleideband 50/200x250mm, kleur: grijs, stellen in specie en voorzien van steunrug
 - Ⓒ Trottoirband 130/150/250mm, kleur: grijs, stellen in specie en voorzien van steunrug
 - Ⓓ Inritbanden 450x180x500mm, kleur: grijs, stellen in specie en voorzien van steunrug
 - Ⓔ Busband 170/200x300mm, kleur: grijs, stellen in specie en voorzien van steunrug