



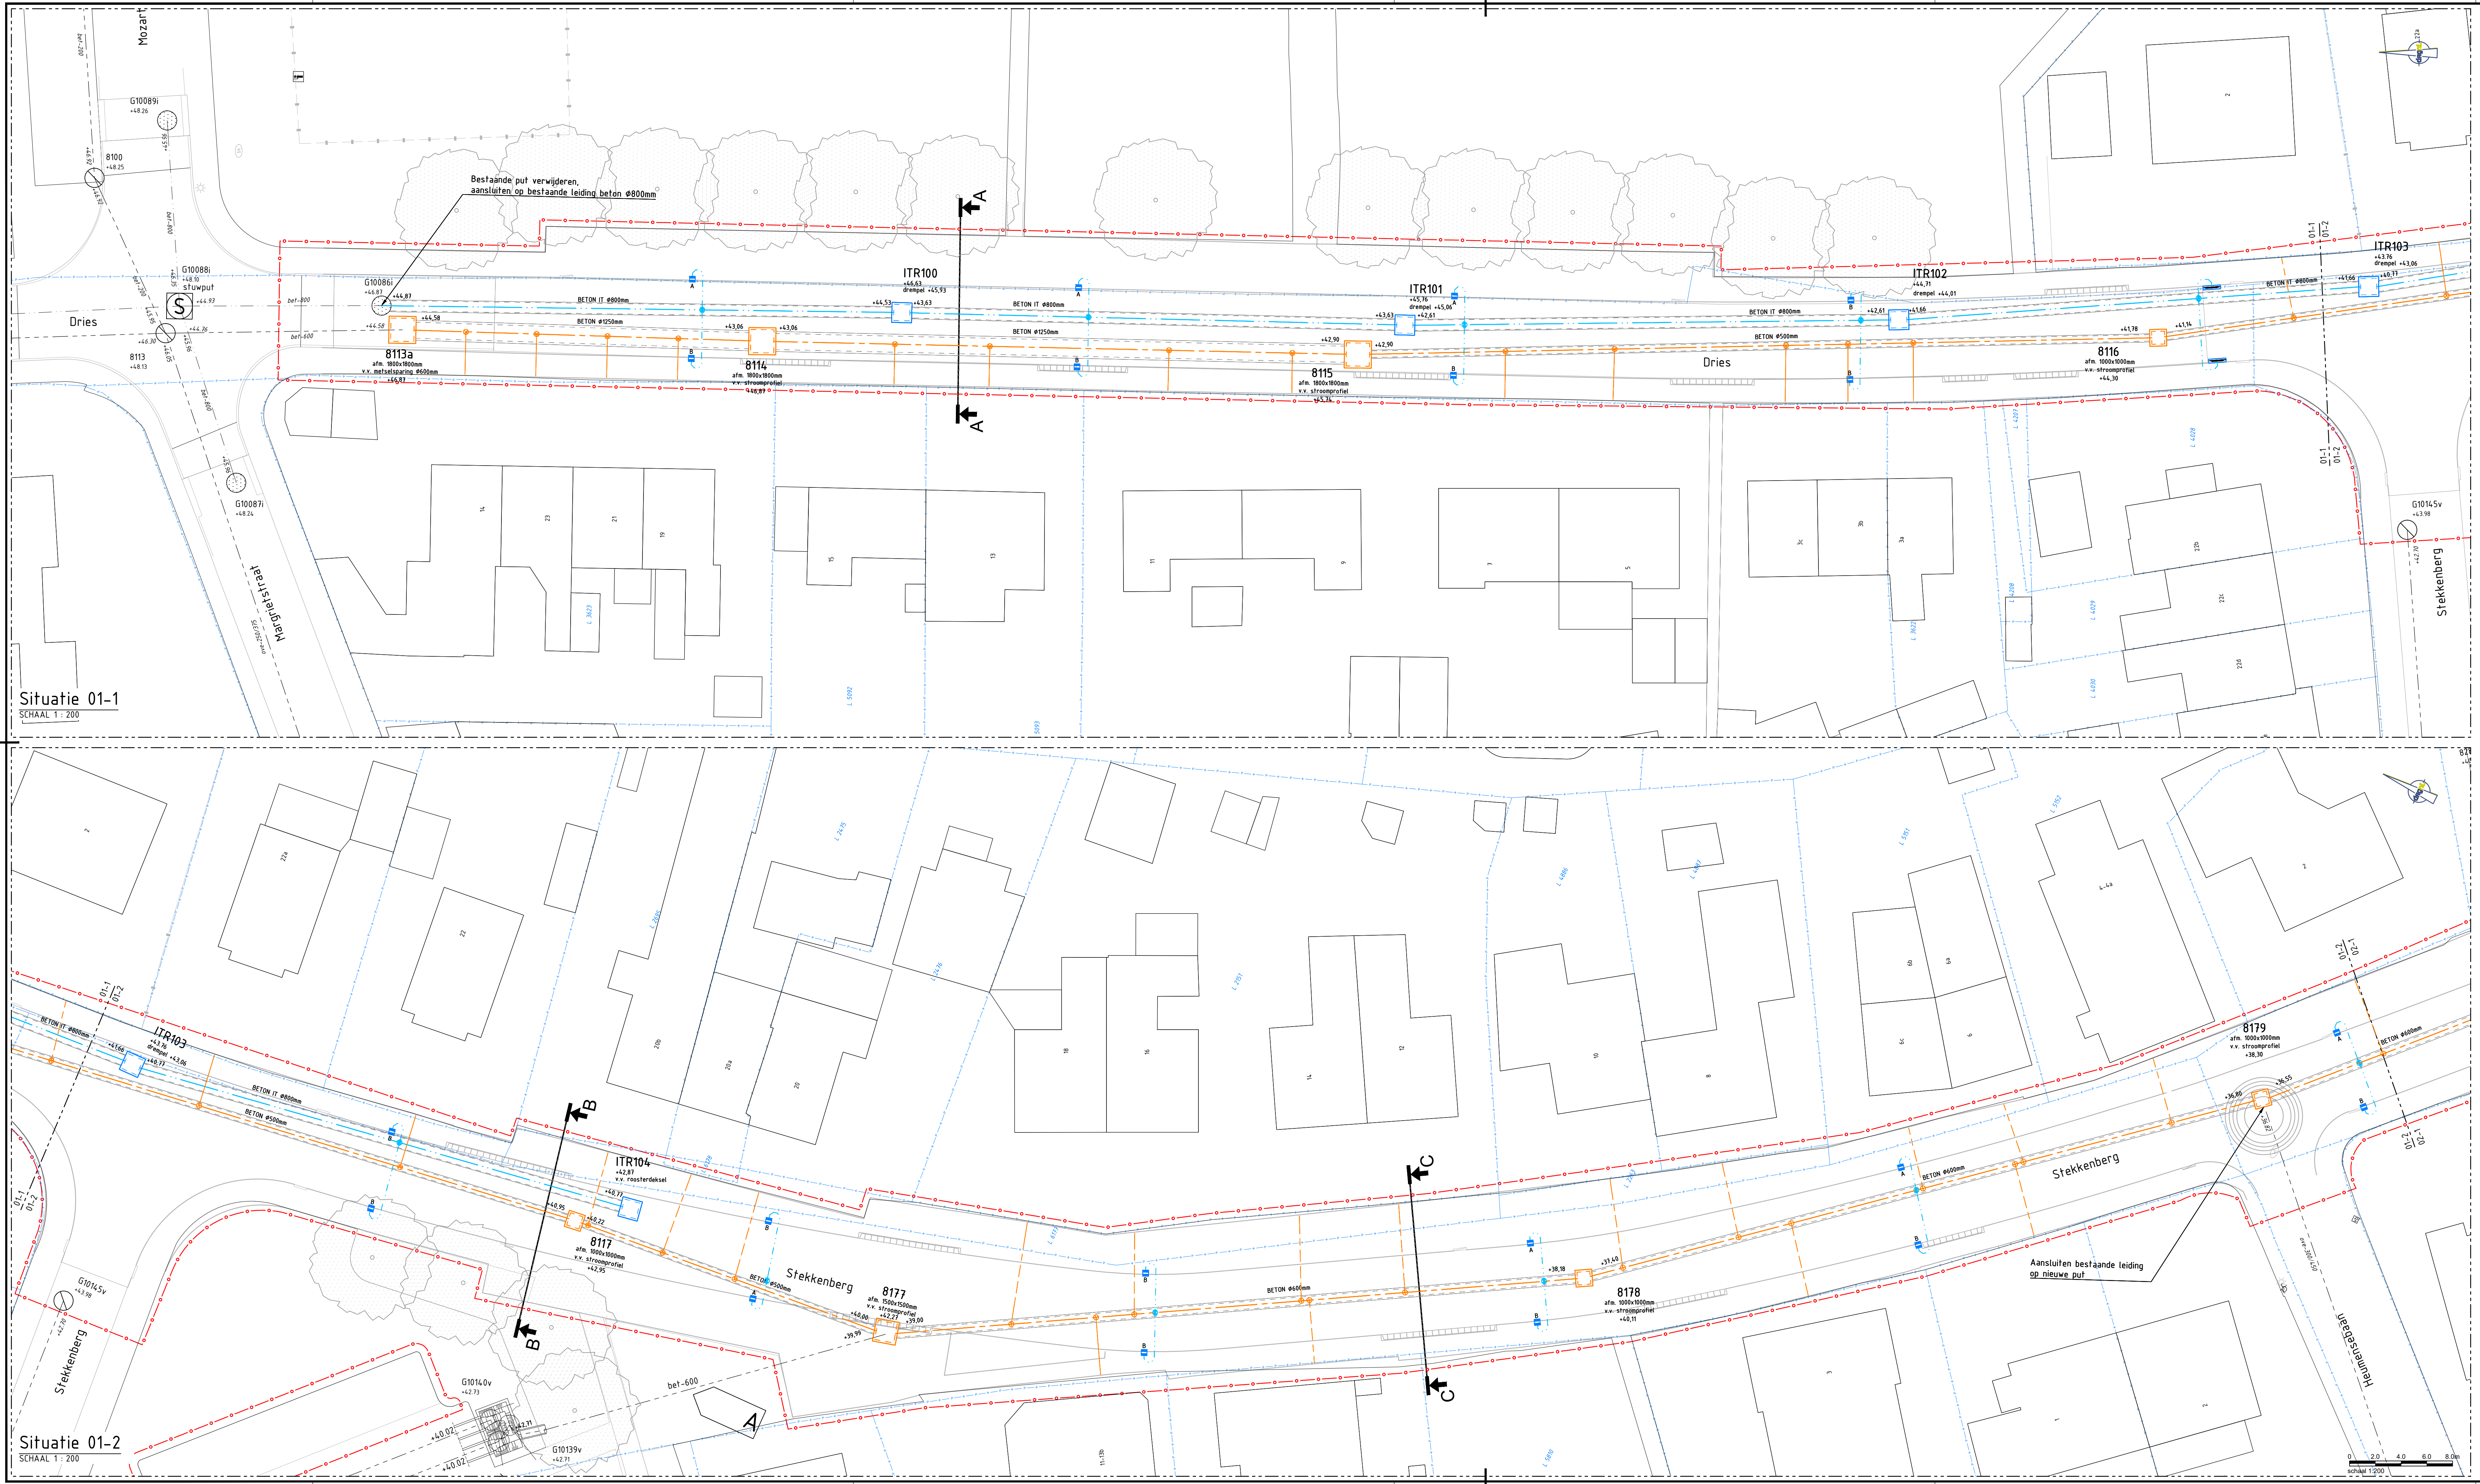

LEGENDA

- Perceelgrens
- Bestaand GWA-riool
- Aanbrengen GWA-riool met materiaal, diameter en b.o.
- Aanbrengen infiltratielool met materiaal, diameter en b.o.
- Aanbrengen huisaansluiting GWA (bruin), PVC Ø125mm, inclusief PVC ontlastingsput, exacte locatie in het werk te bepalen
- Aanbrengen betongput GWA met putnummer en maximale diepte
- Aanbrengen kunststofput Hwl met putnummer en maximale diepte
- Aanbrengen kunststofput Hwl met putnummer en maximale diepte
- Aanbrengen kalk (geleideband 50 / 200 x 250 mm) incl. aansluiting PVC Ø125 mm op hoofdrui
- Aanbrengen kalk (geleideband 50 / 150 x 50 mm) incl. aansluiting PVC Ø125 mm op hoofdrui
- Aanbrengen afwateringsgoot, type Aquaway Solid 300 D - 2250mm, voorzien van zand- en bladvang, leverancier: Struyk Verwe Aqua og

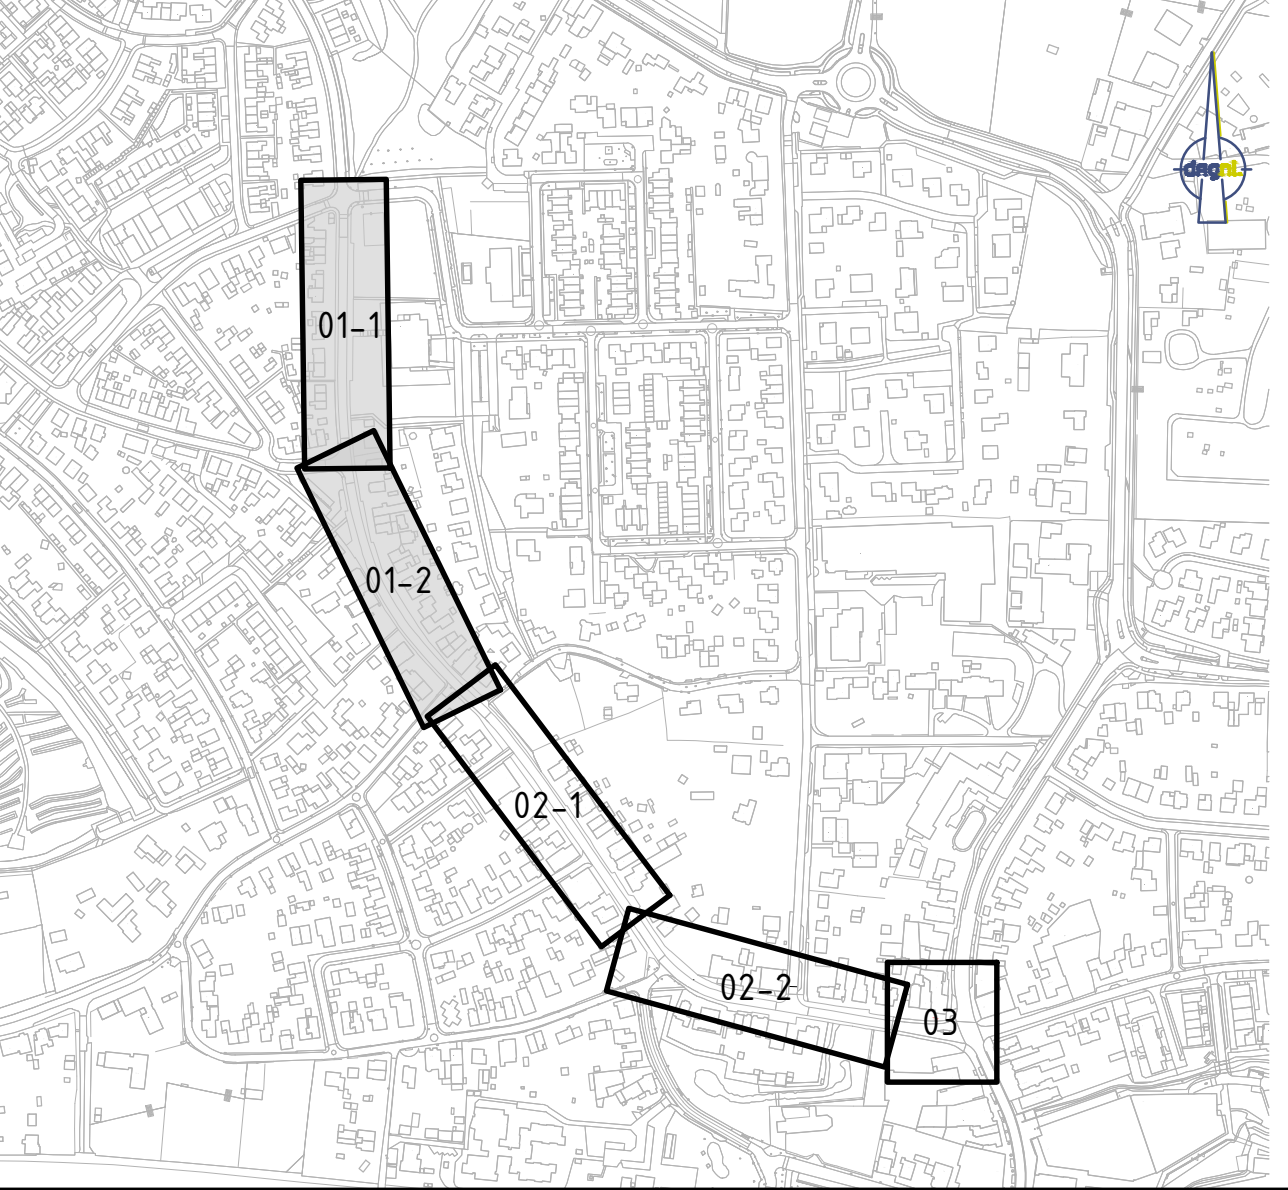

Maten in m, materiaalmaten in mm, peilmaten in m t.o.v. N.A.P., diameters in mm, tenzij anders vermeld.

Wijzigingen		Datum	Getekend	Gecontroleerd
Code	Omschrijving	23-10-2023	J. Peters	S. Bolker
A	Handhaven GWA-riool beten Ø600mm			

Opdrachtgever: Gemeente Berg en Dal

Project: Reconstructie Dries, Stekkenberg en Burg. Ottenhofstraat te Groesbeek

Onderwerp: Bestekstekening

Ondergrondse situatie blad 1 van 3

Getekend: J. Peters	Datum: 20 september 2023
Goedgekeurd: S. Bolker	Datum: 20 september 2023
Schaal: 1:200	Status: DEFINITIEF
Formaat: A1.0	Versie: 01
Projectcode: P00525	Soort document: TEKENING

GEMEENTE Berg en Dal

CIVIL MANAGEMENT

ONDERDEEL VAN DAGNL

Tekeningnummer: P00525-DO-RI-01-D-A