


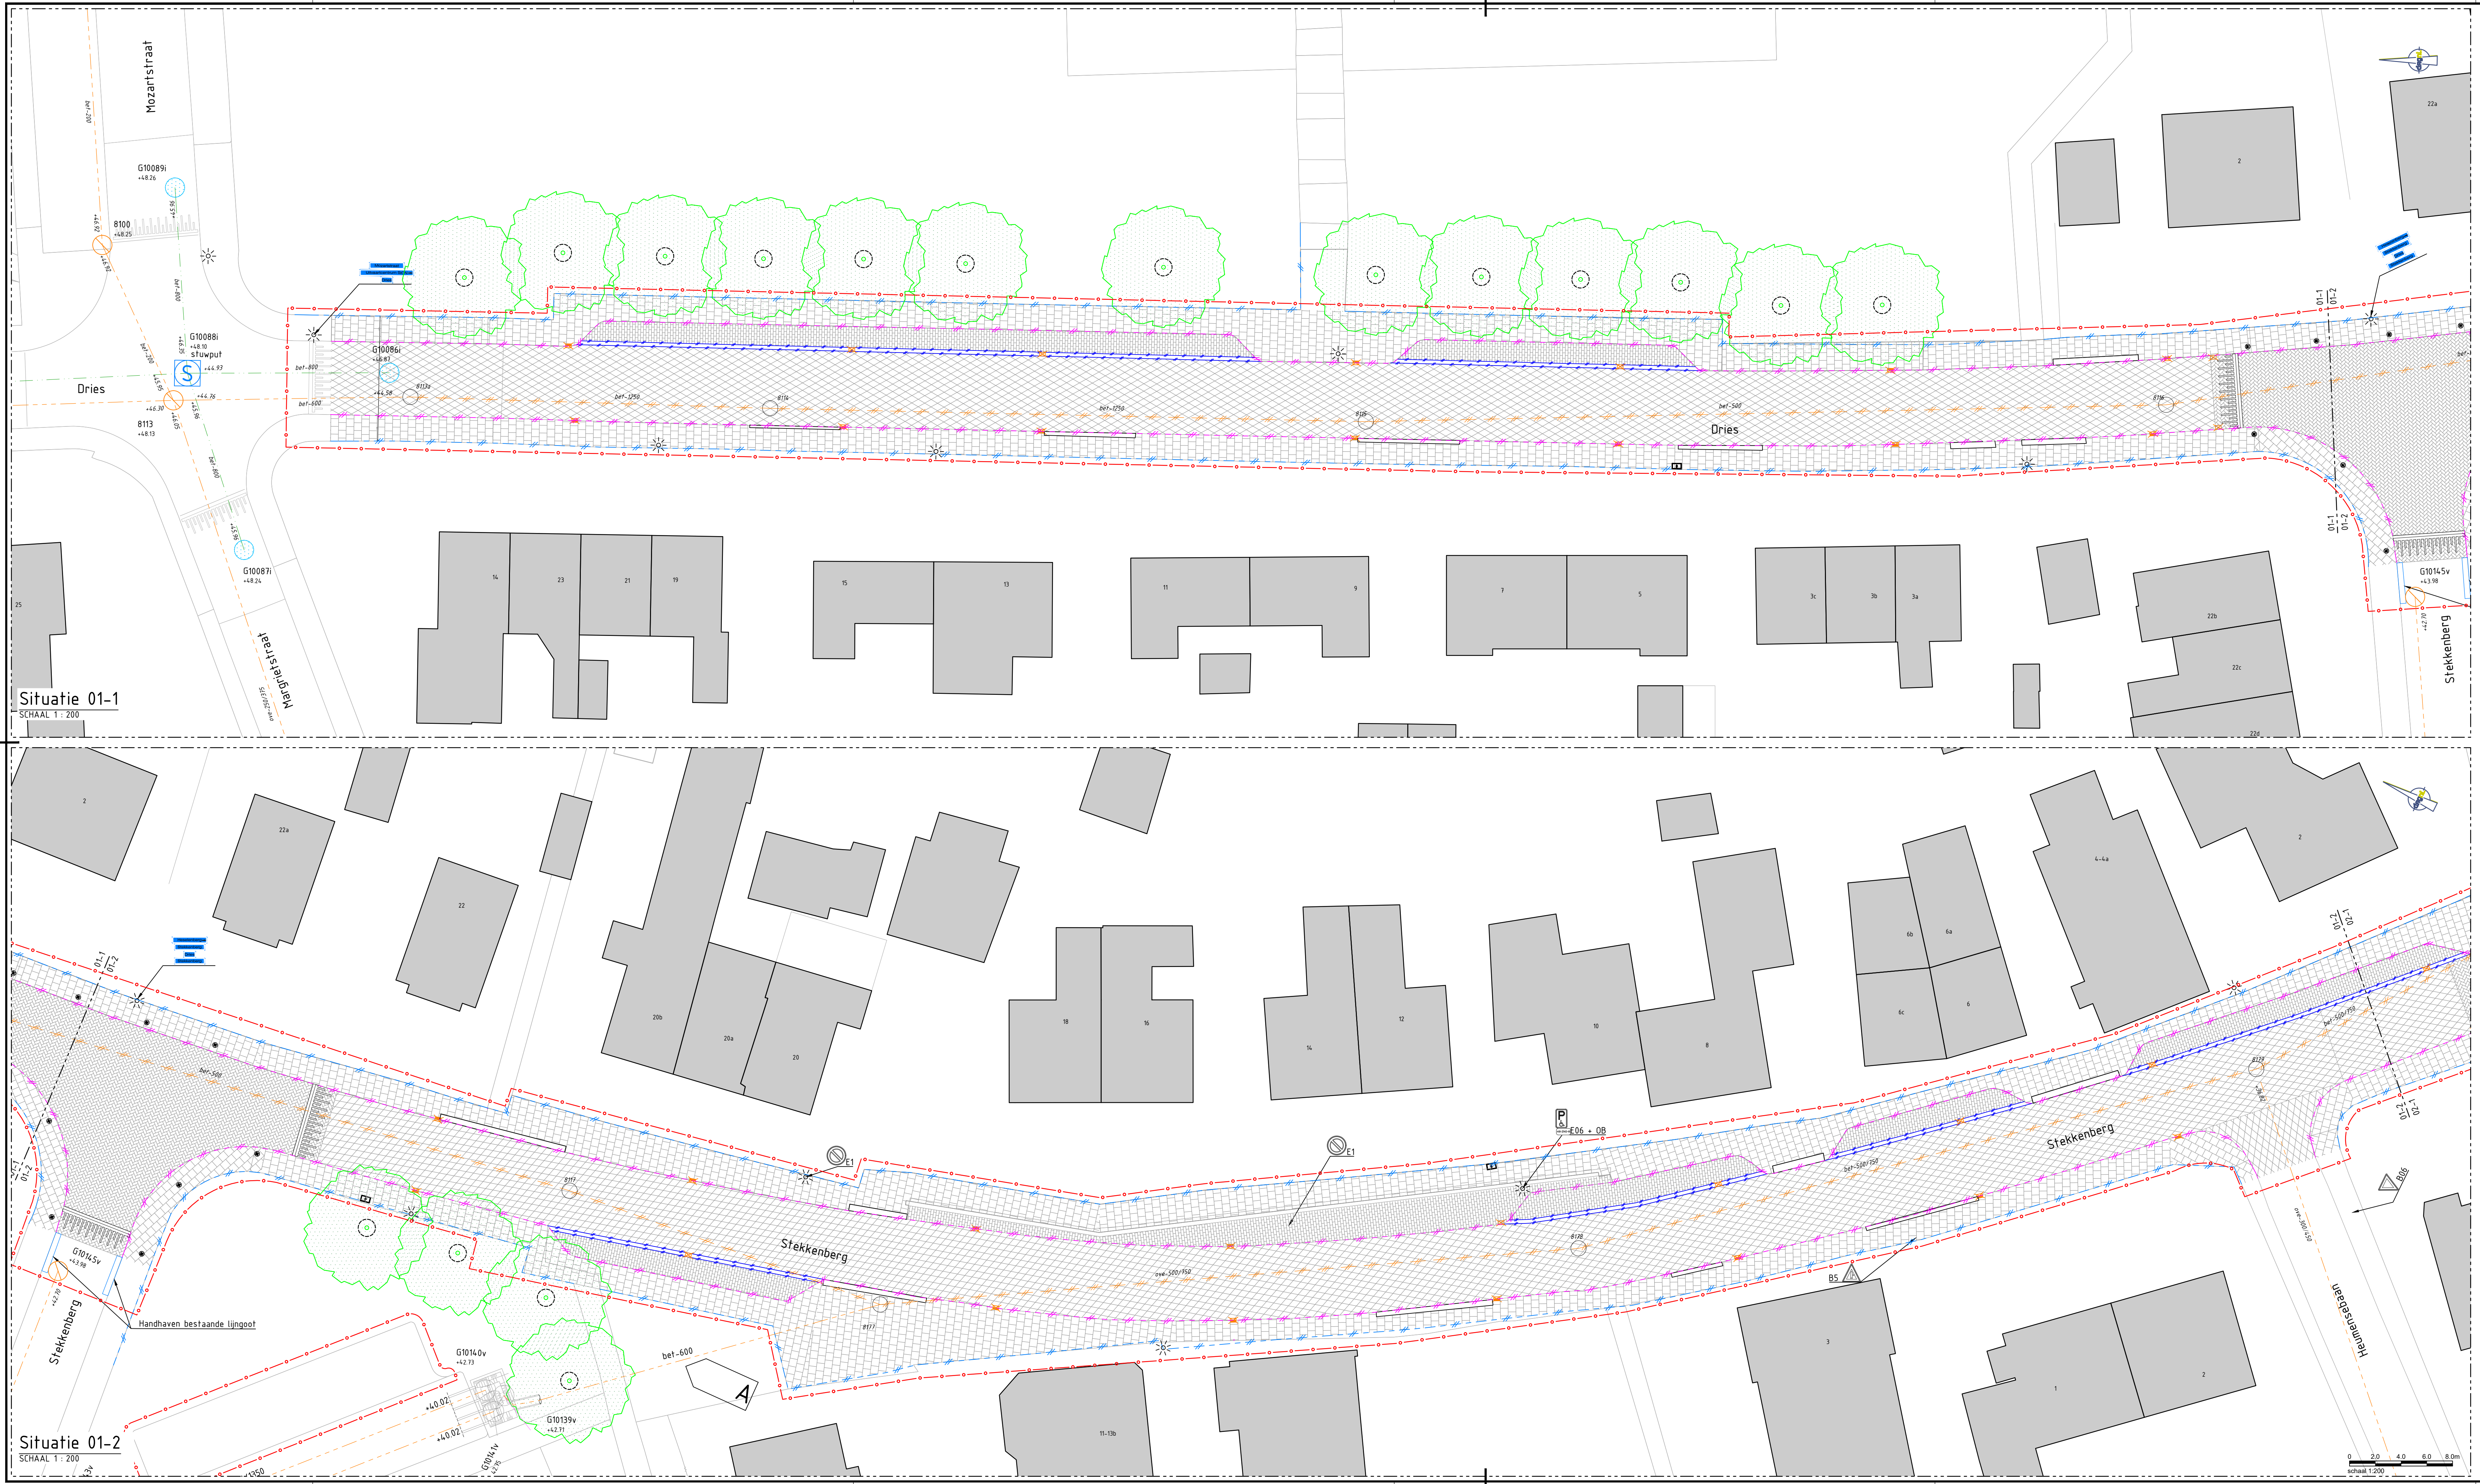

LEGENDA
Opbreuk werkzaamheden

Werkgrens

Verwijderen betonstraatsfene keformaat, halfsteensverband, kleur grijs

Verwijderen asfalt 200mm

Verwijderen betonstraatsfene keformaat, kepeverband, kleur heidepaars

Freestrap

Verwijderen betontegels 300x300x60mm, kleur grijs

Verwijderen betonstraatsfene keformaat, halfsteensverband, kleur wit

Verwijderen trottoirband 130/150x250mm

Verwijderen opsluitband 80x200mm

Verwijderen moigoot, 4 streks, betonstraatsfene keformaat, kleur grijs

Verwijderen moigoot, 5 streks, betonstraatsfene keformaat, kleur grijs

Verwijderen keurwand

Verwijderen inspectiegoot

Verwijderen riolerig, voorzie van materiaal en diameter

Verwijderen straatkolk

Verwijderen combikolk

Verwijderen roostergoot

Verwijderen inritband 450x200mm

Te handhaven lichtmast


Verwijderen kunststof afzetpaal

Transformatorkast

Boombescherming

Verwijderen gras

Verwijderen beplanting

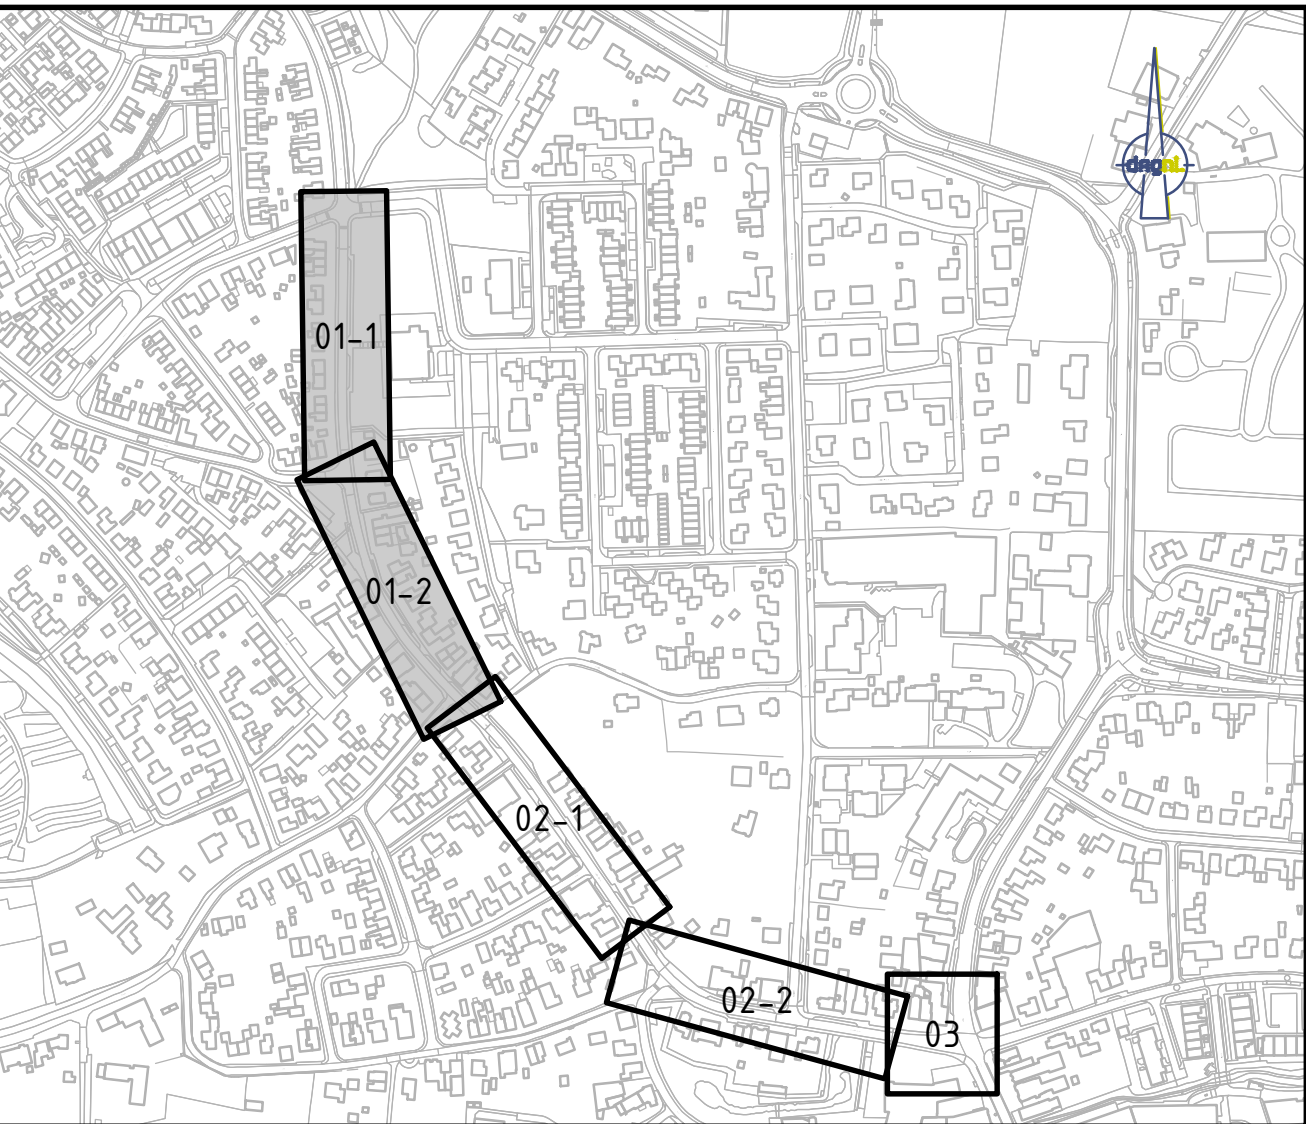

Maken in m, materiaalnamen in mm, poltmaten in m t.o.v. N.A.P., diameters in mm, tenzij anders vermeld.

Wijzigingen

Code	Omschrijving	Datum	Getekend	Gecontroleerd
A	Handhaven GWA-rol beton Ø600mm	23-10-2023	J. Peters	S. Bolter

Opdrachtgever:
Gemeente Berg en Dal

Project:
Reconstructie Dries, Stekkenberg en Burg. Ottenhofstraat te Groesbeek

Onderwerp:
Bestekstekening

Opbrekstekening blad 1 van 3

Getekend: J. Peters

Datum: 20 september 2023

Goedgekeurd: S. Bolter

Datum: 20 september 2023

Schaal: 1:200

Status: DEFINITIEF

Formaat: A1.0

Versie: 01

Projectcode: P00525

Soort document: TEKENING

GEMEENTE Berg en Dal

CIVIL MANAGEMENT

DAGNL

Tekeningnummer:
P00525-BE-OP-01-D-A