
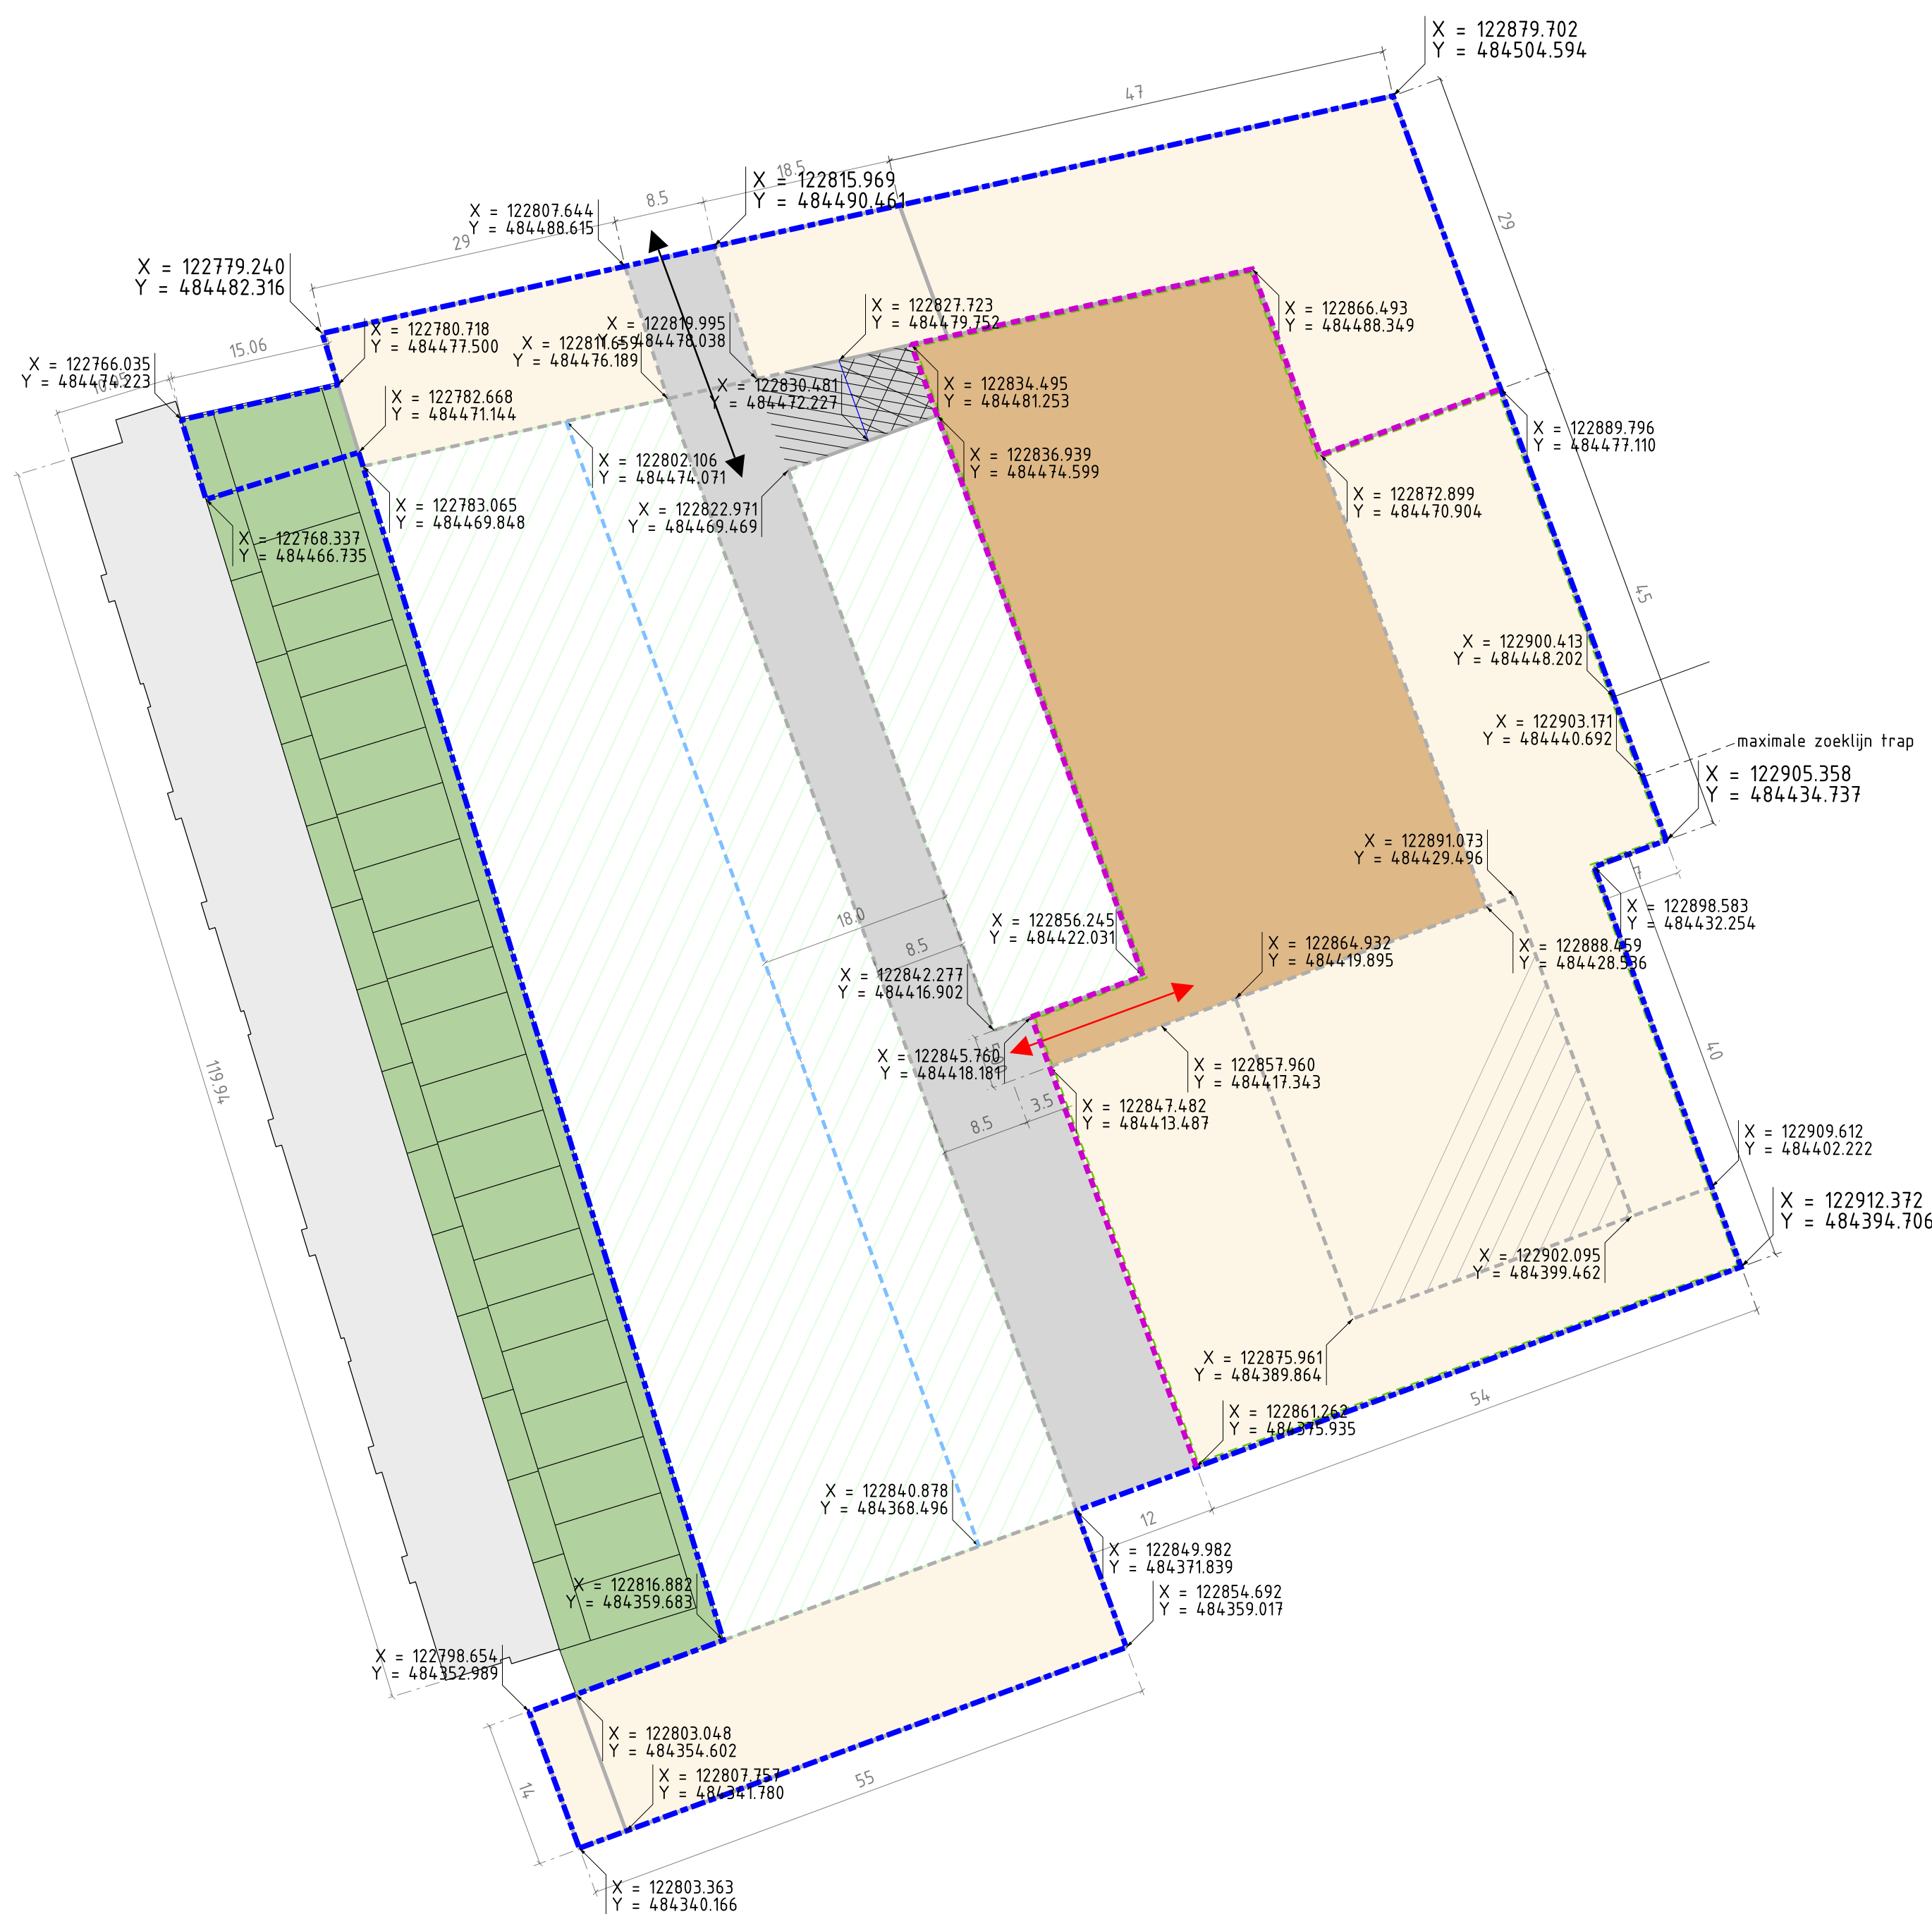


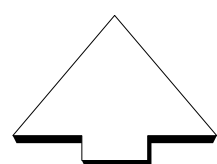

LEGENDA

- - - - - plangrens
- - - - - demarcatielijn
- bebouwing
- prive tuinen bestaand
- minimum ruimte daktuin parkeergarage
- ingang parkeergarage, minimum vrije hoogte ingang 3,20m (+5,20m NAP)
- ↔ verplichte doorsteek min.12m breed, incl. uitstekende bouwdelen
- ↔ verplichte doorsteek min. 5m breed, daktuin toegankelijk vanuit Van der Kunstraat
- openbare ruimte Van der Kunstraat straat min.12m breedte over gehele lengte
- recht overbouwing Stadsgenoot vanaf +9,5m NAP

Gemeente Amsterdam Ruimte & Duurzaamheid			
Amsteloever VDK			
Product	Uitgangspuntenkaart Bouwdelen: Coördinaten, Plangrens, Demarcatielijn		Datum 05 12 2022
Tekenaar	wolter008	Schaal 1:500	Formaat A1
© Gemeente Amsterdam Auteursrechten voorbehouden			