



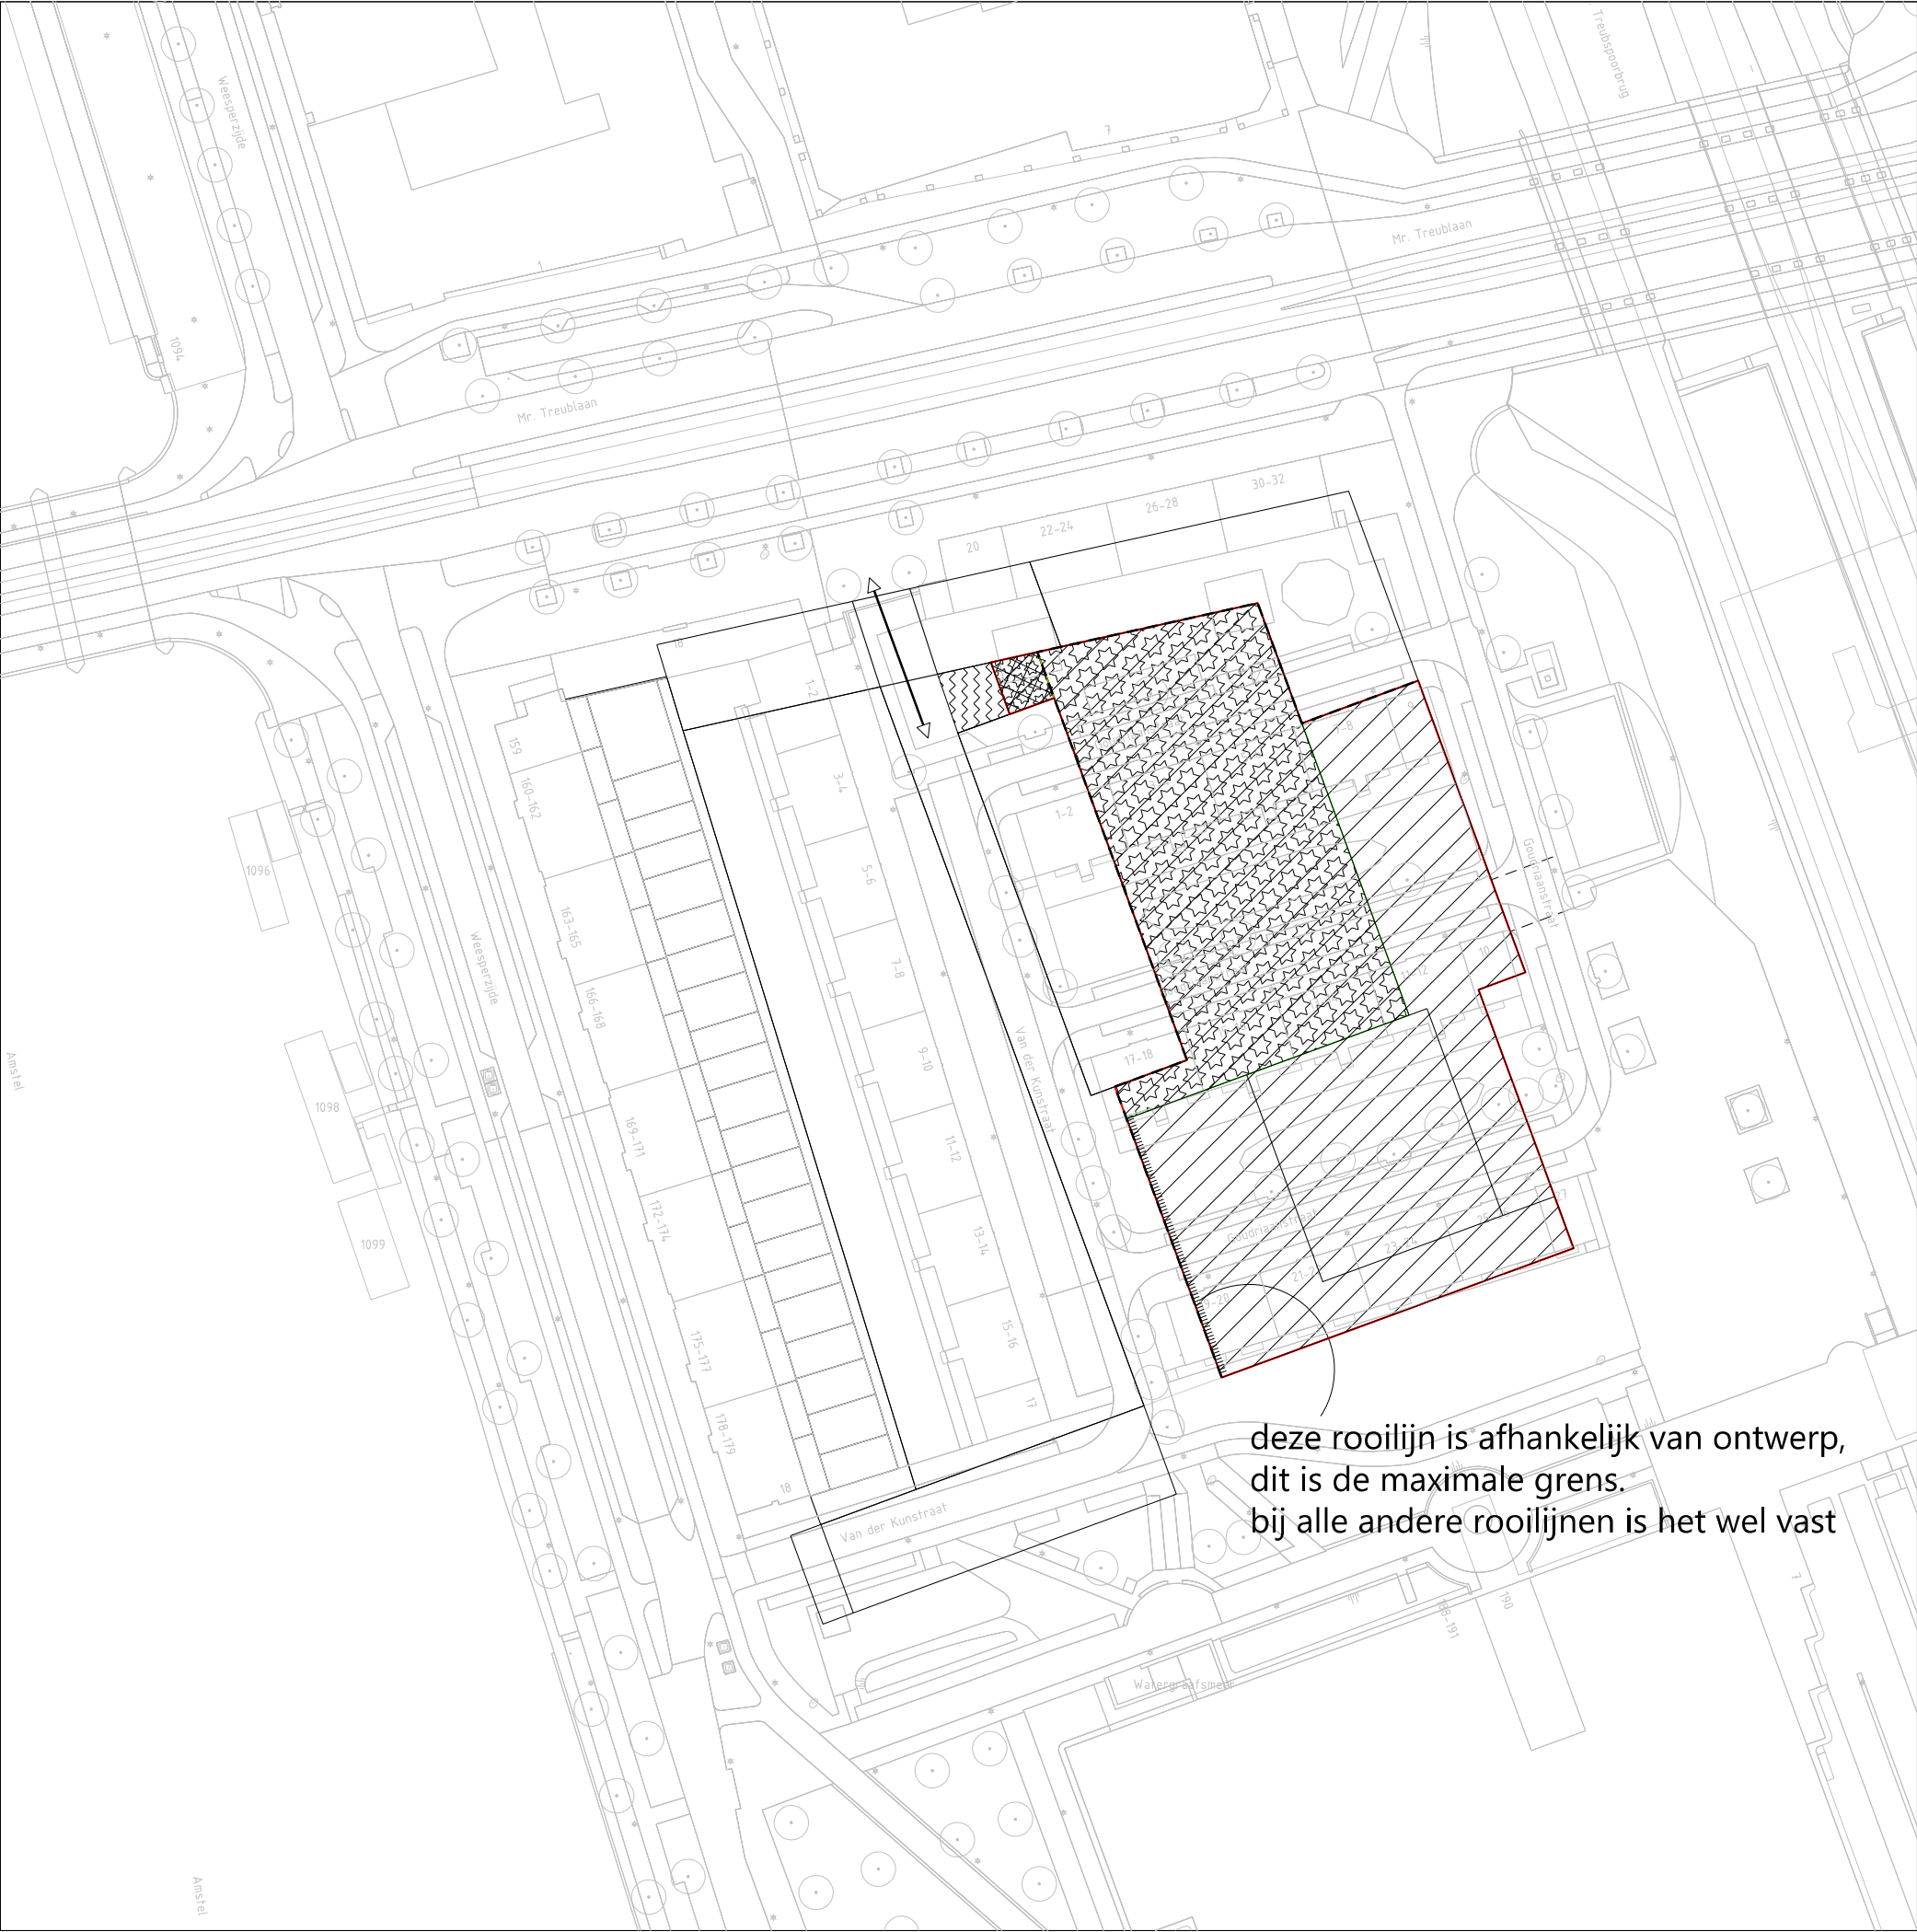

KAD. GEM. WTG
SECTIE A

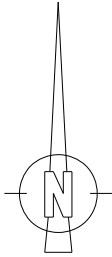


LEGENDA

-  **uitgifte perceel tender**
5238m²
ged. 3751,3752,
3753,4499
-  **perceel tender met recht van overbouwing**
52m²
-  **recht van overbouwing**
68m²
-  **daktuin**
(afhankelijk van ontwerp)
2249m²



Gemeente Amsterdam
Grond en Ontwikkeling
Afdeling Erfpacht/Gronduitgifte

VAN DEZE KAART
KAN NIET GEMETEN WORDEN

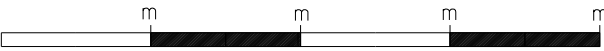

Tender Amsteloevers Van der Kunbuurt

d.d. 12-07-2023	schaal 1: 1000	tek.nr. 2023-088
get. M.P.	dos.E 16583/1	