


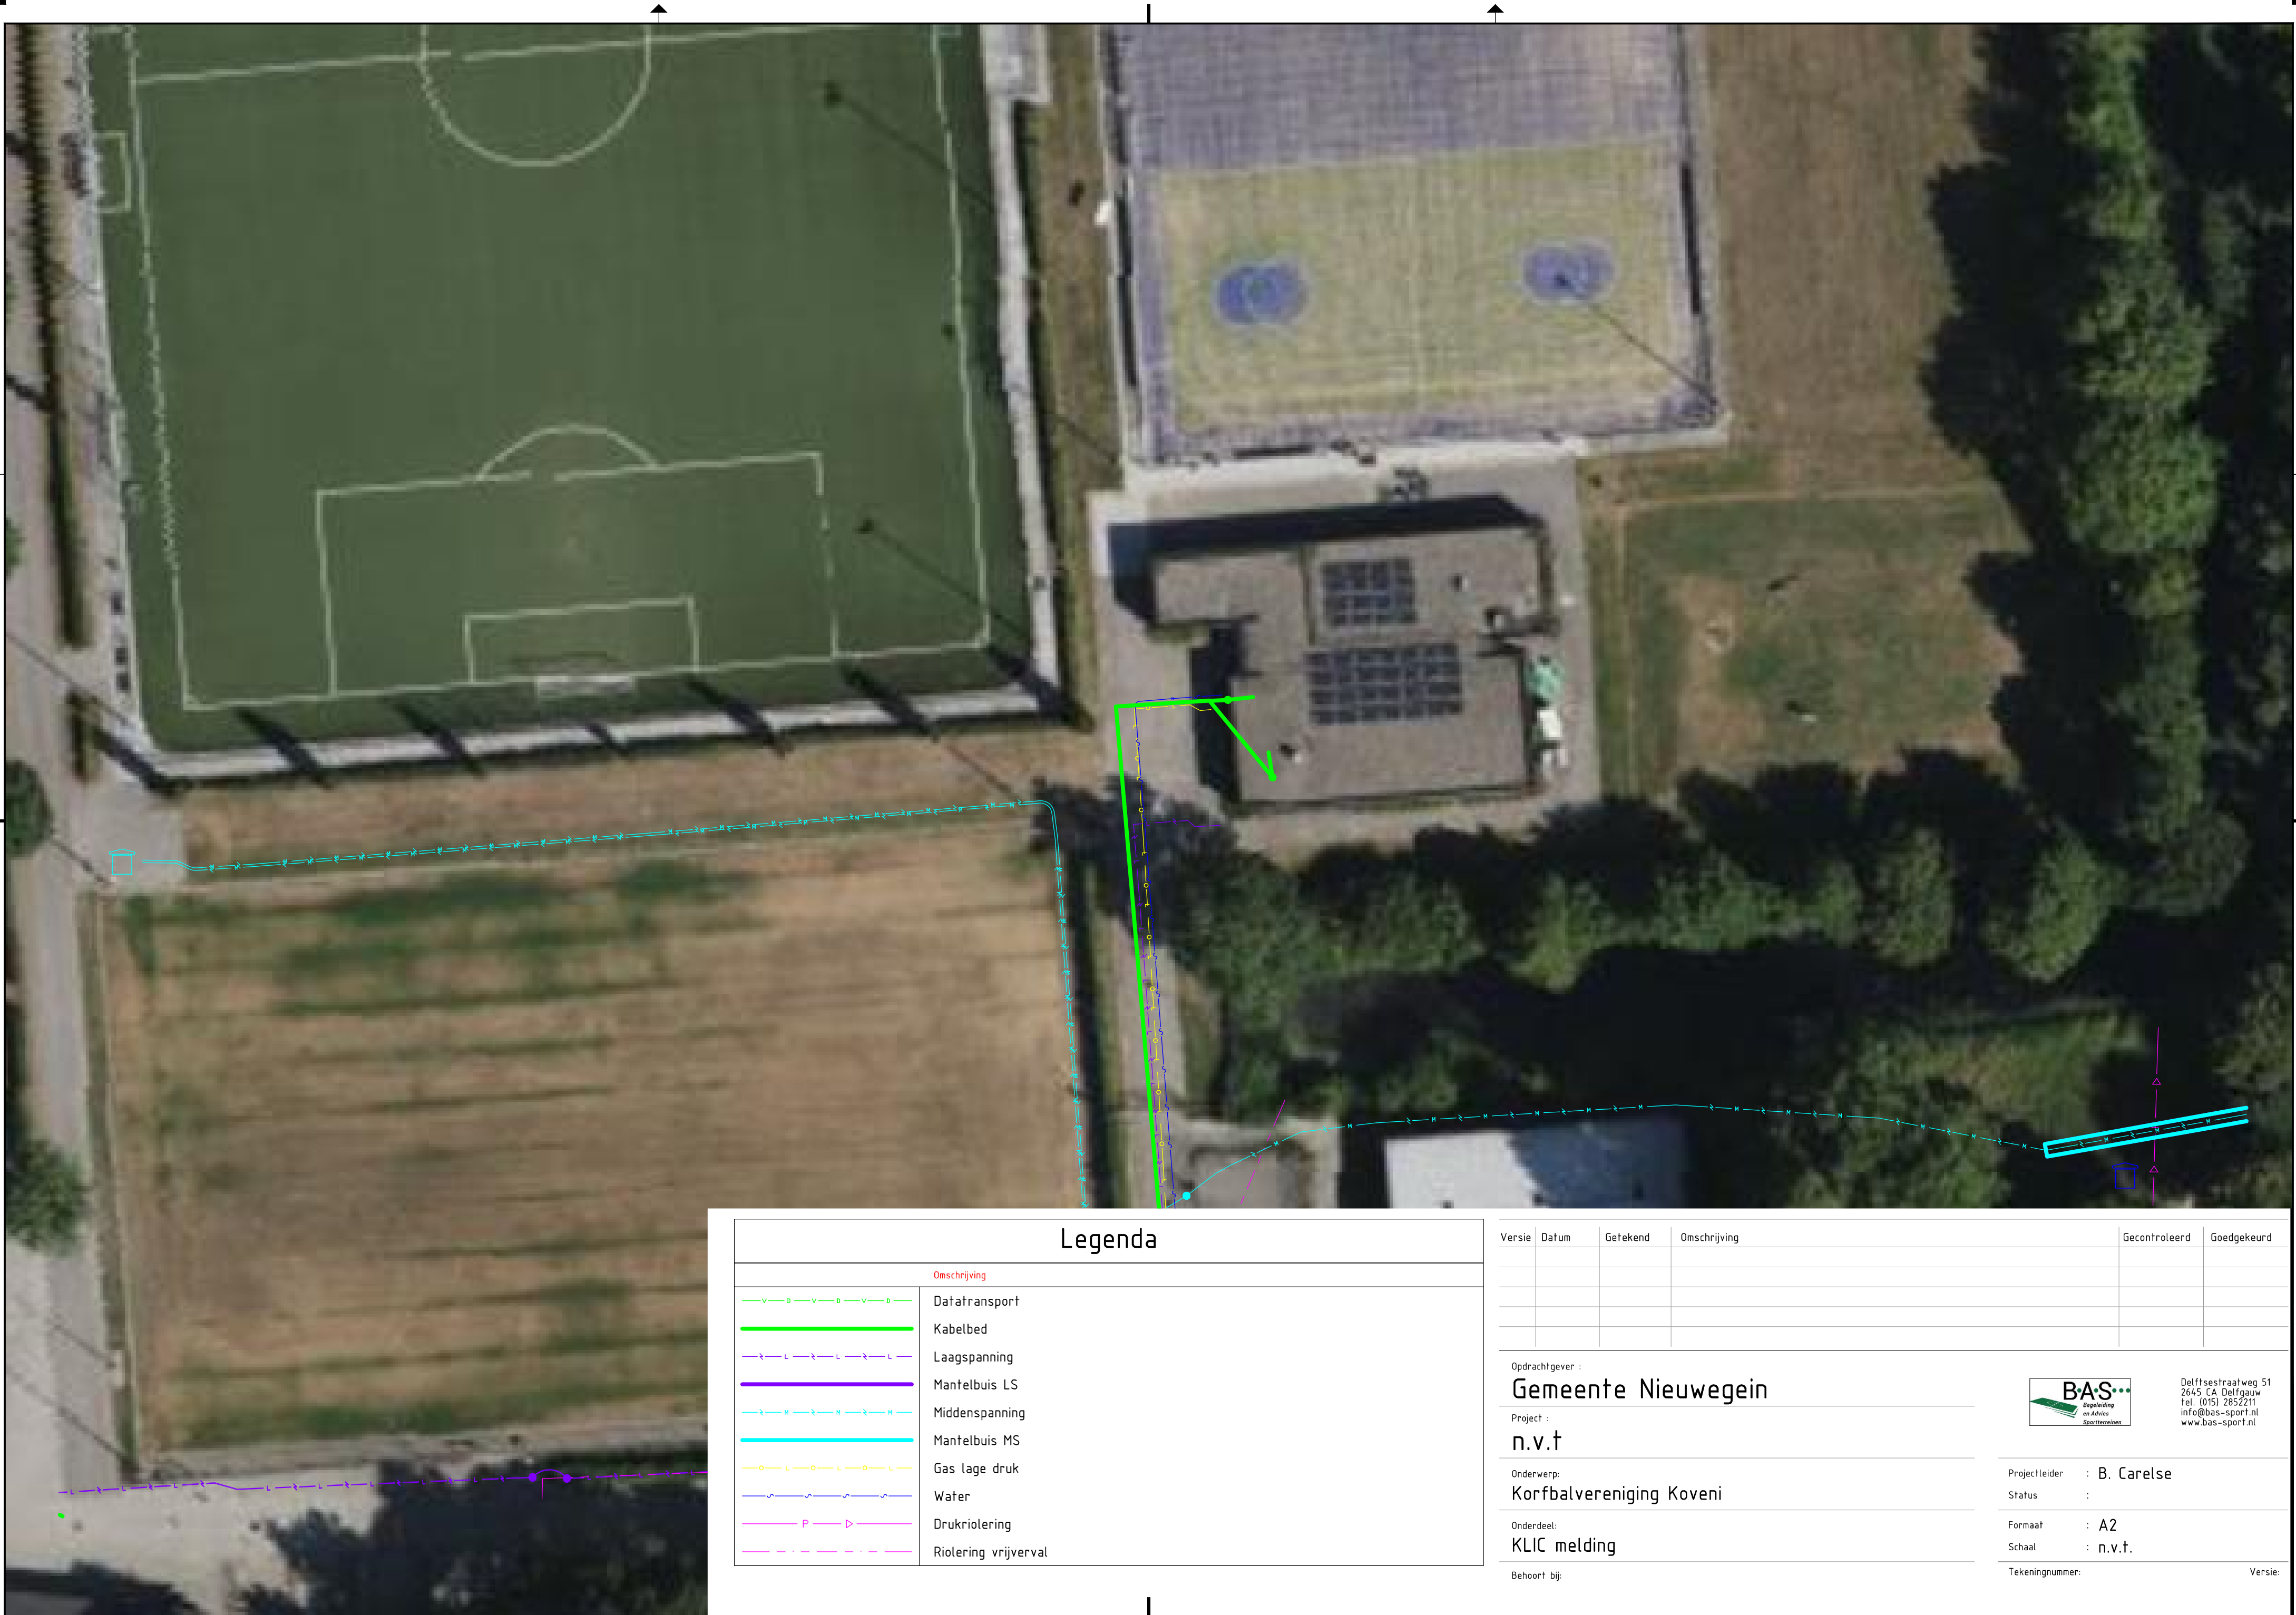

Legenda	
Omschrijving	
	Datatransport
	Kabelbed
	Laagspanning
	Mantelbuis LS
	Middenspanning
	Mantelbuis MS
	Gas lage druk
	Water
	Drukriolering
	Riolering vrijverval

Versie	Datum	Gefekend	Omschrijving	Gecontroleerd	Goedgekeurd

Opdrachtgever :
Gemeente Nieuwegein

Project :
n.v.t

Onderwerp:
Korfbalvereniging Koveni

Onderdeel:
KLIC melding

Behoort bij:



BAS
Begeleiding
en Advies

Delftsestraatweg 51
2645 CA Delfgauw
tel. (015) 2852211
info@bas-sport.nl
www.bas-sport.nl

Projectleider : B. Carelse

Status :

Formaat : A2

Schaal : n.v.t.

Tekeningnummer: _____ Versie: _____