



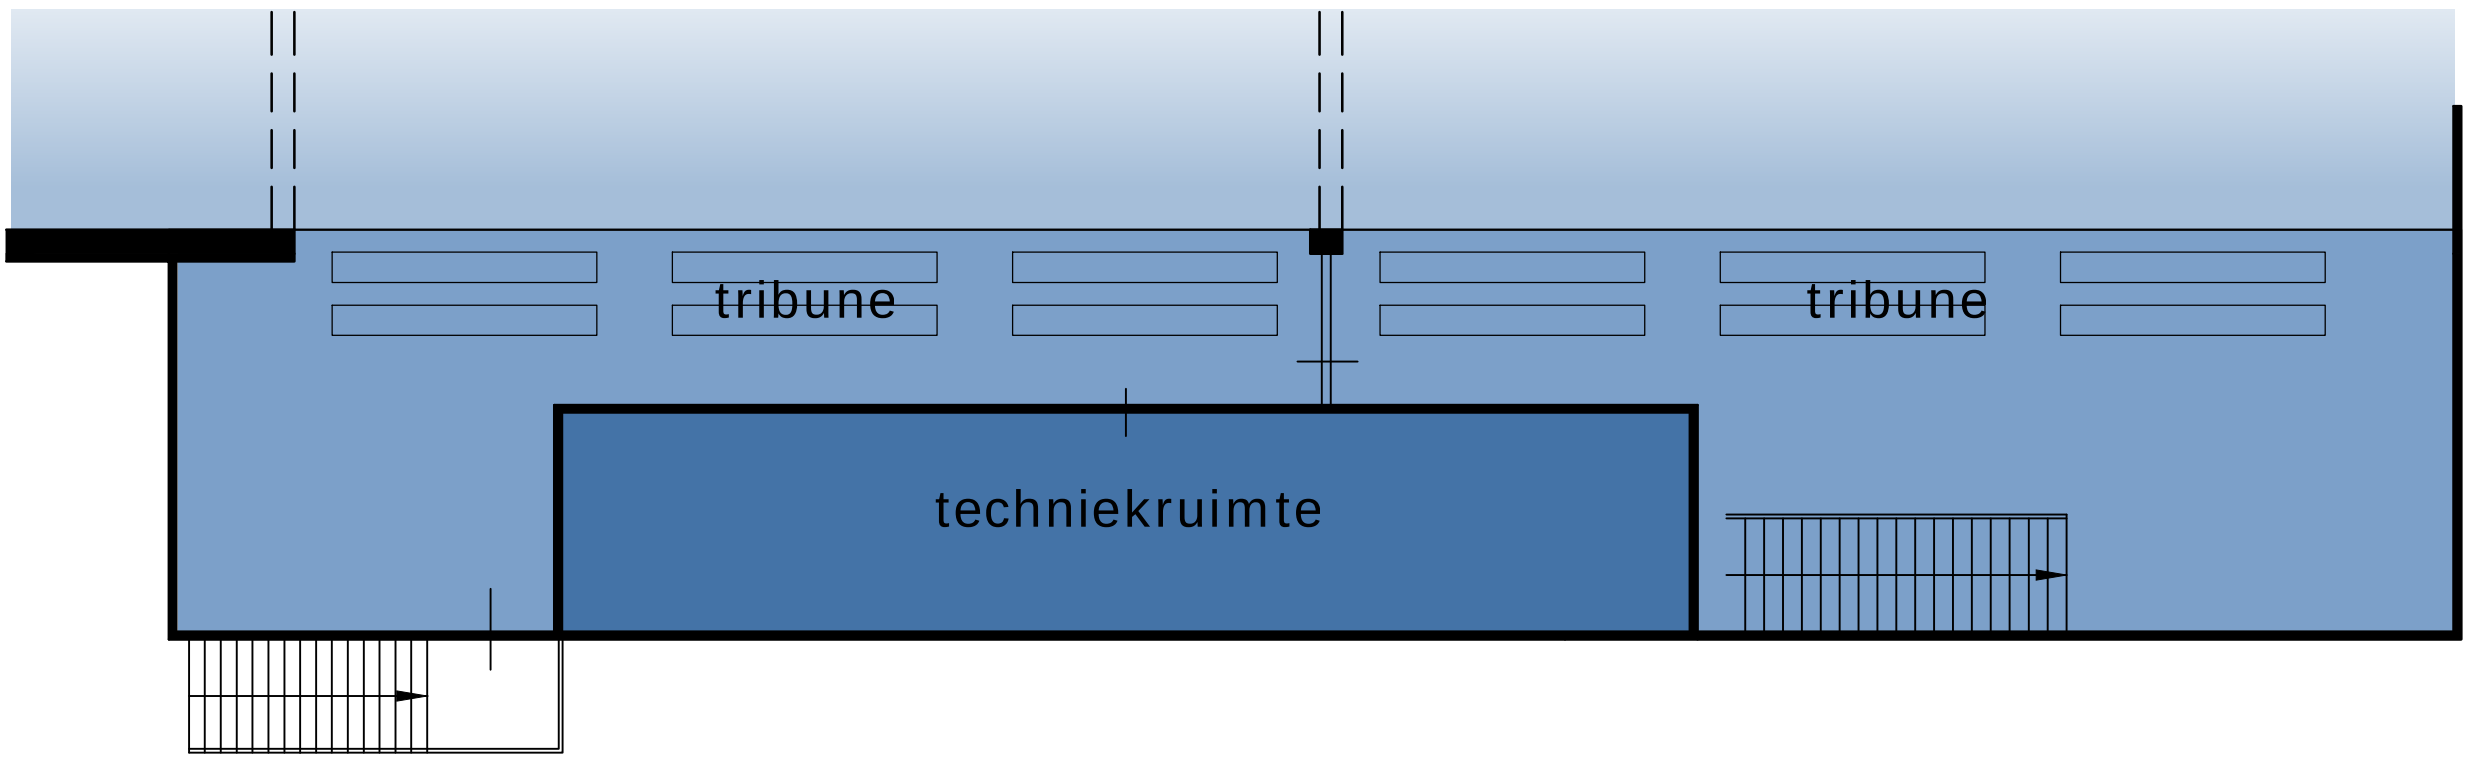

VERDIEPING

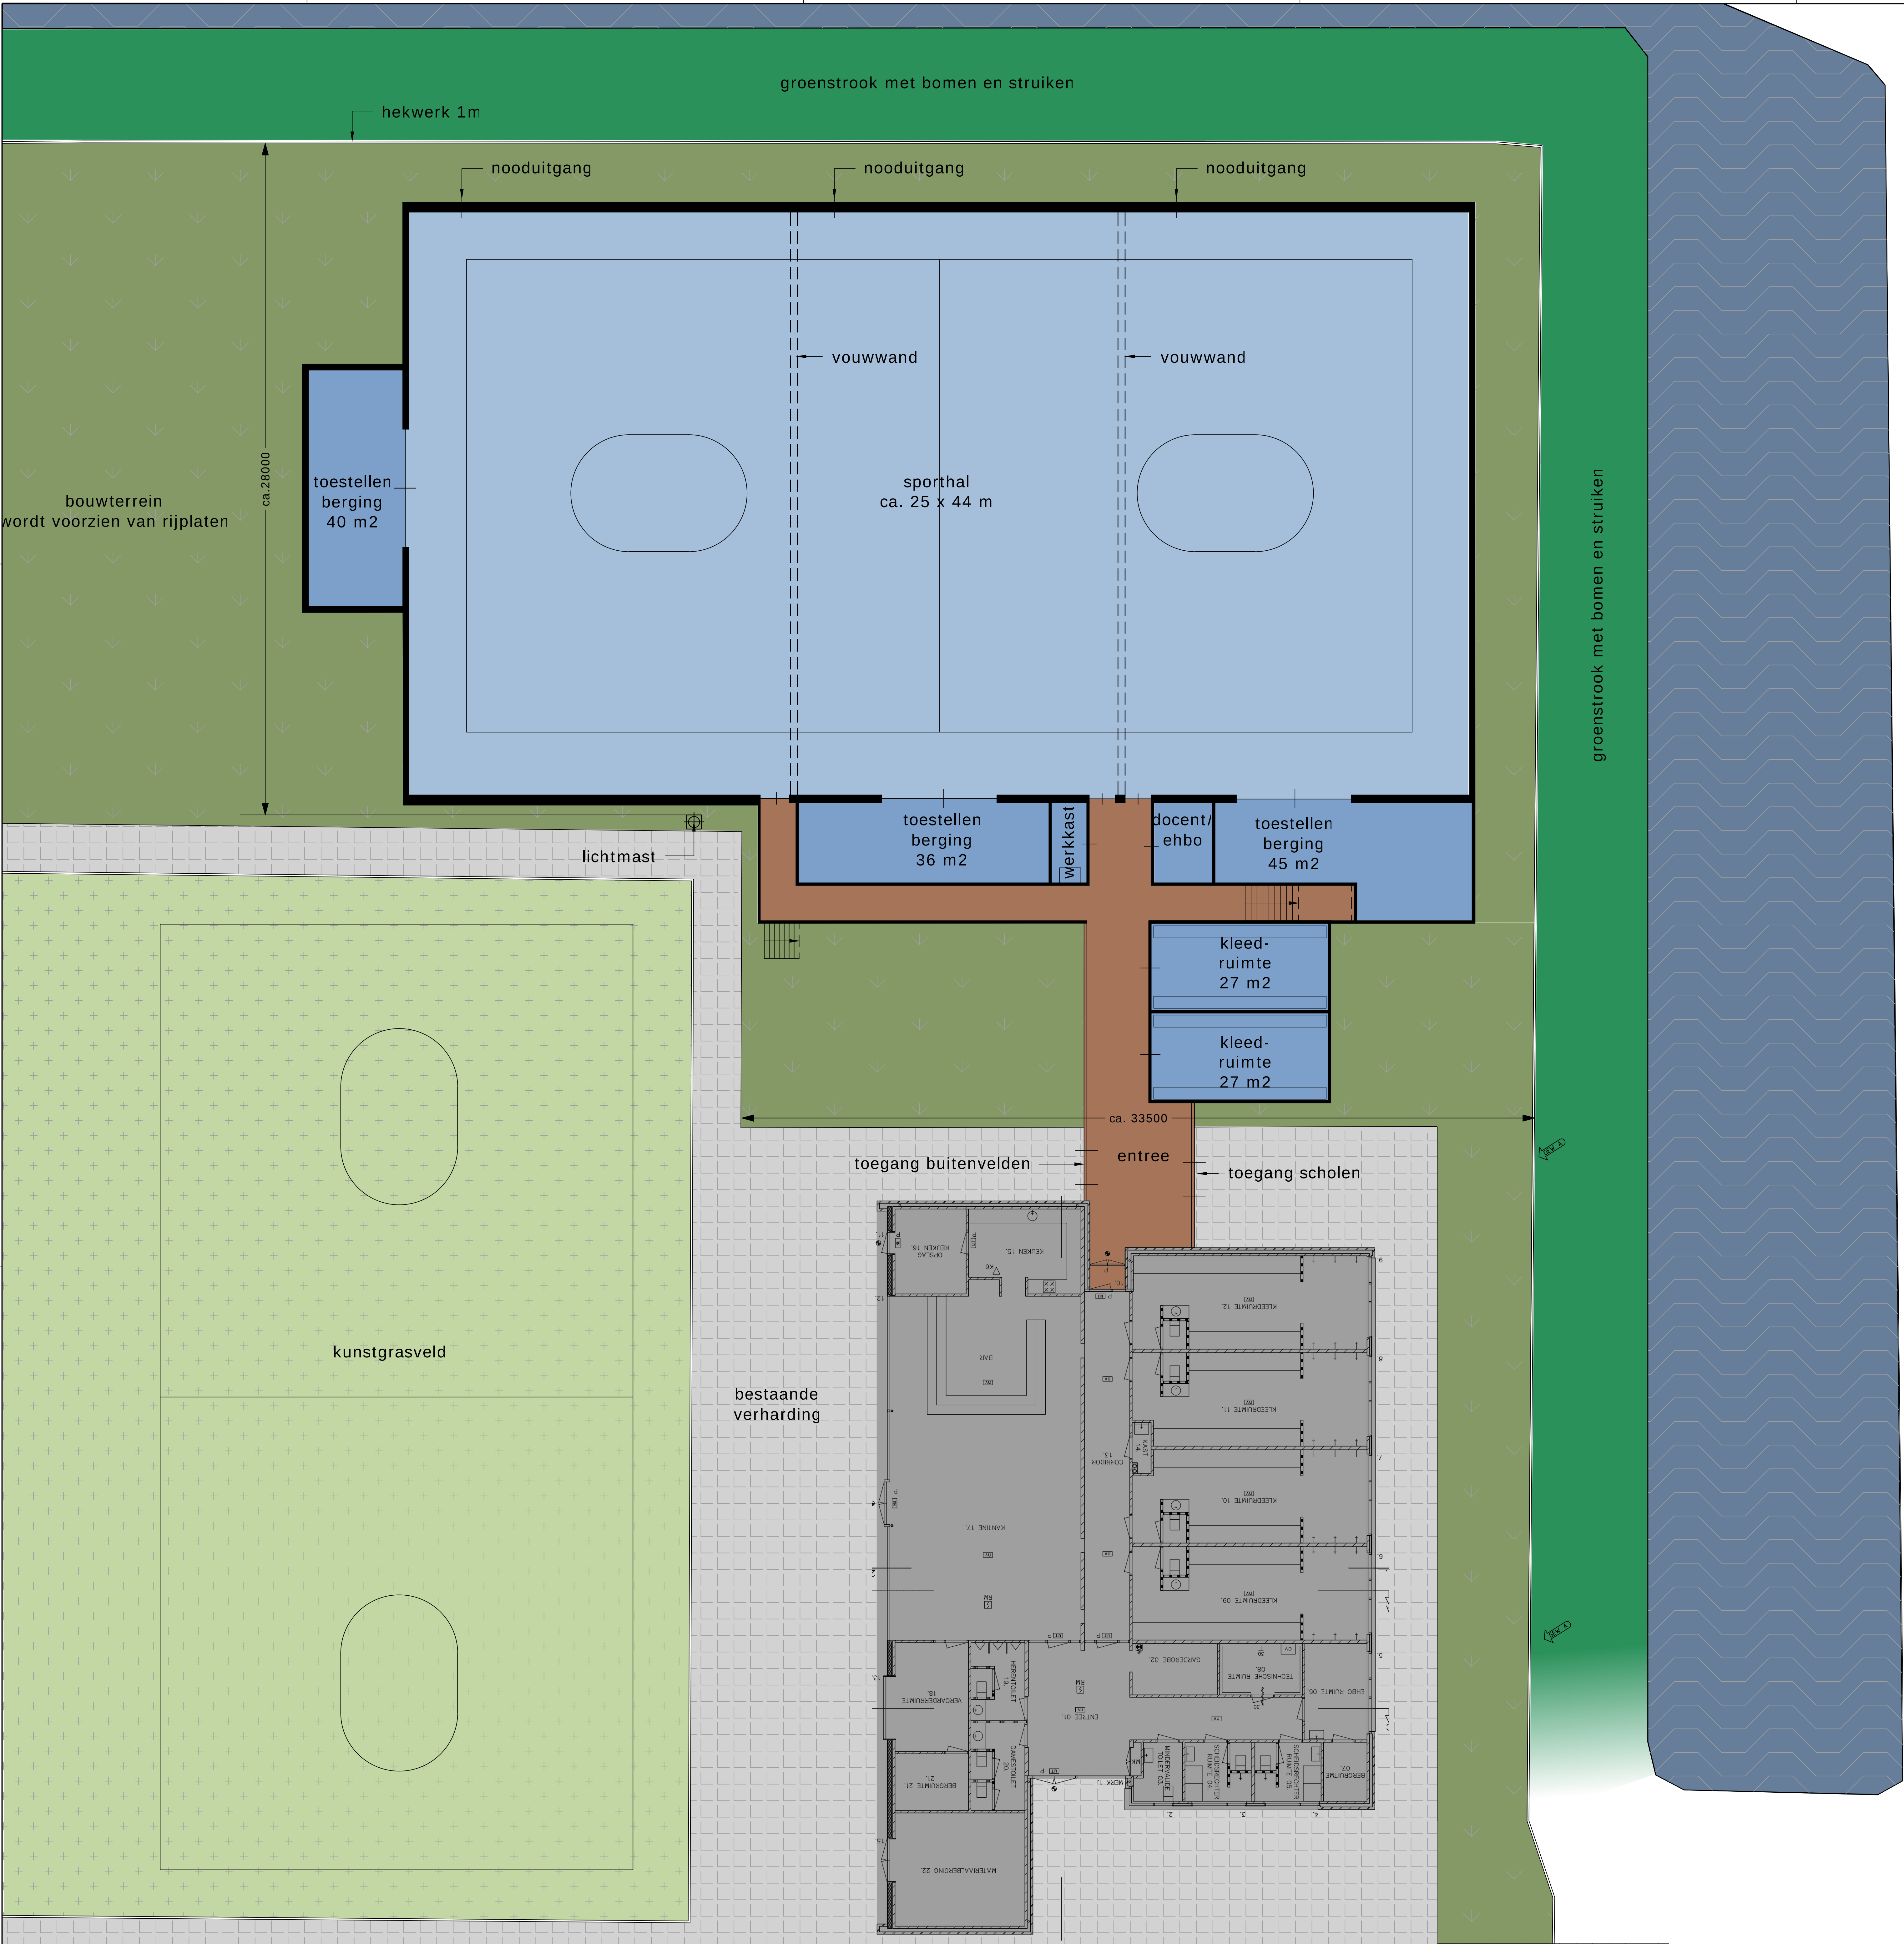

wijzigingen	datum	omschrijving
A	02-10-2023	vervallen fietsenstalling

PROJECT	Tijdelijke sporthal Sportpark Parkhout Nieuwegein				
OPDRACHT	Gemeente Nieuwegein				
TEKENING	Terrein indeling en plattegronden				

schaal / formaat	getekend	projectfase	datum	projectnummer	tekeningnummer
1:200 / A0	rr	aanbesteding	23-08-2023		1.01