



Mastenboek Gemeente Deventer



Inhoud

1. Aluminium paaltopmast LPH 4,0 meter	2
2. Aluminium paaltopmast LPH 5,0 meter	3
3. Aluminium paaltopmast LPH 6,0 meter	4
4. Aluminium uithoudermast LPH 6,0 meter	5
5. Aluminium uithoudermast LPH 6,0 meter	6
6. Aluminium paaltopmast LPH 8,0 meter	7
7. Aluminium uithoudermast LPH 8,0 meter	8
8. Aluminium uithoudermast LPH 8,0 meter	9
9. Aluminium uithoudermast LPH 8,0 meter	10
10. Aluminium uithoudermast LPH 8,0 meter	11
11. Aluminium uithoudermast LPH 8,0 meter	12
12. Aluminium uithoudermast LPH 8,0 meter	13
13. Aluminium uithoudermast LPH 10,0 meter	14
14. Aluminium uithoudermast LPH 10,0 meter	15
15. BOUWSTOFFEN ALUMINIUM LICHTMASTEN	16


1. Aluminium paaltopmast LPH 4,0 meter

Hydro 1204011484

Besteksomschrijving:

Lichtmast: paaltopmast
Uitvoering volgens tekening nr.: Hydro 1204011484
Lichtmast van aluminium
Uitvoeringsvorm: conisch
Nominale masthoogte: 4,0 meter (wanddikte 2,5 mm)
Topdiameter: 60 mm
Bescherminswijze: standaard blank geschuurd
Deursluiting: dubbele driekant schuifsluiting
Lengte van het grondstuk: 800 mm (conform EN 40-2)
Ondergrondsdeel corrosiewerende tape met 2-delige PP maaiveldbeschermer zwart
Zonder overgang passend inspectieluik, met dubbel driekant schuifsluiting
Mast v.z.v. gelast verstevigingsprofiel 5+
Cradle to Cradle Certified™ Zilver
Specificaties conform hoofdstuk 34 Bouwstoffen aluminium lichtmasten
Mast geschikt voor OVL aansluitmodule CAM

Mast sterkte technisch berekend met een technische levensduur van 40 jaar, windgebied 3 terreincategorie 2 met een kegelarmatuur gewicht 10 kg en scx 0,5.

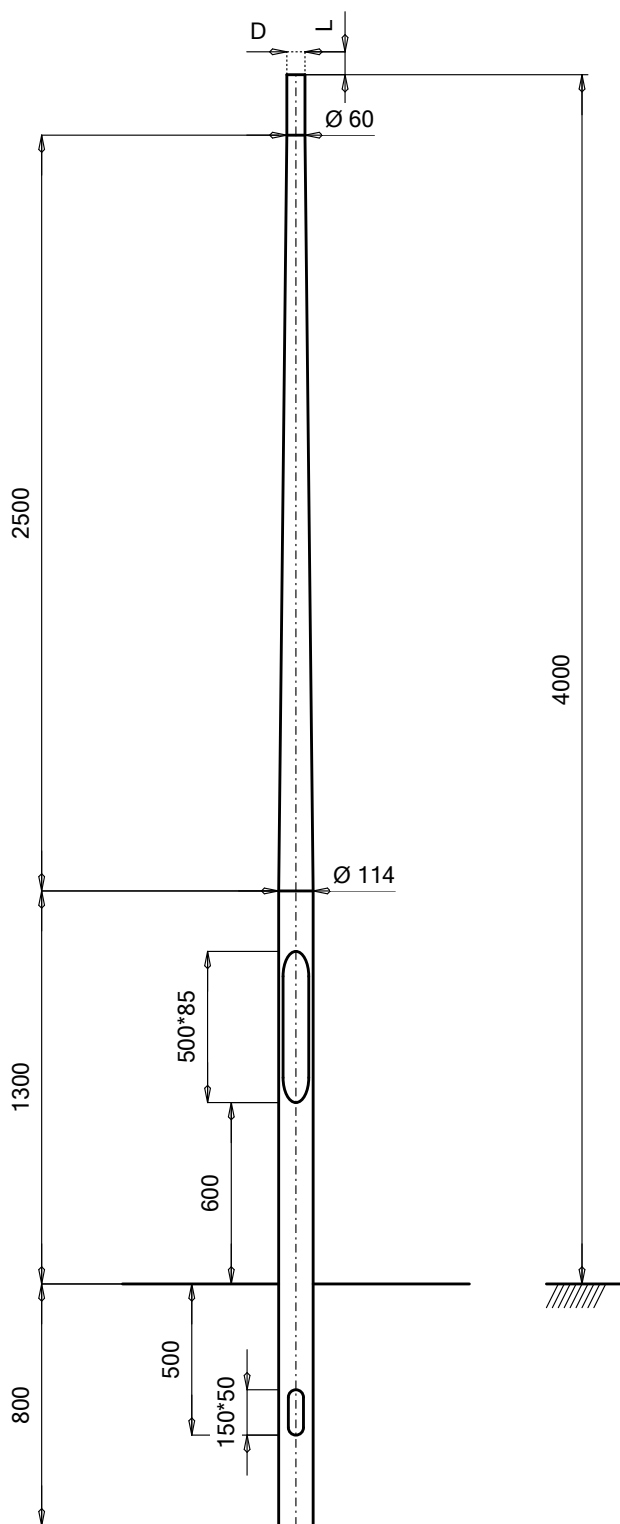

CoG: 2200 mm
Wanddikte: 2.5 mm
Gewicht: 12.2 kg

Deel 3								CoG: 2200 mm							
Deel 2								Wanddikte: 2.5 mm							
Deel 1		1204011484		Con. paaltop 4,00 m				Gewicht: 12.2 kg							
			OMSCHRIJVING (DESCRIPTION)	MATERIAAL (MATERIAL)		EN AW-6060 T66		OPMERKING (REMARKS)		Toleranties op buigradii tussen 0 en +10%					
				Hydro Extrusion Drunen B.V.		DEZE TEKENING IS EIGENDOM VAN HYDRO EXTRUSION DRUNEN B.V. EN MAG ZONDER SCHRIFTELIJKE TOESTEMMING DER EIGENARES NIET WORDEN VERMENIGVULDIGD, NOCH VOOR DERDEN WORDEN GEBRUIKT OF AAN DERDEN TER INZAGE WORDEN VERSTREKT. (THIS DRAWING REMAINS PROPERTY OF HYDRO B.V. IN DRUNEN AND MAY WITHOUT THE WRITTEN PERMISSION OF THE OWNER NOT BE MULTIPLIED, BE USED FOR THIRD PARTIES OR BE GIVEN TO THIRD PARTIES FOR PERUSAL.)				SCHAAL (SCALE)		1 : 27	ORG.DAT 23-04-14		
				BENAMING (NAME)						CONSTRUCTEUR (DRAWN BY)		PE		REV.DAT	
				Con. paaltop 4,00 m						PARAAF (SIGN)				MUT.DAT 07-06-23	
			DATUM (DATE)	TOLERANTIES VOLGENS EN40 TENZIJ ANDERS VERMELD. (TOLERANCES BY EN40 UNLESS SPECIFIED OTHERWISE)		AFMETINGEN IN MM TENZIJ ANDERS VERMELD. (DIMENSIONS IN MM UNLESS SPECIFIED OTHERWISE)		AMERIKAANSE PROJECTIE (AMERICAN PROJECTION)		TEKENINGNUMMER (DRAWINGNUMBER)		LAATSTE REVISIE (LAST REVISION)			
-2	-1		REV. (REV.)							1204011484					


2. Aluminium paaltopmast LPH 5,0 meter

Hydro 1205011460

Besteksomschrijving:

Lichtmast: paaltopmast
Uitvoering volgens tekening nr.: Hydro 1205011460
Lichtmast van aluminium
Uitvoeringsvorm: conisch
Nominale masthoogte: 5,0 meter (wanddikte 2,5 mm)
Topdiameter: 60 mm
Bescherminswijze: standaard blank geschuurd
Deursluiting: dubbele driekant schuifsluiting
Lengte van het grondstuk: 800 mm (conform EN 40-2)
Ondergrondsdeel corrosiewerende tape met 2-delige PP maaiveldbeschermer zwart
Zonder overgang passend inspectieluik, met dubbel driekant schuifsluiting
Mast v.z.v. gelast verstevigingsprofiel 5+
Cradle to Cradle Certified™ Zilver
Specificaties conform hoofdstuk 34 Bouwstoffen aluminium lichtmasten
Mast geschikt voor OVL aansluitmodule CAM

Mast sterkte technisch berekend met een technische levensduur van 40 jaar, windgebied 3 terreincategorie 2 met een kegelarmatuur gewicht 10 kg en scx 0,5.

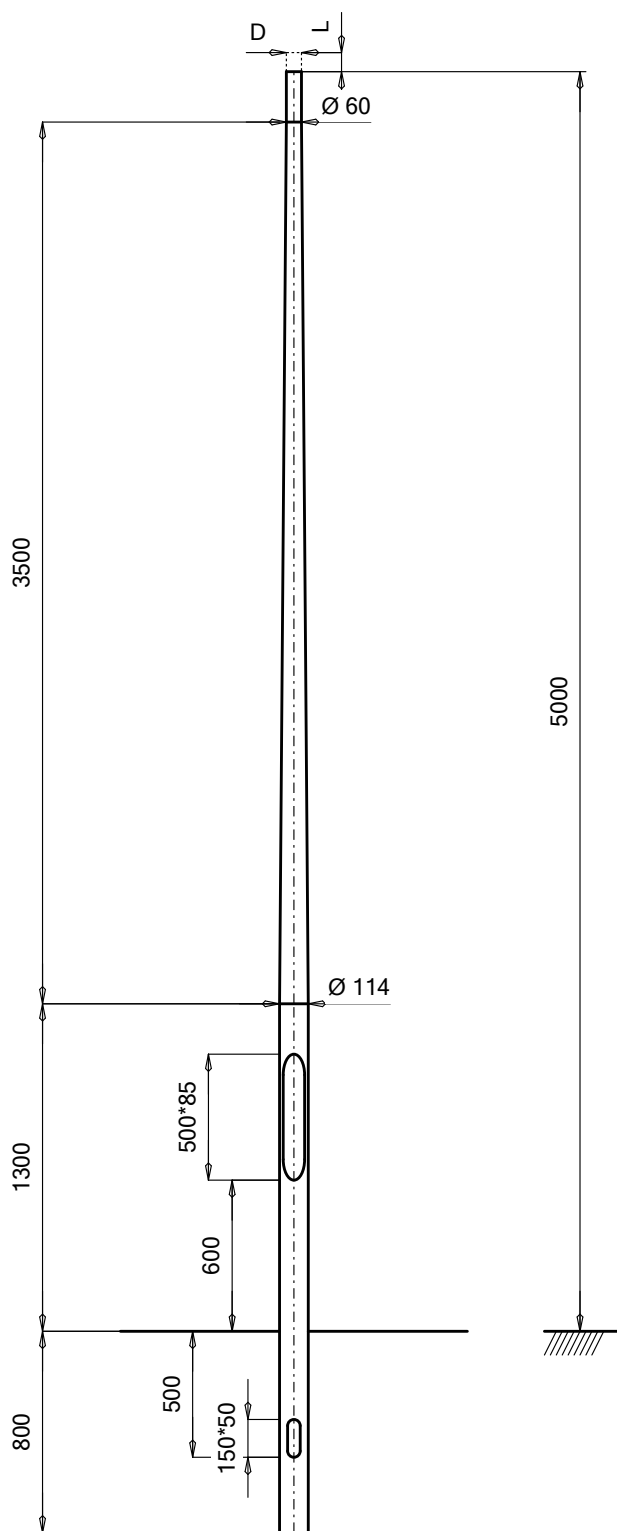

CoG: 2600 mm
Wanddikte: 2.5 mm
Gewicht: 14.2 kg

Deel 3		
Deel 2		
Deel 1	1205011460	Con. paaltop 5,00 m

			OMSCHRIJVING (DESCRIPTION)	MATERIAAL (MATERIAL)			OPMERKING (REMARKS)				
				EN AW-6060 T66			Toleranties op buigradii tussen 0 en +10%				
				Hydro Extrusion Drunen B.V.			DEZE TEKENING IS EIGENDOM VAN HYDRO EXTRUSION DRUNEN B.V. EN MAG ZONDER SCHRIFTELIJKE TOESTEMMING DER EIGENARES NIET WORDEN VERMENIGVULDIGD, NOCH VOOR DERDEN WORDEN GEBRUIKT OF AAN DERDEN TER INZAGE WORDEN VERSTREKT. (THIS DRAWING REMAINS PROPERTY OF HYDRO B.V. IN DRUNEN AND MAY WITHOUT THE WRITTEN PERMISSION OF THE OWNER NOT BE MULTIPLIED, BE USED FOR THIRD PARTIES OR BE GIVEN TO THIRD PARTIES FOR PERUSAL.)		SCHAAL (SCALE)	1 : 32	ORG.DAT 01-11-01
				BENAMING (NAME)					CONSTRUCTEUR (DRAWN BY)	PE	REV.DAT
				Con. paaltop 5,00 m					PARAAF (SIGN)		MUT.DAT 20-06-23
			DATUM (DATE)	TOLERANTIES VOLGENS EN40 TENZIJ ANDERS VERMELD. (TOLERANCES BY EN40 UNLESS SPECIFIED OTHERWISE)		AFMETINGEN IN MM TENZIJ ANDERS VERMELD. (DIMENSIONS IN MM UNLESS SPECIFIED OTHERWISE)		AMERIKAANSE PROJECTIE (AMERICAN PROJECTION)		TEKENINGNUMMER (DRAWINGNUMBER)	
-2	-1	REV. (REV.)								1205011460	
										LAATSTE REVISIE (LAST REVISION)	


3. Aluminium paaltopmast LPH 6,0 meter

Hydro 1206012062

Besteksomschrijving:

Lichtmast: paaltopmast
Uitvoering volgens tekening nr.: Hydro 1206012062
Lichtmast van aluminium
Uitvoeringsvorm: conisch
Nominale masthoogte: 6,0 meter (wanddikte 3,0 mm)
Topdiameter: 60 mm
Bescherminswijze: standaard blank geschuurd
Deursluiting: dubbele driekant schuifsluiting
Lengte van het grondstuk: 1.000 mm (conform EN 40-2)
Ondergrondsdeel corrosiewerende tape met 2-delige PP maaiveldbeschermer zwart
Zonder overgang passend inspectieluik, met dubbel driekant schuifsluiting
Mast v.z.v. gelast verstevigingsprofiel 5+
Cradle to Cradle Certified™ Zilver
Specificaties conform hoofdstuk 34 Bouwstoffen aluminium lichtmasten
Mast geschikt voor OVL aansluitmodule CAM

Mast sterkte technisch berekend met een technische levensduur van 40 jaar, windgebied 3 terreincategorie 2 met een kegelarmatuur gewicht 10 kg en scx 0,5.

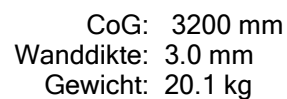

Deel 3										CoG: 3200 mm		
Deel 2										Wanddikte: 3.0 mm		
Deel 1		1206012062		Con. paaltop 6,00 m						Gewicht: 20.1 kg		
			OMSCHRIJVING (DESCRIPTION)	MATERIAAL (MATERIAL)		EN AW-6060 T66		OPMERKING (REMARKS)		Toleranties op buigradii tussen 0 en +10%		
				Hydro Extrusion Drunen B.V.		DEZE TEKENING IS EIGENDOM VAN HYDRO EXTRUSION DRUNEN B.V. EN MAG ZONDER SCHRIFTELIJKE TOESTEMMING DER EIGENARES NIET WORDEN VERMENIGVULDIGD, NOCH VOOR DERDEN WORDEN GEBRUIKT OF AAN DERDEN TER INZAGE WORDEN VERSTREKT. (THIS DRAWING REMAINS PROPERTY OF HYDRO B.V. IN DRUNEN AND MAY WITHOUT THE WRITTEN PERMISSION OF THE OWNER NOT BE MULTIPLIED, BE USED FOR THIRD PARTIES OR BE GIVEN TO THIRD PARTIES FOR PERUSAL.)			SCHAAL (SCALE)		1 : 39	ORG.DAT 01-11-01
				BENAMING (NAME)					CONSTRUCTEUR (DRAWN BY)		PE	REV.DAT
			Con. paaltop 6,00 m					PARAAF (SIGN)		MUT.DAT 21-06-23		
			datum (DATE)	TOLERANTIES VOLGENS EN40 TENZIJ ANDERS VERMELD. (TOLERANCES BY EN40 UNLESS SPECIFIED OTHERWISE)		AFMETINGEN IN MM TENZIJ ANDERS VERMELD. (DIMENSIONS IN MM UNLESS SPECIFIED OTHERWISE)		AMERIKAANSE PROJECTIE (AMERICAN PROJECTION)		TEKENINGNUMMER (DRAWINGNUMBER)		
2	1		REV. (REV.)							1206012062		
										LAATSTE REVISIE (LAST REVISION)		

4. Aluminium uithoudermast LPH 6,0 meter

Hydro 1306012064

Besteksomschrijving:

Lichtmast: uithoudermast

Uitvoering volgens tekening nr: Hydro 1306012064

Lichtmast van aluminium

Uitvoeringsvorm: conisch

Nominale masthoogte: 6,0 meter (wanddikte 3,0 mm)

Lengte enkele uithouder: 700 mm, diameter 60 mm

Beschermingswijze: standaard is blank geschuurd

Deursluiting: dubbele driekant schuifsluiting

Lengte van het grondstuk: 1.000 mm (conform EN 40-2)


Grondbescherming: corrosiewerende tape met 2-delige PP maaiveldbeschermer zwart

Cradle to Cradle^{CM} Zilver gecertificeerd

Specificaties conform hoofdstuk 34 Bouwstoffen aluminium lichtmasten

Mast geschikt voor OVL aansluitmodule CAM

Mast sterktetechnisch berekend met een technische levensduur van 40 jaar, windgebied 3 terreincategorie 2 met een kofferarmatuur 12 kg en scx 0,06.

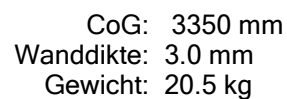

Deel 3												CoG: 3350 mm							
Deel 2												Wanddikte: 3.0 mm							
Deel 1				1306012064				Con. lichtmast 6,00m				Gewicht: 20.5 kg							
				OMSCHRIJVING (DESCRIPTION)	MATERIAAL (MATERIAL)				OPMERKING (REMARKS)										
					EN AW-6060 T66				Toleranties op buigradii tussen 0 en +10%										
					Hydro Extrusion Drunen B.V.				DEZE TEKENING IS EIGENDOM VAN HYDRO EXTRUSION DRUNEN B.V. EN MAG ZONDER SCHRIFTELIJKE TOESTEMMING DER EIGENARES NIET WORDEN VERMENIGVULDIGD, NOCH VOOR DERDEN WORDEN GEBRUIKT OF AAN DERDEN TER INZAGE WORDEN VERSTREKT. (THIS DRAWING REMAINS PROPERTY OF HYDRO B.V. IN DRUNEN AND MAY WITHOUT THE WRITTEN PERMISSION OF THE OWNER NOT BE MULTIPLIED, BE USED FOR THIRD PARTIES OR BE GIVEN TO THIRD PARTIES FOR PERUSAL.)				SCHAAL (SCALE)		1 : 39		ORG.DAT 01-11-01		
				BENAMING (NAME)	Con. lichtmast 6,00 m								CONSTRUCTEUR (DRAWN BY)		PE		REV.DAT		
													PARAAF (SIGN)				MUT.DAT 03-07-23		
				DATE	TOLERANTIES VOLGENS EN40 TENZIJ ANDERS VERMELD. (TOLERANCES BY EN40 UNLESS SPECIFIED OTHERWISE)			AFMETINGEN IN MM TENZIJ ANDERS VERMELD. (DIMENSIONS IN MM UNLESS SPECIFIED OTHERWISE)			AMERIKAANSE PROJECTIE (AMERICAN PROJECTION)			TEKENINGNUMMER (DRAWINGNUMBER)			LAATSTE REVISIE (LAST REVISION)		
2		1		REV. (REV.)										1306012064					

5. Aluminium uithoudermast LPH 6,0 meter

Hydro 0506016512

Besteksomschrijving:

Lichtmast: uithoudermast

Uitvoering volgens tekening nr: Hydro 0506016512

Lichtmast van aluminium

Uitvoeringsvorm: conisch

Nominale masthoogte: 6,0 meter (wanddikte 3,3 mm)

Lengte enkele uithouder: 2.100 mm, diameter 90 mm

Beschermingswijze: standaard is blank geschuurd

Deursluiting: dubbele driekant schuifsluiting

Lengte van het grondstuk: 1.200 mm (conform EN 40-2)


Grondbescherming: corrosiewerende tape met 2-delige PP maaiveldbeschermer zwart

Cradle to Cradle^{CM} Zilver gecertificeerd

Specificaties conform hoofdstuk 34 Bouwstoffen aluminium lichtmasten

Mast geschikt voor OVL aansluitmodule CAM

Mast sterkte technisch berekend met een technische levensduur van 40 jaar, windgebied 3 terreincategorie 2 met een kofferarmatuur 12 kg en scx 0,06.

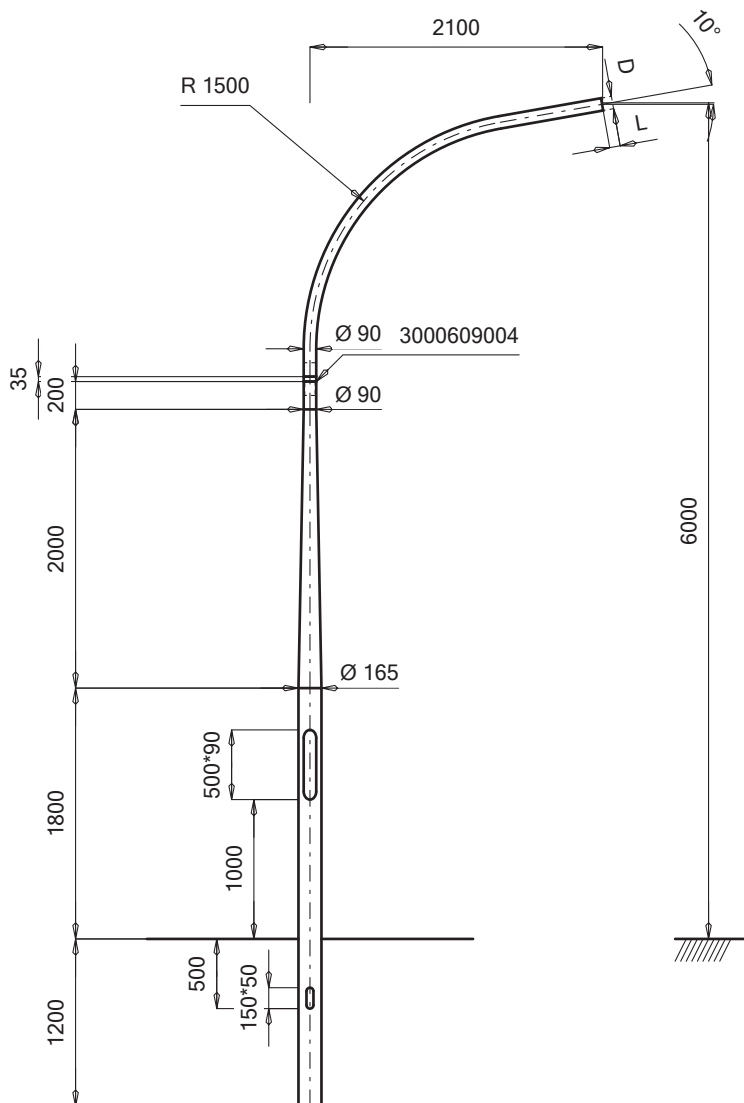

Deel 3		
Deel 2	3269021002	EU 2000 Top 90 d90
Deel 1	4704016506	Con. onderpaal 4,00 m

CoG: 2500 mm
Wanddikte: 3,3 mm
Gewicht: 34,6 kg

			OMSCHRIJVING (DESCRIPTION)	MATERIAAL (MATERIAL)		OPMERKING (REMARKS)				
				EN AW-6060 T66		Toleranties op buigradii tussen 0 en +10%				
				Hydro Extrusion Drunen B.V.		DEZE TEKENING IS EIGENDOM VAN HYDRO EXTRUSION DRUNEN B.V. EN MAG ZONDER SCHRIFTELIJKE TOESTEMMING DER EIGENARES NIET WORDEN VERMENIGVULDIGD, NOCH VOOR DERDEN WORDEN GEBRUIKT OF AAN DERDEN TER INZAGE WORDEN VERSTREKT. (THIS DRAWING REMAINS PROPERTY OF HYDRO B.V. IN DRUNEN AND MAY WITHOUT THE WRITTEN PERMISSION OF THE OWNER NOT BE MULTIPLIED, BE USED FOR THIRD PARTIES OR BE GIVEN TO THIRD PARTIES FOR PERUSAL.)		SCHAAL (SCALE)	1 : 53	ORG.DAT 20-02-12
				BENAMING (NAME)				CONSTRUCTEUR (DRAWN BY)	PE	REV.DAT
				Con. lichtmast 6,00 m			PARAAF (SIGN)	MUT.DAT 10-10-23		
			DATUM (DATE)	TOLERANTIES VOLGENS EN40 TENZIJ ANDERS VERMELD. (TOLERANCES BY EN40 UNLESS SPECIFIED OTHERWISE)		AFMETINGEN IN MM TENZIJ ANDERS VERMELD. (DIMENSIONS IN MM UNLESS SPECIFIED OTHERWISE)	AMERIKAANSE PROJECTIE (AMERICAN PROJECTION)	TEKENINGNUMMER (DRAWINGNUMBER)	LAATSTE REVISIE (LAST REVISION)	
-2	-1		REV. (REV.)					0506016512		

6. Aluminium paaltopmast LPH 8,0 meter

Hydro 1208016502

Besteksomschrijving:

Lichtmast: uithoudermast

Uitvoering volgens tekening nr: Hydro 1208016502

Lichtmast van aluminium

Uitvoeringsvorm: conisch

Nominale masthoogte: 8,0 meter (wanddikte 3,3 mm)

Beschermingswijze: standaard is blank geschuurd

Deursluiting: dubbele driekant schuifsluiting

Lengte van het grondstuk: 1.200 mm (conform EN 40-2)


Grondbescherming: corrosiewerende tape met 2-delige PP maaiveldbeschermer zwart

Cradle to Cradle^{CM} Zilver gecertificeerd

Specificaties conform hoofdstuk 34 Bouwstoffen aluminium lichtmasten

Mast geschikt voor OVL aansluitmodule CAM

Mast sterkte technisch berekend met een technische levensduur van 40 jaar, windgebied 3 terreincategorie 2 met een kofferarmatuur 12 kg en scx 0,06.

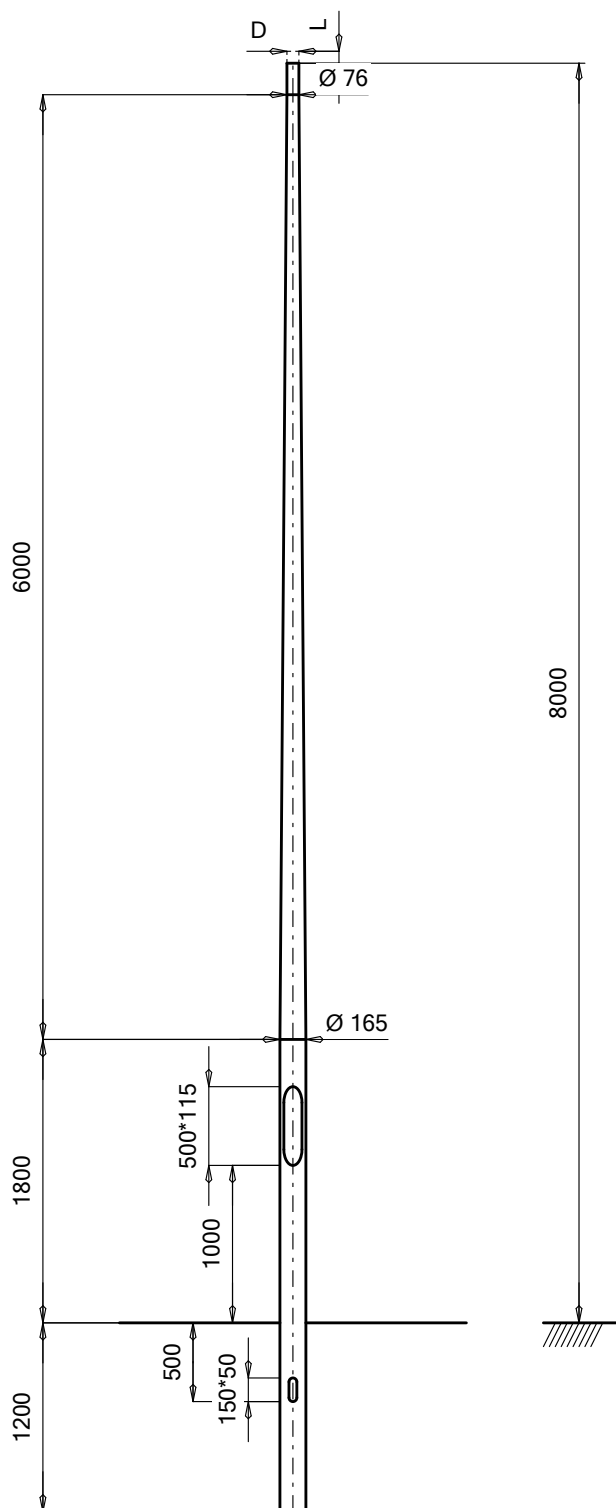

CoG: 4200 mm
Wanddikte: 3.3 mm
Gewicht: 38.7 kg

Deel 3	
--------	--	--	

7. Aluminium uithoudermast LPH 8,0 meter

Hydro 0508017537

Besteksomschrijving:

Lichtmast: uithoudermast

Uitvoering volgens tekening nr: Hydro 0508017537

Lichtmast van aluminium

Uitvoeringsvorm: conisch

Nominale masthoogte: 8,0 meter (wanddikte 4,0 mm)

Lengte dubbele uithouder: 1.000 mm, diameter 60 mm

Beschermingswijze: standaard is blank geschuurd

Deursluiting: dubbele driekant schuifsluiting

Lengte van het grondstuk: 1.200 mm (conform EN 40-2)

Grondbescherming: corrosiewerende tape met 2-delige PP maaiveldbeschermer zwart

Cradle to Cradle^{CM} Zilver gecertificeerd

Specificaties conform hoofdstuk 34 Bouwstoffen aluminium lichtmasten

Mast geschikt voor OVL aansluitmodule CAM

Mast sterktetechnisch berekend met een technische levensduur van 40 jaar, windgebied 3 terreincategorie 2 met een kofferarmatuur 12 kg en scx 0,06.



CoG: 4050 mm
Wanddikte: 4,0 mm
Gewicht: 50,3 kg

Deel 3		
Deel 2	3220510021	DU 1000-05 Top 76 - D60
Deel 1	4707917503	Con. onderpaal 7,90 m
	MATERIAAL (MATERIAL)	EN AW-6060 T66
	BENAMING (NAME)	Hydro Extrusion Drunen B.V.
		Con. lichtmast 8,00 m
	OPMERKING (REMARKS)	Toleranties op buigradii tussen 0 en +10%
	DEZE TEKENING IS EIGENDOM VAN HYDRO EXTRUSION DRUNEN B.V. EN MAG ZONDER SCHRIFTELIJKE TOESTEMMING DER EIGENARES NIET WORDEN VERMENIGVULDIGD, NOCH VOOR DERDEN WORDEN GEBRUIKT OF AAN DERDEN TER INZAGE WORDEN VERSTREKT. (THIS DRAWING REMAINS PROPERTY OF HYDRO B.V. IN DRUNEN AND MAY WITHOUT THE WRITTEN PERMISSION OF THE OWNER NOT BE MULTIPLIED, BE USED FOR THIRD PARTIES OR BE GIVEN TO THIRD PARTIES FOR PERUSAL.)	SCHAAL (SCALE) 1 : 51
	CONSTRUCTEUR (DRAWN BY) PE	ORG.DAT 14-06-05
	PARAAF (SIGN)	REV.DAT
	TEKENINGNUMMER (DRAWINGNUMBER) 0508017537	MUT.DAT 10-10-23
	TOLERANTIES VOLGENS EN40 TENZIJ ANDERS VERMELD. (TOLERANCES BY EN40 UNLESS SPECIFIED OTHERWISE)	LAATSTE REVISIE (LAST REVISION)
	AFMETINGEN IN MM TENZIJ ANDERS VERMELD. (DIMENSIONS IN MM UNLESS SPECIFIED OTHERWISE)	
	AMERIKAANSE PROJECTIE (AMERICAN PROJECTION)	
-2		
-1		

8. Aluminium uithoudermast LPH 8,0 meter

Hydro 1308016574

Besteksomschrijving:

Lichtmast: uithoudermast

Uitvoering volgens tekening nr: Hydro 1308016574

Lichtmast van aluminium

Uitvoeringsvorm: conisch

Nominale masthoogte: 8,0 meter (wanddikte 3,3 mm)

Lengte enkele uithouder: 750 mm, diameter 76 mm

Beschermingswijze: standaard is blank geschuurd

Deursluiting: dubbele driekant schuifsluiting

Lengte van het grondstuk: 1.300 mm (conform EN 40-2)


Grondbescherming: corrosiewerende tape met 2-delige PP maaiveldbeschermer zwart

Cradle to Cradle^{CM} Zilver gecertificeerd

Specificaties conform hoofdstuk 34 Bouwstoffen aluminium lichtmasten

Mast geschikt voor OVL aansluitmodule CAM

Mast sterktetechnisch berekend met een technische levensduur van 40 jaar, windgebied 3 terreincategorie 2 met een kofferarmatuur 12 kg en scx 0,06.

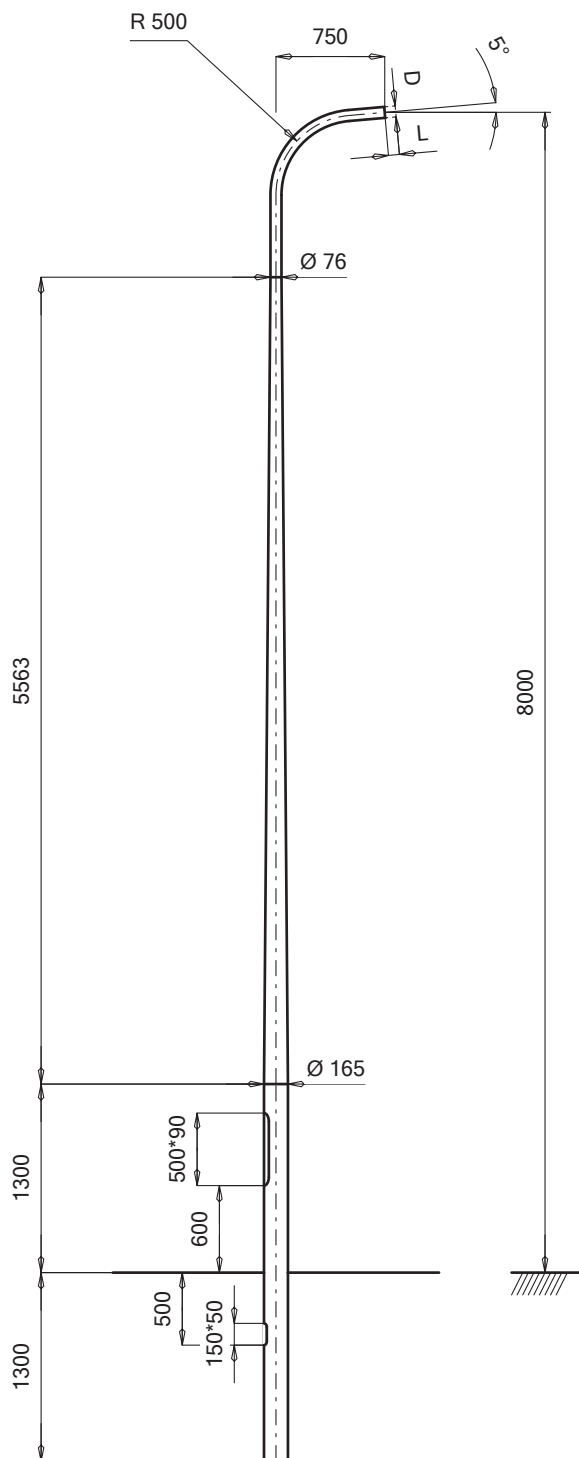

Deel 3		
Deel 2		
Deel 1	1308016574	Con. lichtmast 8,00 m

CoG: 4250 mm
Wanddikte: 3,3 mm
Gewicht: 39,0 kg

			OMSCHRIJVING (DESCRIPTION)	MATERIAAL (MATERIAL)		OPMERKING (REMARKS)			
				EN AW-6060 T66		Toleranties op buigradii tussen 0 en +10%			
				Hydro Extrusion Drunen B.V.		DEZE TEKENING IS EIGENDOM VAN HYDRO EXTRUSION DRUNEN B.V. EN MAG ZONDER SCHRIFTELIJKE TOESTEMMING DER EIGENARES NIET WORDEN VERMENIGVULDIGD, NOCH VOOR DERDEN WORDEN GEBRUIKT OF AAN DERDEN TER INZAGE WORDEN VERSTREKT. (THIS DRAWING REMAINS PROPERTY OF HYDRO B.V. IN DRUNEN AND MAY WITHOUT THE WRITTEN PERMISSION OF THE OWNER NOT BE MULTIPLIED, BE USED FOR THIRD PARTIES OR BE GIVEN TO THIRD PARTIES FOR PERUSAL.)		SCHAAL (SCALE)	1 : 51
			BENAMING (NAME)		CONSTRUCTEUR (DRAWN BY)			PE	REV.DAT
			Con. lichtmast 8,00 m		PARAAF (SIGN)				MUT.DAT 10-10-23
			DATUM (DATE)	TOLERANTIES VOLGENS EN40 TENZIJ ANDERS VERMELD. (TOLERANCES BY EN40 UNLESS SPECIFIED OTHERWISE)	AFMETINGEN IN MM TENZIJ ANDERS VERMELD. (DIMENSIONS IN MM UNLESS SPECIFIED OTHERWISE)	AMERIKAANSE PROJECTIE (AMERICAN PROJECTION)	TEKENINGNUMMER (DRAWINGNUMBER)	LAATSTE REVISIE (LAST REVISION)	
-2	-1		REV. (REV.)			1308016574			

9. Aluminium uithoudermast LPH 8,0 meter

Hydro 1308016571

Besteksomschrijving:

Lichtmast: uithoudermast

Uitvoering volgens tekening nr: Hydro 1308016571

Lichtmast van aluminium

Uitvoeringsvorm: conisch

Nominale masthoogte: 8,0 meter (wanddikte 3,3 mm)

Lengte enkele uithouder: 1.000 mm, diameter 76 mm

Beschermingswijze: standaard is blank geschuurd

Deursluiting: dubbele driekant schuifsluiting

Lengte van het grondstuk: 1.300 mm (conform EN 40-2)


Grondbescherming: corrosiewerende tape met 2-delige PP maaiveldbeschermer zwart

Cradle to Cradle^{CM} Zilver gecertificeerd

Specificaties conform hoofdstuk 34 Bouwstoffen aluminium lichtmasten

Mast geschikt voor OVL aansluitmodule CAM

Mast sterktetechnisch berekend met een technische levensduur van 40 jaar, windgebied 3 terreincategorie 2 met een kofferarmatuur 12 kg en scx 0,06.

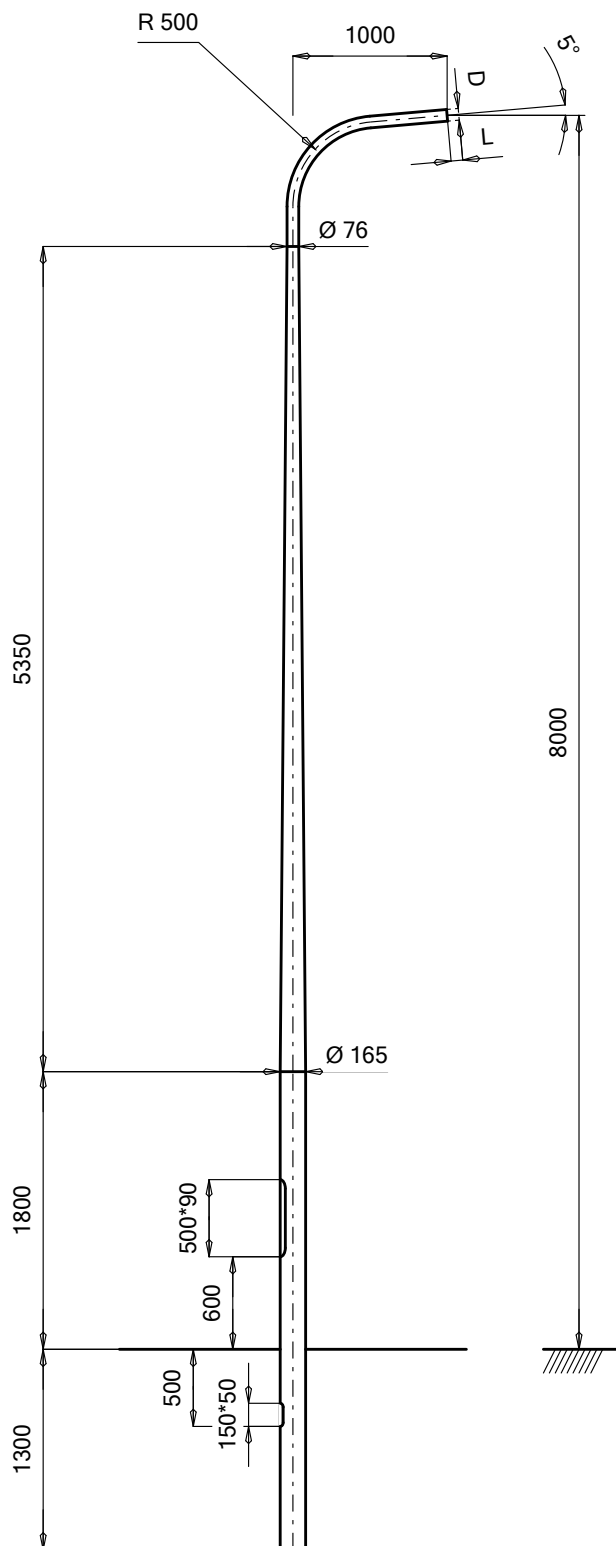

CoG: 4350 mm
Wanddikte: 3.3 mm
Gewicht: 40.4 kg

Deel 3		
Deel 2		
Deel 1	1308016571	Con. lichtmast 8,00 m

				OMSCHRIJVING (DESCRIPTION)	MATERIAAL (MATERIAL)			OPMERKING (REMARKS)						
					EN AW-6060 T66			Toleranties op buigradii tussen 0 en +10%						
					Hydro Extrusion Drunen B.V.			DEZE TEKENING IS EIGENDOM VAN HYDRO EXTRUSION DRUNEN B.V. EN MAG ZONDER SCHRIFTELIJKE TOESTEMMING DER EIGENARES NIET WORDEN VERMENIGVULDIGD, NOCH VOOR DERDEN WORDEN GEBRUIKT OF AAN DERDEN TER INZAGE WORDEN VERSTREKT. (THIS DRAWING REMAINS PROPERTY OF HYDRO B.V. IN DRUNEN AND MAY WITHOUT THE WRITTEN PERMISSION OF THE OWNER NOT BE MULTIPLIED, BE USED FOR THIRD PARTIES OR BE GIVEN TO THIRD PARTIES FOR PERUSAL.)		SCHAAL (SCALE)	1 : 51	ORG.DAT 21-07-23		
					BENAMING (NAME)					CONSTRUCTEUR (DRAWN BY)	PE	REV.DAT		
				Con. lichtmast 8,00 m					PARAAF (SIGN)		MUT.DAT 21-07-23			
				DATUM (DATE)	TOLERANTIES VOLGENS EN40 TENZIJ ANDERS VERMELD. (TOLERANCES BY EN40 UNLESS SPECIFIED OTHERWISE)		AFMETINGEN IN MM TENZIJ ANDERS VERMELD. (DIMENSIONS IN MM UNLESS SPECIFIED OTHERWISE)		AMERIKAANSE PROJECTIE (AMERICAN PROJECTION)		TEKENINGNUMMER (DRAWINGNUMBER)		LAATSTE REVISIE (LAST REVISION)	
-2	-1		REV. (REV.)								1308016571			

10. Aluminium uithoudermast LPH 8,0 meter

Hydro 1308016572

Besteksomschrijving:

Lichtmast: uithoudermast

Uitvoering volgens tekening nr: Hydro 1308016572

Lichtmast van aluminium

Uitvoeringsvorm: conisch

Nominale masthoogte: 8,0 meter (wanddikte 3,3 mm)

Lengte enkele uithouder: 1.250 mm, diameter 76 mm

Beschermingswijze: standaard is blank geschuurd

Deursluiting: dubbele driekant schuifsluiting

Lengte van het grondstuk: 1.200 mm (conform EN 40-2)


Grondbescherming: corrosiewerende tape met 2-delige PP maaiveldbeschermer zwart

Cradle to Cradle^{CM} Zilver gecertificeerd

Specificaties conform hoofdstuk 34 Bouwstoffen aluminium lichtmasten

Mast geschikt voor OVL aansluitmodule CAM

Mast sterktetechnisch berekend met een technische levensduur van 40 jaar, windgebied 3 terreincategorie 2 met een kofferarmatuur 12 kg en scx 0,06.

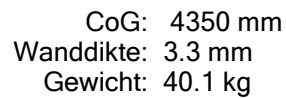

Deel 3								CoG: 4350 mm	
Deel 2								Wanddikte: 3.3 mm	
Deel 1		1308016572		Con. lichtmast 8,00 m				Gewicht: 40.1 kg	
			OMSCHRIJVING (DESCRIPTION)	MATERIAAL (MATERIAL)		OPMERKING (REMARKS)			
				EN AW-6060 T66		Toleranties op buigradii tussen 0 en +10%			
				Hydro Extrusion Drunen B.V.		DEZE TEKENING IS EIGENDOM VAN HYDRO EXTRUSION DRUNEN B.V. EN MAG ZONDER SCHRIFTELIJKE TOESTEMMING DER EIGENARES NIET WORDEN VERMENIGVULDIGD, NOCH VOOR DERDEN WORDEN GEBRUIKT OF AAN DERDEN TER INZAGE WORDEN VERSTREKT. (THIS DRAWING REMAINS PROPERTY OF HYDRO B.V. IN DRUNEN AND MAY WITHOUT THE WRITTEN PERMISSION OF THE OWNER NOT BE MULTIPLIED, BE USED FOR THIRD PARTIES OR BE GIVEN TO THIRD PARTIES FOR PERUSAL)		SCHAAL (SCALE)	
			BENAMING (NAME)		CONSTRUCTEUR (DRAWN BY)			1 : 51	
			Con. lichtmast 8,00 m				PE		ORG.DAT 03-08-23
			DATUM (DATE)	TOLERANTIES VOLGENS EN40 TENZIJ ANDERS VERMELD. (TOLERANCES BY EN40 UNLESS SPECIFIED OTHERWISE)		AFMETINGEN IN MM TENZIJ ANDERS VERMELD. (DIMENSIONS IN MM UNLESS SPECIFIED OTHERWISE)		REV.DAT	
								MUT.DAT 03-08-23	
2	1		REV. (REV.)			AMERIKAANSE PROJECTIE (AMERICAN PROJECTION)		TEKENINGNUMMER (DRAWINGNUMBER)	
						1308016572		LAATSTE REVISIE (LAST REVISION)	

11. Aluminium uithoudermast LPH 8,0 meter

Hydro 0908017529

Besteksomschrijving:

Lichtmast: uithoudermast

Uitvoering volgens tekening nr: Hydro 0908017529

Lichtmast van aluminium

Uitvoeringsvorm: conisch

Nominale masthoogte: 8,0 meter (wanddikte 4,0 mm)

Lengte dubbele uithouder: 750 mm, diameter 76 mm

Beschermingswijze: standaard is blank geschuurd

Deursluiting: dubbele driekant schuifsluiting

Lengte van het grondstuk: 1.200 mm (conform EN 40-2)


Grondbescherming: corrosiewerende tape met 2-delige PP maaiveldbeschermer zwart

Cradle to Cradle^{CM} Zilver gecertificeerd

Specificaties conform hoofdstuk 34 Bouwstoffen aluminium lichtmasten

Mast geschikt voor OVL aansluitmodule CAM

Mast sterktetechnisch berekend met een technische levensduur van 40 jaar, windgebied 3 terreincategorie 2 met een kofferarmatuur 12 kg en scx 0,06.

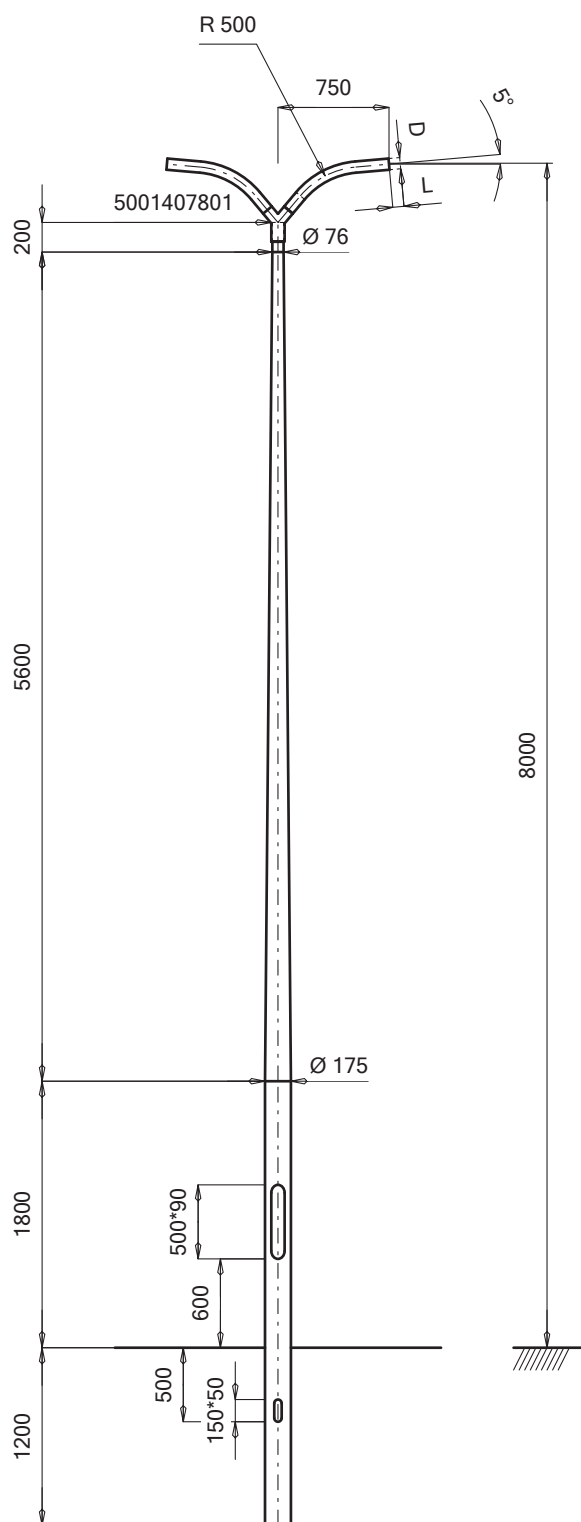

Deel 3		
Deel 2	3207807501	DU 750-05 Top 76 - D76
Deel 1	4707617516	Con. onderpaal 7,60 m

CoG: 3900 mm
Wanddikte: 4,0 mm
Gewicht: 47,9 kg

			OMSCHRIJVING (DESCRIPTION)	MATERIAAL (MATERIAL)		OPMERKING (REMARKS)				
				EN AW-6060 T66		Toleranties op buigradii tussen 0 en +10%				
				Hydro Extrusion Drunen B.V.		DEZE TEKENING IS EIGENDOM VAN HYDRO EXTRUSION DRUNEN B.V. EN MAG ZONDER SCHRIFTELIJKE TOESTEMMING DER EIGENARES NIET WORDEN VERMENIGVULDIGD, NOCH VOOR DERDEN WORDEN GEBRUIKT OF AAN DERDEN TER INZAGE WORDEN VERSTREKT. (THIS DRAWING REMAINS PROPERTY OF HYDRO B.V. IN DRUNEN AND MAY WITHOUT THE WRITTEN PERMISSION OF THE OWNER NOT BE MULTIPLIED, BE USED FOR THIRD PARTIES OR BE GIVEN TO THIRD PARTIES FOR PERUSAL.)		SCHAAL (SCALE)	1 : 51	ORG.DAT 01-11-01
				BENAMING (NAME)				CONSTRUCTEUR (DRAWN BY)	PE	REV.DAT
				Con. lichtmast 8,00 m			PARAAF (SIGN)	MUT.DAT 10-10-23		
			DATUM (DATE)	TOLERANTIES VOLGENS EN40 TENZIJ ANDERS VERMELD. (TOLERANCES BY EN40 UNLESS SPECIFIED OTHERWISE)		AFMETINGEN IN MM TENZIJ ANDERS VERMELD. (DIMENSIONS IN MM UNLESS SPECIFIED OTHERWISE)	AMERIKAANSE PROJECTIE (AMERICAN PROJECTION)	TEKENINGNUMMER (DRAWINGNUMBER)	LAATSTE REVISIE (LAST REVISION)	
-2	-1		REV. (REV.)					0908017529		

12. Aluminium uithoudermast LPH 8,0 meter

Hydro 0908017530

Besteksomschrijving:

Lichtmast: uithoudermast

Uitvoering volgens tekening nr: Hydro 0908017530

Lichtmast van aluminium

Uitvoeringsvorm: conisch

Nominale masthoogte: 8,0 meter (wanddikte 4,0 mm)

Lengte dubbele uithouder: 1.250 mm, diameter 76 mm

Beschermingswijze: standaard is blank geschuurd

Deursluiting: dubbele driekant schuifsluiting

Lengte van het grondstuk: 1.200 mm (conform EN 40-2)


Grondbescherming: corrosiewerende tape met 2-delige PP maaiveldbeschermer zwart

Cradle to Cradle^{CM} Zilver gecertificeerd

Specificaties conform hoofdstuk 34 Bouwstoffen aluminium lichtmasten

Mast geschikt voor OVL aansluitmodule CAM

Mast sterkte technisch berekend met een technische levensduur van 40 jaar, windgebied 3 terreincategorie 2 met een kofferarmatuur 12 kg en scx 0,06.

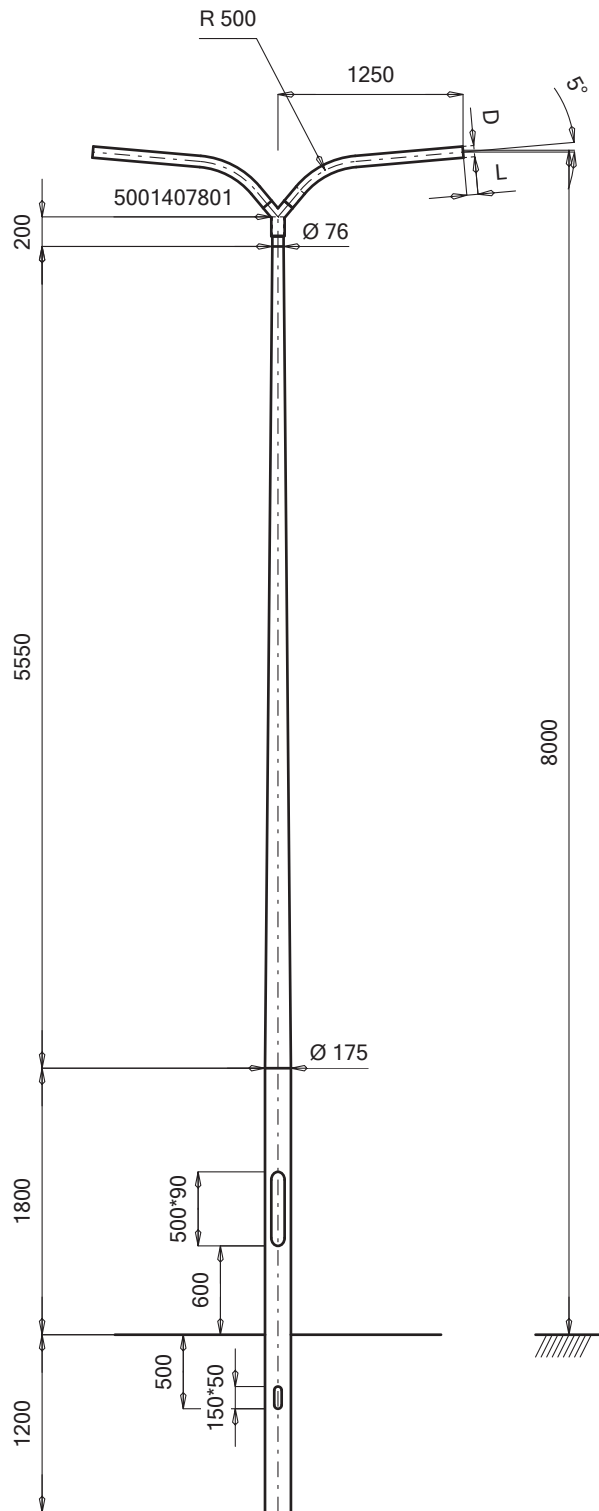

Deel 3		
Deel 2	3207812501	DU 1250-05 Top 76 - D76
Deel 1	4707617517	Con. onderpaal 7,55 m

CoG: 3850 mm
Wanddikte: 4,0 mm
Gewicht: 49,8 kg

			OMSCHRIJVING (DESCRIPTION)	MATERIAAL (MATERIAL)		OPMERKING (REMARKS)				
				EN AW-6060 T66		Toleranties op buigradii tussen 0 en +10%				
				Hydro Extrusion Drunen B.V.		DEZE TEKENING IS EIGENDOM VAN HYDRO EXTRUSION DRUNEN B.V. EN MAG ZONDER SCHRIFTELIJKE TOESTEMMING DER EIGENARES NIET WORDEN VERMENIGVULDIGD, NOCH VOOR DERDEN WORDEN GEBRUIKT OF AAN DERDEN TER INZAGE WORDEN VERSTREKT. (THIS DRAWING REMAINS PROPERTY OF HYDRO B.V. IN DRUNEN AND MAY WITHOUT THE WRITTEN PERMISSION OF THE OWNER NOT BE MULTIPLIED, BE USED FOR THIRD PARTIES OR BE GIVEN TO THIRD PARTIES FOR PERUSAL.)		SCHAAL (SCALE)	1 : 51	ORG.DAT 01-11-01
				BENAMING (NAME)				CONSTRUCTEUR (DRAWN BY)	PE	REV.DAT
			Con. lichtmast 8,00 m				PARAAF (SIGN)	MUT.DAT 10-10-23		
-2	-1		TOLERANTIES VOLGENS EN40 TENZIJ ANDERS VERMELD. (TOLERANCES BY EN40 UNLESS SPECIFIED OTHERWISE)	AFMETINGEN IN MM TENZIJ ANDERS VERMELD. (DIMENSIONS IN MM UNLESS SPECIFIED OTHERWISE)	AMERIKAANSE PROJECTIE (AMERICAN PROJECTION)	TEKENINGNUMMER (DRAWINGNUMBER)	0908017530			
									LAATSTE REVISIE (LAST REVISION)	

13. Aluminium uithoudermast LPH 10,0 meter

Hydro 1310017501

Besteksomschrijving:

Lichtmast: uithoudermast

Uitvoering volgens tekening nr: Hydro 1310017501

Lichtmast van aluminium

Uitvoeringsvorm: conisch

Nominale masthoogte: 10,0 meter (wanddikte 4,0 mm)

Lengte enkele uithouder: 1.250 mm, diameter 76 mm

Beschermingswijze: standaard is blank geschuurd

Deursluiting: dubbele driekant schuifsluiting

Lengte van het grondstuk: 1.700 mm (conform EN 40-2)


Grondbescherming: corrosiewerende tape met 2-delige PP maaiveldbeschermer zwart

Cradle to Cradle^{CM} Zilver gecertificeerd

Specificaties conform hoofdstuk 34 Bouwstoffen aluminium lichtmasten

Mast geschikt voor OVL aansluitmodule CAM

Mast sterkte technisch berekend met een technische levensduur van 40 jaar, windgebied 3 terreincategorie 2 met een kofferarmatuur 12 kg en scx 0,06.

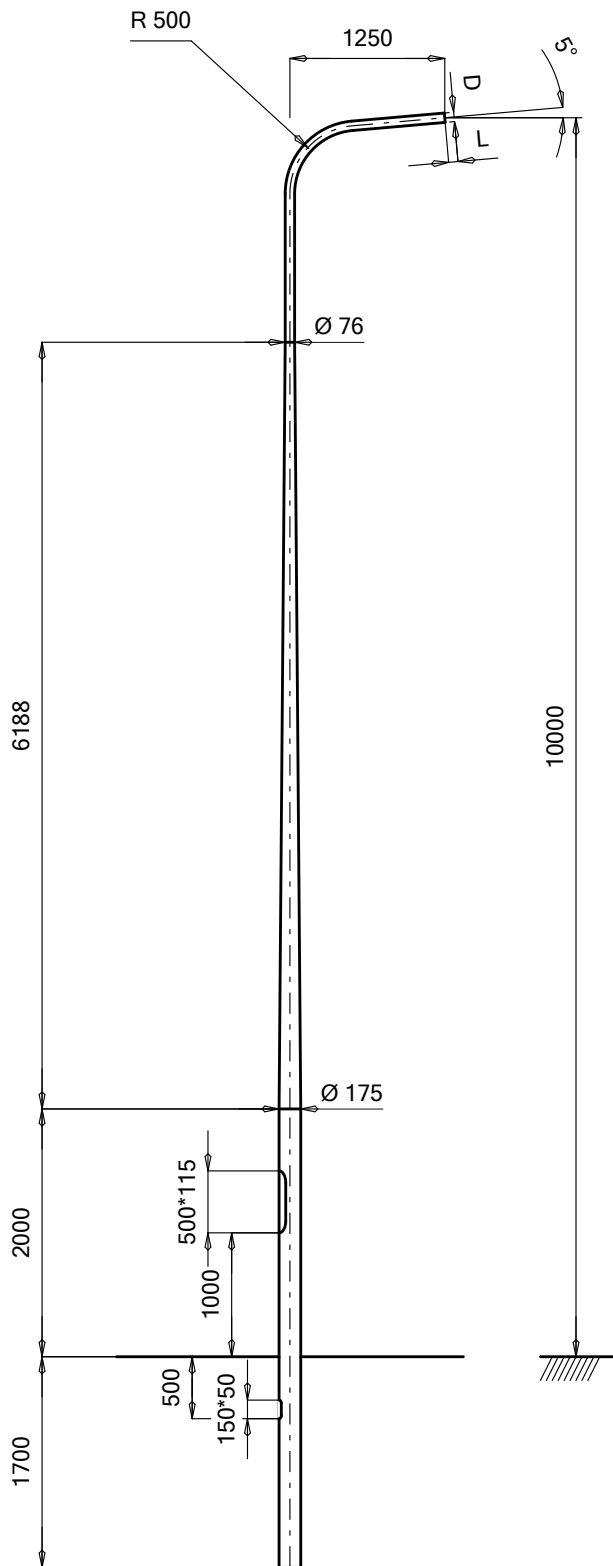

CoG: 5200 mm
Wanddikte: 4.0 mm
Gewicht: 57.1 kg

Deel 3		
Deel 2		
Deel 1	1310017501	Con. lichtmast 10,00 m

			100C175-076/3U1250-05-1	OMSCHRIJVING (DESCRIPTION)	MATERIAAL (MATERIAL) EN AW-6060 T66			OPMERKING (REMARKS) Toleranties op buigradii tussen 0 en +10%						
					Hydro Extrusion Drunen B.V.			DEZE TEKENING IS EIGENDOM VAN HYDRO EXTRUSION DRUNEN B.V. EN MAG ZONDER SCHRIFTELIJKE TOESTEMMING DER EIGENARES NIET WORDEN VERMENIGVULDIGD, NOCH VOOR DERDEN WORDEN GEBRUIKT OF AAN DERDEN TER INZAGE WORDEN VERSTREKT. (THIS DRAWING REMAINS PROPERTY OF HYDRO B.V. IN DRUNEN AND MAY WITHOUT THE WRITTEN PERMISSION OF THE OWNER NOT BE MULTIPLIED, BE USED FOR THIRD PARTIES OR BE GIVEN TO THIRD PARTIES FOR PERUSAL.)		SCHAAL (SCALE) 1 : 64	ORG.DAT 01-11-01			
					BENAMING (NAME) Con. lichtmast 10,00 m					CONSTRUCTEUR (DRAWN BY) PE	REV.DAT 27-12-01			
										PARAAF (SIGN) BvB	MUT.DAT 27-12-01			
		27-12-01	DATUM (DATE)		TOLERANTIES VOLGENS EN40 TENZIJ ANDERS VERMELD. (TOLERANCES BY EN40 UNLESS SPECIFIED OTHERWISE)		AFMETINGEN IN MM TENZIJ ANDERS VERMELD. (DIMENSIONS IN MM UNLESS SPECIFIED OTHERWISE)		AMERIKAANSE PROJECTIE (AMERICAN PROJECTION)		TEKENINGNUMMER (DRAWINGNUMBER) 1310017501		LAATSTE REVISIE (LAST REVISION) 1	
-2	-1	1	REV. (REV.)											

14. Aluminium uithoudermast LPH 10,0 meter

Hydro 0910020002

Besteksomschrijving:

Lichtmast: uithoudermast

Uitvoering volgens tekening nr: Hydro 0910020002

Lichtmast van aluminium

Uitvoeringsvorm: conisch

Nominale masthoogte: 10,0 meter (wanddikte 4,0 mm)

Lengte dubbele uithouder: 1.250 mm, diameter 76 mm

Beschermingswijze: standaard is blank geschuurd

Deursluiting: dubbele driekant schuifsluiting

Lengte van het grondstuk: 1.700 mm (conform EN 40-2)


Grondbescherming: corrosiewerende tape met 2-delige PP maaiveldbeschermer zwart

Cradle to Cradle^{CM} Zilver gecertificeerd

Specificaties conform hoofdstuk 34 Bouwstoffen aluminium lichtmasten

Mast geschikt voor OVL aansluitmodule CAM

Mast sterktetechnisch berekend met een technische levensduur van 40 jaar, windgebied 3 terreincategorie 2 met een kofferarmatuur 12 kg en scx 0,06.

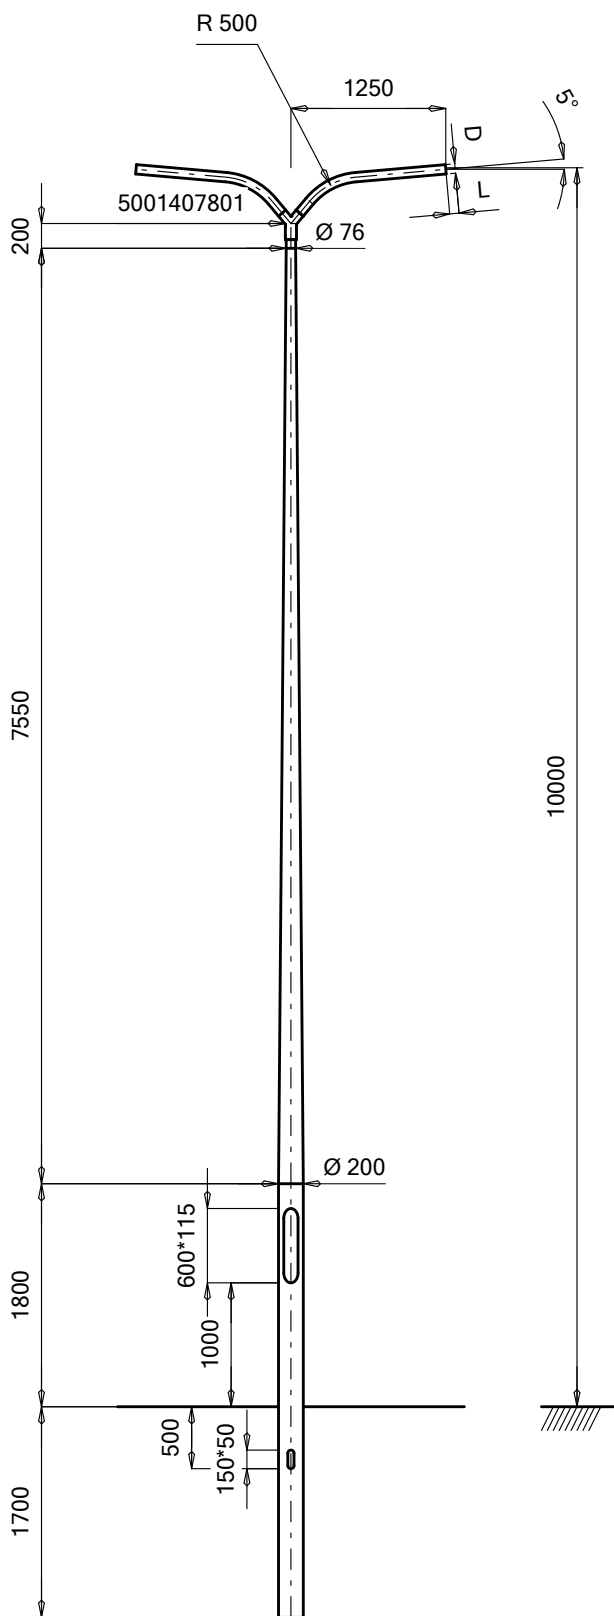

CoG: 4900 mm
Wanddikte: 4.0 mm
Gewicht: 69.7 kg

Deel 3		
Deel 2	3207812501	DU 1250-05 Top 76 - D76
Deel 1	4709620005	Con. onderpaal 9,55 m

			OMSCHRIJVING (DESCRIPTION)	MATERIAAL (MATERIAL)	EN AW-6060 T66		OPMERKING (REMARKS)	Toleranties op buigradii tussen 0 en +10%			
				BENAMING (NAME)	Hydro Extrusion Drunen B.V.		Con. lichtmast 10,00 m	DEZE TEKENING IS EIGENDOM VAN HYDRO EXTRUSION DRUNEN B.V. EN MAG ZONDER SCHRIFTELIJKE TOESTEMMING DER EIGENARES NIET WORDEN VERMENIGVULDIGD, NOCH VOOR DERDEN WORDEN GEBRUIKT OF AAN DERDEN TER INZAGE WORDEN VERSTREKT. (THIS DRAWING REMAINS PROPERTY OF HYDRO B.V. IN DRUNEN AND MAY WITHOUT THE WRITTEN PERMISSION OF THE OWNER NOT BE MULTIPLIED, BE USED FOR THIRD PARTIES OR BE GIVEN TO THIRD PARTIES FOR PERUSAL.)	SCHAAL (SCALE)	1 : 64	ORG.DAT 14-03-05
									CONSTRUCTEUR (DRAWN BY)	PE	REV.DAT
									PARAAF (SIGN)		MUT.DAT 14-03-05
			DATUM (DATE)	TOLERANTIES VOLGENS EN40 TENZIJ ANDERS VERMELD. (TOLERANCES BY EN40 UNLESS SPECIFIED OTHERWISE)		AFMETINGEN IN MM TENZIJ ANDERS VERMELD. (DIMENSIONS IN MM UNLESS SPECIFIED OTHERWISE)	AMERIKAANSE PROJECTIE (AMERICAN PROJECTION)	TEKENINGNUMMER (DRAWINGNUMBER)		LAATSTE REVISIE (LAST REVISION)	
-2	-1	REV.		0910020002							

15. BOUWSTOFFEN ALUMINIUM LICHTMASTEN

(informatie voor RAW hoofdstuk 34)

- 01 Alle lichtmasten dienen te voldoen aan de eisen zoals gesteld in NEN-EN40.
- 02 De Aluminium lichtmasten moeten voldoen aan de volgende specificaties.
- 02.01 Materiaal: EN-AW-6060T66.
- 02.02 Standaard oppervlakte behandeling: blank geschuurd, tenzij anders aangegeven.
- 03 Zonder overgang passend inspectieluik, met dubbel driekant schuifsluiting
- 04 De montagerail dient minimaal een lengte te hebben die gelijk is aan de hoogte van de lichtmast deur. De gelaste montagerail dient geïntegreerd te zijn in een gelast deur verstevigingsprofiel 5+ en op gelijke hoogte ten opzichte van het inspectieluik te zijn geplaatst. De montagerail dient te zijn voorzien van twee onverliesbare glijmoeren, voorzien van M6 schroefdraad en een aardbout M8.
- 05 Het grondstuk tot 250 mm boven maaiveld moet uitwendig zijn voorzien van een grondbescherming corrosiewerende tape. Tevens is grondstuk voorzien van kabelinvoergat 150x50 mm.
- 06 Alle aluminium lichtmasten moeten zijn voorzien van 2-delige PP klikmaaiveldbeschermer zwart, af fabriek.
- 07 Geleverde masten dienen te zijn voorzien van een CE-keurmerk.
- 08 Cradle to Cradle gecertificeerde masten met de volgende eigenschappen:
- 08.01 De samenstelling van de geleverde producten is bekend tot op 100 PPM, ook als het gaat om gerecycled materiaal.
- 08.02 Voor de lichtmasten is gedefinieerd voor welk gebruik en welke gebruiksperiode het product ontworpen is en voor welke kringloop de onderdelen bedoeld zijn.
- 08.03 Het product bevat geen bekende toxische materialen in de beoogde specifieke toepassing.
- 08.04 Producten bestemd voor een technische kringloop bevatten zoveel mogelijk materialen die goed recyclebaar zijn, en geen schade voor de gezondheid veroorzaken tijdens de gebruiksperiode.
- 08.05 Een zo groot mogelijk deel van de materialen in het product is recyclebaar of composteerbaar en gerecycled of snel hernieuwbaar.
- 08.06 Producten zijn gescheiden inzamelbaar
- 08.07 Producten zijn eenvoudig demontabel
- 08.08 Leverancier levert producten die lucht-, bodem-, en waterkwaliteit niet nadelig beïnvloeden.
- 08.09 Leverancier gebruikt zelf duurzame energie voor het eigen productieproces.