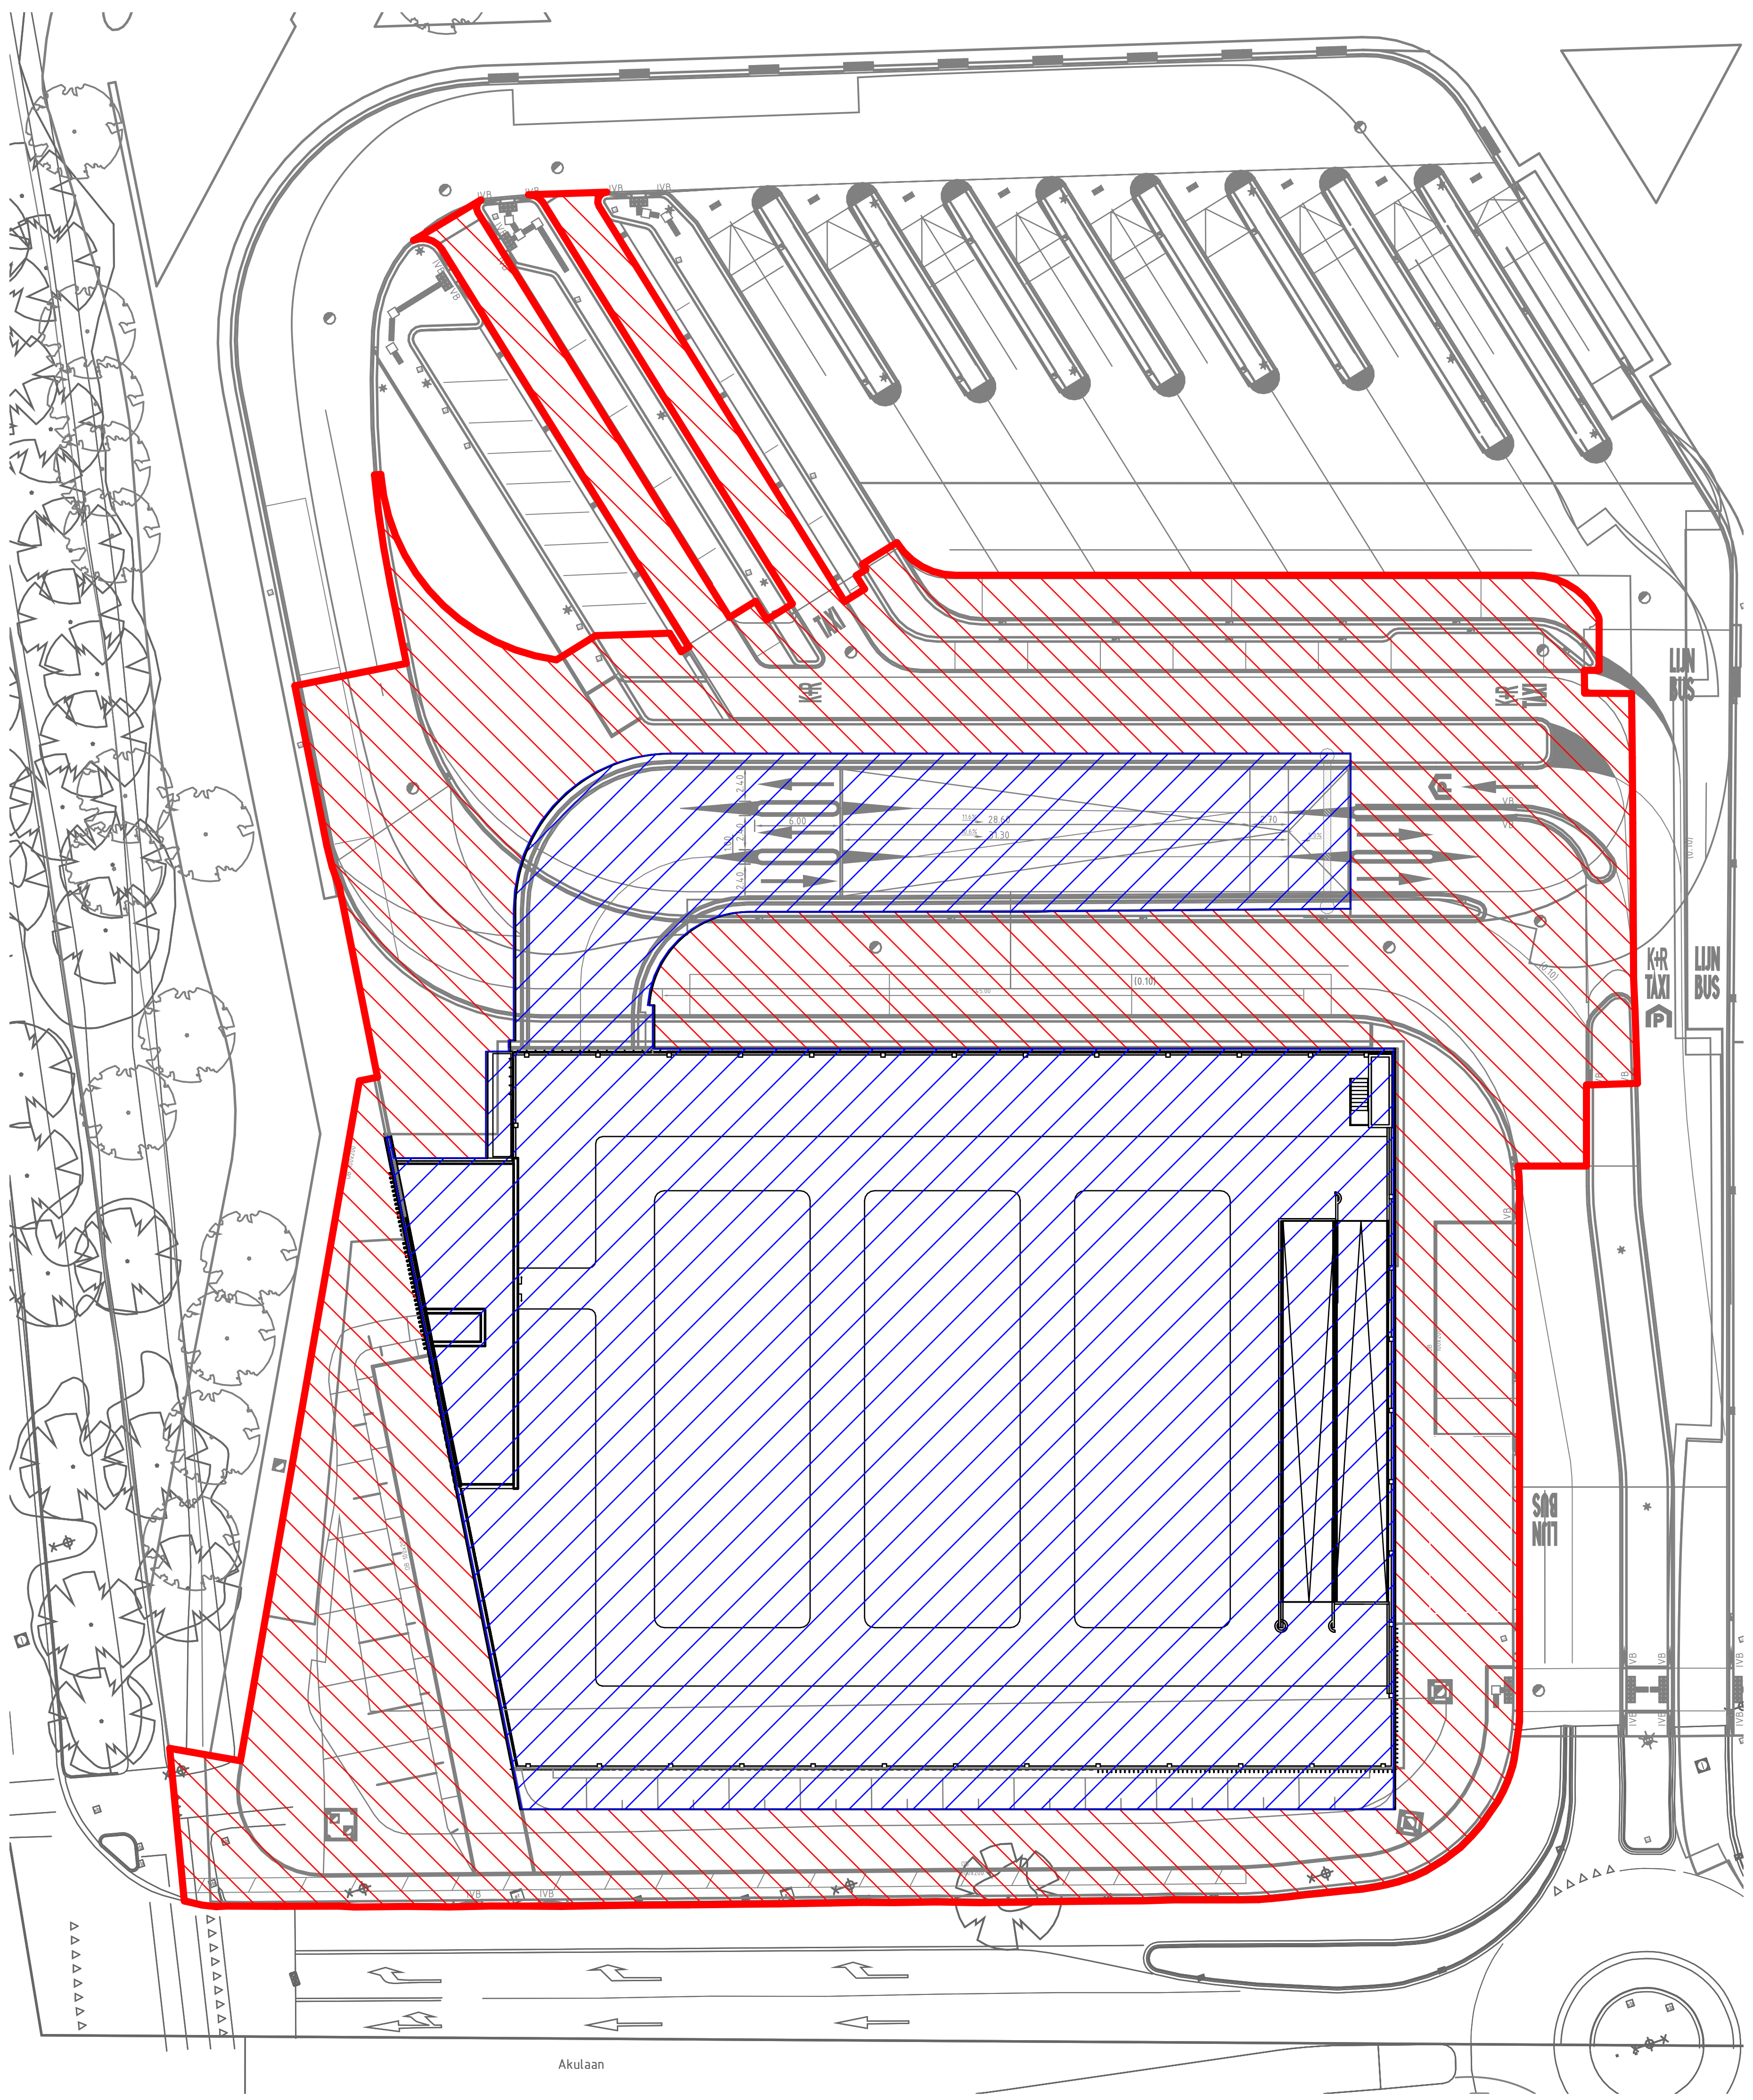

## DEM-Demarcatietekening + Scope

schaal: 1 : 500

| | |
|---|---|
| — | Demarcatie onderdelen I. P&R Garage, II. Civieltechnische scope en IV. Beeldkwaliteit zoals beschreven in paragraaf 1.3.4. van de Vraagspecificatie Proces en 1.3.2. van Vraagspecificatie Eisen. |
| 🟥 | Demarcatie onderdeel III. Wegbouwkundige scope zoals beschreven in paragraaf 1.3.4. van de Vraagspecificatie Proces en 1.3.2. van Vraagspecificatie Eisen. |

## Opmerkingen

Alle maten in het werk na te meten
Maten in millimeters, tenzij anders vermeld
Materiaalmaten in mm, tenzij anders vermeld
Peilmaten in meters t.o.v. N.A.P., tenzij anders vermeld
Diameters in mm, tenzij anders vermeld
Buitenmaatvoering tot en met bevestiging gevel, geveldelen zijn variabel
Geveltekeningen zijn leidend voor de gevelindeling
Weergave constructie indicatief
BKP leidend voor beeldkwaliteit/esthetiek
Kleur -en materiaalstaat leidend voor afwerkingen

| versie | omschrijving | getekend | gecontroleerd | akkoord | datum |
|---|---|---|---|---|---|
| 4 | Update onderlegger | VP | | | 16-05-2024 |
| 3 | Aanbestedingsdossier | VP | KC | | 02-05-2024 |
| 2 | | VP | | | 12-04-2024 |
| 1 | Eerste uitgave | VP | | | 21-12-2023 |

opdrachtgever
Gemeente Ede

project
P+R Ede-Wageningen

omschrijving
Demarcatie+Scope
1:500

Royal HaskoningDHV
Enhancing Society Together
HaskoningDHV Nederland B.V.
Mobility & Infrastructure

documentstatus: Concept
documentversie: 4

formaat: A2
schaal: As indicated
fase: Omgevingsvergunning
bladnr.
van

projectnummer / tekeningnummer
BE8557-RHD-ZZ-XX-ED- PLT-000

v2023.0
documentsoort
Taalcode

Filename : C:\Users\925503\OneDrive - Royal HaskoningDHV\BE8557 Technical Data\Ede - contract 3 P&R\Herstart november 2023\Revit\BE8557_Ede P&R_240402.rvt

Voetgangersverbinding tussen station en kruispunt Akulaan-Klinkerbergweg dient gedurende de realisatie beschikbaar te zijn voor voetgangers

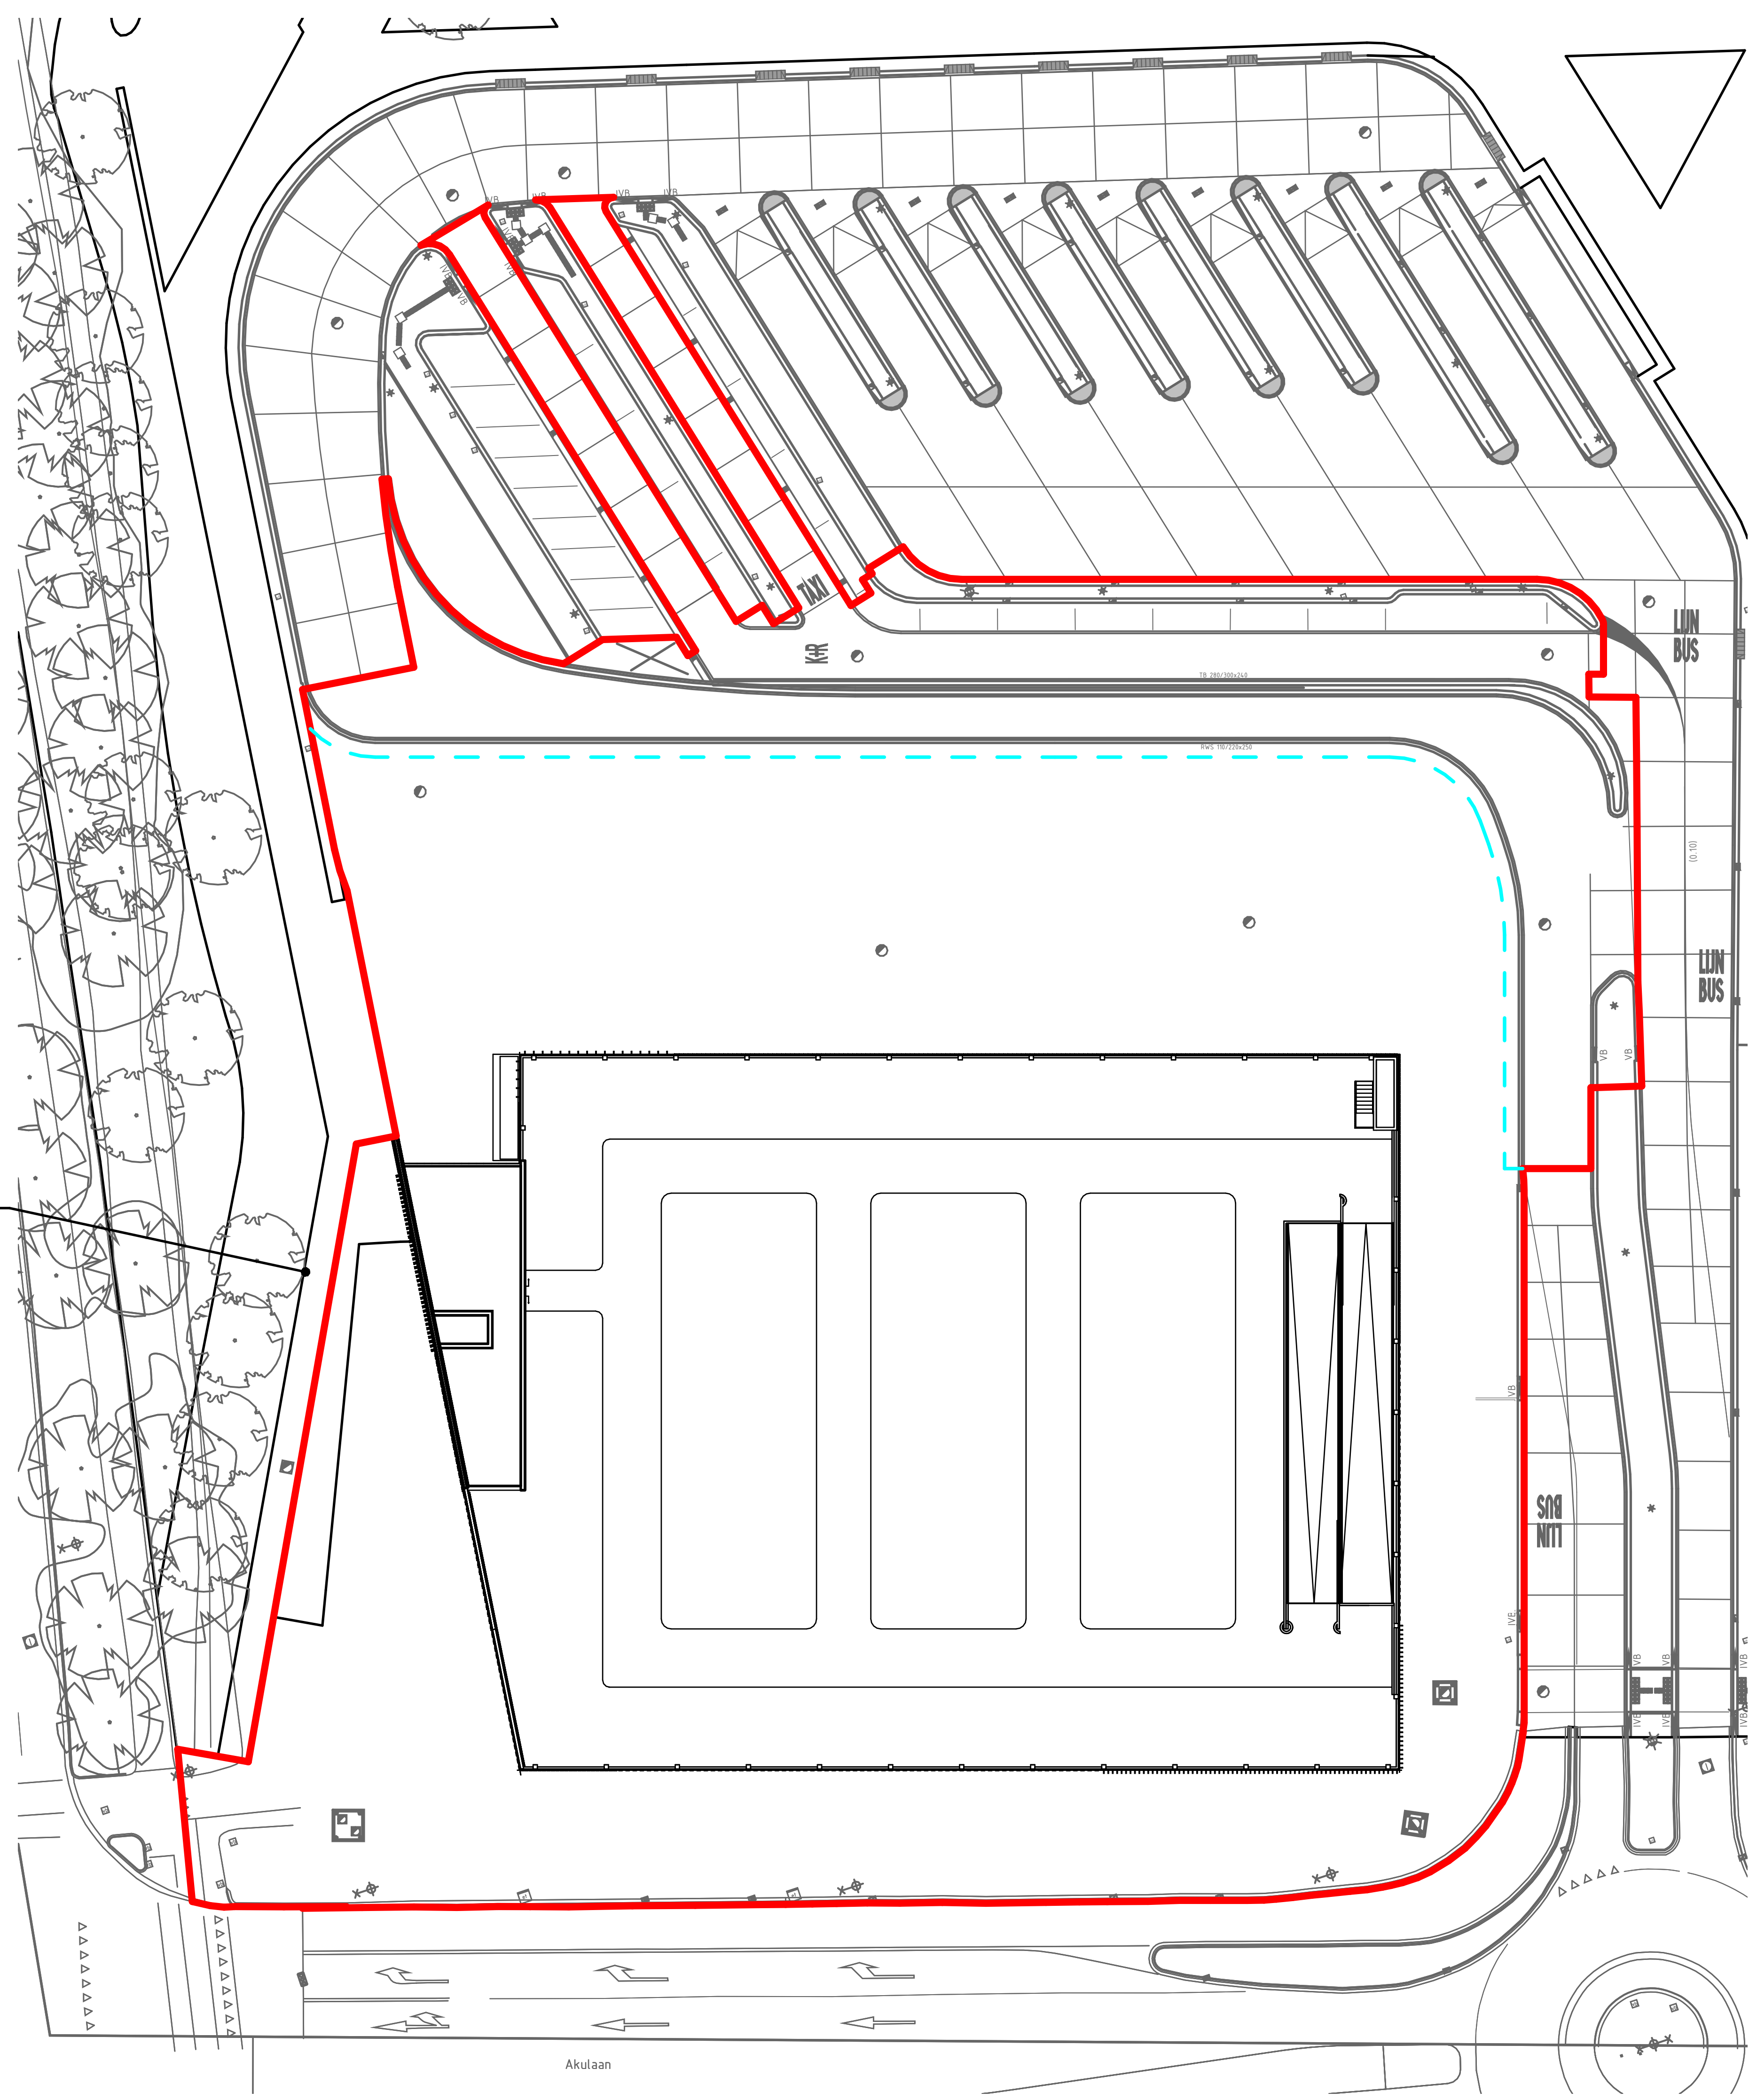

Scopegrens totale opgave

Tijdelijke werkgrens

## Opmerkingen

Alle maten in het werk na te meten
Maten in millimeters, tenzij anders vermeld
Materiaalmaten in mm, tenzij anders vermeld
Peilmaten in meters t.o.v. N.A.P., tenzij anders vermeld
Diameters in mm, tenzij anders vermeld
Buitenmaatvoering tot en met bevestiging gevel, geveldelen zijn variabel
Geveltekeningen zijn leidend voor de gevelindeling
Weergave constructie indicatief
BKP leidend voor beeldkwaliteit/esthetiek
Kleur -en materiaalstaat leidend voor afwerkingen

| versie | omschrijving | getekend | gecontroleerd | akkoord | datum |
|---|---|---|---|---|---|
| 4 | Aanpassing scopegrens | VP | | | 08-05-2024 |
| 3 | Aanbestedingsdossier | VP | KC | | 02-05-2024 |
| 2 | | VP | | | 12-04-2024 |
| 1 | Eerste uitgave | VP | | | 21-12-2023 |

opdrachtgever
Gemeente Ede

project
P+R Ede-Wageningen

omschrijving
Situatietekening (tijdelijke busbaan)
1:500

Royal HaskoningDHV
Enhancing Society Together
HaskoningDHV Nederland B.V.
Mobility & Infrastructure

documentstatus: Concept
documentversie: 4

formaat: A2
schaal: As indicated
fase: Omgevingsvergunning
bladnr.
van

projectnummer / tekeningnummer
BE8557-RHD-ZZ-XX-ED- PLT-00

v2023.0

documentsoort
Taalcode

Filename : C:\Users\925503\OneDrive - Royal HaskoningDHV\BE8557 Technical Data\Ede - contract 3 P&R\Herstart november 2023\Revit\BE8557_Ede P&R_240402.rvt

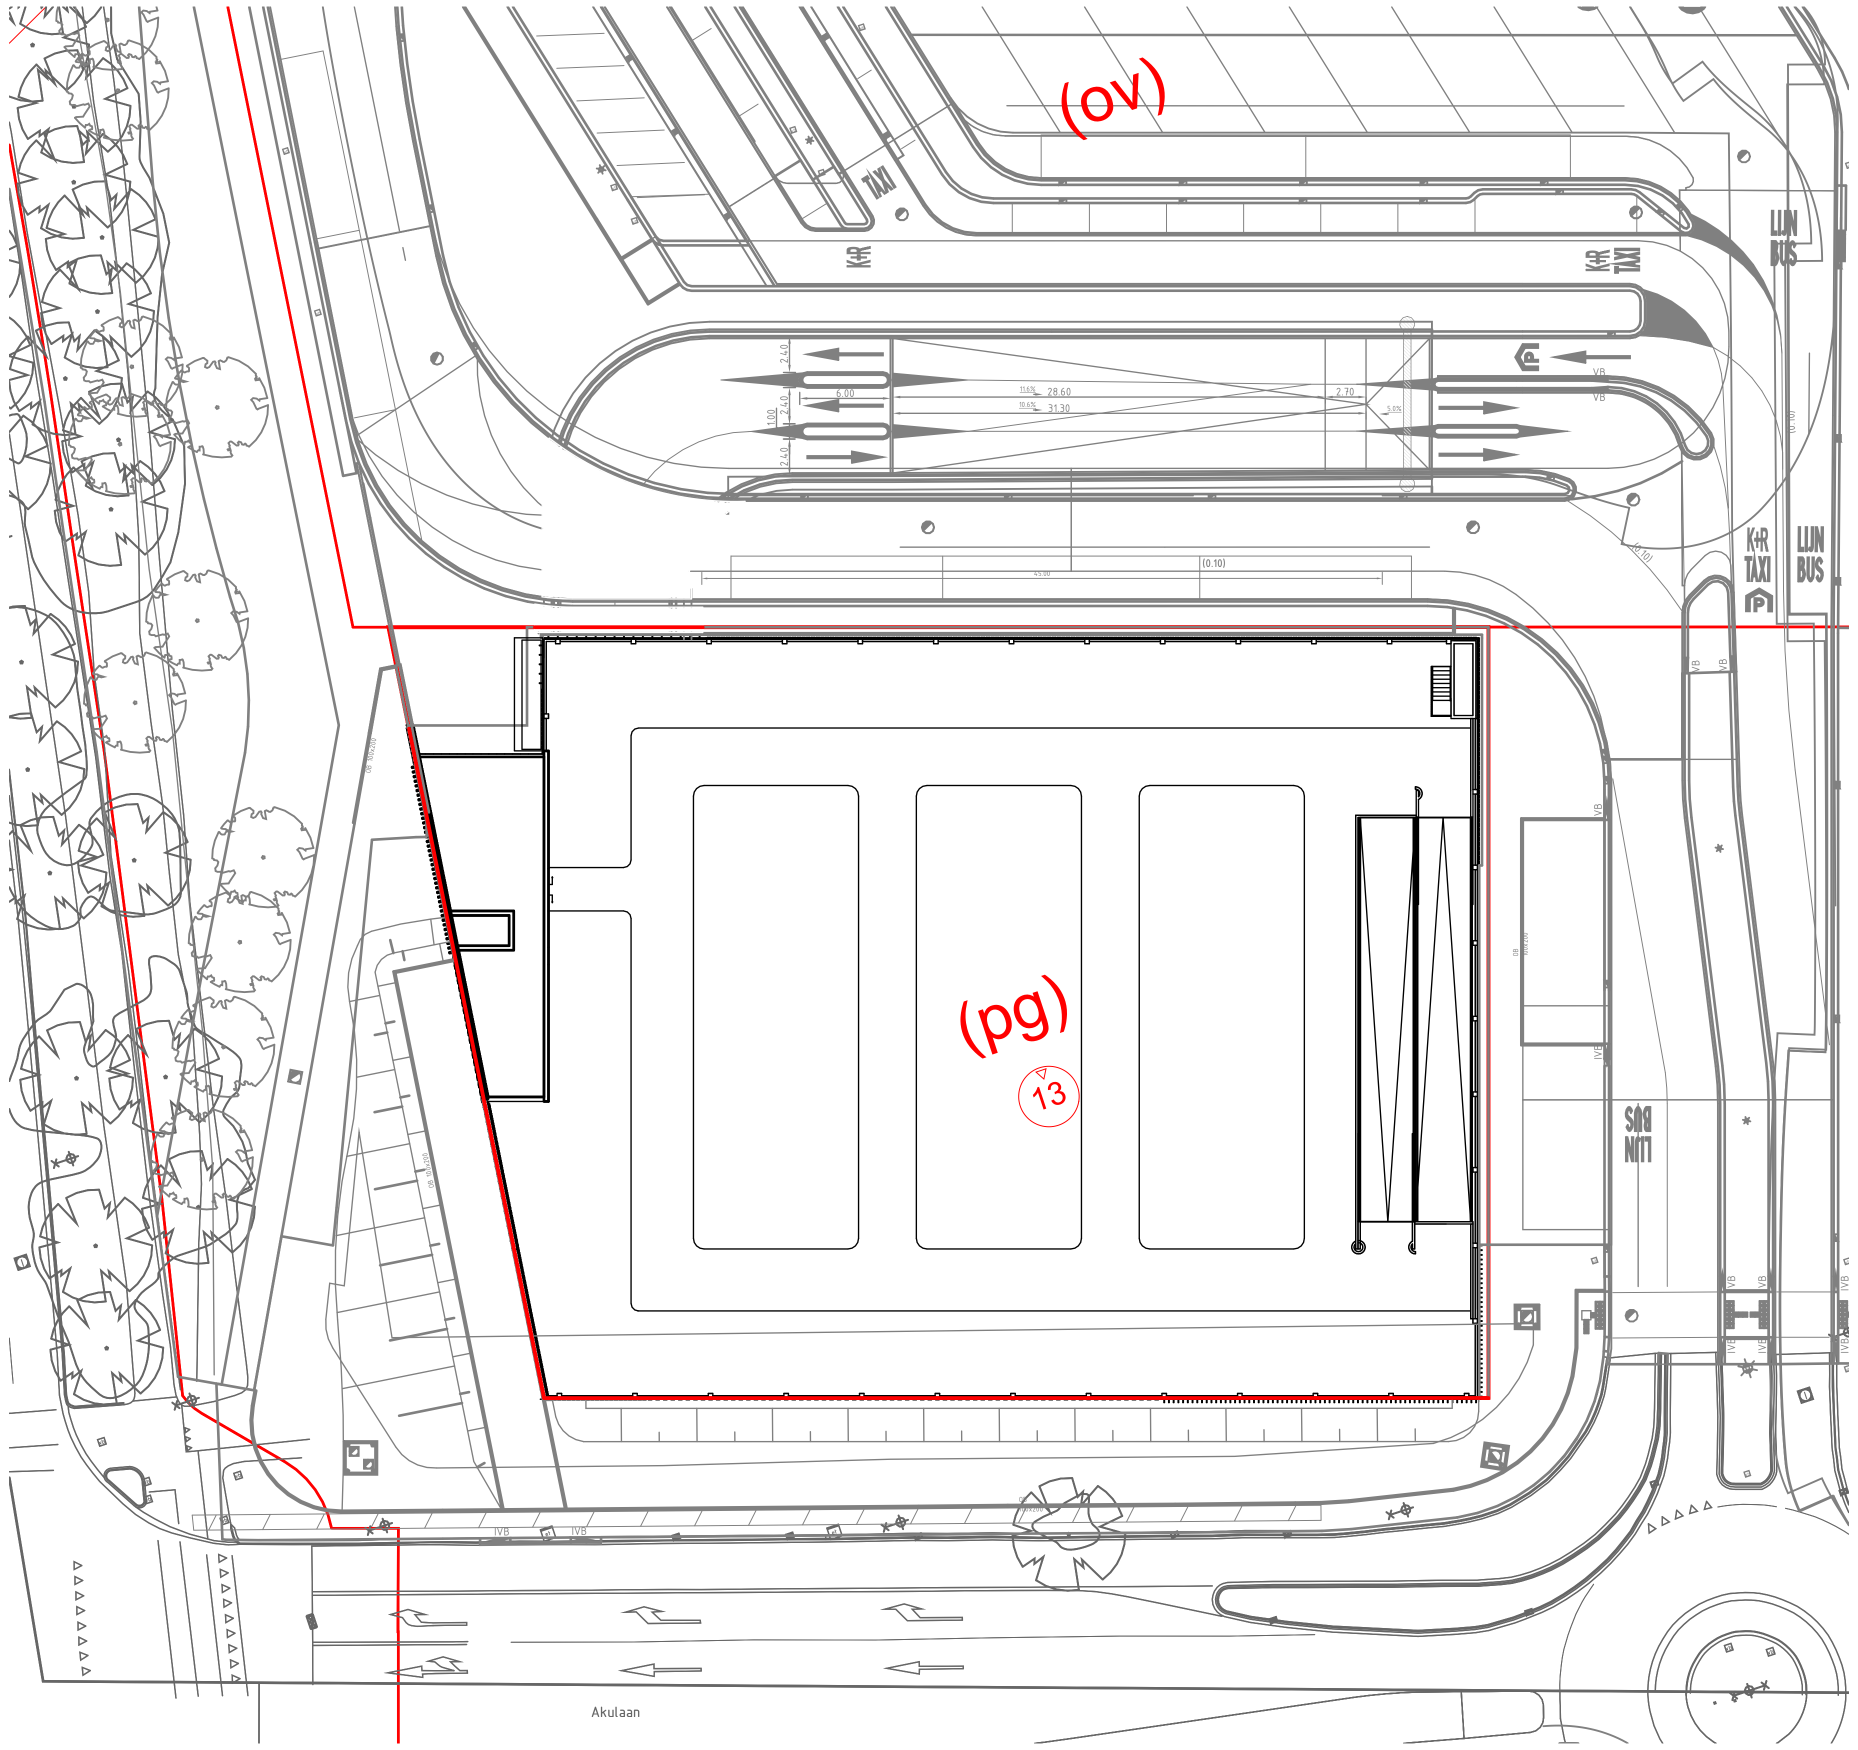

— Grenzen bestemmingsplan

## Opmerkingen

Alle maten in het werk na te meten
Maten in millimeters, tenzij anders vermeld
Materiaalmaten in mm, tenzij anders vermeld
Peilmaten in meters t.o.v. N.A.P., tenzij anders vermeld
Diameters in mm, tenzij anders vermeld
Buitenmaatvoering tot en met bevestiging gevel, geveldelen zijn variabel
Geveltekeningen zijn leidend voor de gevelindeling
Weergave constructie indicatief
BKP leidend voor beeldkwaliteit/esthetiek
Kleur -en materiaalstaat leidend voor afwerkingen

| | | | | | |
|---|---|---|---|---|---|
| | | | | | |
| | | | | | |
| | | | | | |
| 4 | Update onderlegger | VP | | | 16-05-2024 |
| 3 | Aanbestedingsdossier | VP | KC | | 02-05-2024 |
| 2 | | VP | | | 12-04-2024 |
| 1 | Eerste uitgave | VP | | | 21-12-2023 |
| versie | omschrijving | getekend | gecontroleerd | akkoord | datum |

opdrachtgever
Gemeente Ede

project
P+R Ede-Wageningen

omschrijving
Situatietekening
1:500

HaskoningDHV Nederland B.V.
Mobility & Infrastructure

documentstatus
Concept

documentversie
4

formaat
A2

schaal
As indicated

fase
Omgevingsvergunning

bladnr.

van

projectnummer / tekeningnummer
BE8557-RHD-ZZ-XX-ED- PLT-0

v2023.0

documentsoort

Taalcode

Filename : C:\Users\925503\OneDrive - Royal HaskoningDHV\BE8557 Technical Data\Ede - contract 3 P&R\Herstart november 2023\Revit\BE8557_Ede P&R_240402.rvt

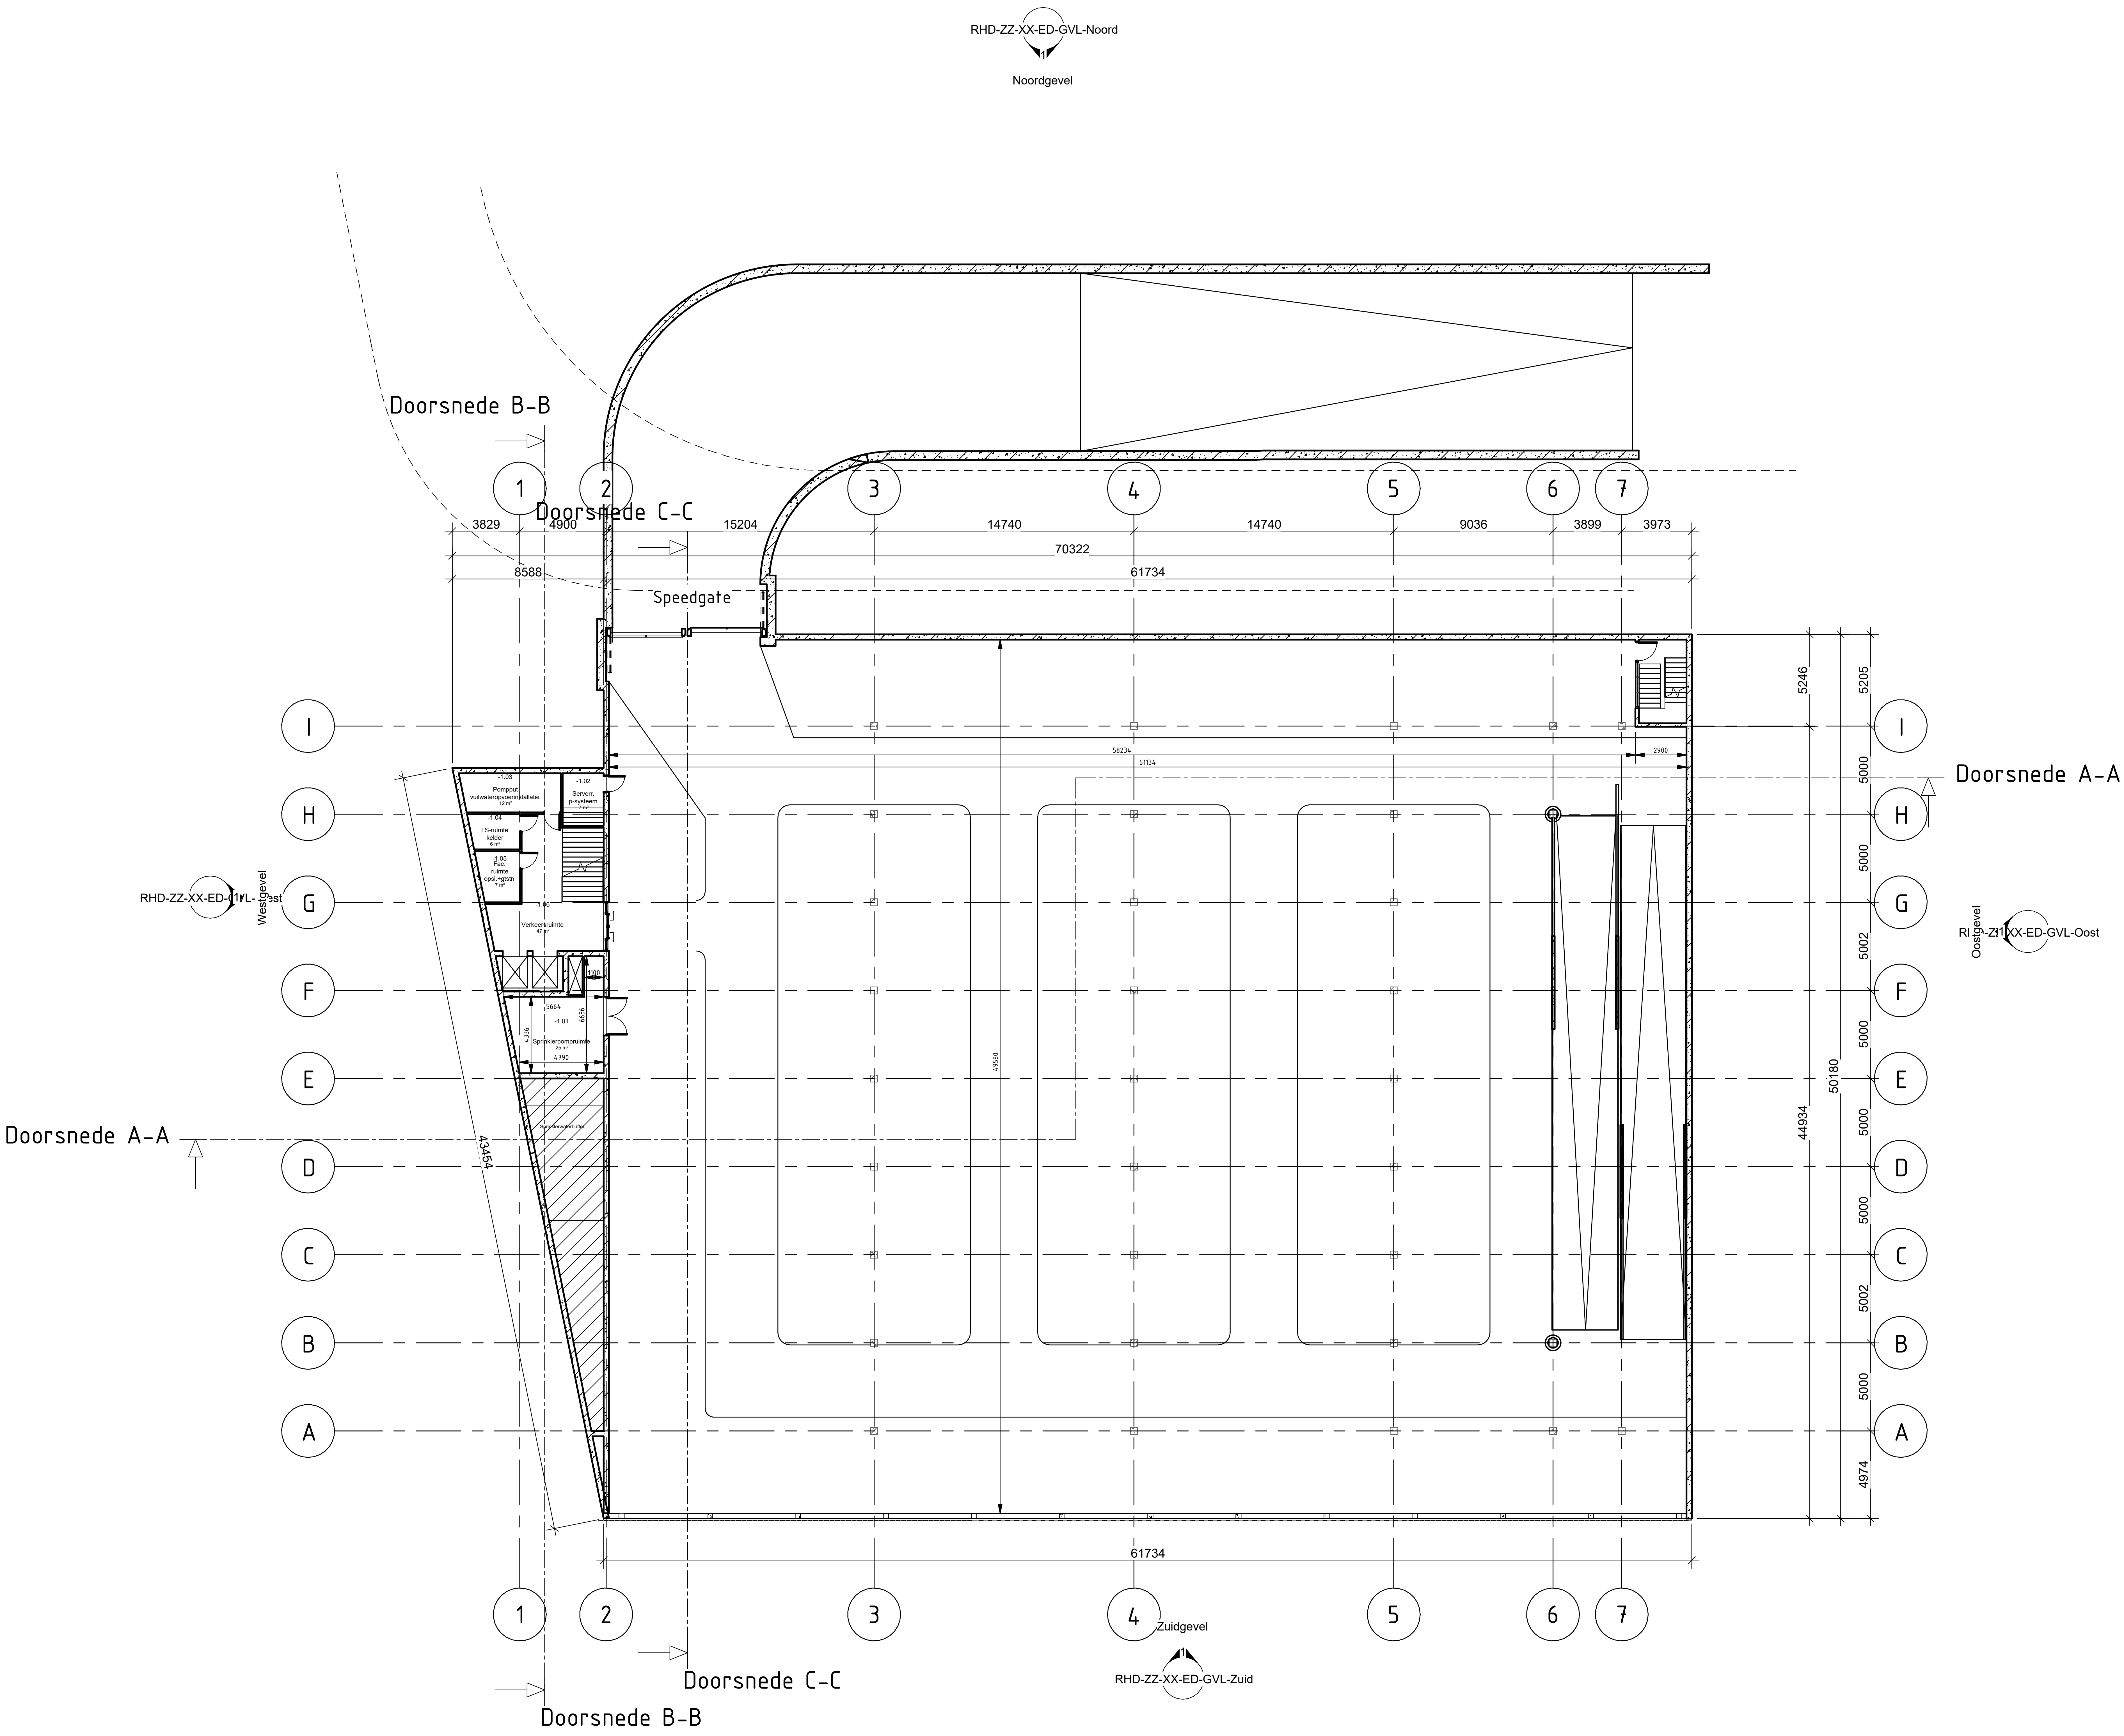
RHD-ZZ-XX-ED-GVL-Noord
Noordgevel
Doorsnede B-B
Doorsnede C-C
Speedgate
1
2
3
4
5
6
7
3829
4900
15204
14740
14740
9036
3899
3973
70322
8588
61734
58234
61734
2900
5246
5205
5000
5000
5002
5000
5000
5000
5002
5000
4974
44934
50180
I
H
G
F
E
D
C
B
A
Doorsnede A-A
RHD-ZZ-XX-ED-GVL-West
Westgevel
RHD-ZZ-XX-ED-GVL-Oost
Oostgevel
-1.03
Pompput vuilwateropvoerinstallatie
12 m²
-1.02
Serverr. p-systeem
7 m²
-1.04
LS-ruimte kelder
6 m²
-1.05
Fac. ruimte opsl.+gtstn
7 m²
-1.06
Verkeersruimte
47 m²
1100
5664
6636
4336
-1.01
Sprinklerpompruimte
25 m²
4790
Sprinklerwaterbuffer
43454
61734
Zuidgevel
RHD-ZZ-XX-ED-GVL-Zuid

## Ruimtestaat

| Verdieping | Ruimtenummer | Ruimtenaam | Oppervlakte |
|---|---|---|---|
| Kelder | -1.01 | Sprinklerpompruimte | 25 m² |
| | -1.02 | Serverr. p-systeem | 7 m² |
| | -1.03 | Pompput vuilwateropvoer installatie | 12 m² |
| | -1.04 | LS-ruimte kelder | 6 m² |
| | -1.05 | Fac. ruimte opsl.+gtstn | 7 m² |
| | -1.06 | Verkeersruimte | 47 m² |
| Begane grond | 0.01 | TR water | 5 m² |
| | 0.02 | Facilitaire ruimte | 6 m² |
| | 0.03 | Inkoopruimte | 9 m² |
| | 0.04 | Traforuimte | 15 m² |
| | 0.05 | Hfd.verd.inr. LS-ruimte | 11 m² |
| | 0.06 | Beheerder P+R | 13 m² |
| | 0.06a | Server-/ Exploitatieruimte | 5 m² |
| | 0.07 | Verkeersruimte | 56 m² |
| 1e verdieping | 1.01 | Toezichthouder /Werkkracht | 35 m² |
| | 1.02 | Technische ruimte Klimaatinstallatie | 10 m² |
| | 1.03 | Fac. ruimte | 7 m² |
| | 1.04 | Verkeersruimte | 28 m² |
| 2e verdieping | 2.01 | Reservering TR | 35 m² |
| | 2.02 | LS ruimte 2e verd. | 10 m² |
| | 2.03 | Fac. ruimte | 7 m² |
| | 2.04 | Verkeersruimte | 20 m² |
| | 2.05 | Fac. ruimte | 7 m² |
| 3e verdieping | 2.06 | LS ruimte 3e verd. | 12 m² |
| | 2.07 | Verkeersruimte | 20 m² |
| | 2.08 | Olietank noodaggregaat | 14 m² |

## Legenda

| | |
|---|---|
| ▨ | Gewapend beton |
| ▨ | Hout |
| ▨ | Staal |

## Opmerkingen

Alle maten in het werk na te meten
Maten in millimeters, tenzij anders vermeld
Materiaalmaten in mm, tenzij anders vermeld
Peilmaten in meters t.o.v. N.A.P., tenzij anders vermeld
Diameters in mm, tenzij anders vermeld
Buitenmaatvoering tot en met bevestiging gevel, geveldelen zijn variabel
Geveltekeningen zijn leidend voor de gevelindeling
Weergave constructie indicatief
BKP leidend voor beeldkwaliteit/esthetiek
Kleur -en materiaalstaat leidend voor afwerkingen

| versie | omschrijving | getekend | gecontroleerd | akkoord | datum |
|---|---|---|---|---|---|
| 3 | Update onderlegger | VP | | | 16-05-2024 |
| 2 | Aanbestedingsdossier | VP | KC | | 02-05-2024 |
| 1 | | VP | | | 12-04-2024 |

opdrachtgever
Gemeente Ede

project
P+R Ede-Wageningen

omschrijving
-1 Kelderverdieping
1:200

HaskoningDHV Nederland B.V.
Mobility & Infrastructure

| documentstatus | documentversie |
|---|---|
| Concept | 3 |

projectnummer / tekeningnummer
BE8557-RHD-ZZ-XX-ED- PLT-1

| formaat | schaal | fase | bladnr. | van |
|---|---|---|---|---|
| A1 | As indicated | Omgevingsvergunning | | |

documentsoort
Taalcode
v2023.0

Filename : C:\Users\925503\OneDrive - Royal HaskoningDHV\BE8557 Technical Data\Ede - contract 3 P&R\Herstart november 2023\Revit\BE8557_Ede P&R_240402.rvt

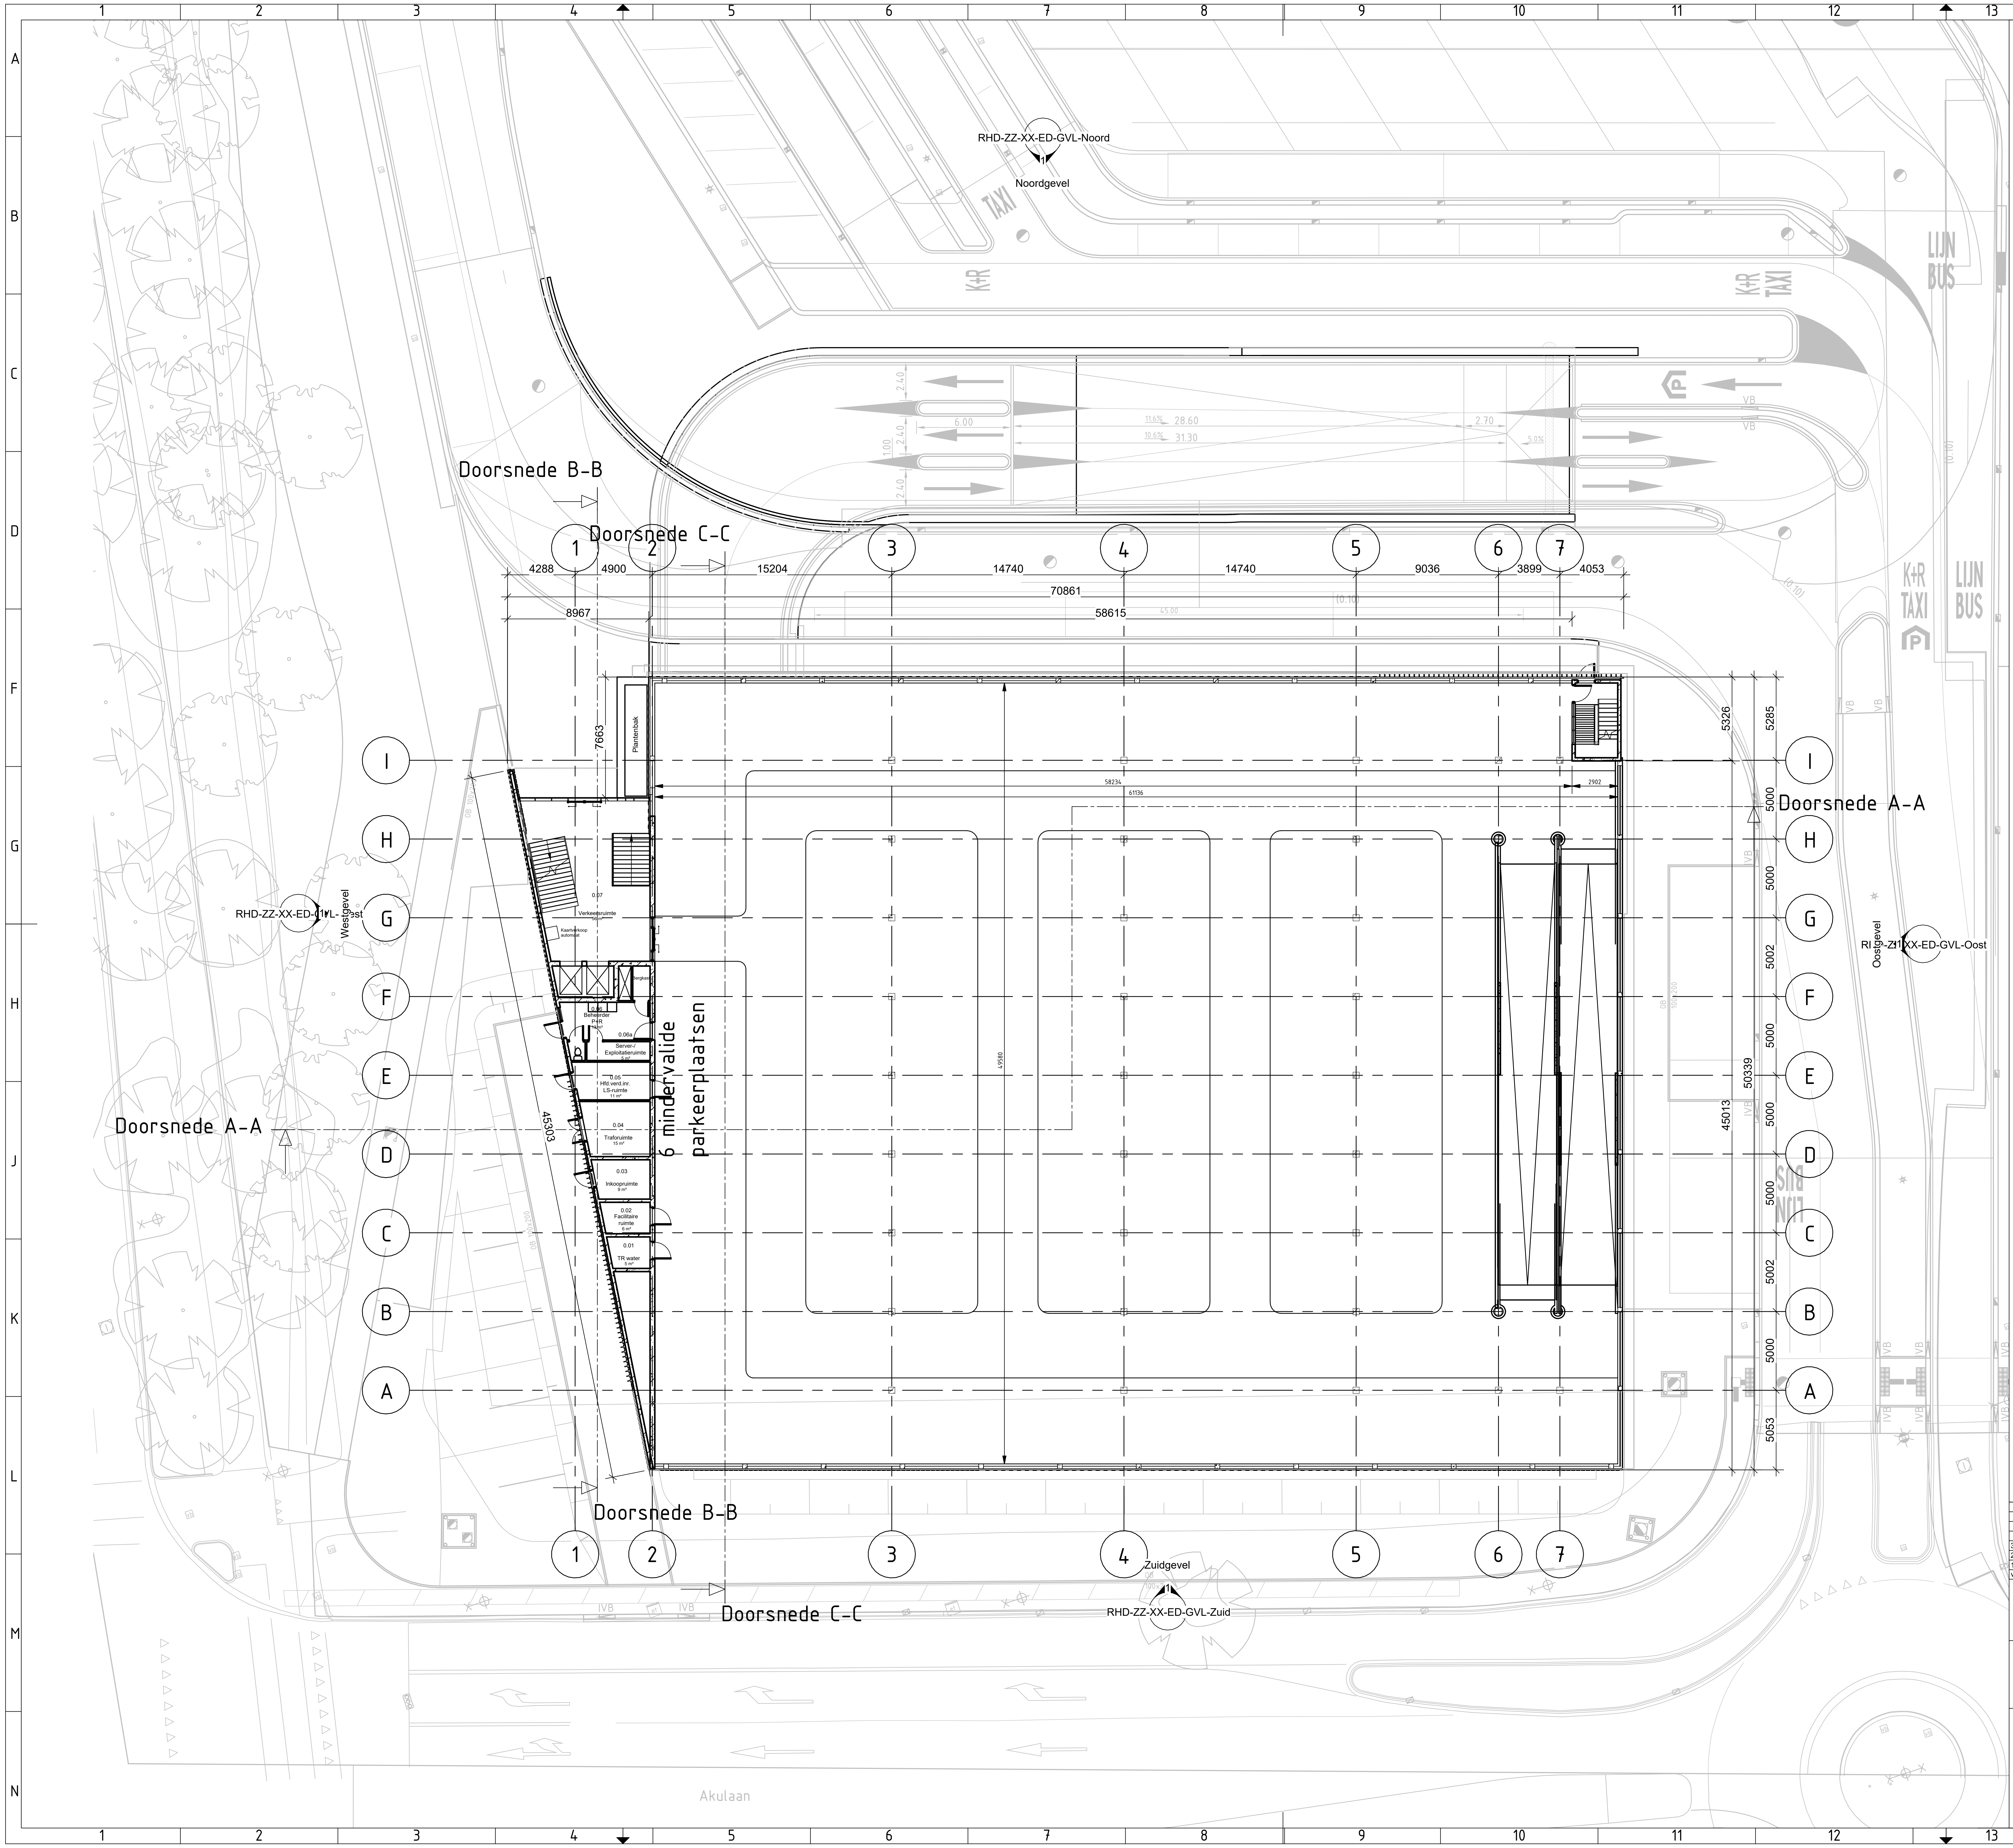
RHD-ZZ-XX-ED-GVL-Noord
Noordgevel
Doorsnede B-B
Doorsnede C-C
Doorsnede A-A
1
2
3
4
5
6
7
I
H
G
F
E
D
C
B
A
4288
4900
15204
14740
14740
9036
3899
4053
70861
8967
58615
7663
5326
5285
5000
5000
5002
5000
50339
45013
5000
5000
5002
5000
5053
45303
Plantenbak
Verkeersruimte
0.07
0.06a
Server-/ Exploitatieruimte
Beheerder P+R
0.05
Hfd.verd.inr. LS-ruimte
0.04
Traforuimte
0.03
Inkoopruimte
0.02
Facilitaire ruimte
0.01
TR water
6 mindervalide parkeerplaatsen
RHD-ZZ-XX-ED-GVL-Oost
Westgevel
Oostgevel
Zuidgevel
RHD-ZZ-XX-ED-GVL-Zuid
TAXI
K+R
LIJN BUS
Akulaan

## Ruimtestaat

| Verdieping | Ruimtenummer | Ruimtenaam | Oppervlakte |
|---|---|---|---|
| Kelder | -1.01 | Sprinklerpompruimte | 25 m² |
| | -1.02 | Serverr. p-systeem | 7 m² |
| | -1.03 | Pompput vuilwateropvoer installatie | 12 m² |
| | -1.04 | LS-ruimte kelder | 6 m² |
| | -1.05 | Fac. ruimte opsl.+gtstn | 7 m² |
| | -1.06 | Verkeersruimte | 47 m² |
| Begane grond | 0.01 | TR water | 5 m² |
| | 0.02 | Facilitaire ruimte | 6 m² |
| | 0.03 | Inkoopruimte | 9 m² |
| | 0.04 | Traforuimte | 15 m² |
| | 0.05 | Hfd.verd.inr. LS-ruimte | 11 m² |
| | 0.06 | Beheerder P+R | 13 m² |
| | 0.06a | Server-/ Exploitatieruimte | 5 m² |
| | 0.07 | Verkeersruimte | 56 m² |
| 1e verdieping | 1.01 | Toezichthouder /Werkkracht | 35 m² |
| | 1.02 | Technische ruimte Klimaatinstallatie | 10 m² |
| | 1.03 | Fac. ruimte | 7 m² |
| | 1.04 | Verkeersruimte | 28 m² |
| 2e verdieping | 2.01 | Reservering TR | 35 m² |
| | 2.02 | LS ruimte 2e verd. | 10 m² |
| | 2.03 | Fac. ruimte | 7 m² |
| | 2.04 | Verkeersruimte | 20 m² |
| | 2.05 | Fac. ruimte | 7 m² |
| 3e verdieping | 2.06 | LS ruimte 3e verd. | 12 m² |
| | 2.07 | Verkeersruimte | 20 m² |
| | 2.08 | Olietank noodaggregaat | 14 m² |

## Legenda

| | |
|---|---|
| ▨ | Gewapend beton |
| ▨ | Hout |
| ▨ | Staal |

## Opmerkingen

Alle maten in het werk na te meten
Maten in millimeters, tenzij anders vermeld
Materiaalmaten in mm, tenzij anders vermeld
Peilmaten in meters t.o.v. N.A.P., tenzij anders vermeld
Diameters in mm, tenzij anders vermeld
Buitenmaatvoering tot en met bevestiging gevel, geveldelen zijn variabel
Geveltekeningen zijn leidend voor de gevelindeling
Weergave constructie indicatief
BKP leidend voor beeldkwaliteit/esthetiek
Kleur -en materiaalstaat leidend voor afwerkingen

| versie | omschrijving | getekend | gecontroleerd | akkoord | datum |
|---|---|---|---|---|---|
| 3 | Update onderlegger | VP | | | 16-05-2024 |
| 2 | Aanbestedingsdossier | VP | KC | | 02-05-2024 |
| 1 | | VP | | | 12-04-2024 |

opdrachtgever
Gemeente Ede

project
P+R Ede-Wageningen

omschrijving
0 Begane Grond
1:200

Royal HaskoningDHV
Enhancing Society Together
HaskoningDHV Nederland B.V.
Mobility & Infrastructure

documentstatus: Concept
documentversie: 3

formaat: A1
schaal: As indicated
fase: Omgevingsvergunning
bladnr.
van

projectnummer / tekeningnummer
BE8557-RHD-ZZ-XX-ED- PLT-2

v2023.0

documentsoort
Taalcode

Filename : C:\Users\925503\OneDrive - Royal HaskoningDHV\BE8557 Technical Data\Ede - contract 3 P&R\Herstart november 2023\Revit\BE8557_Ede P&R_240402.rvt

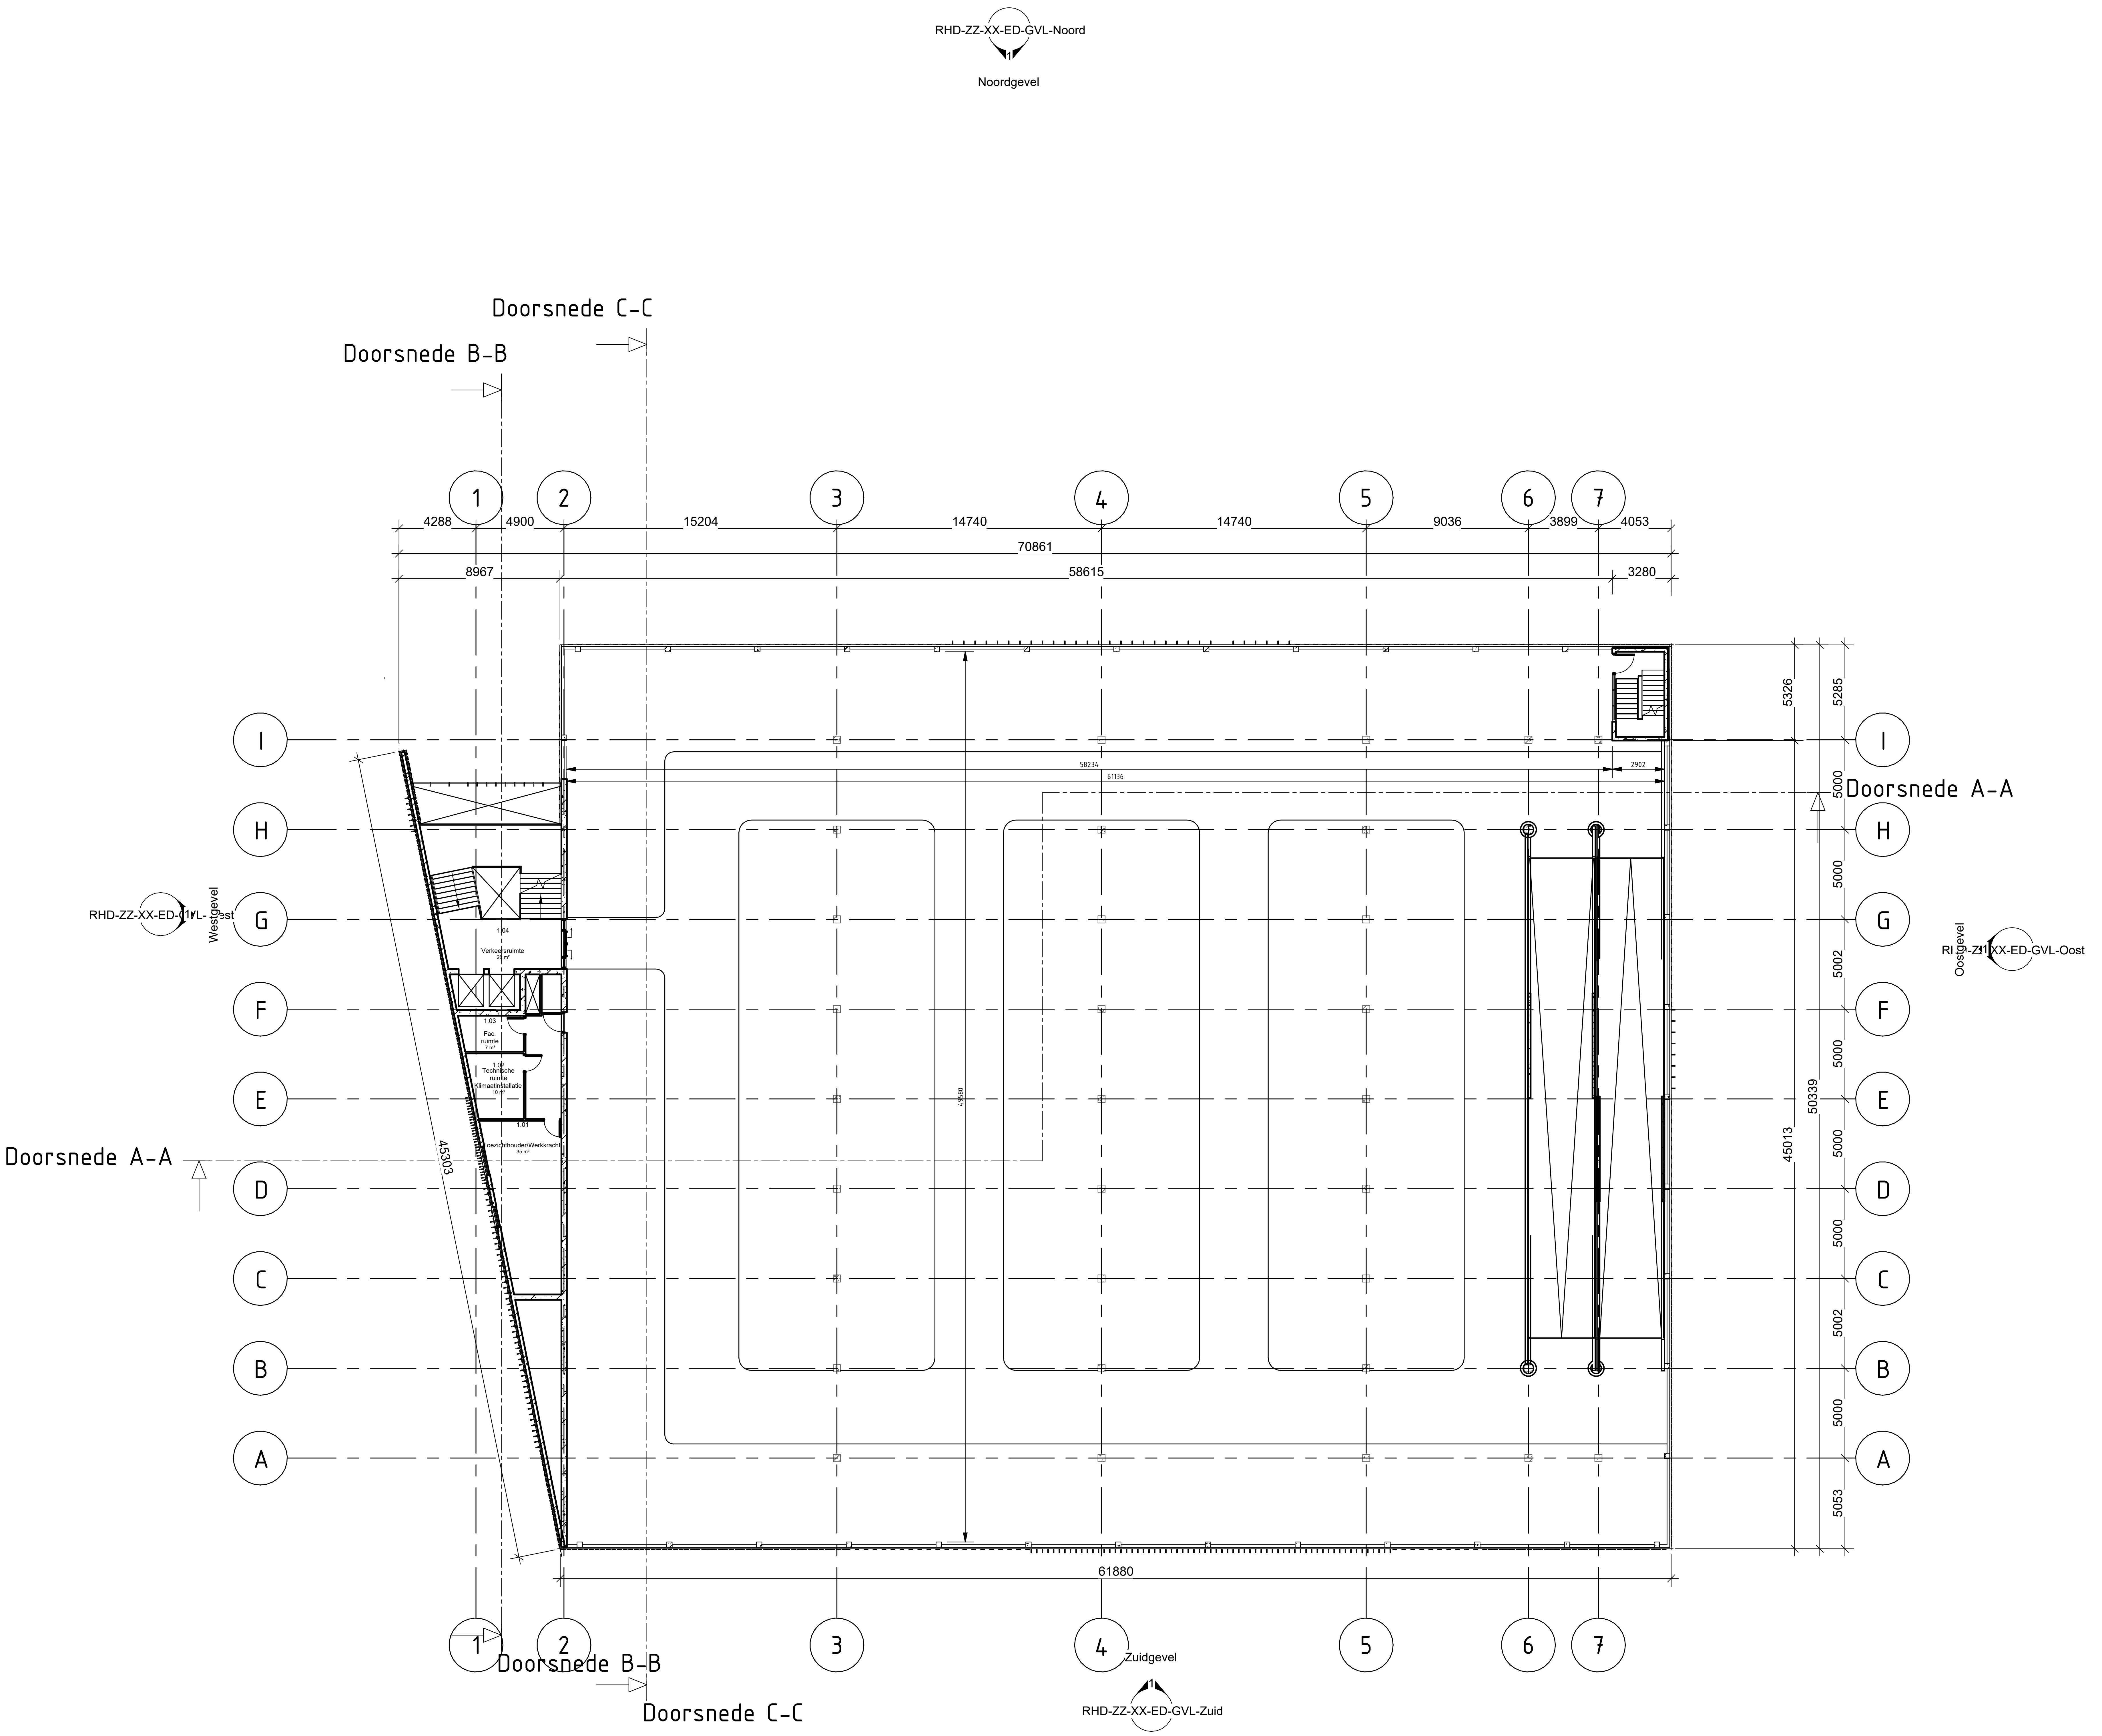
RHD-ZZ-XX-ED-GVL-Noord
Noordgevel
Doorsnede C-C
Doorsnede B-B
1
2
3
4
5
6
7
4288
4900
15204
14740
14740
9036
3899
4053
70861
8967
58615
3280
I
H
G
F
E
D
C
B
A
5326
5285
5000
5000
5002
5000
5000
5000
5002
5000
5053
50339
45013
45303
58234
61136
2902
Doorsnede A-A
RHD-ZZ-XX-ED-GVL-West
Westgevel
RHD-ZZ-XX-ED-GVL-Oost
Oostgevel
1.04
Verkeersruimte
28 m²
1.03
Fac. ruimte
7 m²
1.02
Technische ruimte Klimaatinstallatie
10 m²
1.01
Toezichthouder/Werkkracht
35 m²
61880
Zuidgevel
RHD-ZZ-XX-ED-GVL-Zuid
Doorsnede B-B
Doorsnede C-C

1-Eerste verdieping

schaal: 1 : 200

Ruimtestaat

| Verdieping | Ruimtenummer | Ruimtenaam | Oppervlakte |
|---|---|---|---|
| Kelder | -1.01 | Sprinklerpompruimte | 25 m² |
| | -1.02 | Serverr. p-systeem | 7 m² |
| | -1.03 | Pompput vuilwateropvoer installatie | 12 m² |
| | -1.04 | LS-ruimte kelder | 6 m² |
| | -1.05 | Fac. ruimte opsl.+gtstn | 7 m² |
| | -1.06 | Verkeersruimte | 47 m² |
| Begane grond | 0.01 | TR water | 5 m² |
| | 0.02 | Facilitaire ruimte | 6 m² |
| | 0.03 | Inkoopruimte | 9 m² |
| | 0.04 | Traforuimte | 15 m² |
| | 0.05 | Hfd.verd.inr. LS-ruimte | 11 m² |
| | 0.06 | Beheerder P+R | 13 m² |
| | 0.06a | Server-/ Exploitatieruimte | 5 m² |
| | 0.07 | Verkeersruimte | 56 m² |
| 1e verdieping | 1.01 | Toezichthouder /Werkkracht | 35 m² |
| | 1.02 | Technische ruimte Klimaatinstallatie | 10 m² |
| | 1.03 | Fac. ruimte | 7 m² |
| | 1.04 | Verkeersruimte | 28 m² |
| 2e verdieping | 2.01 | Reservering TR | 35 m² |
| | 2.02 | LS ruimte 2e verd. | 10 m² |
| | 2.03 | Fac. ruimte | 7 m² |
| | 2.04 | Verkeersruimte | 20 m² |
| | 2.05 | Fac. ruimte | 7 m² |
| 3e verdieping | 2.06 | LS ruimte 3e verd. | 12 m² |
| | 2.07 | Verkeersruimte | 20 m² |
| | 2.08 | Olietank noodaggregaat | 14 m² |

## Legenda

| | |
|---|---|
| ▨ | Gewapend beton |
| ▨ | Hout |
| ▨ | Staal |

## Opmerkingen

Alle maten in het werk na te meten
Maten in millimeters, tenzij anders vermeld
Materiaalmaten in mm, tenzij anders vermeld
Peilmaten in meters t.o.v. N.A.P., tenzij anders vermeld
Diameters in mm, tenzij anders vermeld
Buitenmaatvoering tot en met bevestiging gevel, geveldelen zijn variabel
Geveltekeningen zijn leidend voor de gevelindeling
Weergave constructie indicatief
BKP leidend voor beeldkwaliteit/esthetiek
Kleur -en materiaalstaat leidend voor afwerkingen

| versie | omschrijving | getekend | gecontroleerd | akkoord | datum |
|---|---|---|---|---|---|
| 2 | Aanbestedingsdossier | VP | KC | | 02-05-2024 |
| 1 | | VP | | | 12-04-2024 |

opdrachtgever
Gemeente Ede

project
P+R Ede-Wageningen

omschrijving
1 Eerste verdieping
1:200

HaskoningDHV Nederland B.V.
Mobility & Infrastructure

documentstatus
Concept

documentversie
2

formaat
A1

schaal
As indicated

fase
Omgevingsvergunning

bladnr.

van

projectnummer / tekeningnummer
BE8557-RHD-ZZ-XX-ED- PLT-3

v2023.0

documentsoort

Taalcode

Filename : C:\Users\925503\OneDrive - Royal HaskoningDHV\BE8557 Technical Data\Ede - contract 3 P&R\Herstart november 2023\Revit\BE8557_Ede P&R_240402.rvt

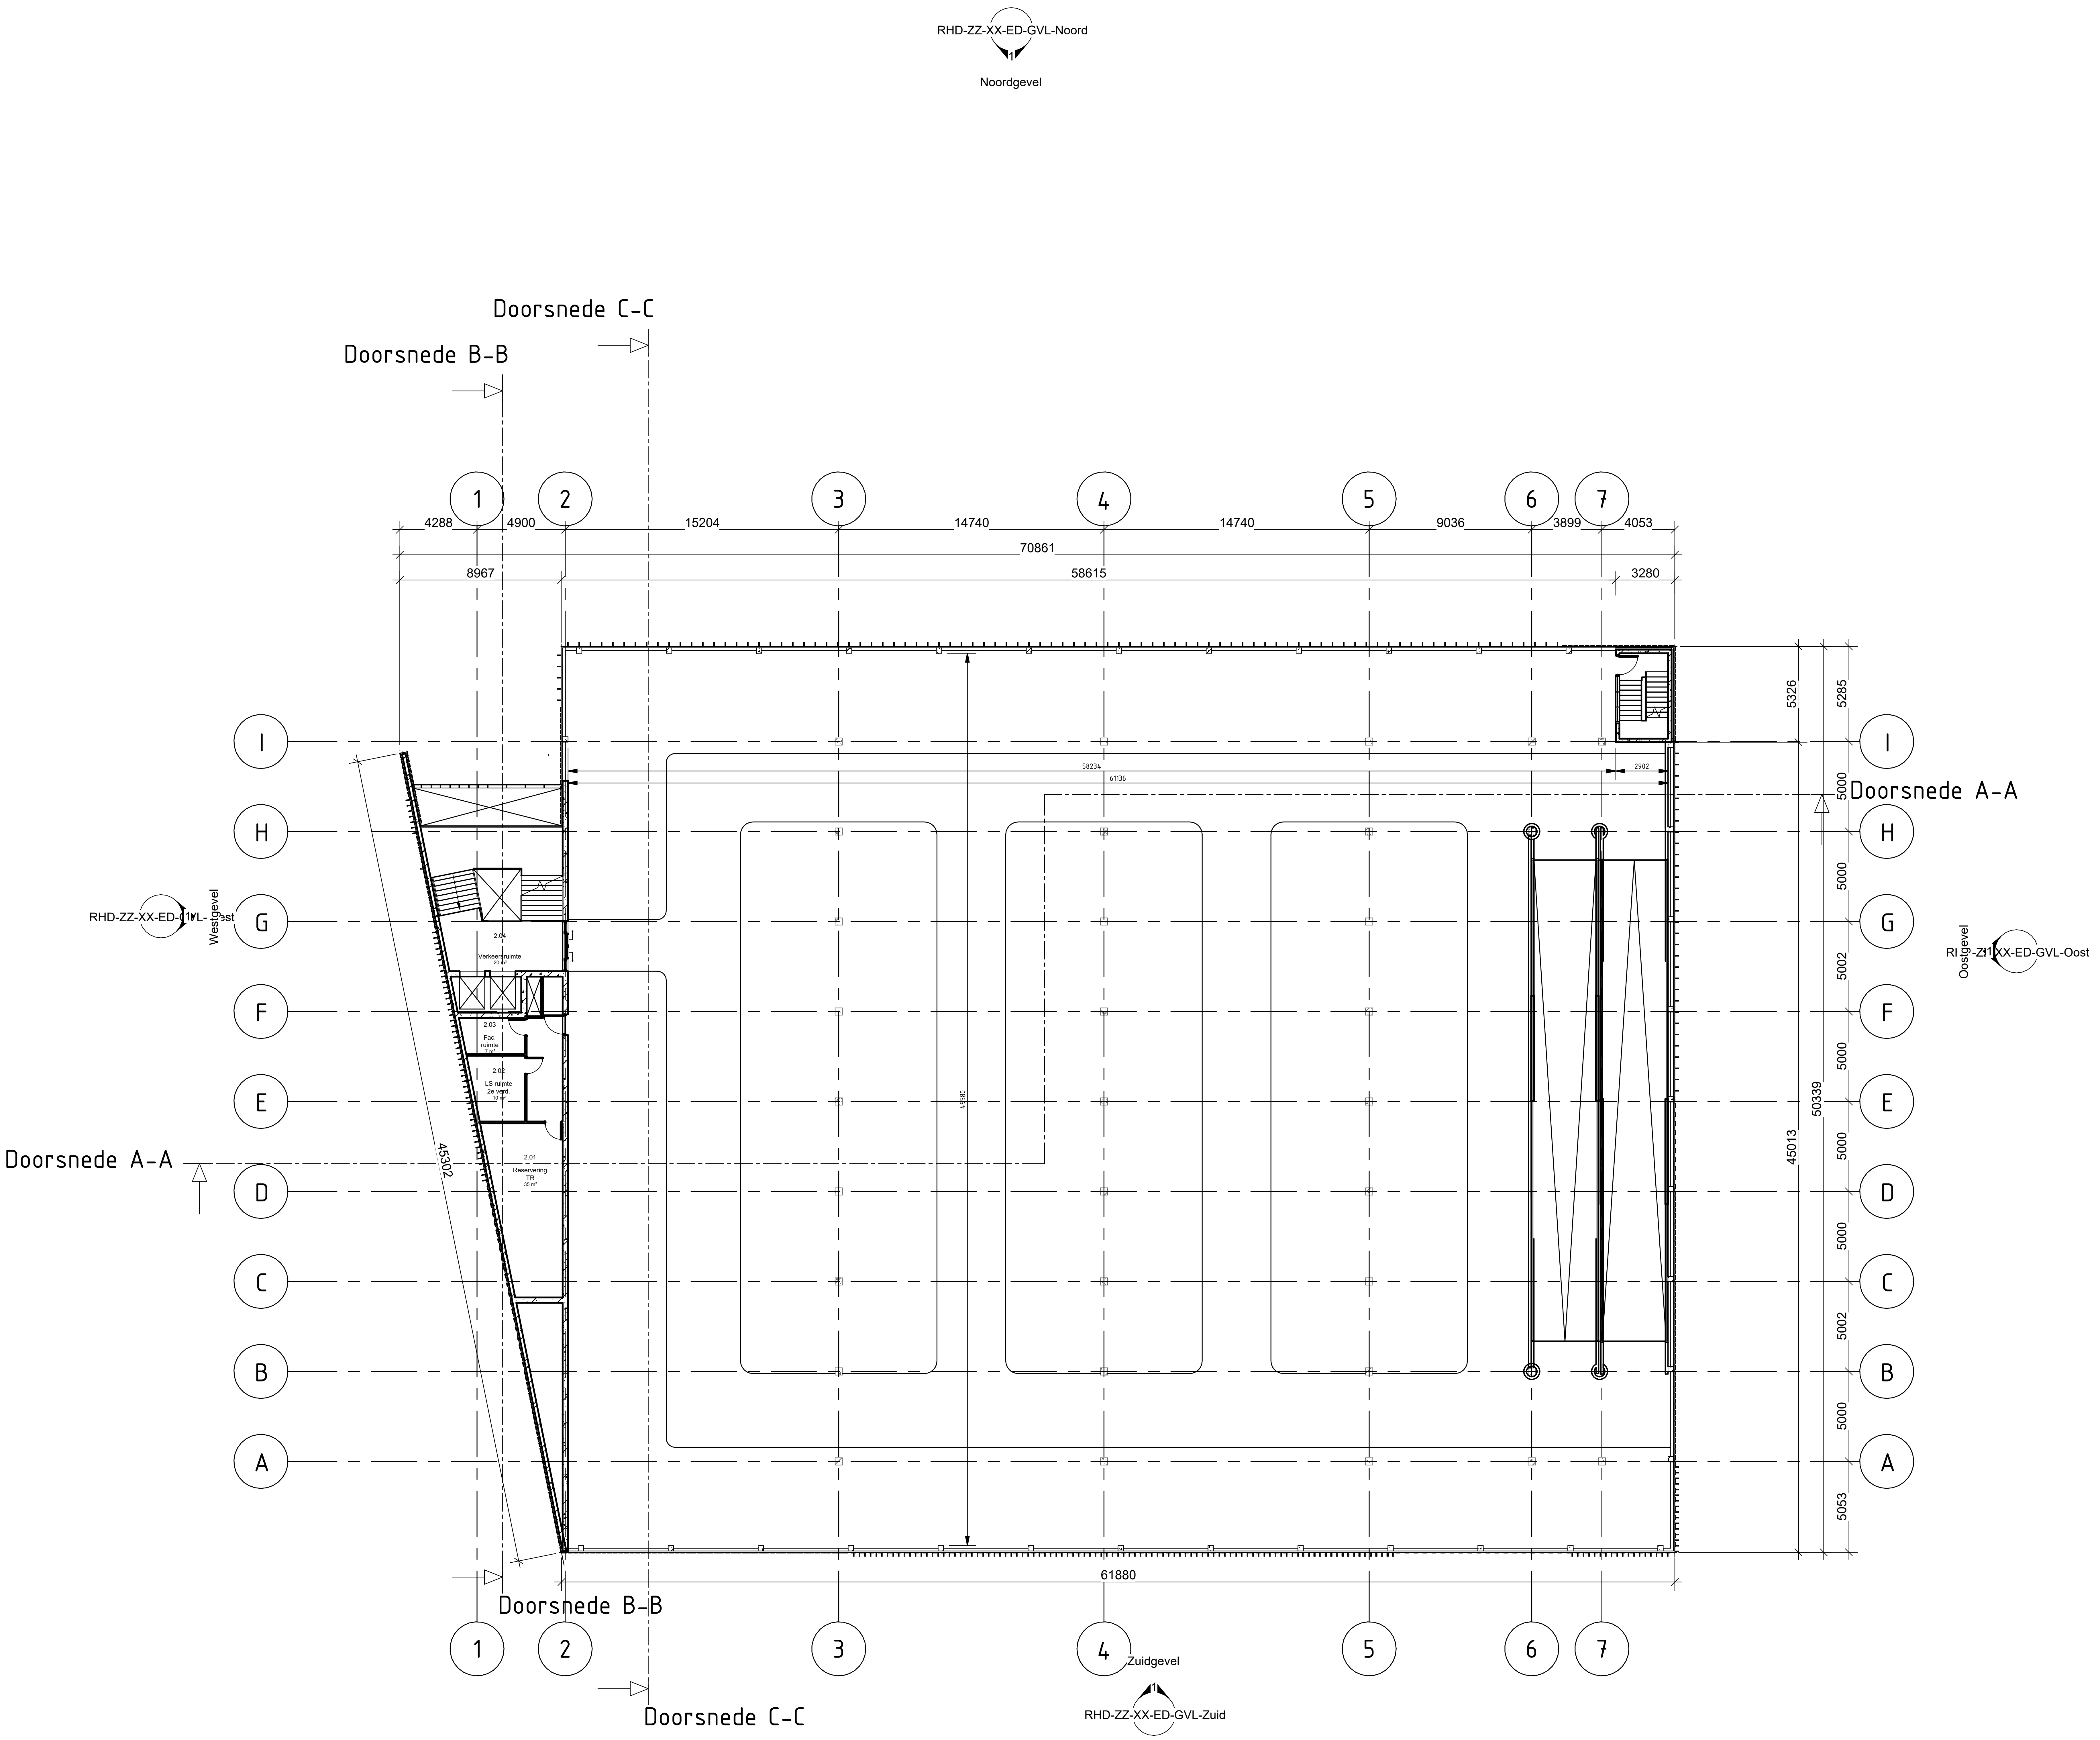
RHD-ZZ-XX-ED-GVL-Noord
Noordgevel
Doorsnede C-C
Doorsnede B-B
1
2
3
4
5
6
7
4288
4900
15204
14740
14740
9036
3899
4053
70861
8967
58615
3280
5326
5285
I
H
G
F
E
D
C
B
A
Doorsnede A-A
58234
61136
2902
49580
5000
5000
5002
5000
5000
5000
5002
5000
5053
50339
45013
2.04
Verkeersruimte
20 m²
2.03
Fac.
ruimte
7 m²
2.02
LS ruimte
2e verd.
10 m²
2.01
Reservering
TR
35 m²
45302
RHD-ZZ-XX-ED-GVL-West
Westgevel
RHD-ZZ-XX-ED-GVL-Oost
Oostgevel
Doorsnede A-A
61880
Doorsnede B-B
Doorsnede C-C
Zuidgevel
RHD-ZZ-XX-ED-GVL-Zuid

2-Tweede verdieping

schaal: 1 : 200

### Ruimtestaat

| Verdieping | Ruimtenummer | Ruimtenaam | Oppervlakte |
|---|---|---|---|
| Kelder | -1.01 | Sprinklerpompruimte | 25 m² |
| | -1.02 | Serverr. p-systeem | 7 m² |
| | -1.03 | Pompput vuilwateropvoerinstallatie | 12 m² |
| | -1.04 | LS-ruimte kelder | 6 m² |
| | -1.05 | Fac. ruimte opsl.+gtstn | 7 m² |
| | -1.06 | Verkeersruimte | 47 m² |
| Begane grond | 0.01 | TR water | 5 m² |
| | 0.02 | Facilitaire ruimte | 6 m² |
| | 0.03 | Inkoopruimte | 9 m² |
| | 0.04 | Traforuimte | 15 m² |
| | 0.05 | Hfd.verd.inr. LS-ruimte | 11 m² |
| | 0.06 | Beheerder P+R | 13 m² |
| | 0.06a | Server-/ Exploitatieruimte | 5 m² |
| | 0.07 | Verkeersruimte | 56 m² |
| 1e verdieping | 1.01 | Toezichthouder /Werkkracht | 35 m² |
| | 1.02 | Technische ruimte Klimaatinstallatie | 10 m² |
| | 1.03 | Fac. ruimte | 7 m² |
| | 1.04 | Verkeersruimte | 28 m² |
| 2e verdieping | 2.01 | Reservering TR | 35 m² |
| | 2.02 | LS ruimte 2e verd. | 10 m² |
| | 2.03 | Fac. ruimte | 7 m² |
| | 2.04 | Verkeersruimte | 20 m² |
| | 2.05 | Fac. ruimte | 7 m² |
| 3e verdieping | 2.06 | LS ruimte 3e verd. | 12 m² |
| | 2.07 | Verkeersruimte | 20 m² |
| | 2.08 | Olietank noodaggregaat | 14 m² |

## Legenda

| | |
|---|---|
| ▨ | Gewapend beton |
| ▨ | Hout |
| ▨ | Staal |

## Opmerkingen

Alle maten in het werk na te meten
Maten in millimeters, tenzij anders vermeld
Materiaalmaten in mm, tenzij anders vermeld
Peilmaten in meters t.o.v. N.A.P., tenzij anders vermeld
Diameters in mm, tenzij anders vermeld
Buitenmaatvoering tot en met bevestiging gevel, geveldelen zijn variabel
Geveltekeningen zijn leidend voor de gevelindeling
Weergave constructie indicatief
BKP leidend voor beeldkwaliteit/esthetiek
Kleur -en materiaalstaat leidend voor afwerkingen

| versie | omschrijving | getekend | gecontroleerd | akkoord | datum |
|---|---|---|---|---|---|
| 2 | Aanbestedingsdossier | VP | KC | | 02-05-2024 |
| 1 | | VP | | | 12-04-2024 |

opdrachtgever
Gemeente Ede

project
P+R Ede-Wageningen

omschrijving
2 Tweede verdieping
1:200

HaskoningDHV Nederland B.V.
Mobility & Infrastructure

documentstatus
Concept

documentversie
2

formaat
A1

schaal
As indicated

fase
Omgevingsvergunning

bladnr.

van

projectnummer / tekeningnummer
BE8557-RHD-ZZ-XX-ED- PLT-4

v2023.0

documentsoort

Taalcode

Filename : C:\Users\925503\OneDrive - Royal HaskoningDHV\BE8557 Technical Data\Ede - contract 3 P&R\Herstart november 2023\Revit\BE8557_Ede P&R_240402.rvt

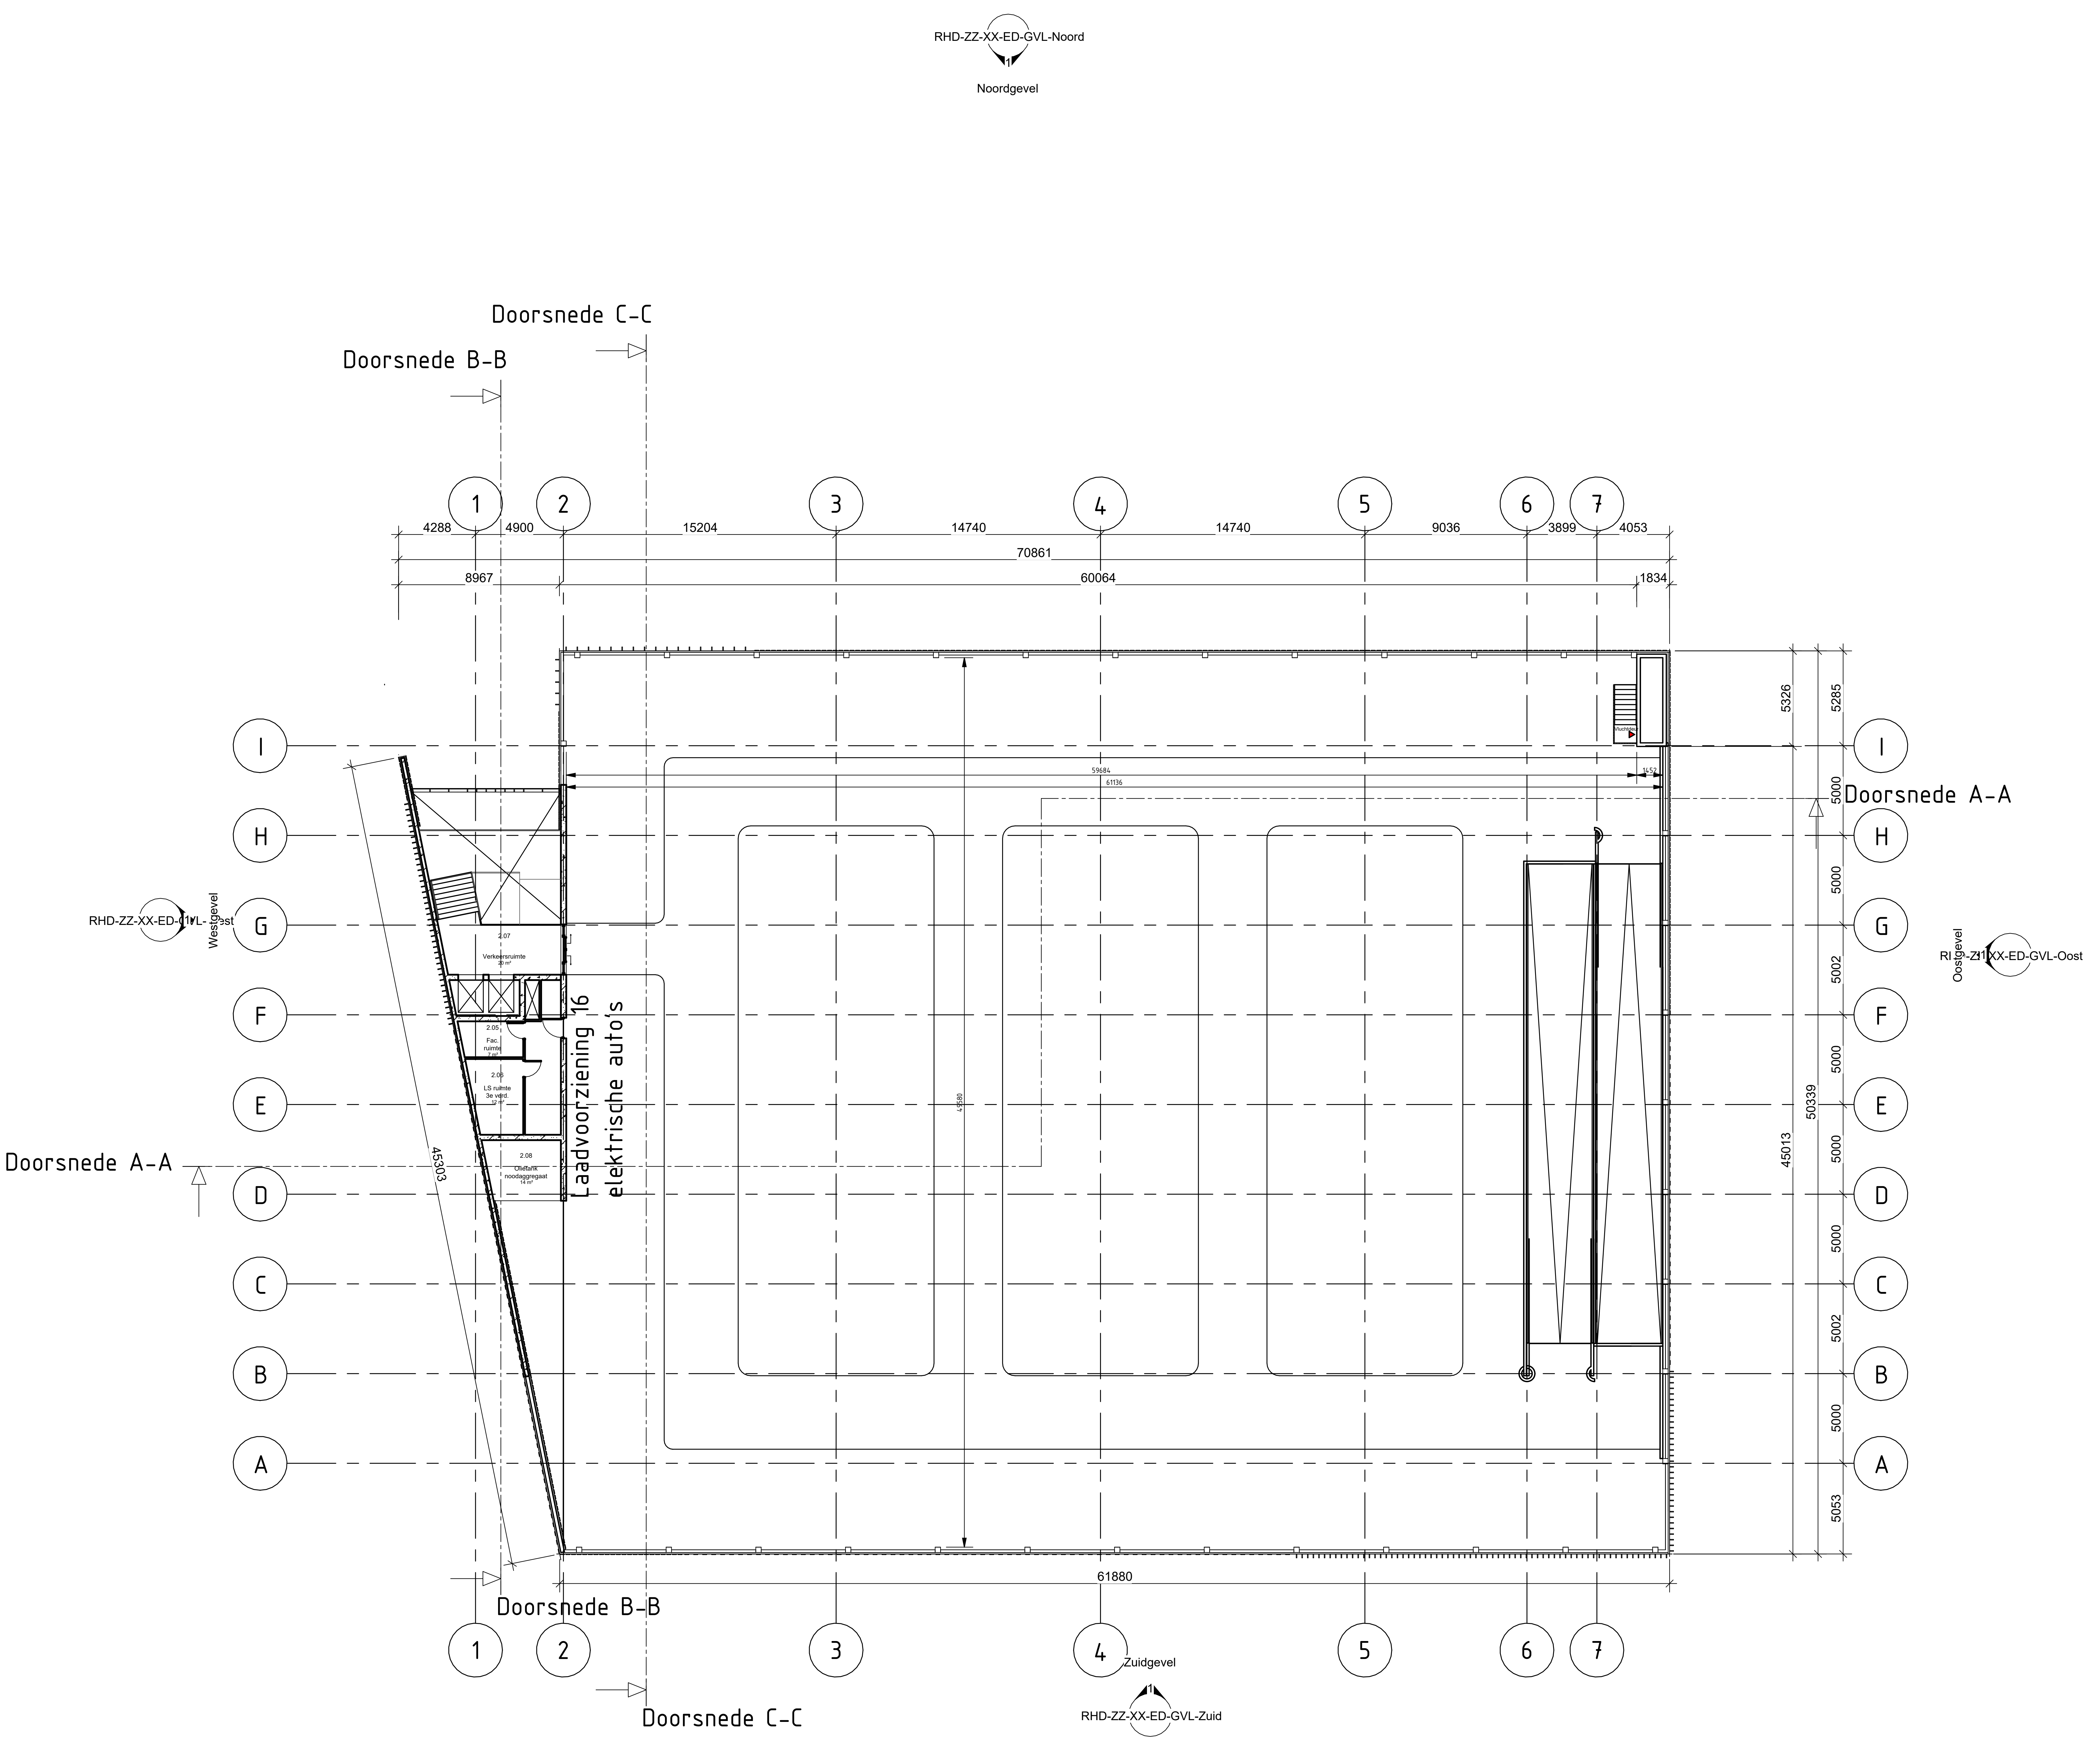
RHD-ZZ-XX-ED-GVL-Noord
Noordgevel
Doorsnede C-C
Doorsnede B-B
1
2
3
4
5
6
7
4288
4900
15204
14740
14740
9036
3899
4053
70861
8967
60064
1834
5326
5285
59684
61136
I
H
G
F
E
D
C
B
A
Doorsnede A-A
RHD-ZZ-XX-ED-GVL-West
Westgevel
RHD-ZZ-XX-ED-GVL-Oost
Oostgevel
2.07
Verkeersruimte
20 m²
2.05
Fac. ruimte
7 m²
2.06
LS ruimte 3e verd.
12 m²
2.08
Olietank noodaggregaat
14 m²
Laadvoorziening 16 elektrische auto's
45303
5000
5000
5002
5000
50339
45013
5000
5000
5002
5000
5053
61880
Doorsnede B-B
Zuidgevel
RHD-ZZ-XX-ED-GVL-Zuid
Doorsnede C-C

**3-Derde verdieping**

schaal: 1 : 200

Ruimtestaat

| Verdieping | Ruimtenummer | Ruimtenaam | Oppervlakte |
|---|---|---|---|
| Kelder | -1.01 | Sprinklerpompruimte | 25 m² |
| | -1.02 | Serverr. p-systeem | 7 m² |
| | -1.03 | Pompput vuilwateropvoer installatie | 12 m² |
| | -1.04 | LS-ruimte kelder | 6 m² |
| | -1.05 | Fac. ruimte opsl.+gtstn | 7 m² |
| | -1.06 | Verkeersruimte | 47 m² |
| Begane grond | 0.01 | TR water | 5 m² |
| | 0.02 | Facilitaire ruimte | 6 m² |
| | 0.03 | Inkoopruimte | 9 m² |
| | 0.04 | Traforuimte | 15 m² |
| | 0.05 | Hfd.verd.inr. LS-ruimte | 11 m² |
| | 0.06 | Beheerder P+R | 13 m² |
| | 0.06a | Server-/ Exploitatieruimte | 5 m² |
| | 0.07 | Verkeersruimte | 56 m² |
| 1e verdieping | 1.01 | Toezichthouder /Werkkracht | 35 m² |
| | 1.02 | Technische ruimte Klimaatinstallatie | 10 m² |
| | 1.03 | Fac. ruimte | 7 m² |
| | 1.04 | Verkeersruimte | 28 m² |
| 2e verdieping | 2.01 | Reservering TR | 35 m² |
| | 2.02 | LS ruimte 2e verd. | 10 m² |
| | 2.03 | Fac. ruimte | 7 m² |
| | 2.04 | Verkeersruimte | 20 m² |
| | 2.05 | Fac. ruimte | 7 m² |
| 3e verdieping | 2.06 | LS ruimte 3e verd. | 12 m² |
| | 2.07 | Verkeersruimte | 20 m² |
| | 2.08 | Olietank noodaggregaat | 14 m² |

## Legenda

| | |
|---|---|
| ▨ | Gewapend beton |
| ▨ | Hout |
| ▨ | Staal |

## Opmerkingen

Alle maten in het werk na te meten
Maten in millimeters, tenzij anders vermeld
Materiaalmaten in mm, tenzij anders vermeld
Peilmaten in meters t.o.v. N.A.P., tenzij anders vermeld
Diameters in mm, tenzij anders vermeld
Buitenmaatvoering tot en met bevestiging gevel, geveldelen zijn variabel
Geveltekeningen zijn leidend voor de gevelindeling
Weergave constructie indicatief
BKP leidend voor beeldkwaliteit/esthetiek
Kleur -en materiaalstaat leidend voor afwerkingen

| versie | omschrijving | getekend | gecontroleerd | akkoord | datum |
|---|---|---|---|---|---|
| 2 | Aanbestedingsdossier | VP | KC | | 02-05-2024 |
| 1 | | VP | | | 12-04-2024 |

opdrachtgever
Gemeente Ede

project
P+R Ede-Wageningen

omschrijving
3 Derde verdieping
1:200

Royal HaskoningDHV
Enhancing Society Together
HaskoningDHV Nederland B.V.
Mobility & Infrastructure

documentstatus: Concept
documentversie: 2

formaat: A1
schaal: As indicated
fase: Omgevingsvergunning
bladnr.
van

projectnummer / tekeningnummer
BE8557-RHD-ZZ-XX-ED- PLT-5

v2023.0

documentsoort
Taalcode

Filename : C:\Users\925503\OneDrive - Royal HaskoningDHV\BE8557 Technical Data\Ede - contract 3 P&R\Herstart november 2023\Revit\BE8557_Ede P&R_240402.rvt

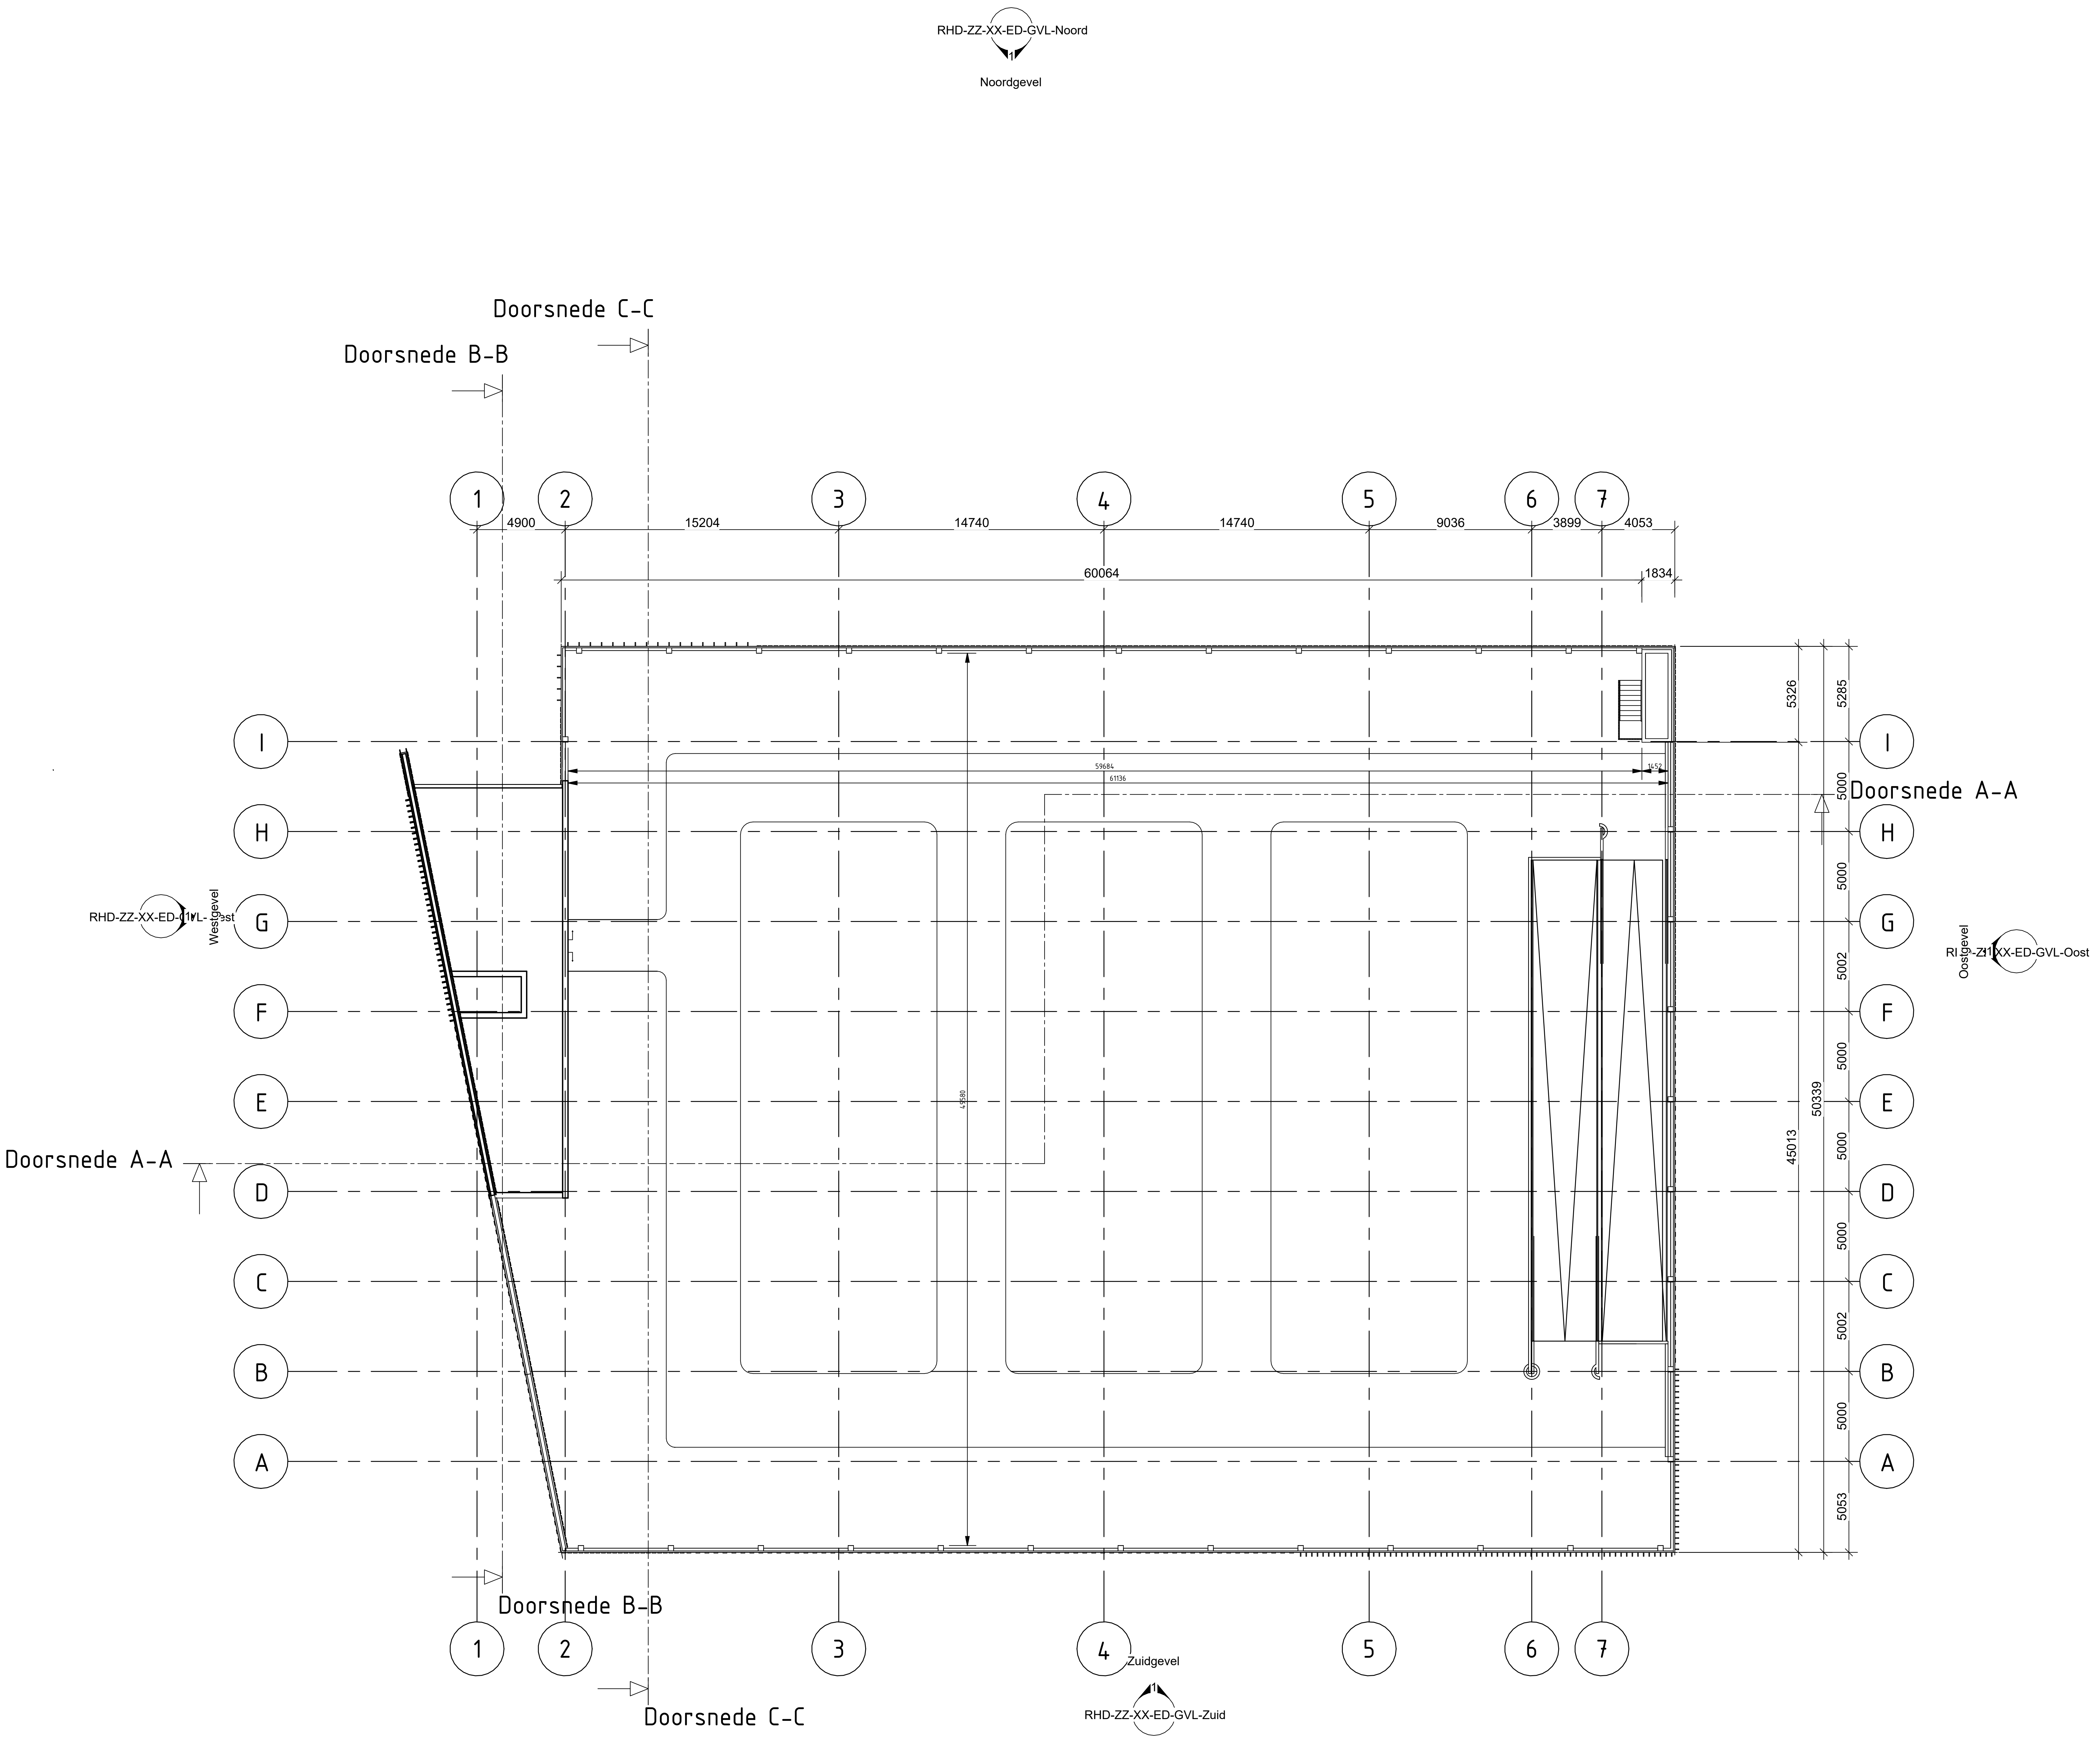
RHD-ZZ-XX-ED-GVL-Noord
Noordgevel
Doorsnede C-C
Doorsnede B-B
1
2
3
4
5
6
7
4900
15204
14740
14740
9036
3899
4053
60064
1834
59684
61136
1452
49580
I
H
G
F
E
D
C
B
A
Doorsnede A-A
5326
5285
5000
5000
5002
5000
5000
5000
5002
5000
5053
45013
50339
RHD-ZZ-XX-ED-GVL-West
Westgevel
RHD-ZZ-XX-ED-GVL-Oost
Oostgevel
Doorsnede A-A
Doorsnede B-B
Zuidgevel
RHD-ZZ-XX-ED-GVL-Zuid
Doorsnede C-C

4-Dakverdieping

schaal: 1 : 200

## Opmerkingen

Alle maten in het werk na te meten
Maten in millimeters, tenzij anders vermeld
Materiaalmaten in mm, tenzij anders vermeld
Peilmaten in meters t.o.v. N.A.P., tenzij anders vermeld
Diameters in mm, tenzij anders vermeld
Buitenmaatvoering tot en met bevestiging gevel, geveldelen zijn variabel
Geveltekeningen zijn leidend voor de gevelindeling
Weergave constructie indicatief
BKP leidend voor beeldkwaliteit/esthetiek
Kleur -en materiaalstaat leidend voor afwerkingen

| versie | omschrijving | getekend | gecontroleerd | akkoord | datum |
|---|---|---|---|---|---|
| 2 | Aanbestedingsdossier | VP | KC |  | 02-05-2024 |
| 1 |  | VP |  |  | 12-04-2024 |

opdrachtgever
Gemeente Ede

project
P+R Ede-Wageningen

omschrijving
Dakoverzicht
1:200

Royal HaskoningDHV
Enhancing Society Together
HaskoningDHV Nederland B.V.
Mobility & Infrastructure

documentstatus: Concept
documentversie: 2

formaat: A1
schaal: As indicated
fase: Omgevingsvergunning
bladnr.
van

projectnummer / tekeningnummer
BE8557-RHD-ZZ-XX-ED- PLT-6

v2023.0

documentsoort
Taalcode

Filename : C:\Users\925503\OneDrive - Royal HaskoningDHV\BE8557 Technical Data\Ede - contract 3 P&R\Herstart november 2023\Revit\BE8557_Ede P&R_240402.rvt

1
2
3
4
5
6
7
4288
4900
15204
14740
14740
9036
3899
4054
Doorsnede C-C
+12.750 m
B.K. gevelrand
+11.700 m
4-Dakverdieping
+10.200 m
B.K. Balustrade
+9.000 m
3-Derde verdieping
+6.000 m
2-Tweede verdieping
+3.000 m
1-Eerste verdieping
Peil = 18,5m+NAP
0-Begane grond
-3.500 m
-1-Kelderverdieping
1100
2500
300
2700
2700
1400
1800
Trafo-ruimte
Put trafo
Reservoir sprinkler
1200
500
2500
2200
3000
2700
Doorsnede C-C
Doorsnede B-B

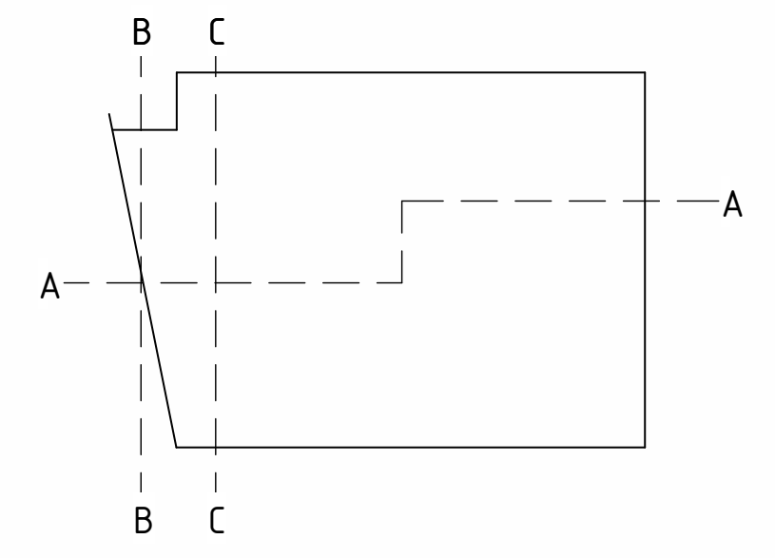

## Legenda

▨ Gewapend beton

▨ Hout

▨ Staal

## Opmerkingen

Alle maten in het werk na te meten
Maten in millimeters, tenzij anders vermeld
Materiaalmaten in mm, tenzij anders vermeld
Peilmaten in meters t.o.v. N.A.P., tenzij anders vermeld
Diameters in mm, tenzij anders vermeld
Buitenmaatvoering tot en met bevestiging gevel, geveldelen zijn variabel
Geveltekeningen zijn leidend voor de gevelindeling
Weergave constructie indicatief
BKP leidend voor beeldkwaliteit/esthetiek
Kleur -en materiaalstaat leidend voor afwerkingen

| versie | omschrijving | getekend | gecontroleerd | akkoord | datum |
|---|---|---|---|---|---|
| | | | | | |
| | | | | | |
| | | | | | |
| | | | | | |
| | | | | | |
| 2 | Aanbestedingsdossier | VP | KC | | 02-05-2024 |
| 1 | | VP | | | 12-04-2024 |

opdrachtgever
Gemeente Ede

project
P+R Ede-Wageningen

omschrijving
Doorsnede A-A
1:50

Royal HaskoningDHV
Enhancing Society Together
HaskoningDHV Nederland B.V.
Mobility & Infrastructure

documentstatus

documentversie
2

| formaat | schaal | fase | bladnr. | van |
|---|---|---|---|---|
| 594x2100 | As indicated | Omgevingsvergunning | | |

projectnummer / tekeningnummer
BE8557-RHD-ZZ-XX-ED-DSN-AA

v2023.0

documentsoort

Taalcode

Filename : C:\Users\925503\OneDrive - Royal HaskoningDHV\BE8557 Technical Data\Ede - contract 3 P&R\Herstart november 2023\Revit\BE8557_Ede P&R_240402.rvt

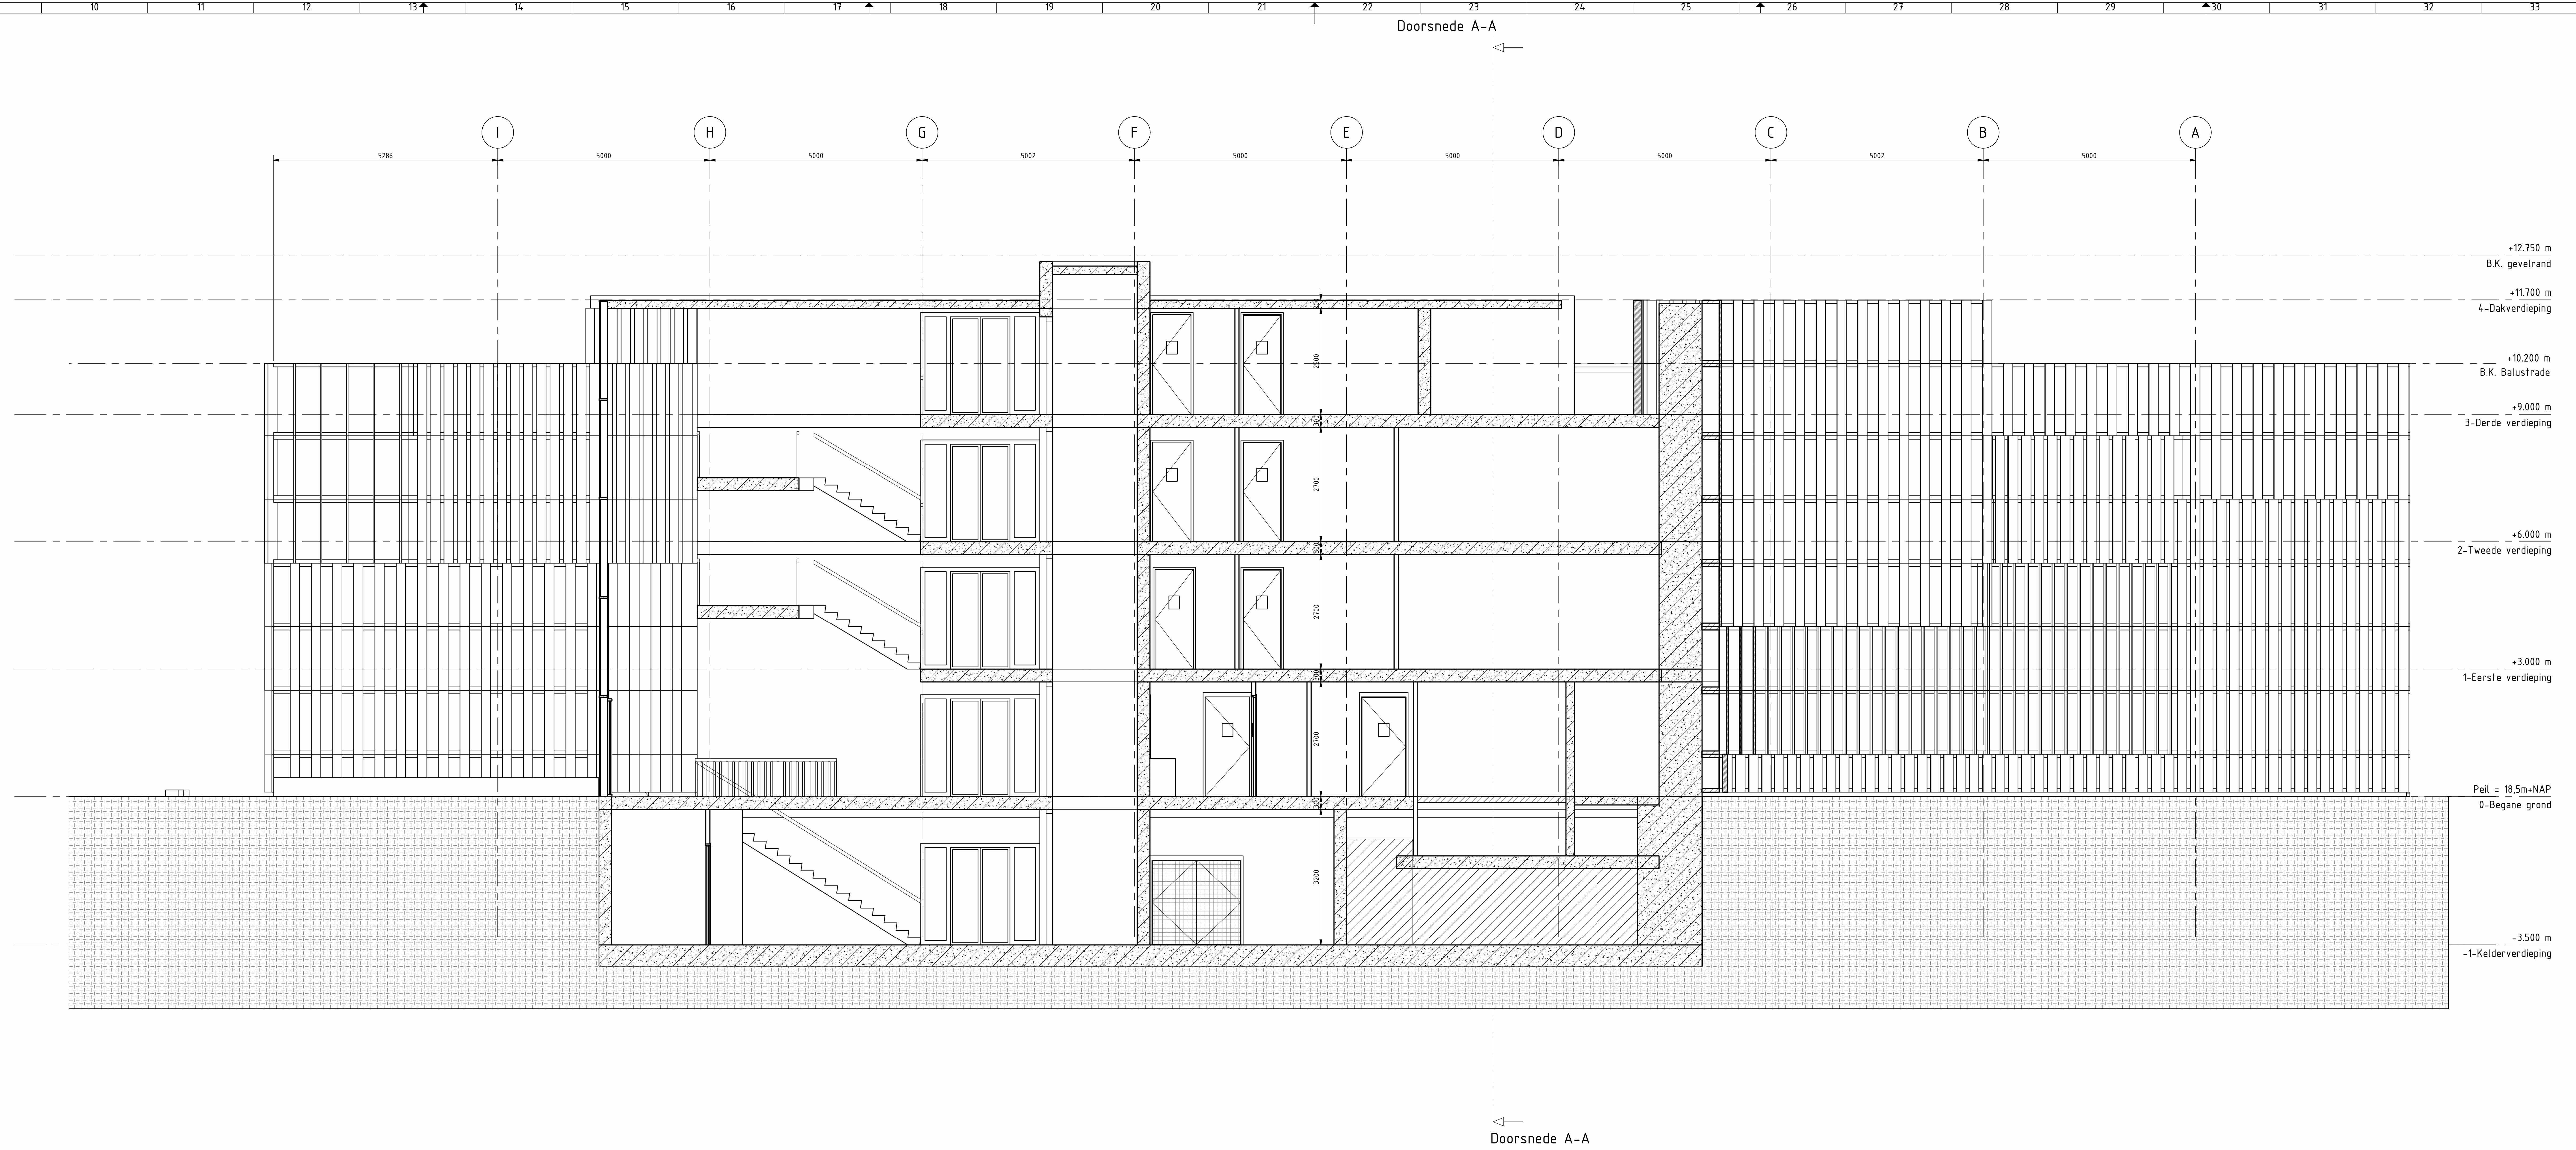
Doorsnede A-A
I
H
G
F
E
D
C
B
A
5286
5000
5000
5002
5000
5000
5000
5002
5000
+12.750 m
B.K. gevelrand
+11.700 m
4-Dakverdieping
+10.200 m
B.K. Balustrade
+9.000 m
3-Derde verdieping
+6.000 m
2-Tweede verdieping
+3.000 m
1-Eerste verdieping
Peil = 18,5m+NAP
0-Begane grond
-3.500 m
-1-Kelderverdieping
Doorsnede A-A

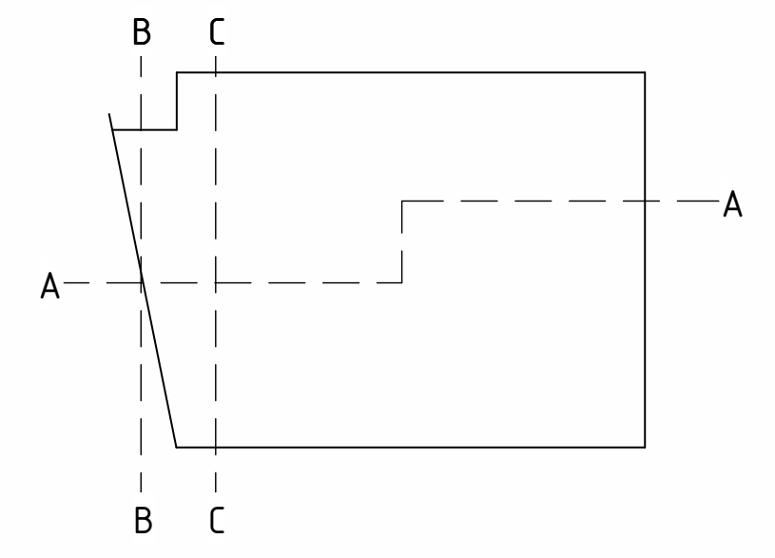

## Legenda

| | |
|---|---|
| ▨ | Gewapend beton |
| ▨ | Hout |
| ▨ | Staal |

## Opmerkingen

Alle maten in het werk na te meten
Maten in millimeters, tenzij anders vermeld
Materiaalmaten in mm, tenzij anders vermeld
Peilmaten in meters t.o.v. N.A.P., tenzij anders vermeld
Diameters in mm, tenzij anders vermeld
Buitenmaatvoering tot en met bevestiging gevel, geveldelen zijn variabel
Geveltekeningen zijn leidend voor de gevelindeling
Weergave constructie indicatief
BKP leidend voor beeldkwaliteit/esthetiek
Kleur -en materiaalstaat leidend voor afwerkingen

| versie | omschrijving | getekend | gecontroleerd | akkoord | datum |
|---|---|---|---|---|---|
| 2 | Aanbestedingsdossier | VP | KC | | 02-05-2024 |
| 1 | | VP | | | 12-04-2024 |

opdrachtgever
Gemeente Ede

project
P+R Ede-Wageningen

omschrijving
Doorsnede B-B

Royal HaskoningDHV
Enhancing Society Together
HaskoningDHV Nederland B.V.
Mobility & Infrastructure

documentstatus

documentversie
2

| formaat | schaal | fase | bladnr. | van |
|---|---|---|---|---|
| 594x2100 | As indicated | Omgevingsvergunning | | |

projectnummer / tekeningnummer
BE8557-RHD-ZZ-XX-ED-DSN-BB

v2023.0

documentsoort
Taalcode

Filename : C:\Users\925503\OneDrive - Royal HaskoningDHV\BE8557 Technical Data\Ede - contract 3 P&R\Herstart november 2023\Revit\BE8557_Ede P&R_240402.rvt

I
H
G
F
E
D
C
B
A
5286
5000
5000
5002
5000
5000
5000
5002
5000
5054
Doorsnede A-A
+12.750 m
B.K. gevelrand
+11.700 m
4-Dakverdieping
+10.200 m
B.K. Balustrade
+9.000 m
3-Derde verdieping
+6.000 m
2-Tweede verdieping
+3.000 m
1-Eerste verdieping
Peil = 18,5m+NAP
0-Begane grond
-3.500 m
-1-Kelderverdieping
1200
1100
500
300
2200
1100
500
300
2200
1100
500
300
2100
1100
600
300
2700
600
Busbaan
Voetpad
Speedgate
Doorsnede A-A

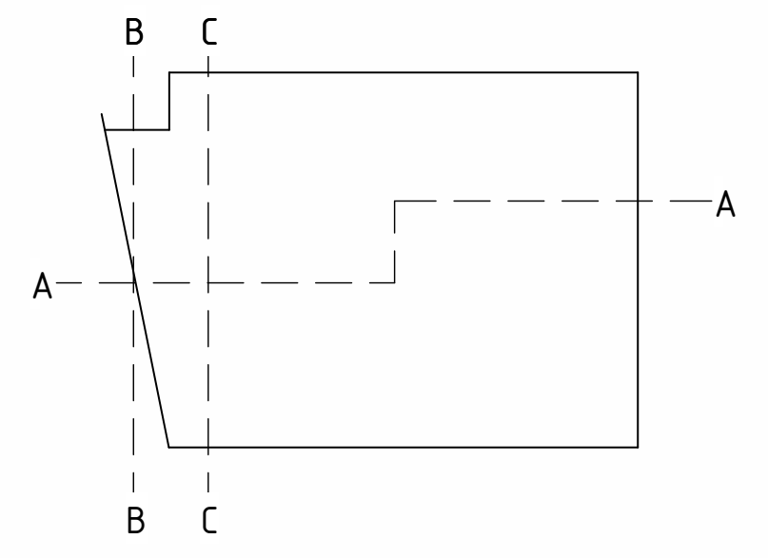

## Legenda

| | |
|---|---|
| ▨ | Gewapend beton |
| ▨ | Hout |
| ▨ | Staal |

## Opmerkingen

Alle maten in het werk na te meten
Maten in millimeters, tenzij anders vermeld
Materiaalmaten in mm, tenzij anders vermeld
Peilmaten in meters t.o.v. N.A.P., tenzij anders vermeld
Diameters in mm, tenzij anders vermeld
Buitenmaatvoering tot en met bevestiging gevel, geveldelen zijn variabel
Geveltekeningen zijn leidend voor de gevelindeling
Weergave constructie indicatief
BKP leidend voor beeldkwaliteit/esthetiek
Kleur -en materiaalstaat leidend voor afwerkingen

| versie | omschrijving | getekend | gecontroleerd | akkoord | datum |
|---|---|---|---|---|---|
| 2 | Aanbestedingsdossier | VP | KC | | 02-05-2024 |
| 1 | | VP | | | 12-04-2024 |

opdrachtgever
Gemeente Ede

project
P+R Ede-Wageningen

omschrijving
Doorsnede C-C
1:50

formaat
594x2100

schaal
As indicated

fase
Omgevingsvergunning

bladnr.

van

Royal HaskoningDHV
Enhancing Society Together
HaskoningDHV Nederland B.V.
Mobility & Infrastructure

documentstatus

documentversie
2

projectnummer / tekeningnummer
BE8557-RHD-ZZ-XX-ED-DSN-CC

documentsoort

Taalcode

v2023.0

Filename : C:\Users\925503\OneDrive - Royal HaskoningDHV\BE8557 Technical Data\Ede - contract 3 P&R\Herstart november 2023\Revit\BE8557_Ede P&R_240402.rvt

7
6
5
4
3
2
1
4053
3899
9036
14740
14740
15204
4900
4288
70861
+12.750 m
B.K. gevelrand
+11.800 m
B.K. Dakrand
entree
+10.200 m
B.K. balustrade
+9.000 m
3-Derde verdieping
+6.000 m
2-Tweede verdieping
+3.000 m
1-Eerste verdieping
Peil = 18,5m+NAP
0-Begane grond
-3.500 m
-1-Kelderverdieping

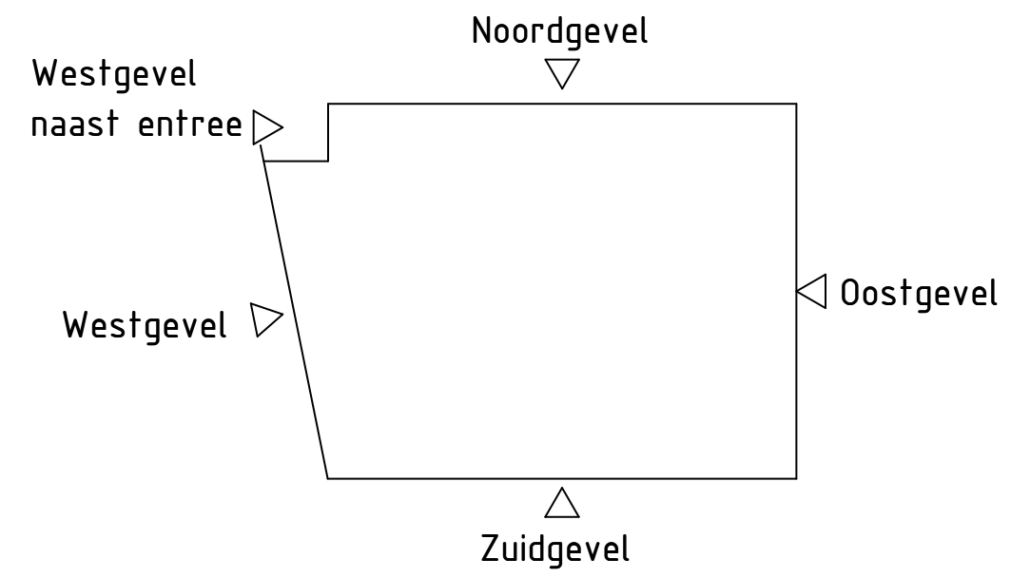
Noordgevel
Westgevel
naast entree
Westgevel
Oostgevel
Zuidgevel

## Legenda

| | |
|---|---|
| ▨ | Gewapend beton |
| ▨ | Hout |
| ▨ | Staal |

## Opmerkingen

Alle maten in het werk na te meten
Maten in millimeters, tenzij anders vermeld
Materiaalmaten in mm, tenzij anders vermeld
Peilmaten in meters t.o.v. N.A.P., tenzij anders vermeld
Diameters in mm, tenzij anders vermeld
Buitenmaatvoering tot en met bevestiging gevel, geveldelen zijn variabel
Geveltekeningen zijn leidend voor de gevelindeling
Weergave constructie indicatief
BKP leidend voor beeldkwaliteit/esthetiek
Kleur -en materiaalstaat leidend voor afwerkingen

| versie | omschrijving | getekend | gecontroleerd | akkoord | datum |
|---|---|---|---|---|---|
| 2 | Aanbestedingsdossier | VP | KC | | 02-05-2024 |
| 1 | | VP | | | 12-04-2024 |

opdrachtgever
Gemeente Ede

project
P+R Ede-Wageningen

omschrijving
Noordgevel
1:50

Royal HaskoningDHV
Enhancing Society Together
HaskoningDHV Nederland B.V.
Mobility & Infrastructure

| formaat | schaal | fase | bladnr. | van |
|---|---|---|---|---|
| 594x2100 | As indicated | Omgevingsvergunning | | |

documentstatus

documentversie
2

projectnummer / tekeningnummer
BE8557-RHD-ZZ-XX-ED-GVL-Noord

documentsoort
Taalcode

v2023.0

Filename : C:\Users\925503\OneDrive - Royal HaskoningDHV\BE8557 Technical Data\Ede - contract 3 P&R\Herstart november 2023\Revit\BE8557_Ede P&R_240402.rvt

A
B
C
D
E
F
G
H
I
5053
5000
5002
5000
5000
5000
5002
5000
5000
5285
50338
+10.200 m
B.K. Balustrade
+9.000 m
3-Derde verdieping
+6.000 m
2-Tweede verdieping
+3.000 m
1-Eerste verdieping
Peil = 18,5m+NAP
0-Begane grond
-3.500 m
-1-Kelderverdieping

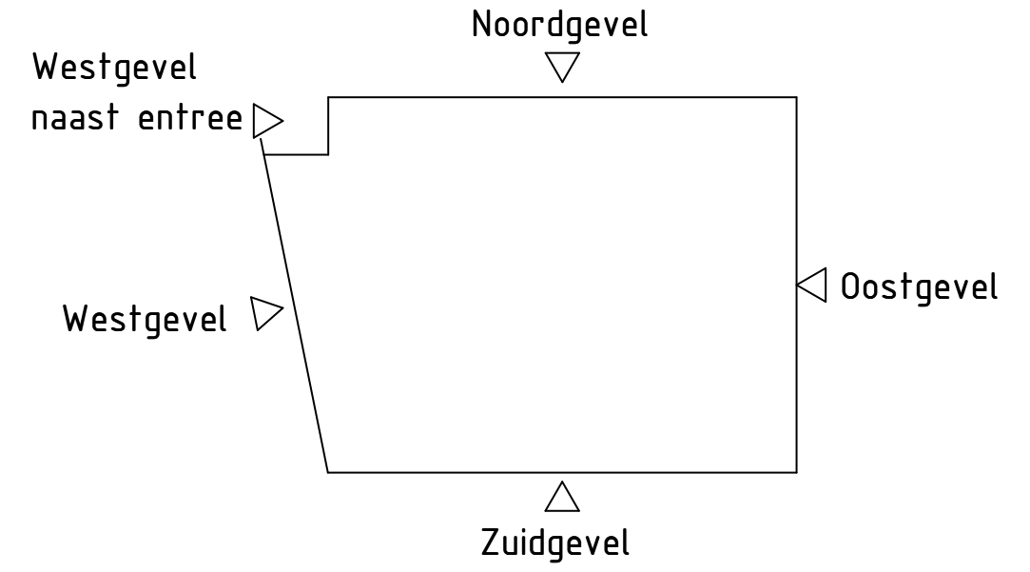
Noordgevel
Westgevel
naast entree
Westgevel
Oostgevel
Zuidgevel

## Legenda

| | |
|---|---|
| ▨ | Gewapend beton |
| ▨ | Hout |
| ▨ | Staal |

## Opmerkingen

Alle maten in het werk na te meten
Maten in millimeters, tenzij anders vermeld
Materiaalmaten in mm, tenzij anders vermeld
Peilmaten in meters t.o.v. N.A.P., tenzij anders vermeld
Diameters in mm, tenzij anders vermeld
Buitenmaatvoering tot en met bevestiging gevel, geveldelen zijn variabel
Geveltekeningen zijn leidend voor de gevelindeling
Weergave constructie indicatief
BKP leidend voor beeldkwaliteit/esthetiek
Kleur -en materiaalstaat leidend voor afwerkingen

| versie | omschrijving | getekend | gecontroleerd | akkoord | datum |
|---|---|---|---|---|---|
| 2 | Aanbestedingsdossier | VP | KC | | 02-05-2024 |
| 1 | | VP | | | 12-04-2024 |

opdrachtgever
Gemeente Ede

project
P+R Ede-Wageningen

omschrijving
Oostgevel
1:50

Royal HaskoningDHV
Enhancing Society Together
HaskoningDHV Nederland B.V.
Mobility & Infrastructure

documentstatus

documentversie
2

formaat
594x2100

schaal
As indicated

fase
Omgevingsvergunning

bladnr.

van

projectnummer / tekeningnummer
BE8557-RHD-ZZ-XX-ED-GVL-Oost

v2023.0

documentsoort

Taalcode

Filename : C:\Users\925503\OneDrive - Royal HaskoningDHV\BE8557 Technical Data\Ede - contract 3 P&R\Herstart november 2023\Revit\BE8557_Ede P&R_240402.rvt

I
H
G
F
E
D
C
B
A
5000
5285
2379
2621
45303
5155
+11.800 m
B.K. Dakrand
+10.200 m
B.K. Balustrade
+7.500 m
Bordes trap
+2 naar +3
+4.500 m
Bordes trap
+1 naar +2
Aanzicht gevel naast entree
Projectie gevel naast entree
+12.750 m
B.K. Gevelrand
+10.200 m
B.K. Balustrade
+9.000 m
3-Derde verdieping
+6.000 m
2-Tweede verdieping
+3.000 m
1-Eerste verdieping
Peil = 18,5m+NAP
0-Begane grond
-3.500 m
-1-Kelderverdieping

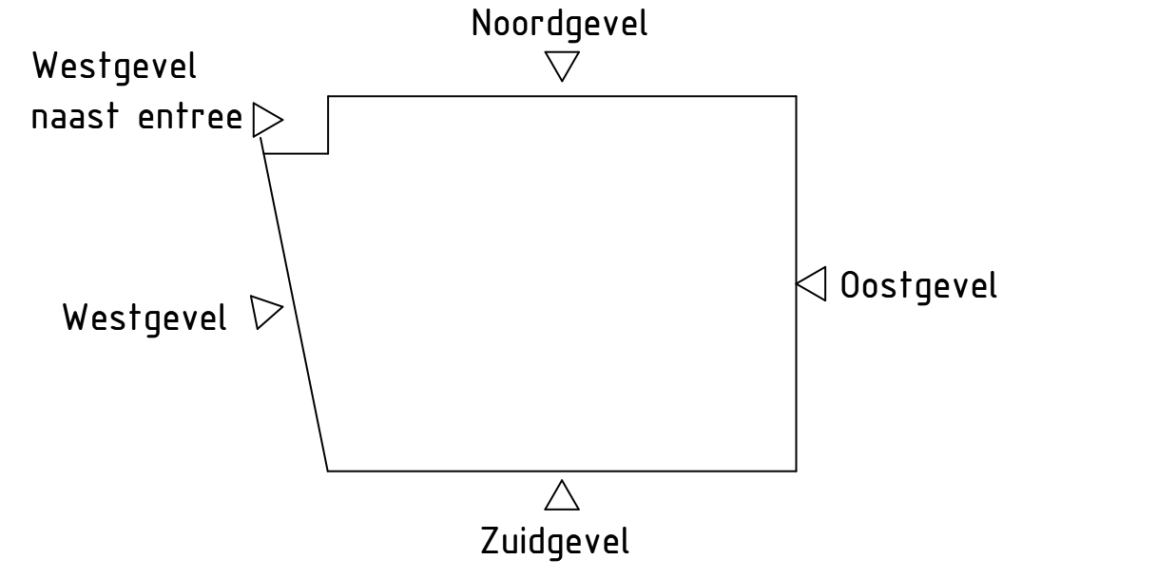
Noordgevel
Westgevel
naast entree
Westgevel
Oostgevel
Zuidgevel

## Legenda

| | |
|---|---|
| ▨ | Gewapend beton |
| ▨ | Hout |
| ▨ | Staal |

## Opmerkingen

Alle maten in het werk na te meten
Maten in millimeters, tenzij anders vermeld
Materiaalmaten in mm, tenzij anders vermeld
Peilmaten in meters t.o.v. N.A.P., tenzij anders vermeld
Diameters in mm, tenzij anders vermeld
Buitenmaatvoering tot en met bevestiging gevel, geveldelen zijn variabel
Geveltekeningen zijn leidend voor de gevelindeling
Weergave constructie indicatief
BKP leidend voor beeldkwaliteit/esthetiek
Kleur -en materiaalstaat leidend voor afwerkingen

| versie | omschrijving | getekend | gecontroleerd | akkoord | datum |
|---|---|---|---|---|---|
| 2 | Aanbestedingsdossier | VP | KC | | 02-05-2024 |
| 1 | | VP | | | 12-04-2024 |

opdrachtgever
Gemeente Ede

project
P+R Ede-Wageningen

omschrijving
Westgevel
1:50

HaskoningDHV Nederland B.V.
Mobility & Infrastructure

documentstatus

documentversie
2

formaat
594x2100

schaal
As indicated

fase
Omgevingsvergunning

bladnr.

van

projectnummer / tekeningnummer
BE8557-RHD-ZZ-XX-ED-GVL-West

v2023.0

documentsoort

Taalcode

Filename : C:\Users\925503\OneDrive - Royal HaskoningDHV\BE8557 Technical Data\Ede - contract 3 P&R\Herstart november 2023\Revit\BE8557_Ede P&R_240402.rvt

1
2
3
4
5
6
7
4900
15204
14740
14740
9036
3899
4053
61880
P+R
+12.750 m
B.K. Gevelrand
+11.800 m
B.K. Dakrand
entree
+10.200 m
B.K. Balustrade
+9.000 m
3-Derde verdieping
+6.000 m
2-Tweede verdieping
+3.000 m
1-Eerste verdieping
Peil = 18,5m+NAP
0-Begane grond
-3.500 m
-1-Kelderverdieping

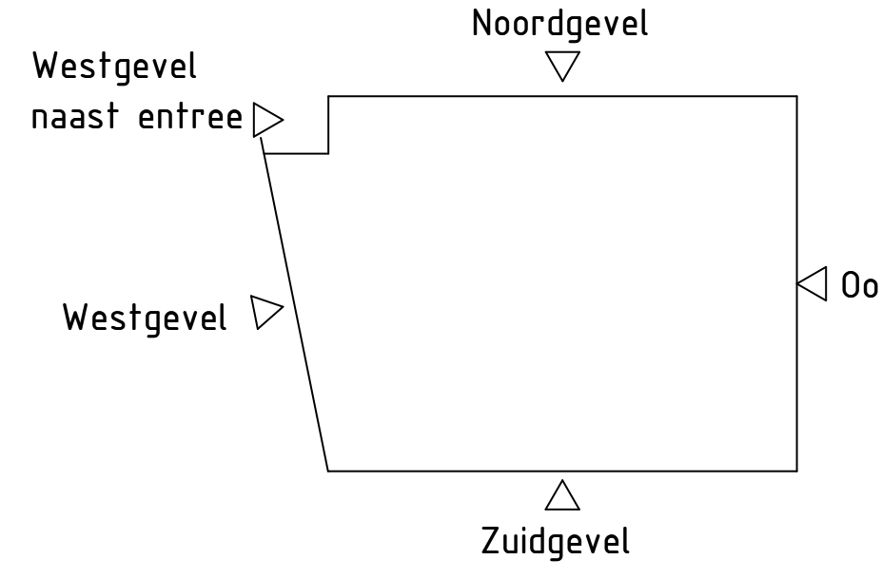
Noordgevel
Westgevel
naast entree
Westgevel
Oostgevel
Zuidgevel

## Legenda

| | |
|---|---|
| ▨ | Gewapend beton |
| ▨ | Hout |
| ▨ | Staal |

## Opmerkingen

Alle maten in het werk na te meten
Maten in millimeters, tenzij anders vermeld
Materiaalmaten in mm, tenzij anders vermeld
Peilmaten in meters t.o.v. N.A.P., tenzij anders vermeld
Diameters in mm, tenzij anders vermeld
Buitenmaatvoering tot en met bevestiging gevel, geveldelen zijn variabel
Geveltekeningen zijn leidend voor de gevelindeling
Weergave constructie indicatief
BKP leidend voor beeldkwaliteit/esthetiek
Kleur -en materiaalstaat leidend voor afwerkingen

| versie | omschrijving | getekend | gecontroleerd | akkoord | datum |
|---|---|---|---|---|---|
| 2 | Aanbestedingsdossier | VP | KC | | 02-05-2024 |
| 1 | | VP | | | 12-04-2024 |

opdrachtgever
Gemeente Ede

project
P+R Ede-Wageningen

omschrijving
Zuidgevel
1:50

Royal HaskoningDHV
Enhancing Society Together
HaskoningDHV Nederland B.V.
Mobility & Infrastructure

documentstatus
documentversie
2

formaat
594x2100
schaal
As indicated
fase
Omgevingsvergunning
bladnr.
van

projectnummer / tekeningnummer
BE8557-RHD-ZZ-XX-ED-GVL-Zuid

documentsoort
Taalcode
v2023.0

Filename : C:\Users\925503\OneDrive - Royal HaskoningDHV\BE8557 Technical Data\Ede - contract 3 P&R\Herstart november 2023\Revit\BE8557_Ede P&R_240402.rvt