
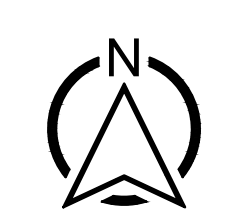


Chinese graniet betonstraatstenen straatbakstenen betoniegels straatbakstenen natuursteen betoniegels betonplaten beton betoniegels asfalt fetspad asfalt ribaan groenvakplantsoen	geleideband opeluitband opeluitband opeluitband opeluitband trotoirband trotoirband trotoirband natuursteenband bushalteband immitband / immitblokken goot zaaglijn asfalt	putdeksel kolck brandkraan lichtmast grondspot/aanstraal verlichting straatpot afvalbak ziltbank verkeersbordpaal-bord stobbe te verwijderen riool vol te schuimen/dammeren riool te verwijderen riool
---	---	---

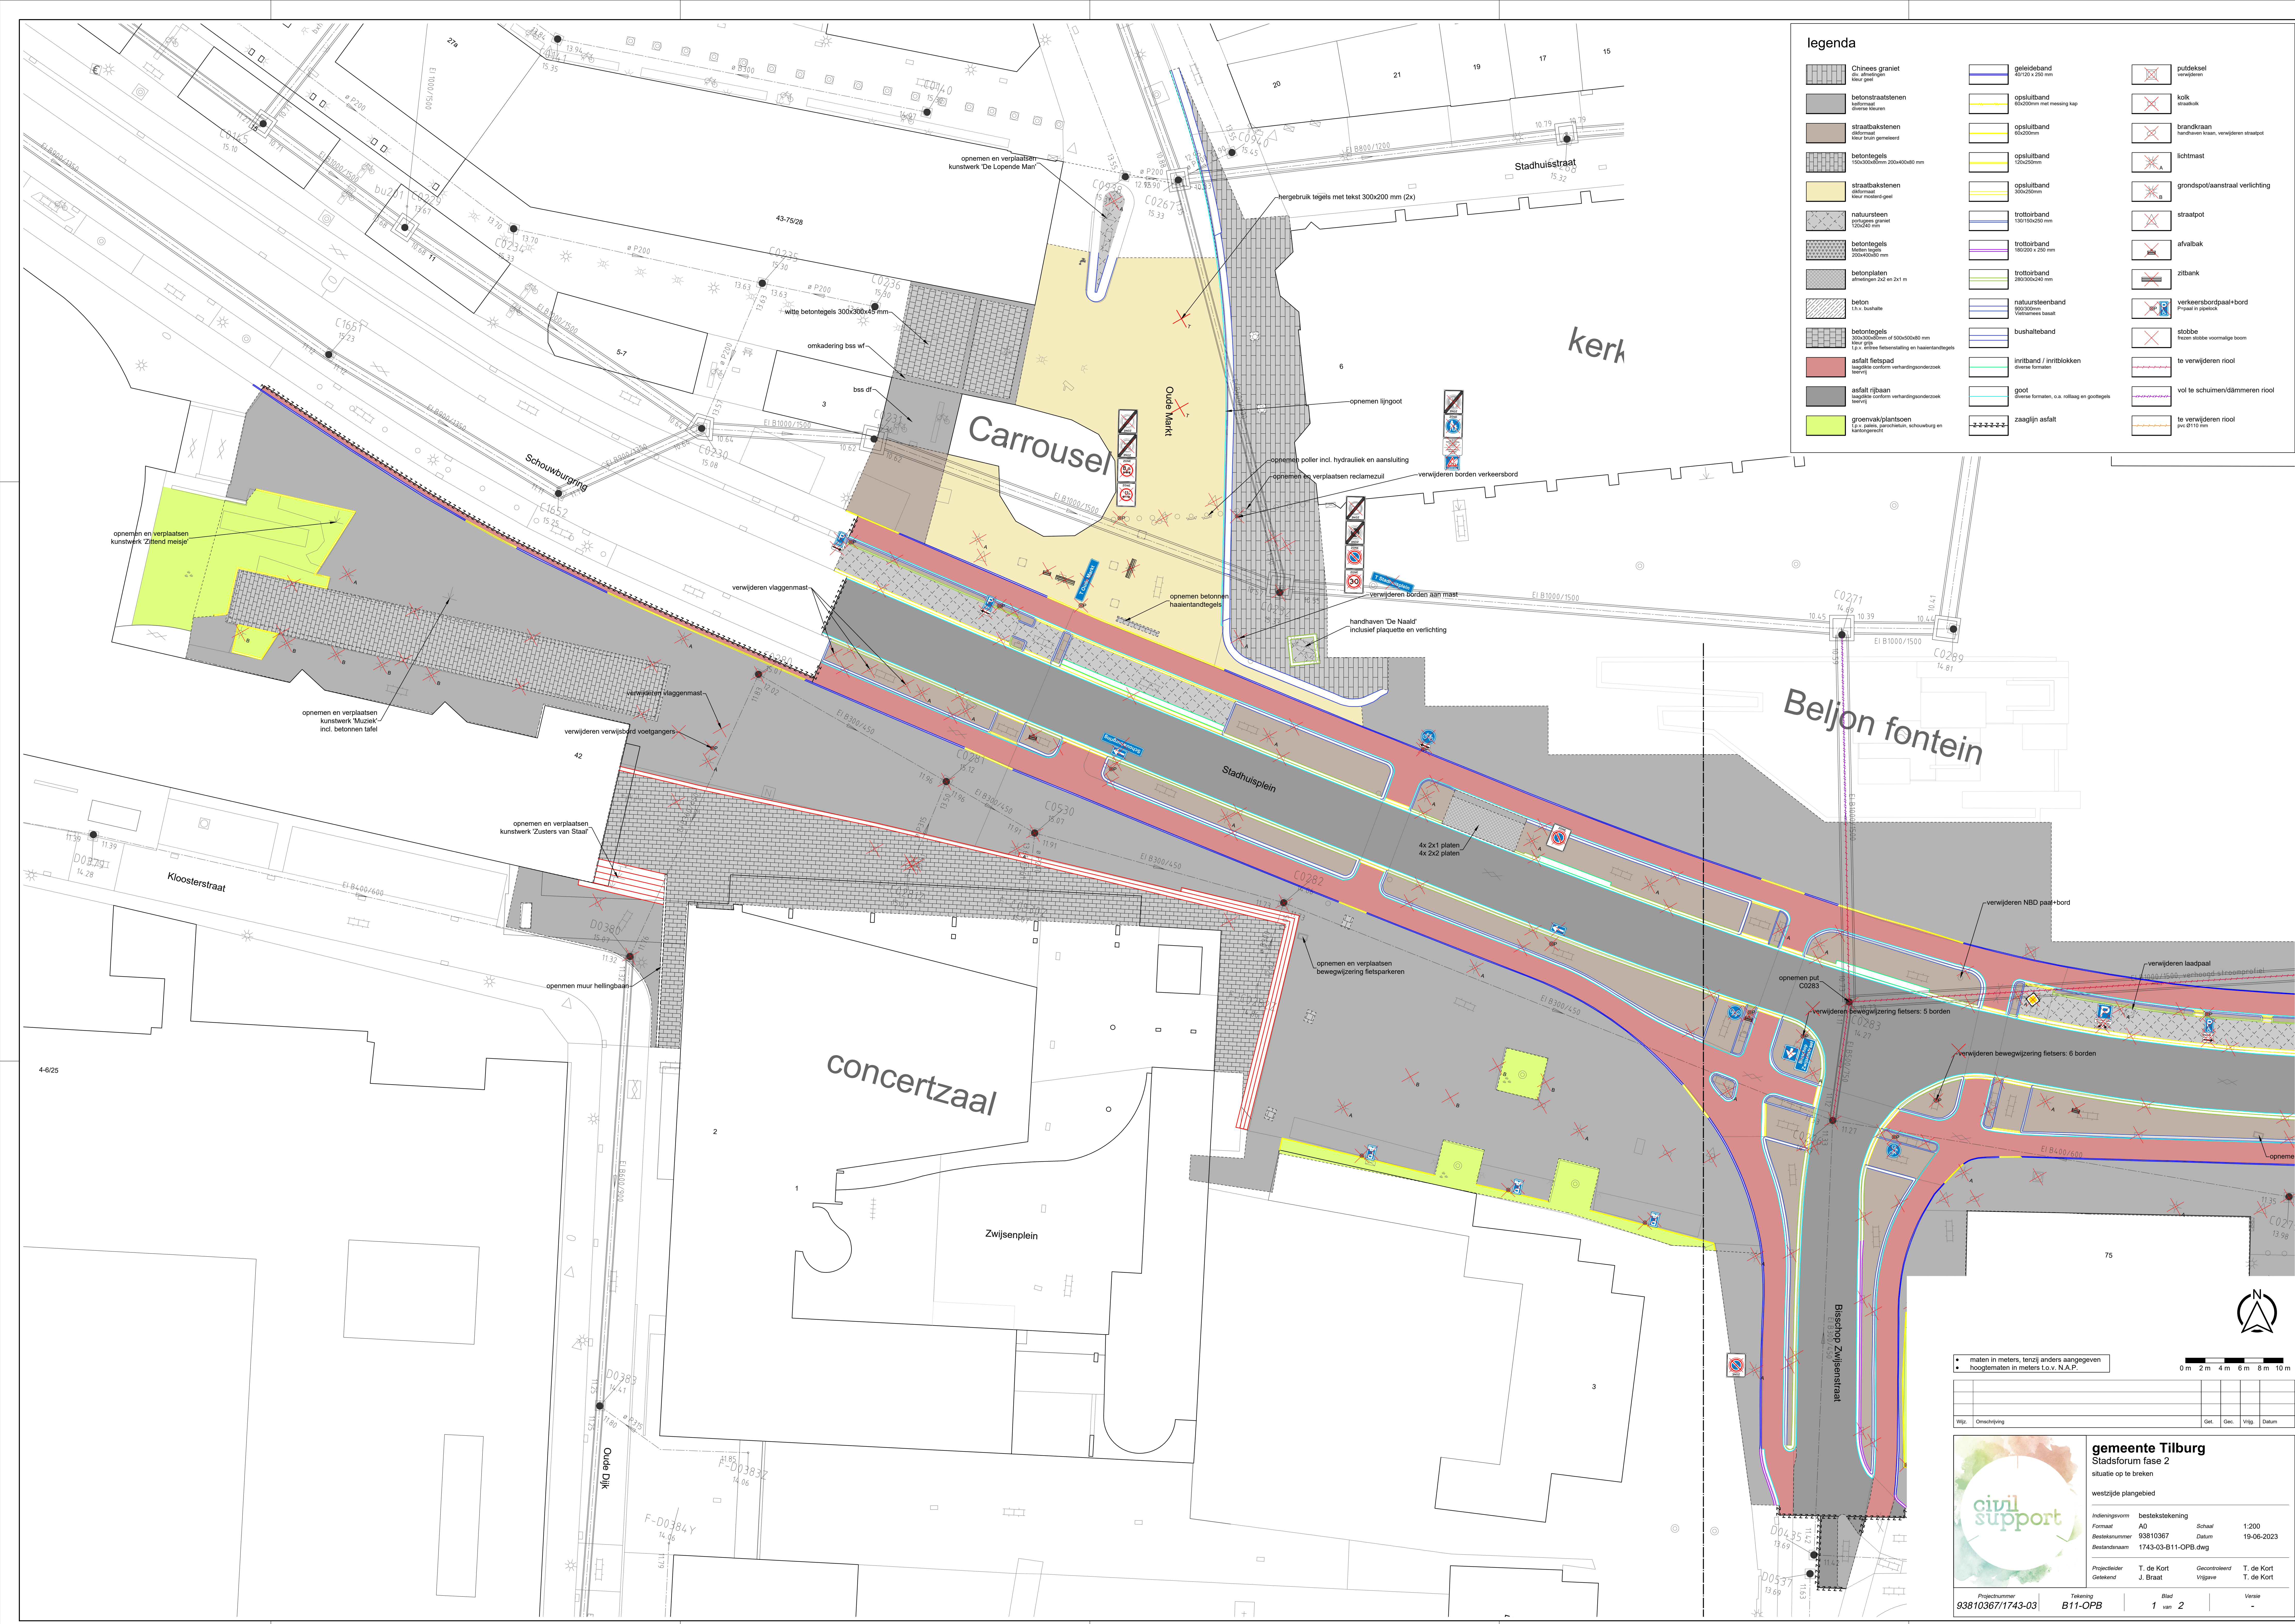

0 m 2 m 4 m 6 m 8 m 10 m

- maten in meters, tenzij anders aangegeven
- hoogtematen in meters t.o.v. N.A.P.

Wijl.	Omschrijving	Get.	Get.	Vrijl.	Datum

gemeente Tilburg
Stadsforum fase 2
situatie op te breken
westzijde plangebied

Indieningsvorm	bestekstekening	Schaal	1:200
Formaat	A0	Datum	19-06-2023
Besteknummer	93810367		
Bestandsnaam	1743-03-B11-OPB.dwg		
Projectleider	T. de Kort	Gecontroleerd	T. de Kort
Geschied	J. Braai	Vrijgave	T. de Kort

Projectnummer	Tekening	Blad	Versie
93810367/1743-03	B11-OPB	1 van 2	-