


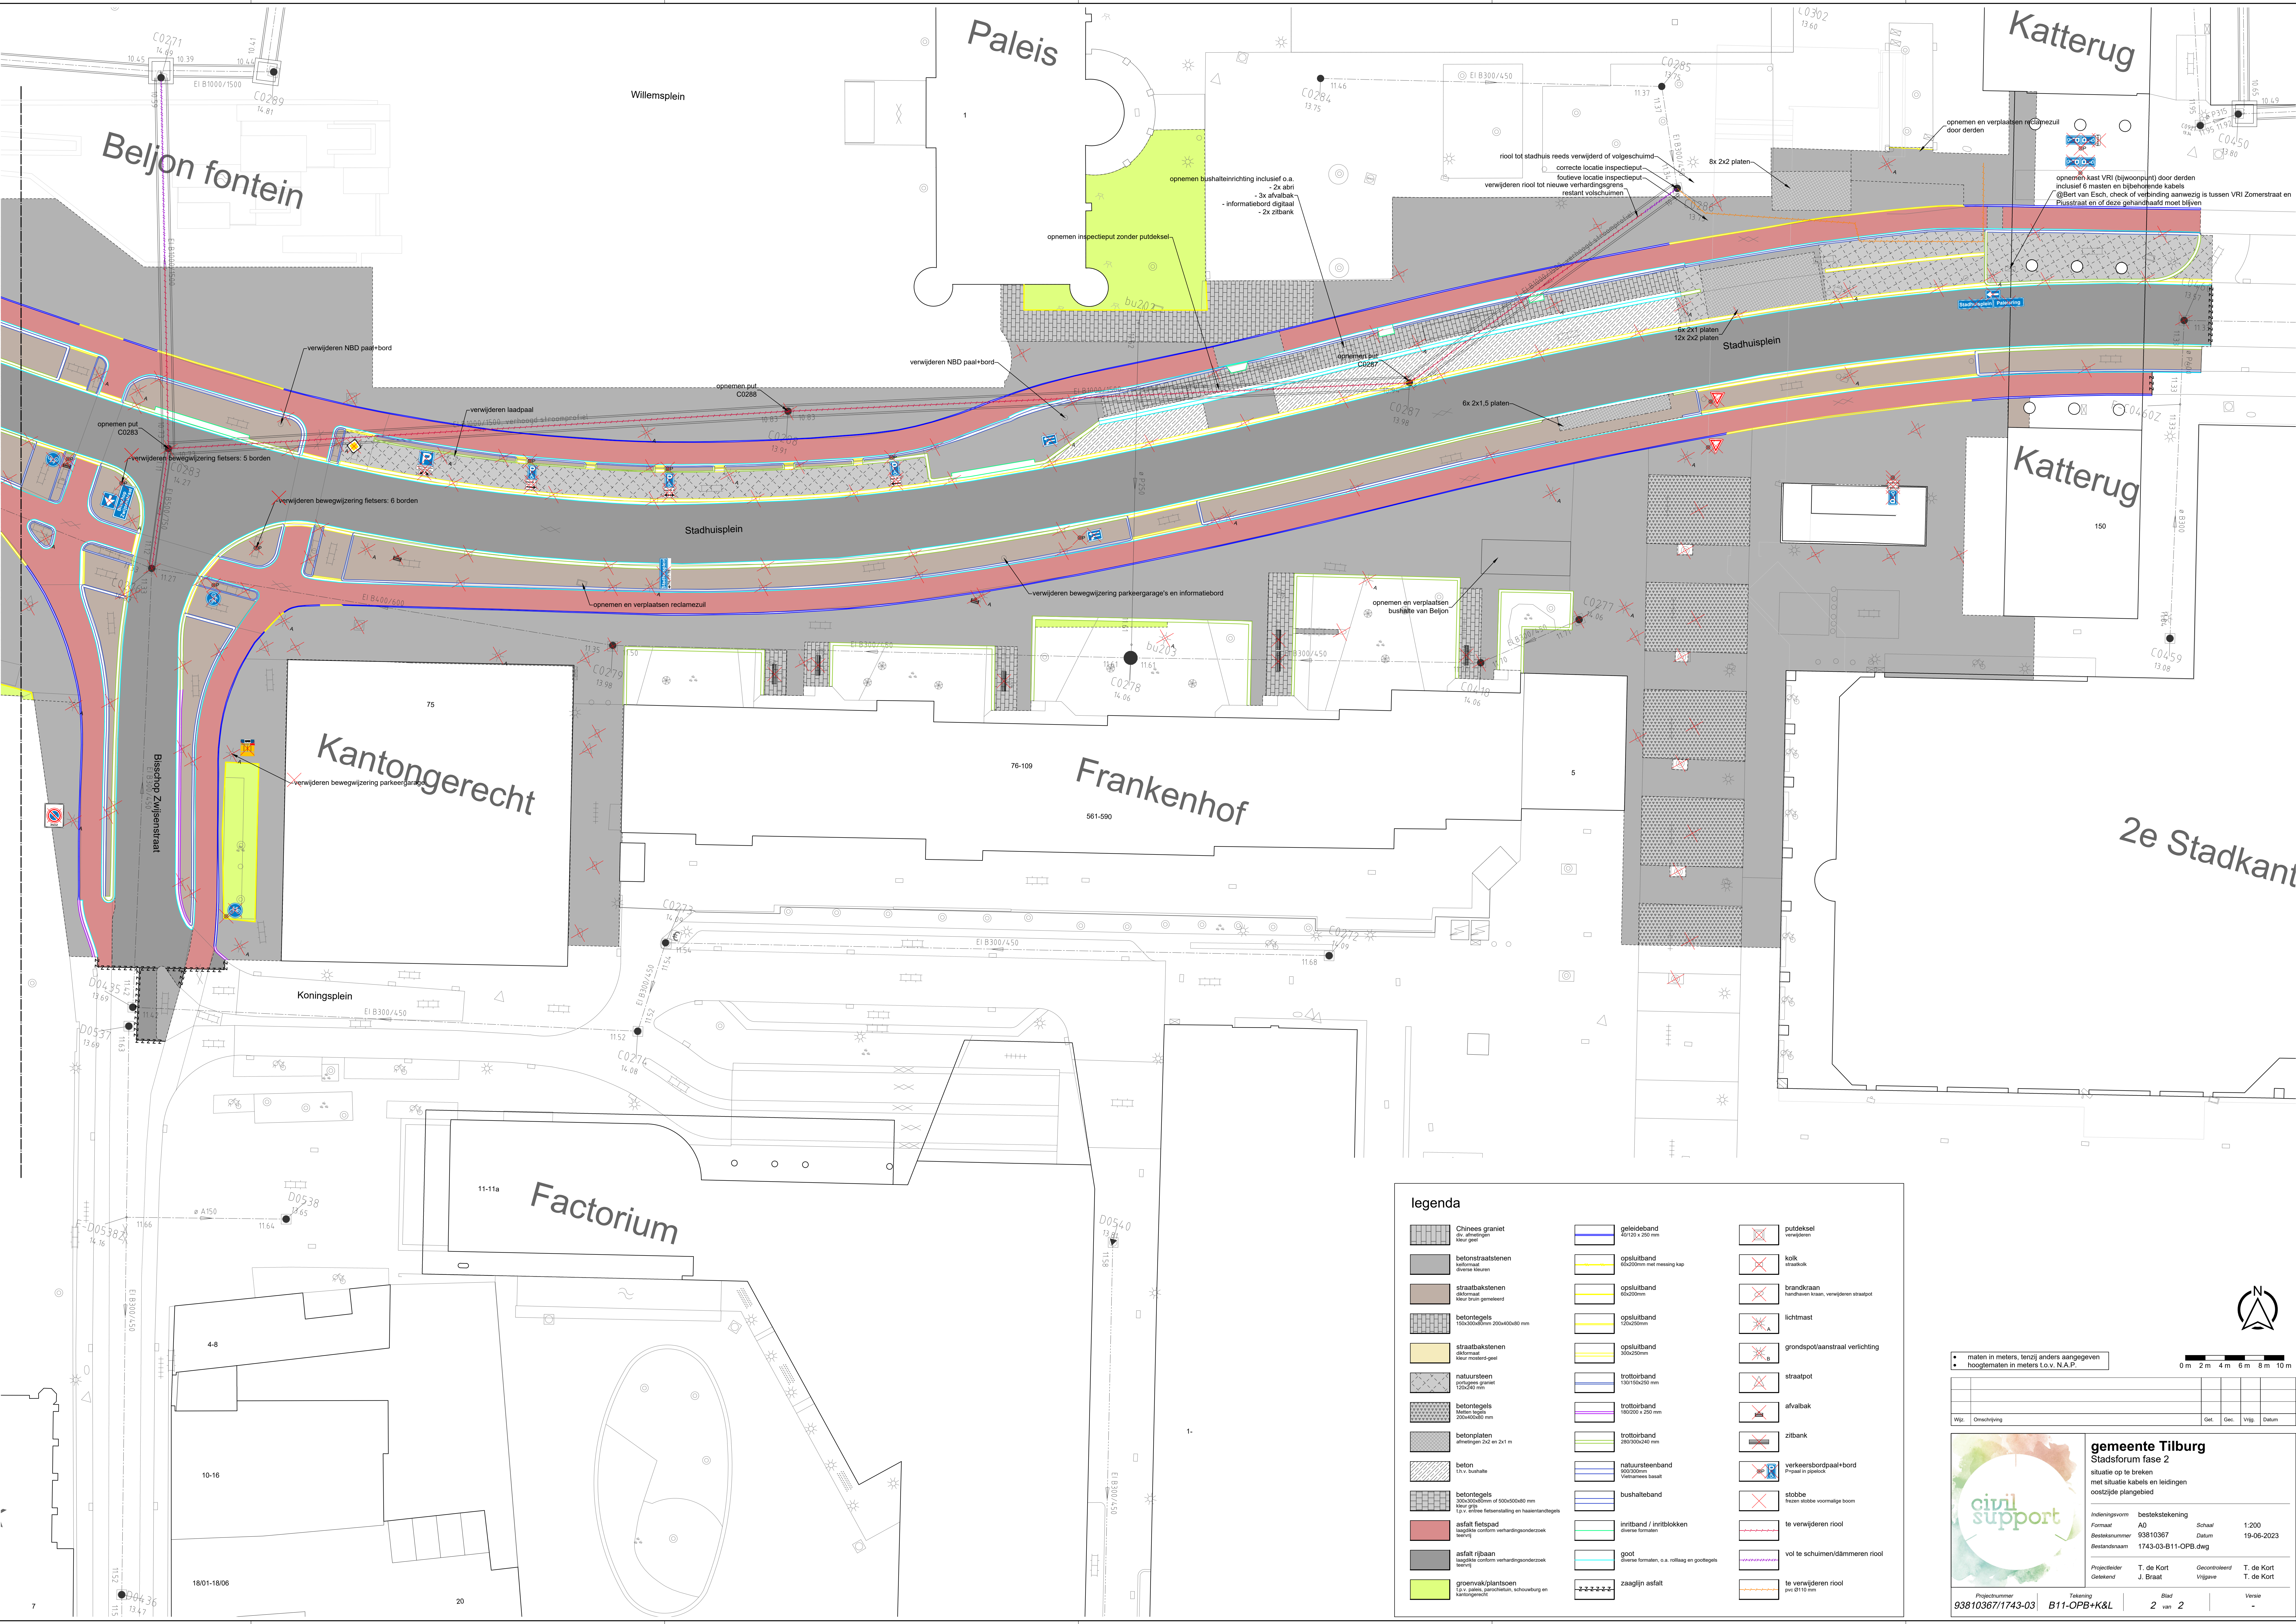

legenda

Chinees graniet 20x20x20 mm kleur grijs	geleideband 60x200 mm met messing kop	putdeksel verwijderen
betonstraatstenen dikformaat diverse kleuren	opsluitband 60x200 mm	kolle afvalbak
straatbakstenen dikformaat kleur rood-grijs	opsluitband 60x200 mm	brandkraan handkraan kraan, verwijderen straatpot
betontegels 150x150x40 mm 200x40x40 mm	opsluitband 150x200 mm	lichtmast
straatbakstenen dikformaat kleur rood-grijs	opsluitband 300x250 mm	grondspot/aanstraal verlichting
natuursteen porfyre graniet 150x40 mm	trotoirband 130x150x25 mm	straatpot
betontegels Matten tegels 200x40x40 mm	trotoirband 180x200 x 250 mm	afvalbak
betonplaten afmetingen 2x2 en 2x1 m	trotoirband 280x300x240 mm	zitbank
beton 1,1 v. bushalte	natuursteenband 600x300 mm Verenemee basalt	verkeersbordpaal+bord Pr-paal in pispook
betontegels 300x300x40 mm of 200x500x40 mm kleur grijs 1,1 v. afvalbak fetsenstelling en haalierandtegels	bushalteband	stobbe boom stobbe voorrijlge
asfalt fietspad taagtele conform verhardingsonderzoek keurig	inritband / inritblokken diverse formaten	te verwijderen riool
asfalt rijbaan taagtele conform verhardingsonderzoek keurig	goot diverse formaten, o.a. ridaag en goottegels	vol te schuimen/dammeren riool
groenvak/plantsoen 1,1 v. palis, zandstruik, schouwing en kantongerecht	zaaglijn asfalt	te verwijderen riool pvc B110 mm

0 m 2 m 4 m 6 m 8 m 10 m

maten in meters, tenzij anders aangegeven					
hoogtematen in meters t.o.v. N.A.P.					
Wijl.	Omschrijving	Get.	Get.	Vrijl.	Datum

gemeente Tilburg
Stadsforum fase 2
situatie op te breken met situatie kabels en leidingen oostzijde plangebied

Indertingsvorm	besteksteking	Schaal	1:200
Formaat	A0	Datum	19-06-2023
Besteknummer	93810367		
Bestandsnaam	1743-03-B11-OPB.dwg		
Projectleider	T. de Kort	Gecontroleerd	T. de Kort
Geschied	J. Braat	Vrijgave	T. de Kort

Projectnummer	Tekening	Blad	Versie
93810367/1743-03	B11-OPB+K&L	2 van 2	-

1743-03-B11-OPB.dwg