



- losse inrichting
- maatwerk


# maatwerk overzicht

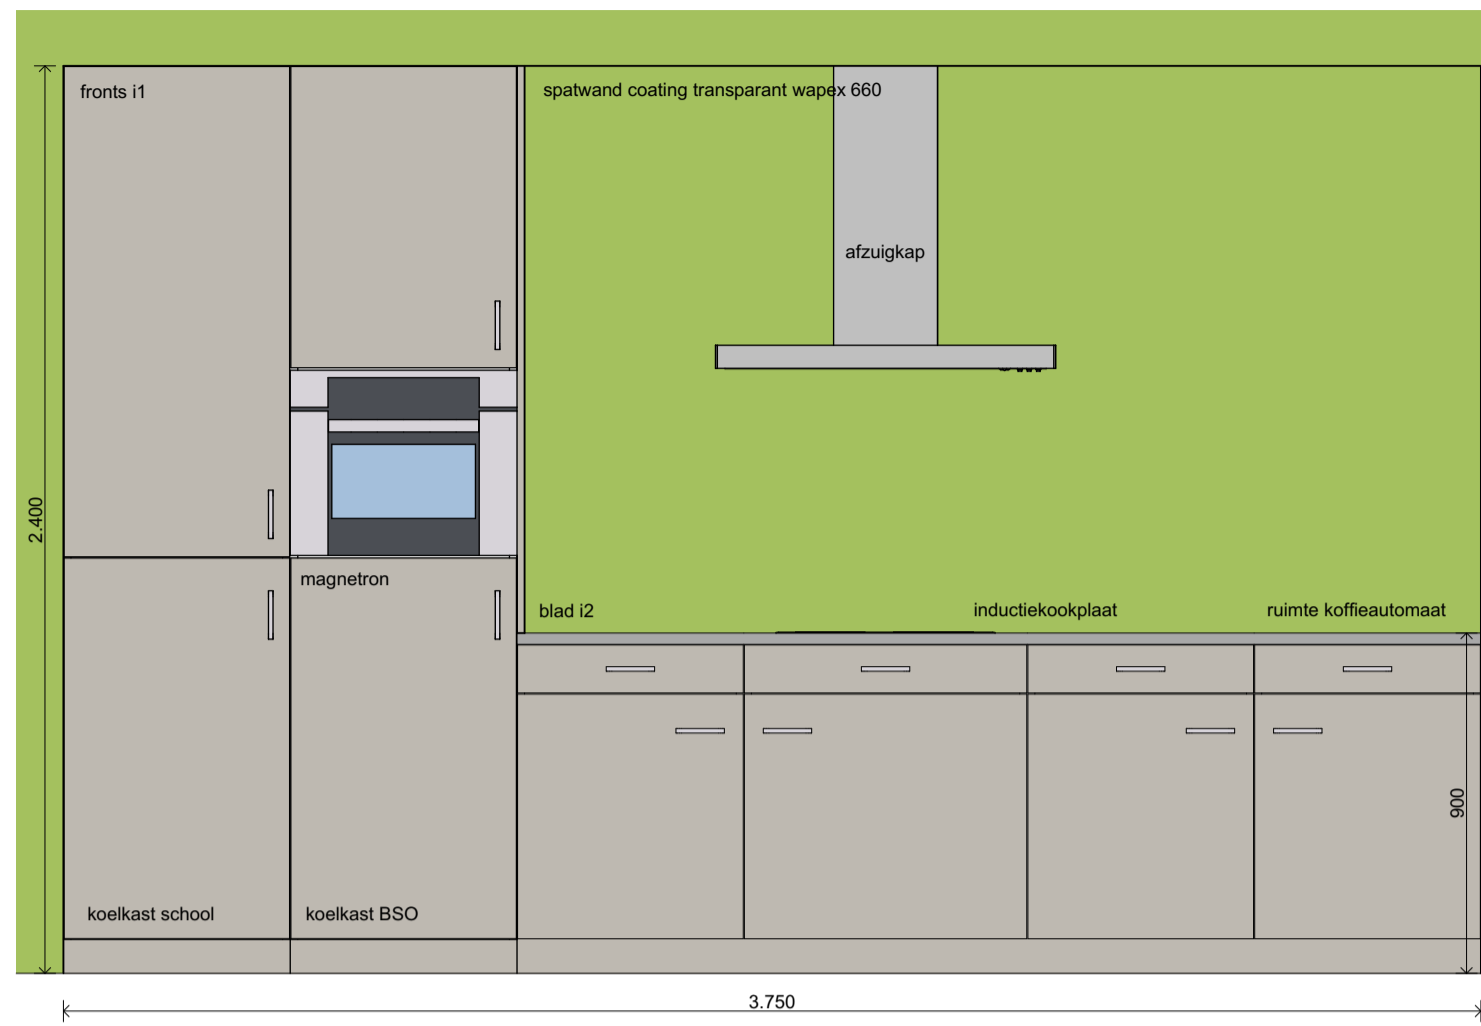


1

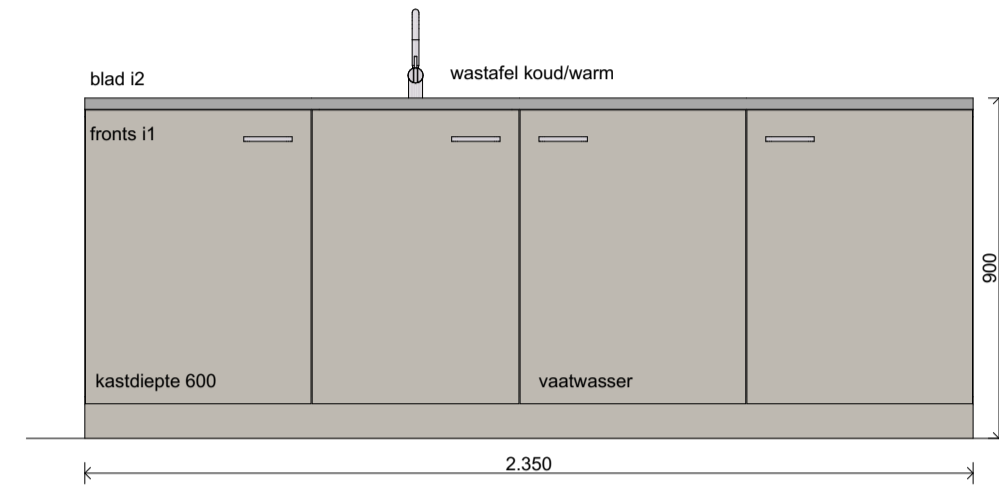


2

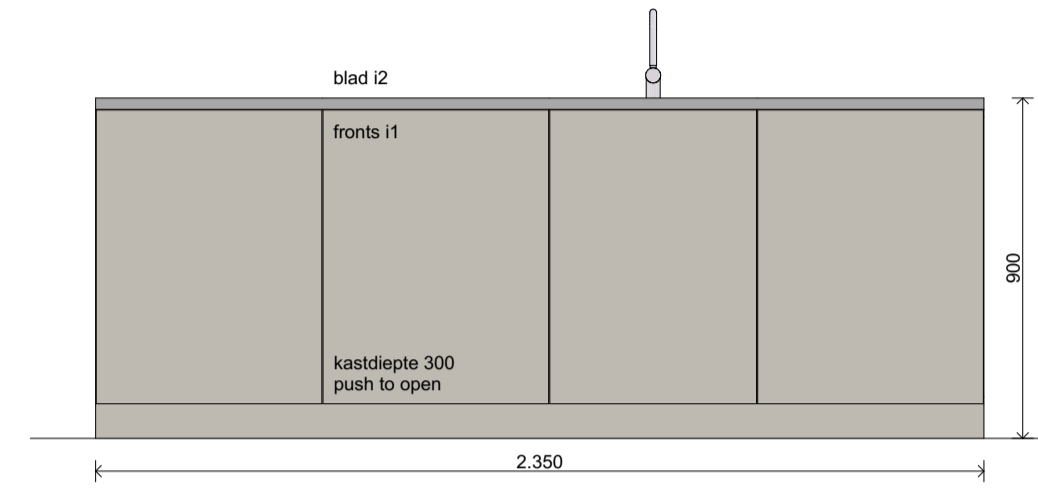


2

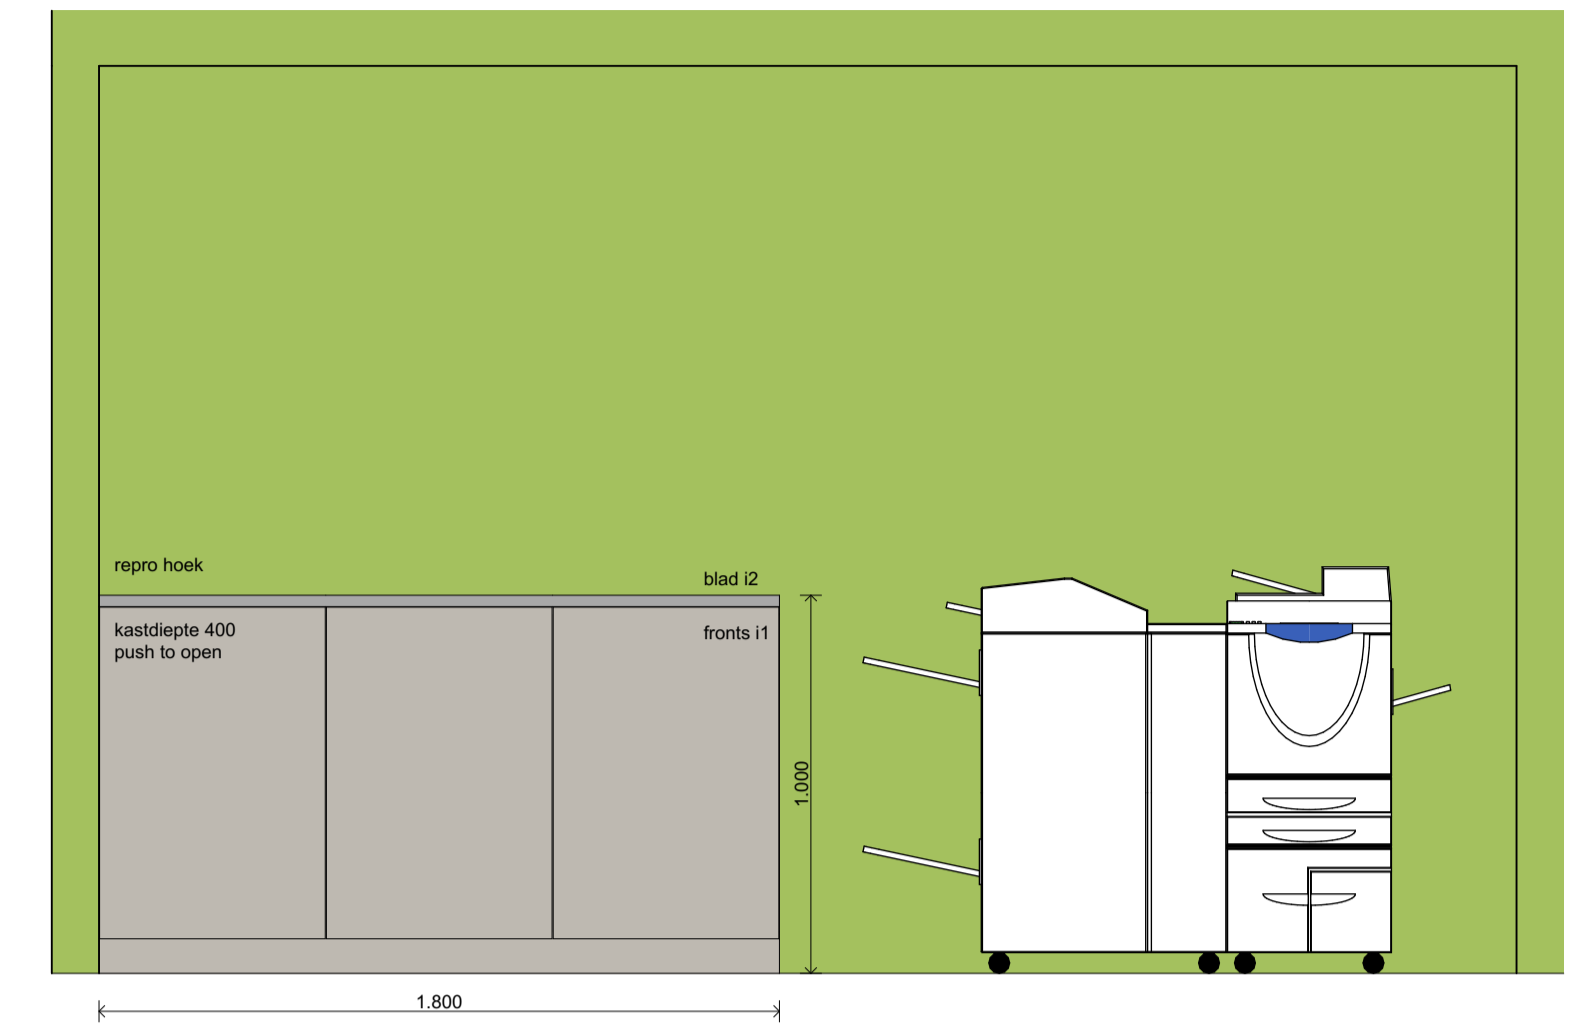


3

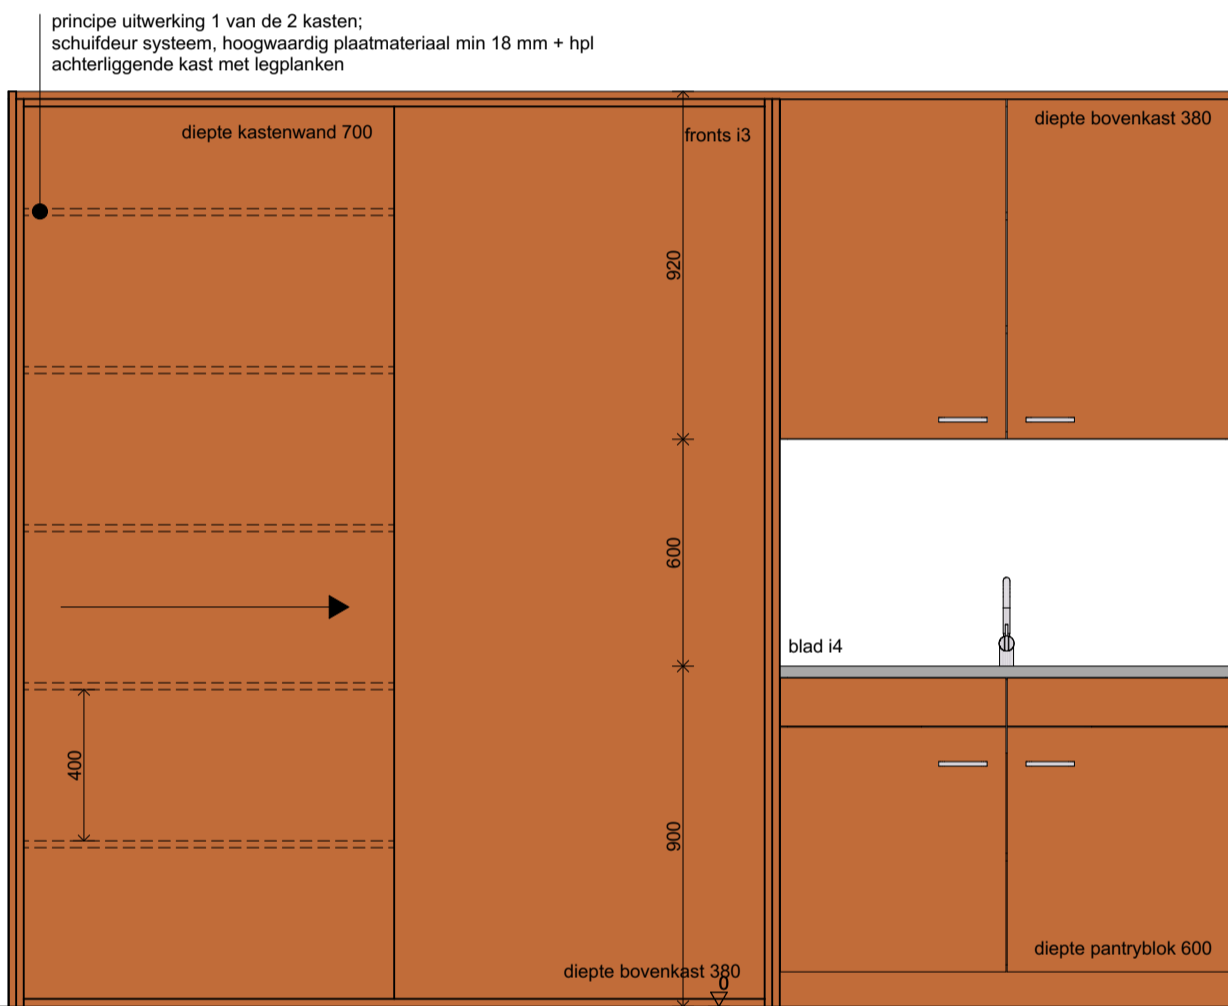


4

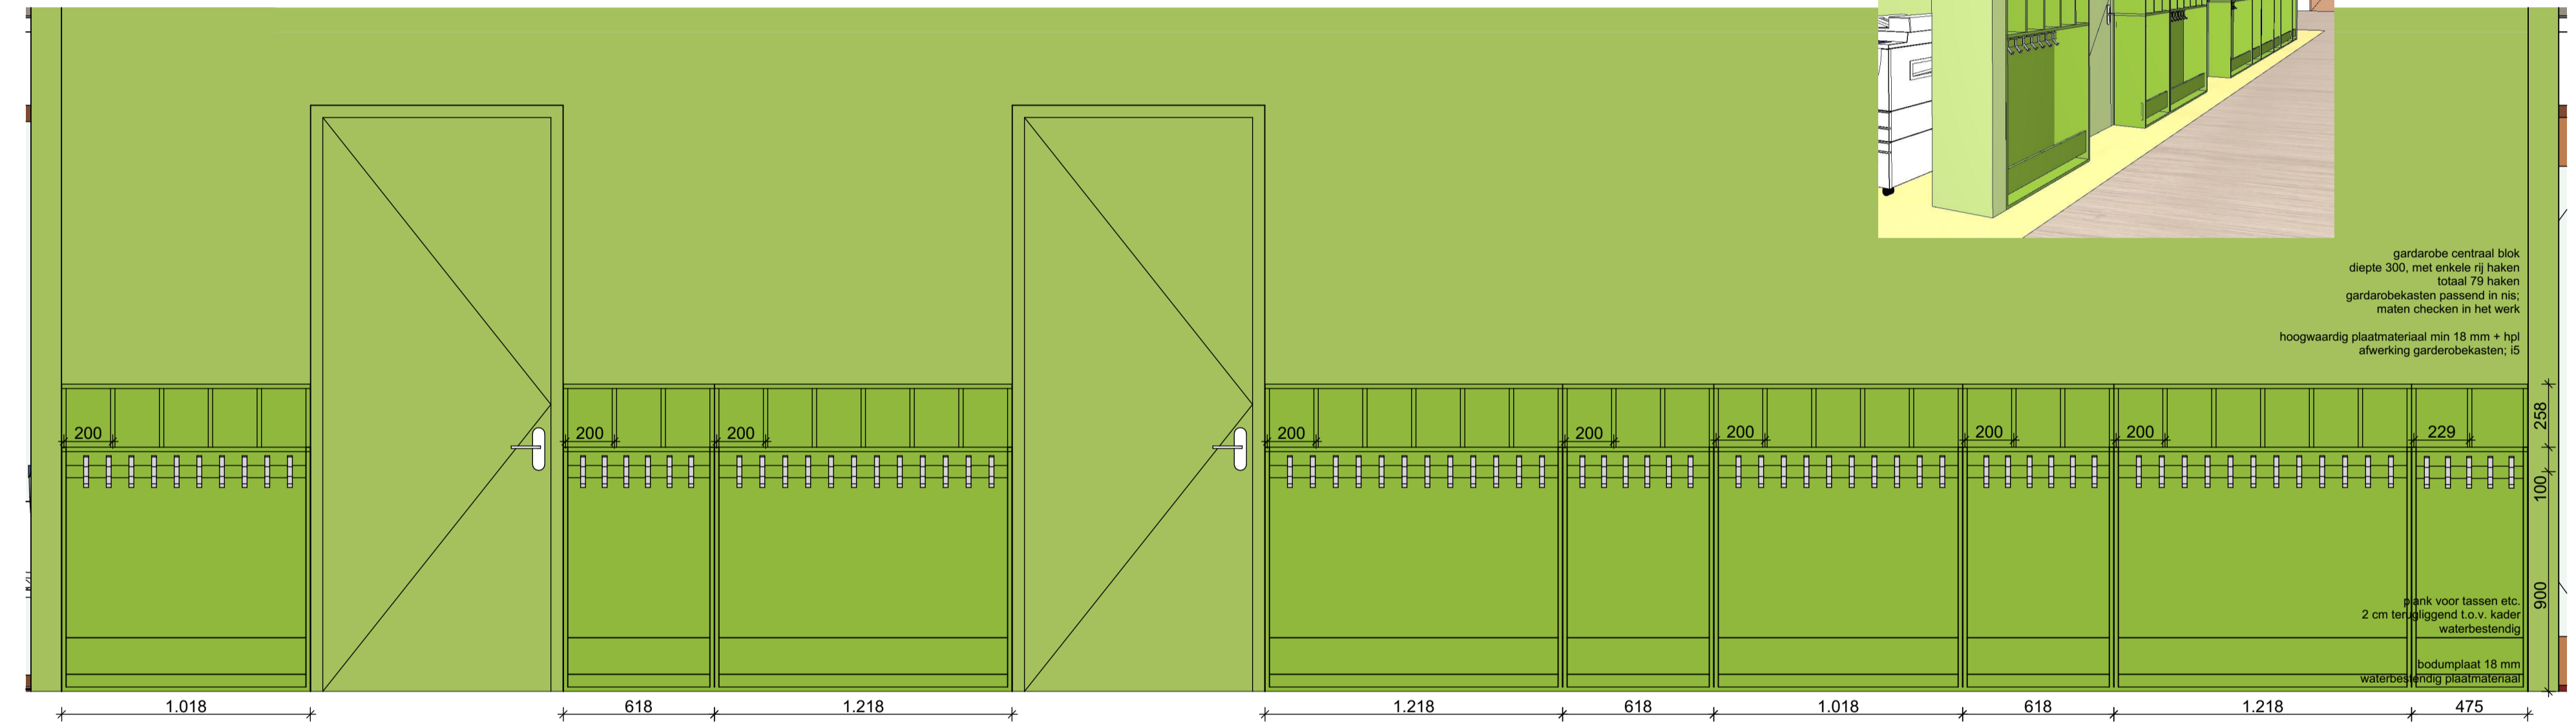


5a

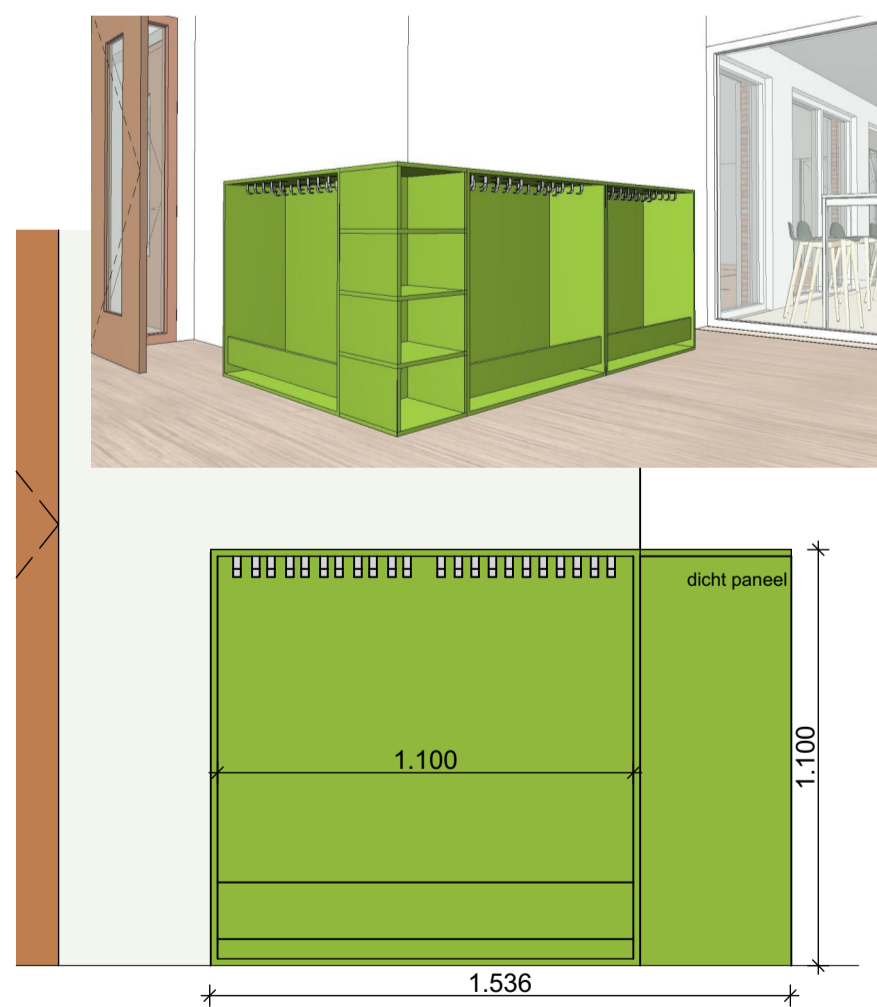


5b

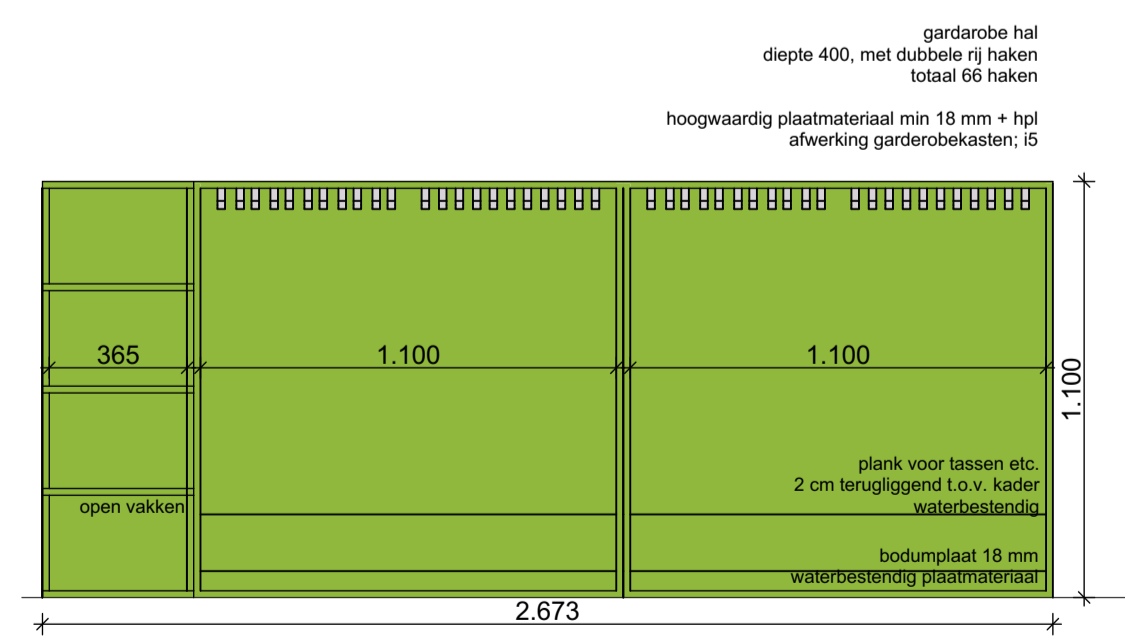


5b

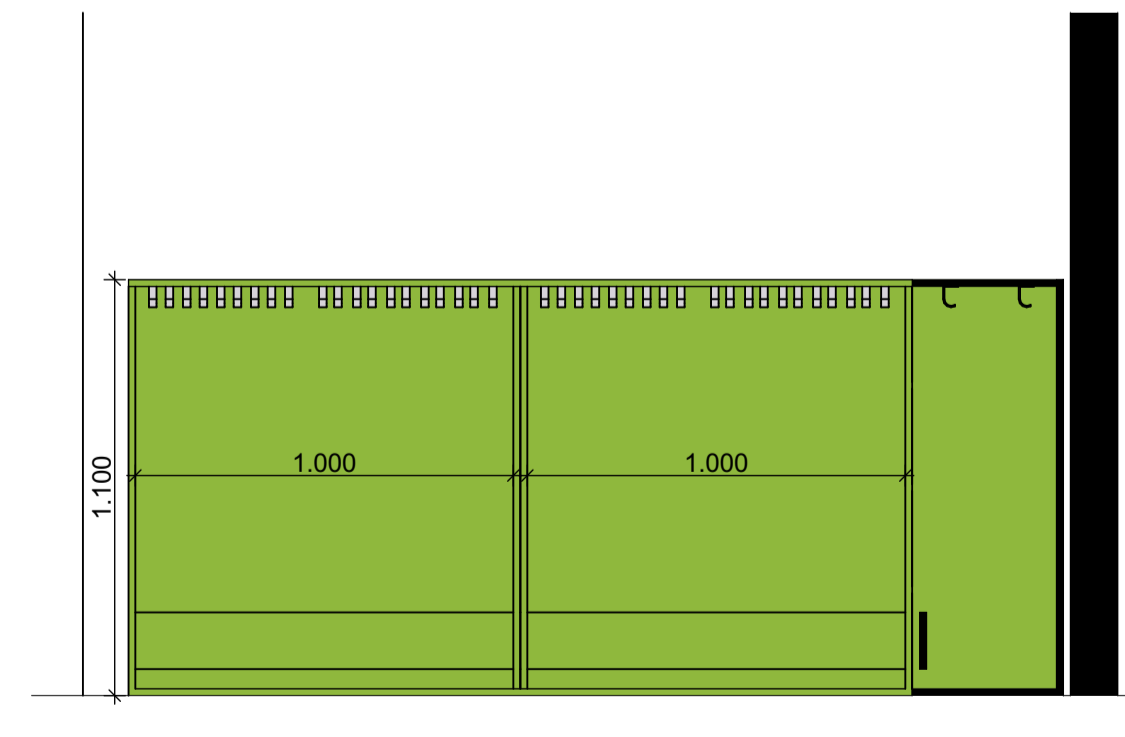


5c

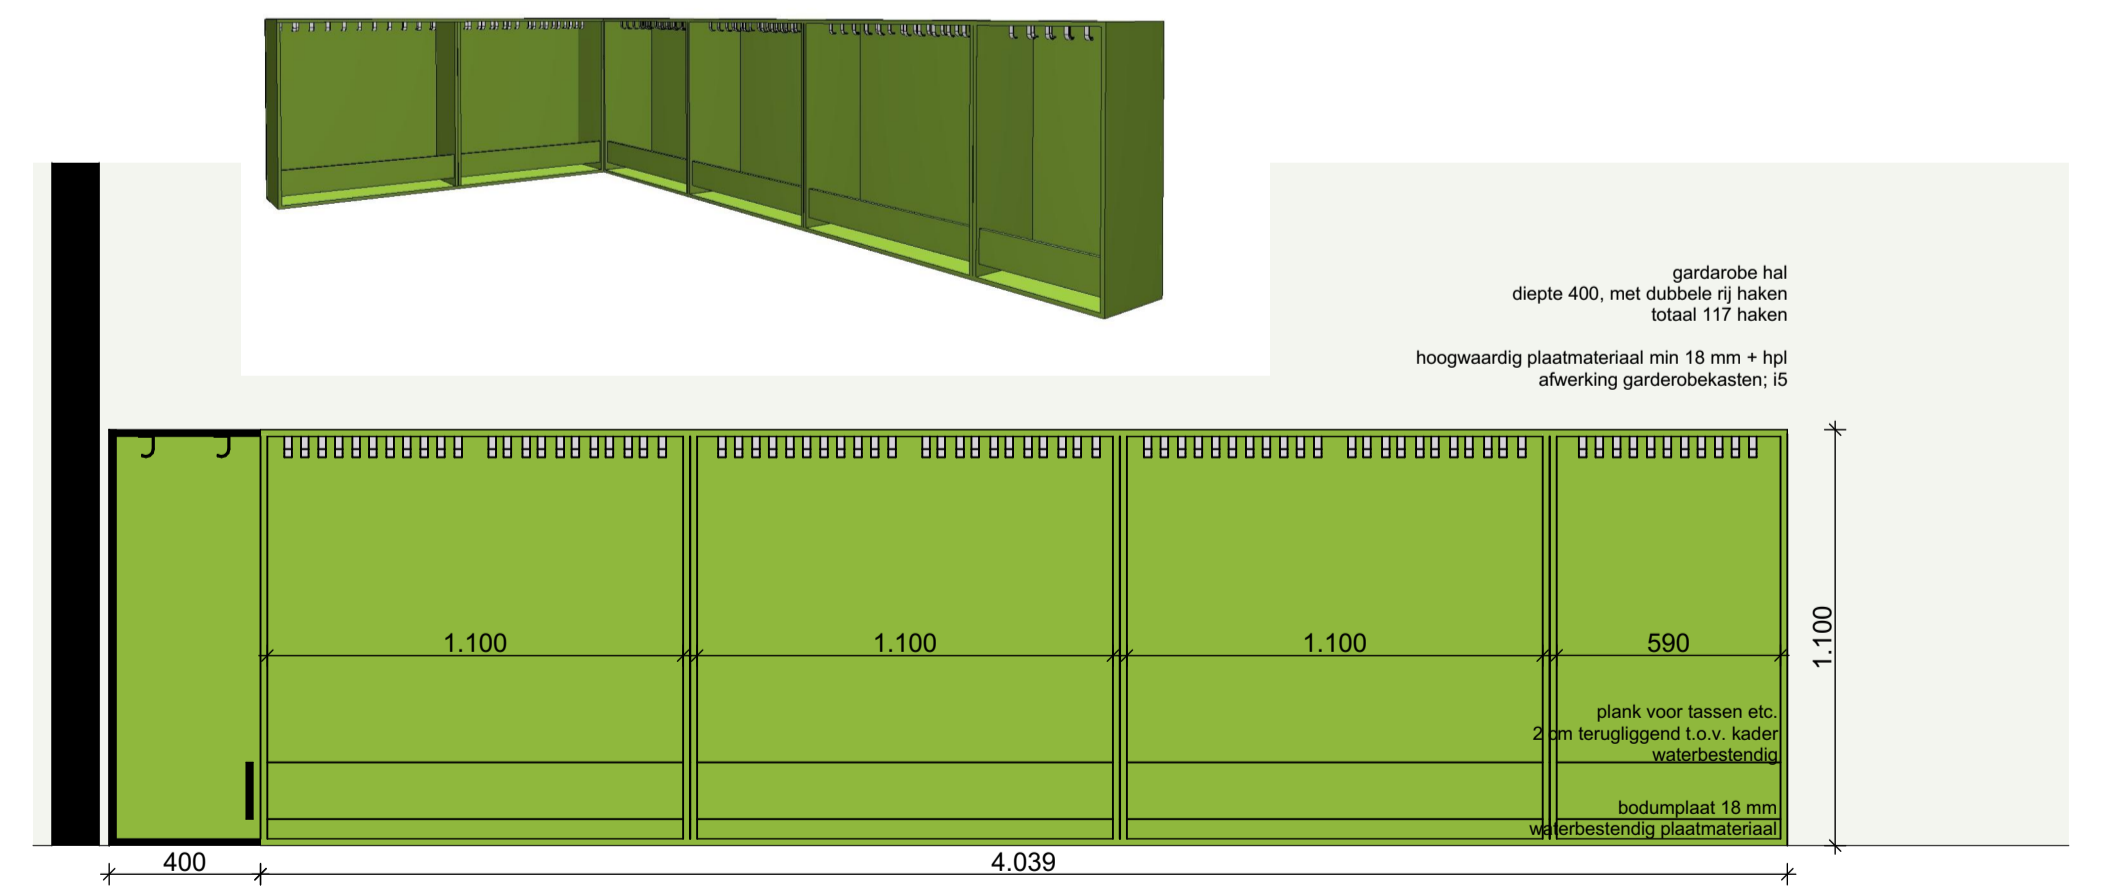


5c

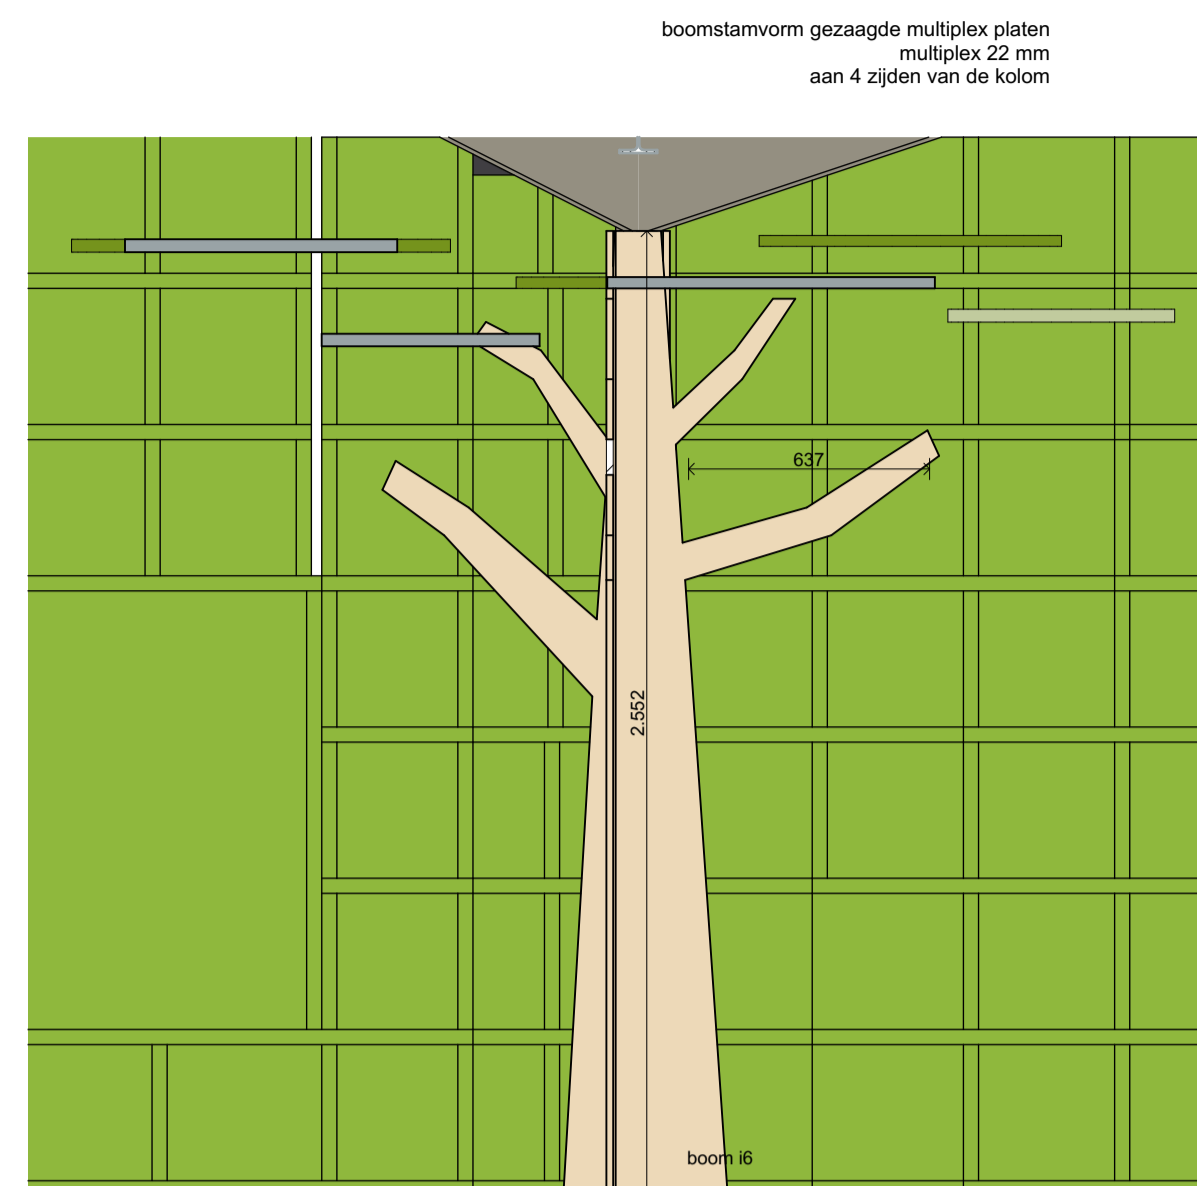

boom bladeren:  
Ecophon solo circle  
twee kleuren groen: fresh clover & summer forest  
i7

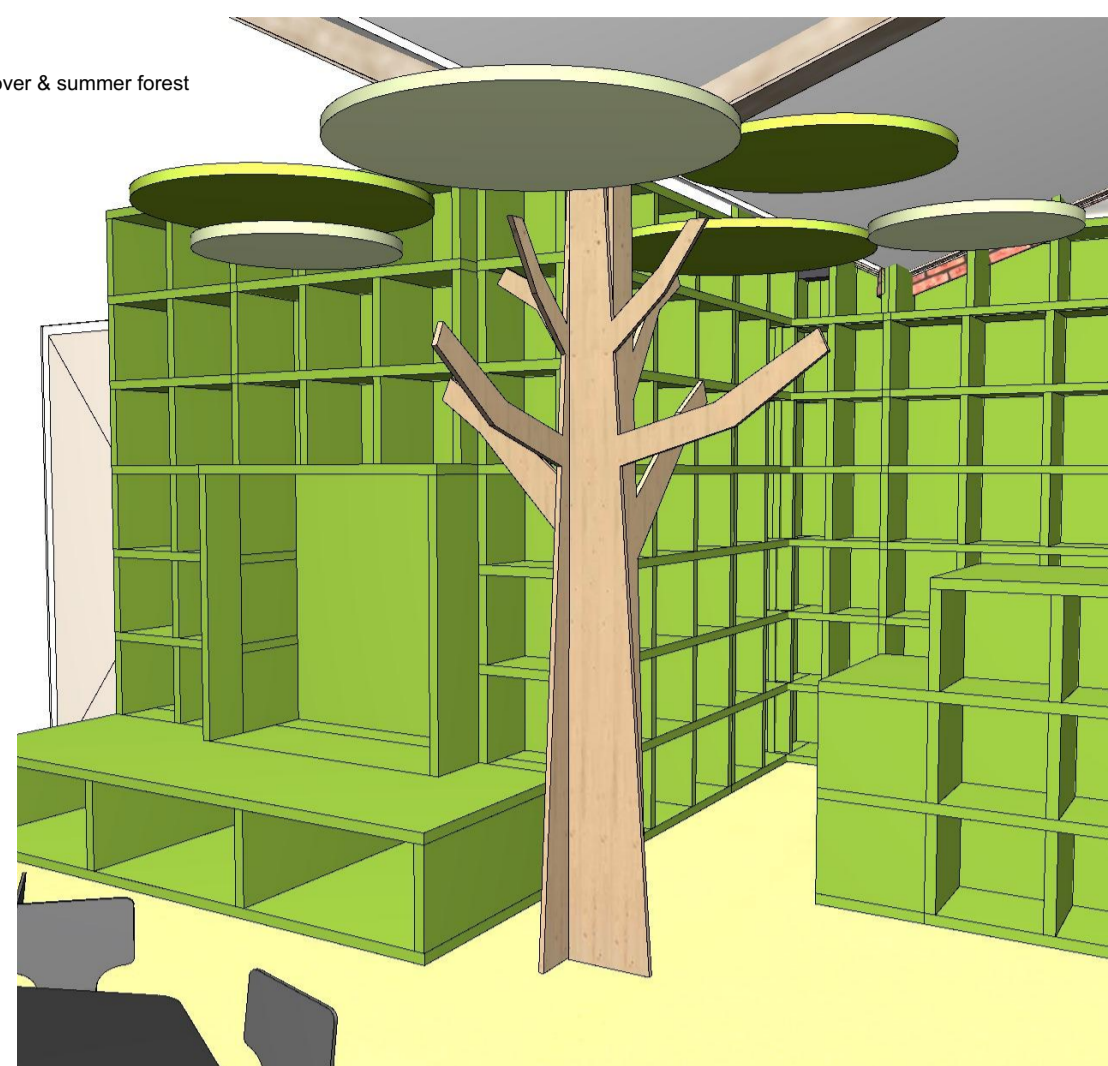


6

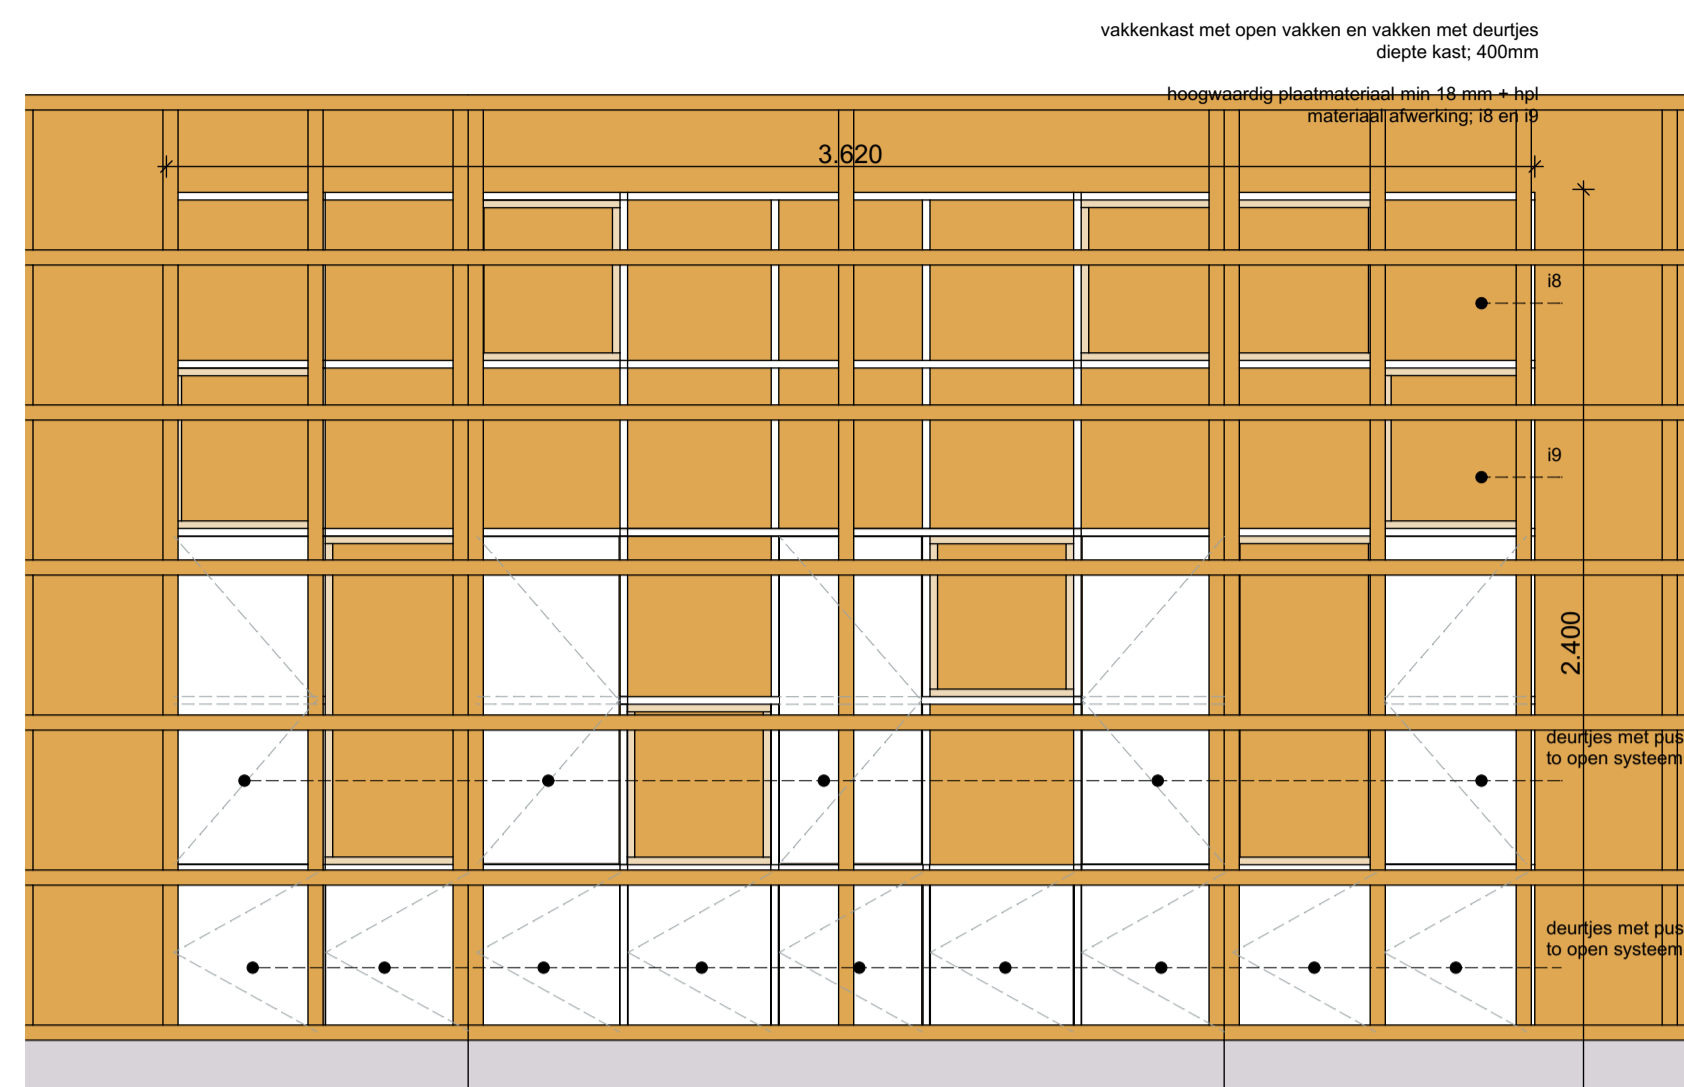



7



8

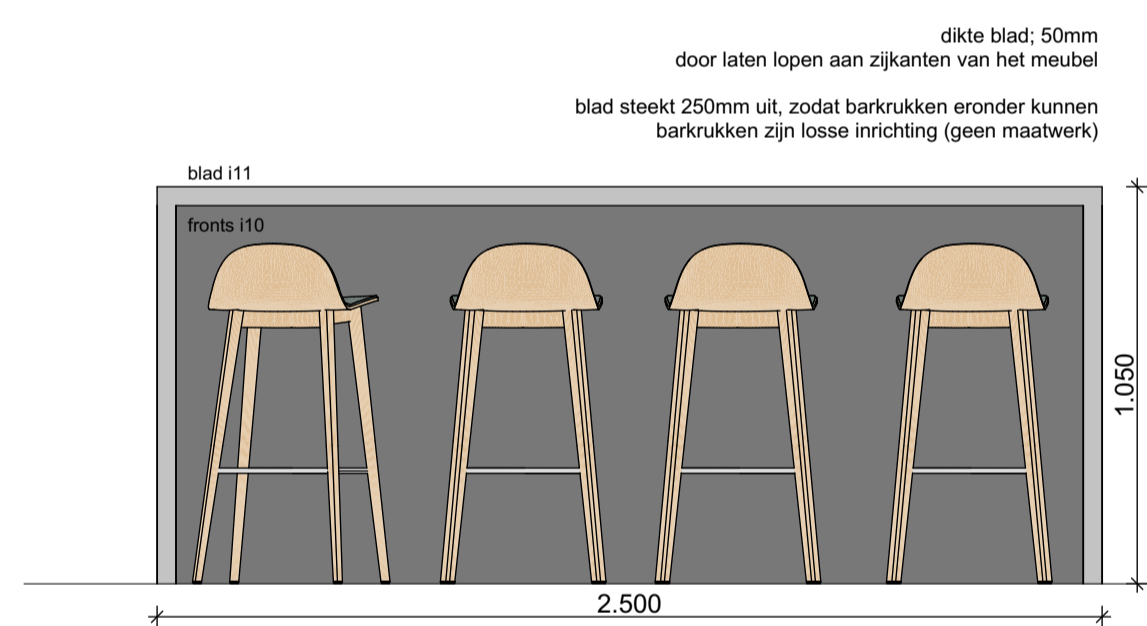

8

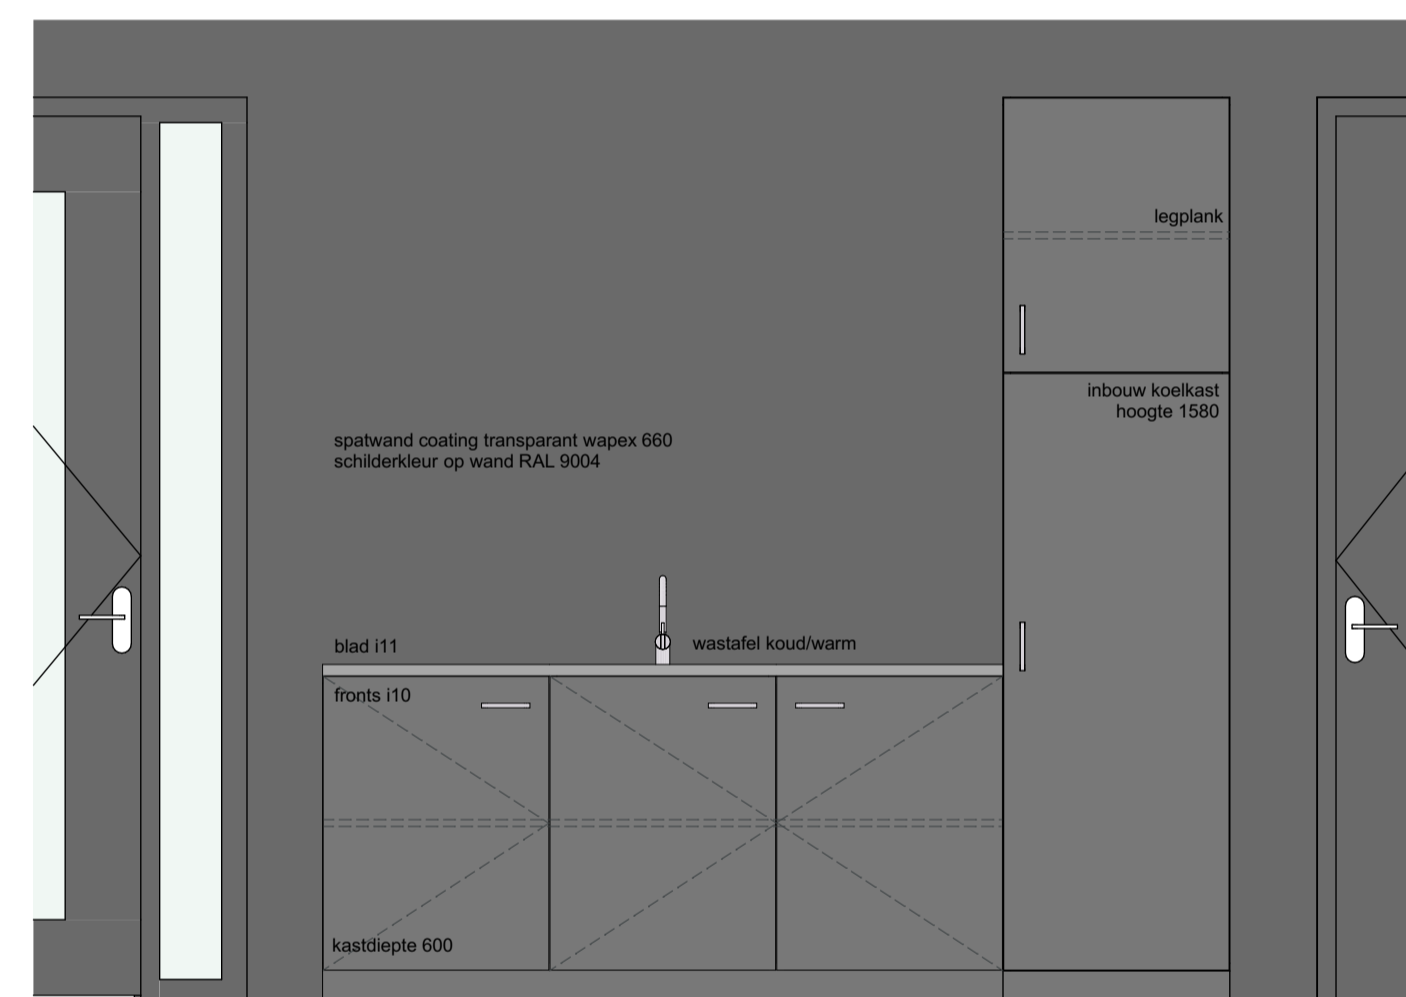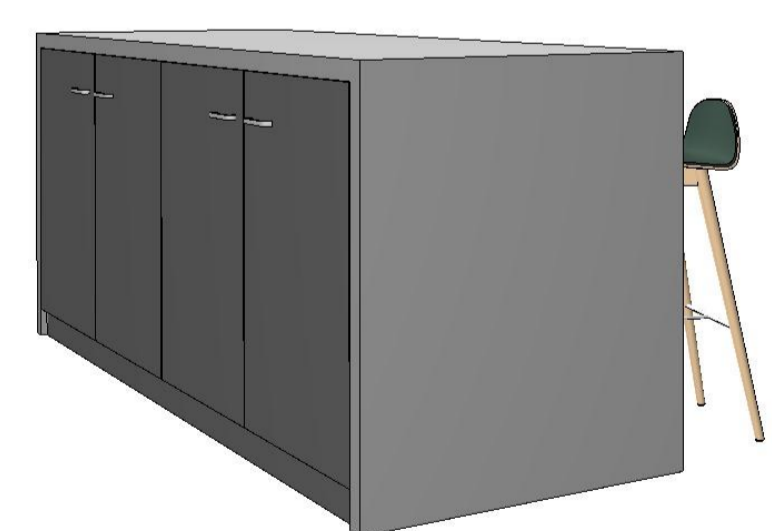

9

