


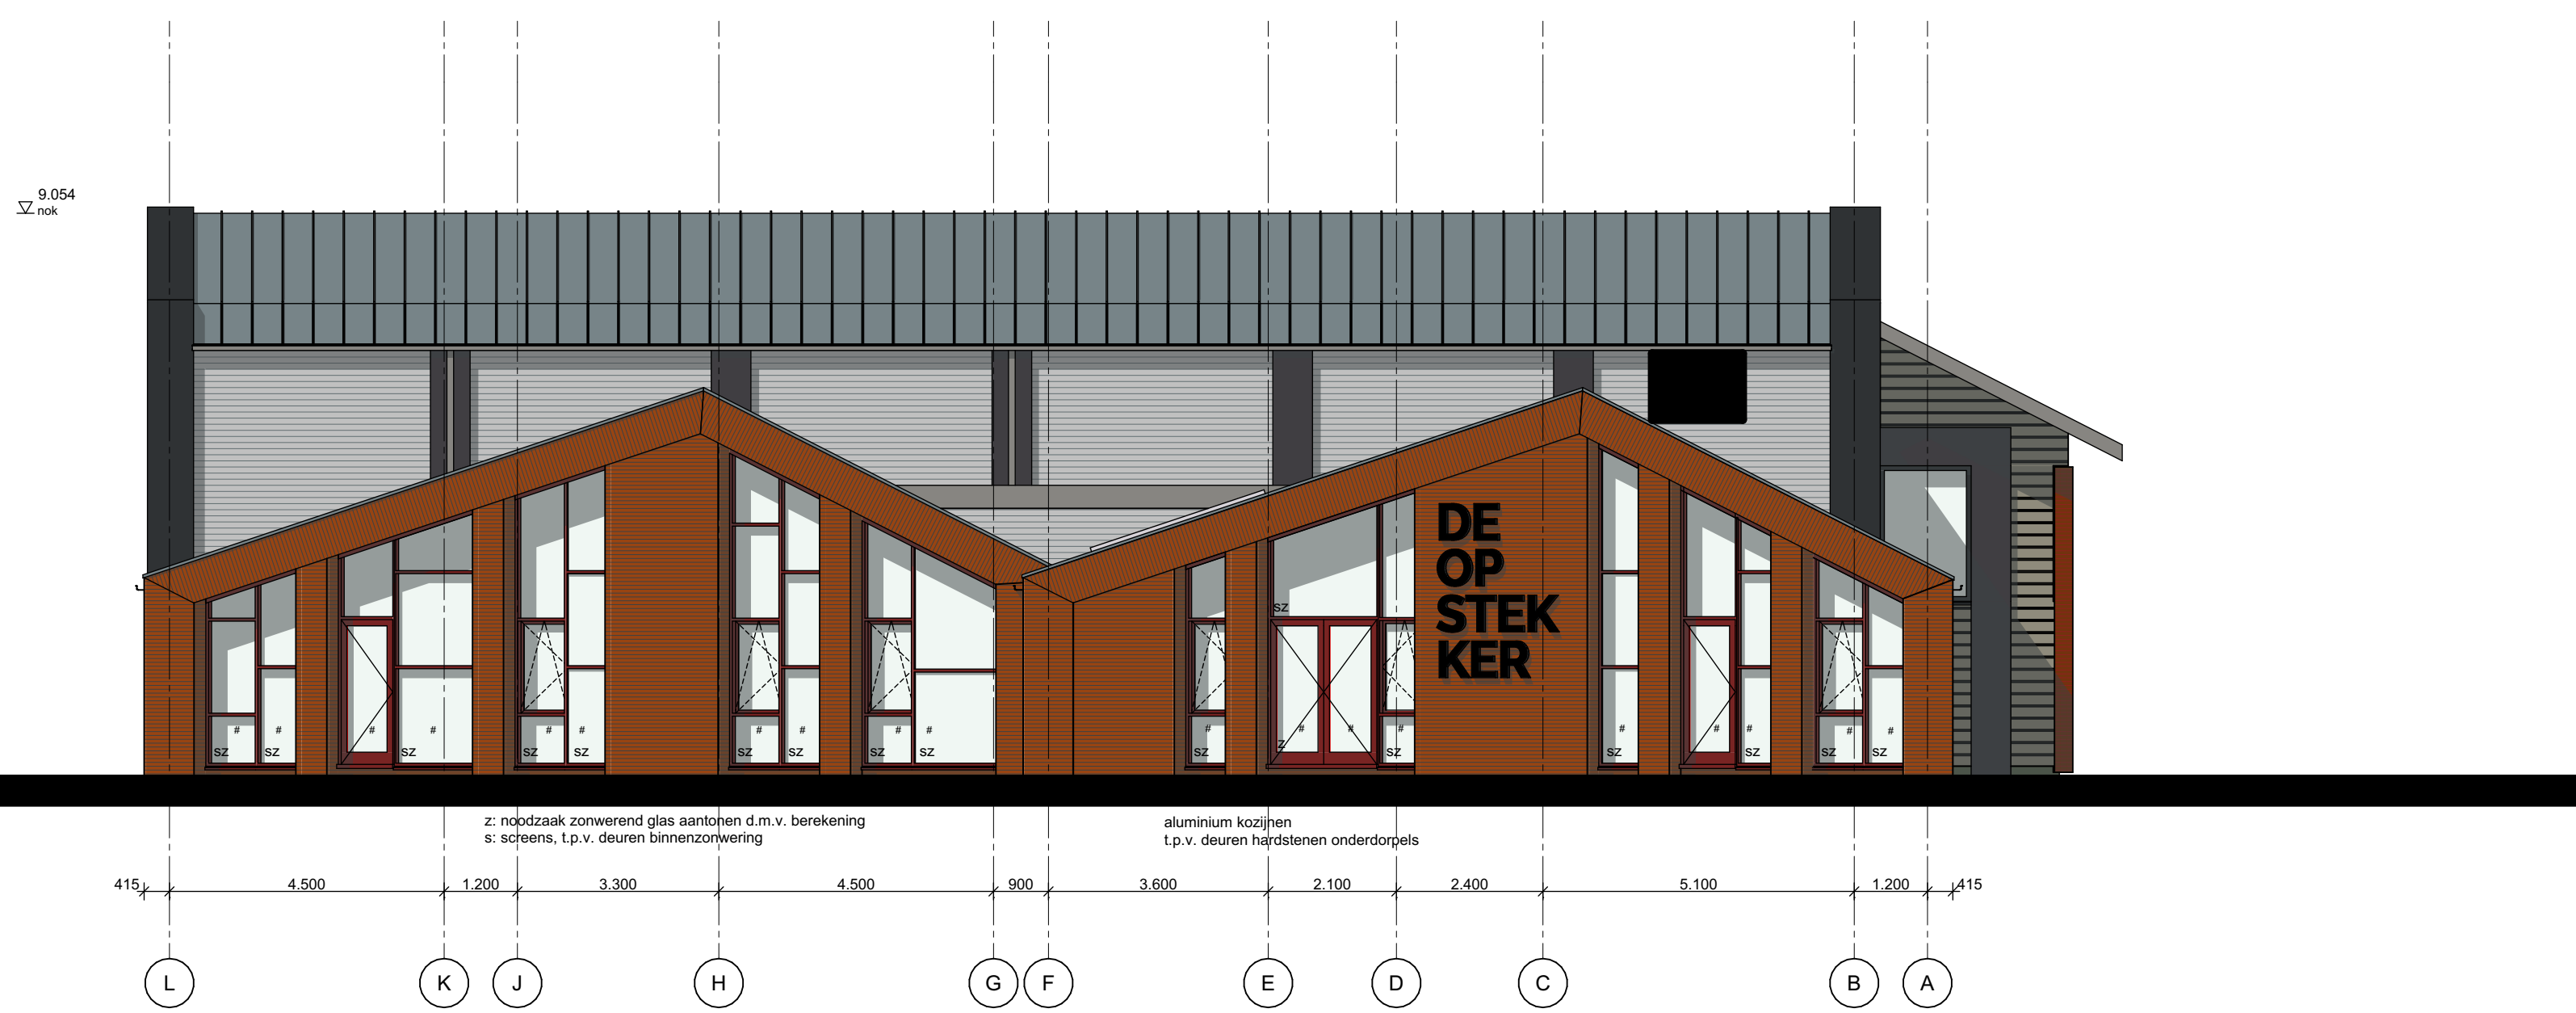

Zuidgevel



Westgevel



Oostgevel



Noordgevel

Gemeente
 1919A-DO-03
 schaal 1:100
 datum 04.10.2022
 gewijzigd

Gemeente Opsterland
 MFA De Tytje
 De Tytje