


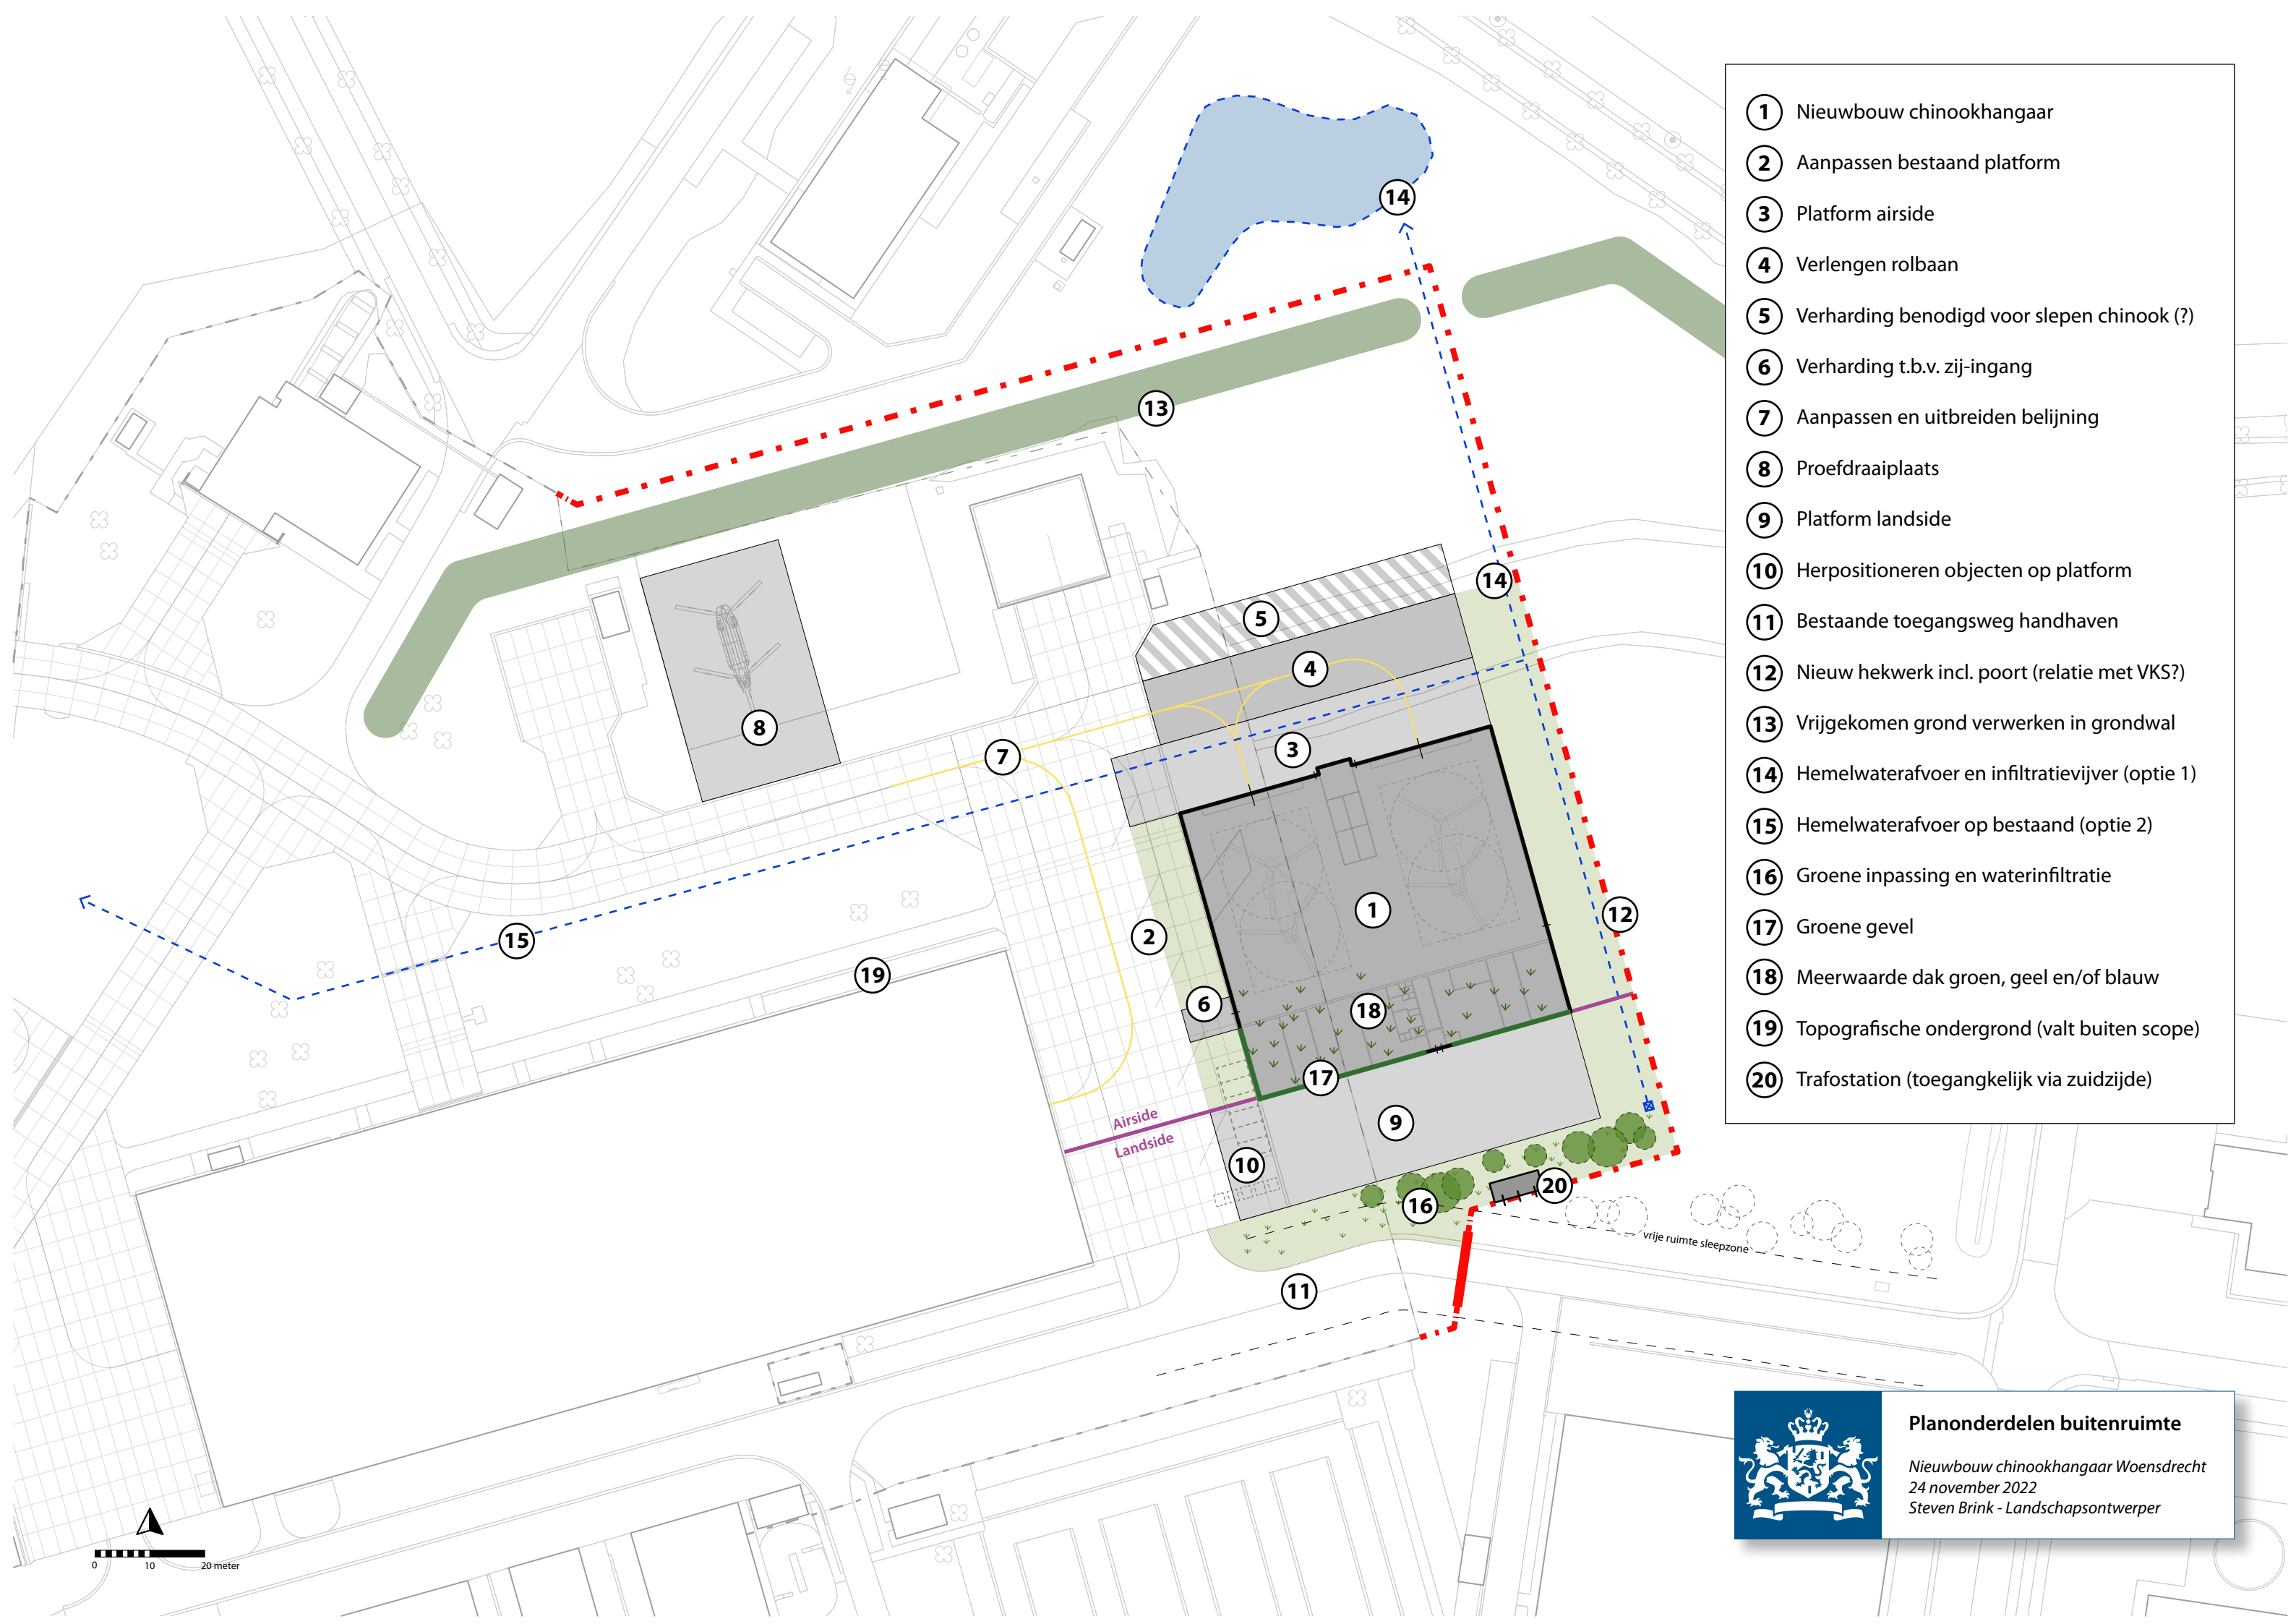

- 1 Nieuwbouw chinookhangaar
- 2 Aanpassen bestaand platform
- 3 Platform airside
- 4 Verlengen rolbaan
- 5 Verharding benodigd voor slepen chinook (?)
- 6 Verharding t.b.v. zij-ingang
- 7 Aanpassen en uitbreiden belijning
- 8 Proefdraaiplaats
- 9 Platform landside
- 10 Herpositioneren objecten op platform
- 11 Bestaande toegangsweg handhaven
- 12 Nieuw hekwerk incl. poort (relatie met VKS?)
- 13 Vrijgekomen grond verwerken in grondwal
- 14 Hemelwaterafvoer en infiltratievijver (optie 1)
- 15 Hemelwaterafvoer op bestaand (optie 2)
- 16 Groene inpassing en waterinfiltratie
- 17 Groene gevel
- 18 Meerwaarde dak groen, geel en/of blauw
- 19 Topografische ondergrond (valt buiten scope)
- 20 Trafostation (toegankelijk via zuidzijde)