


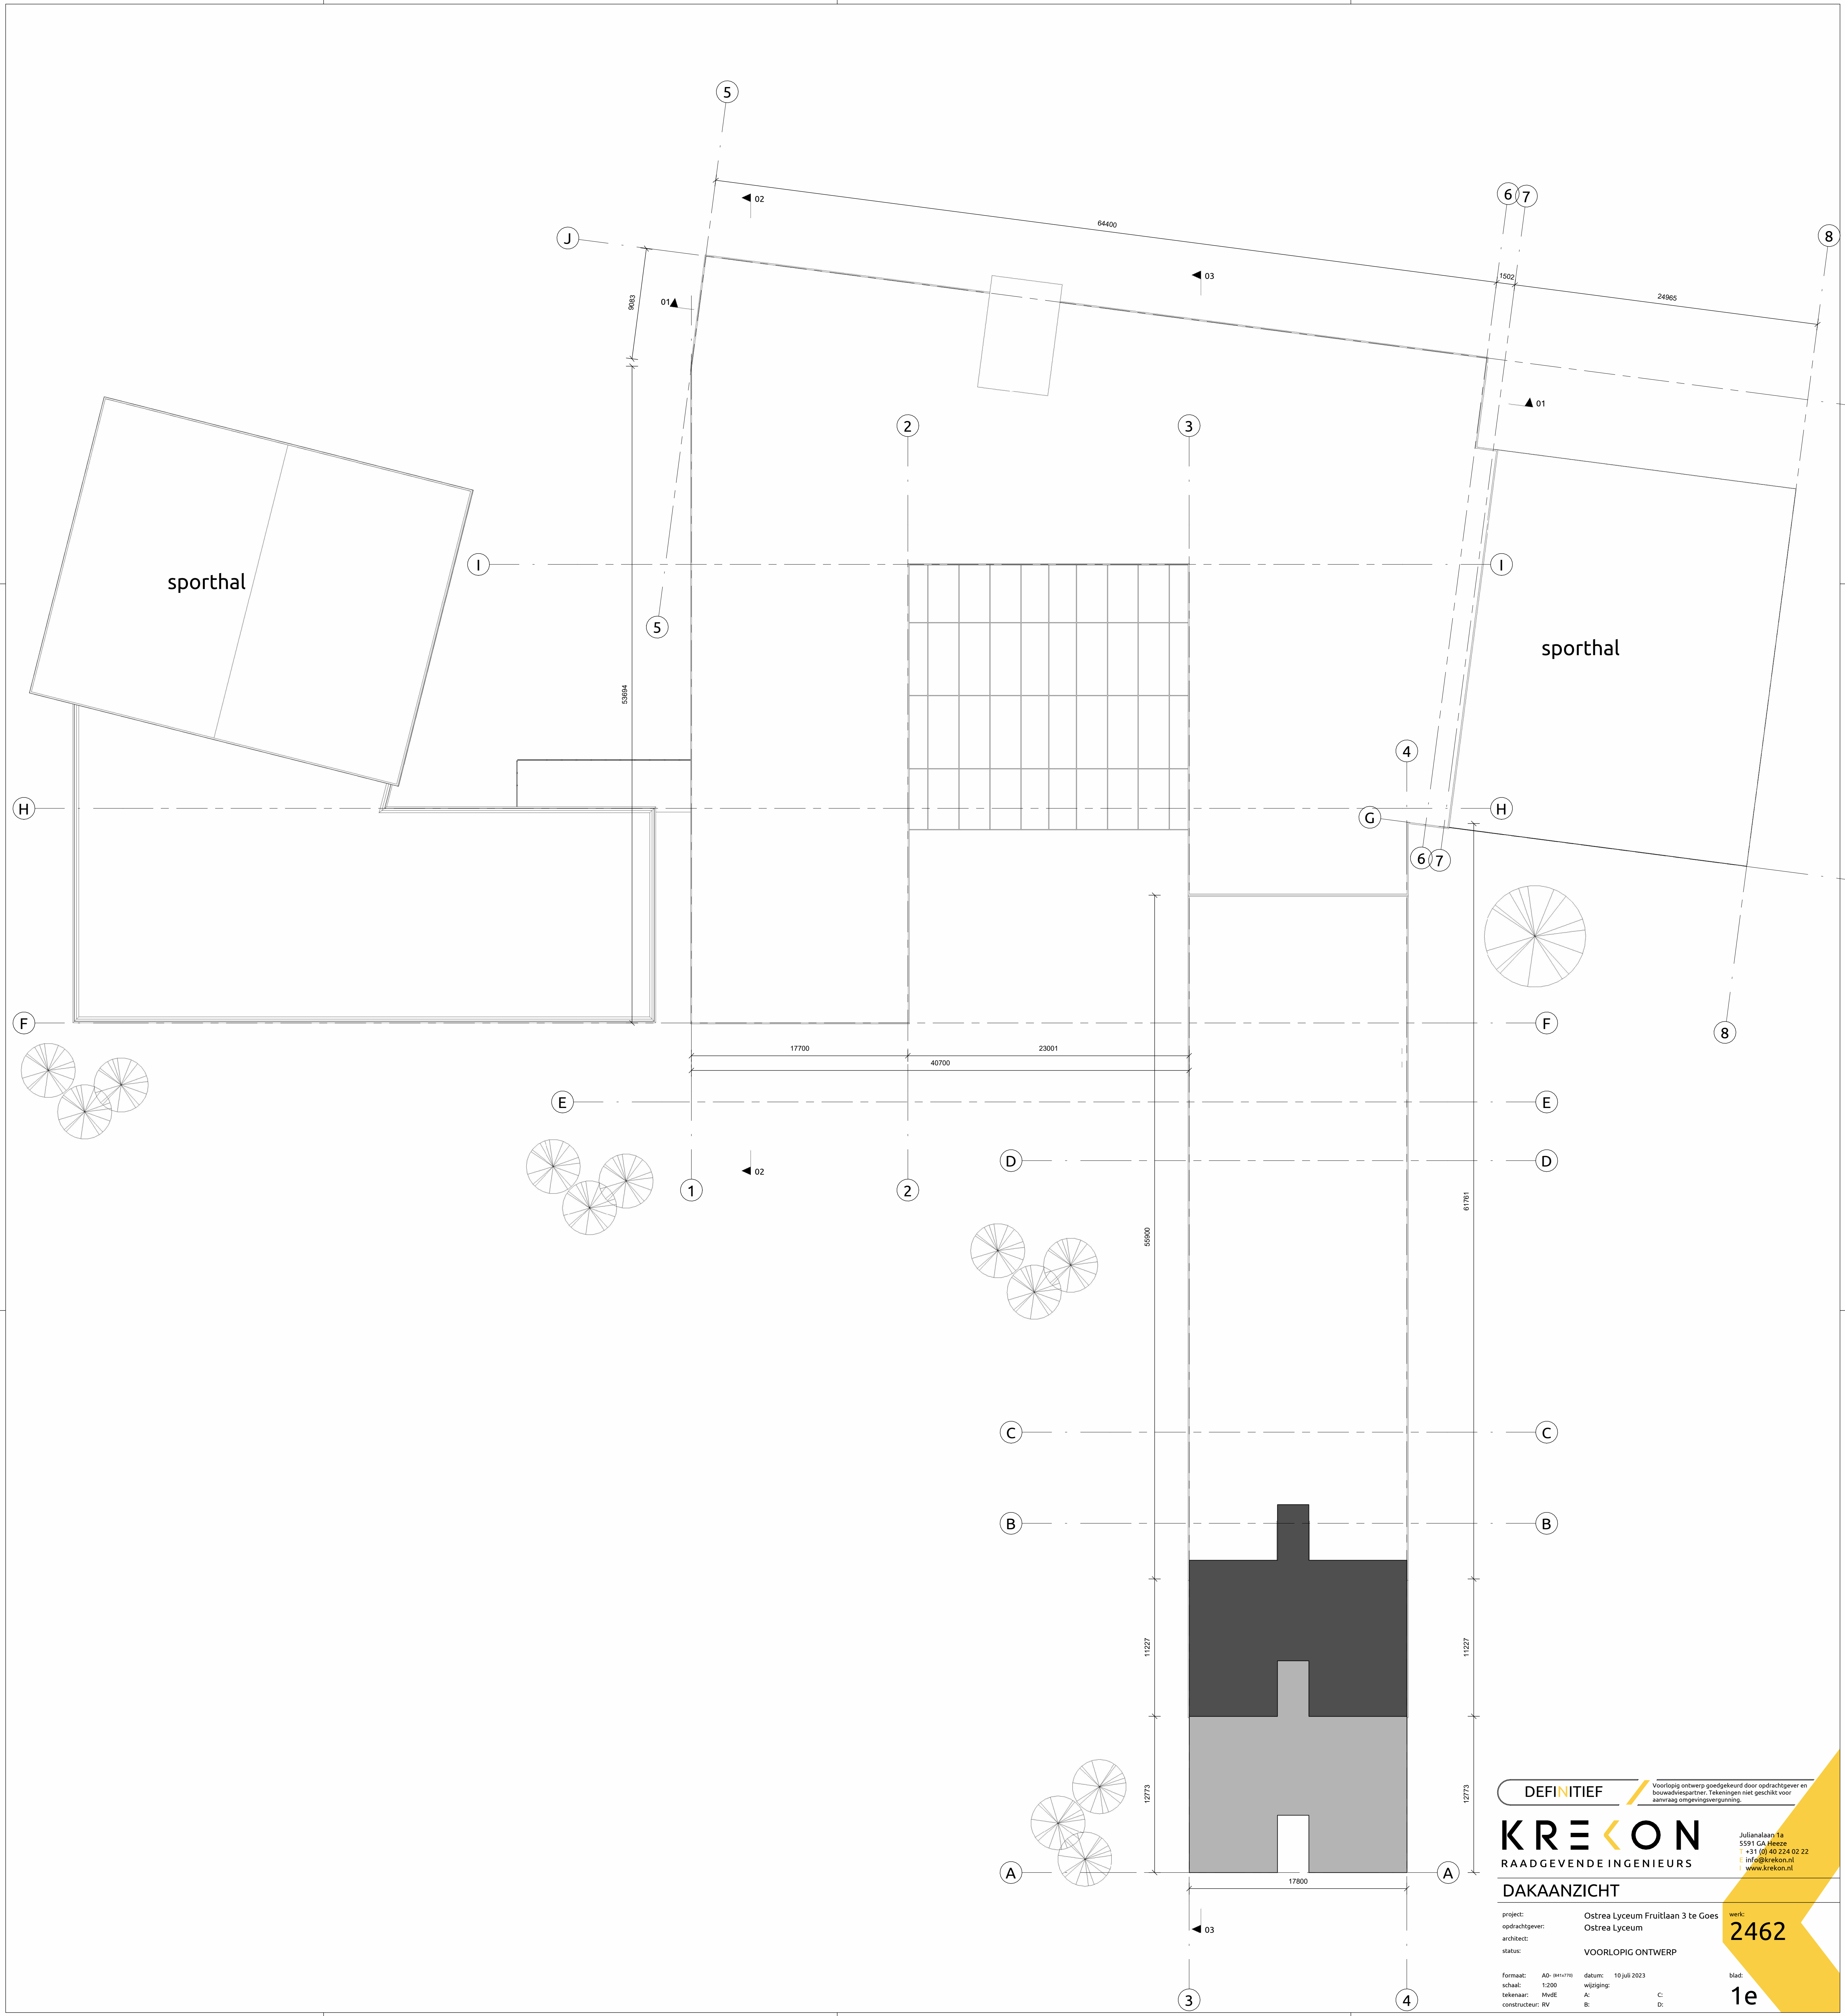

DEFINITIEF Voorlopig ontwerp goedgekeurd door opdrachtgever en bouwadviespartner. Tekeningen niet geschikt voor aanvraag omgevingsvergunning.

KREKON
RAADGEVENDE INGENIEURS

Julianaalaan 1a
5591 GA Heeze
+31 (0) 40 224 02 22
info@krekon.nl
www.krekon.nl

DAKAANZICHT

project: Ostrea Lyceum Fruitlaan 3 te Goes
opdrachtgever: Ostrea Lyceum
architect:
status: VOORLOPIG ONTWERP

Formaat: A0: (m1770) datum: 10 juli 2023
schaal: 1:200 wijziging:
tekennaar: MvdE A: C:
constructeur: RV B: D:

werk:

2462

blad:

1e