


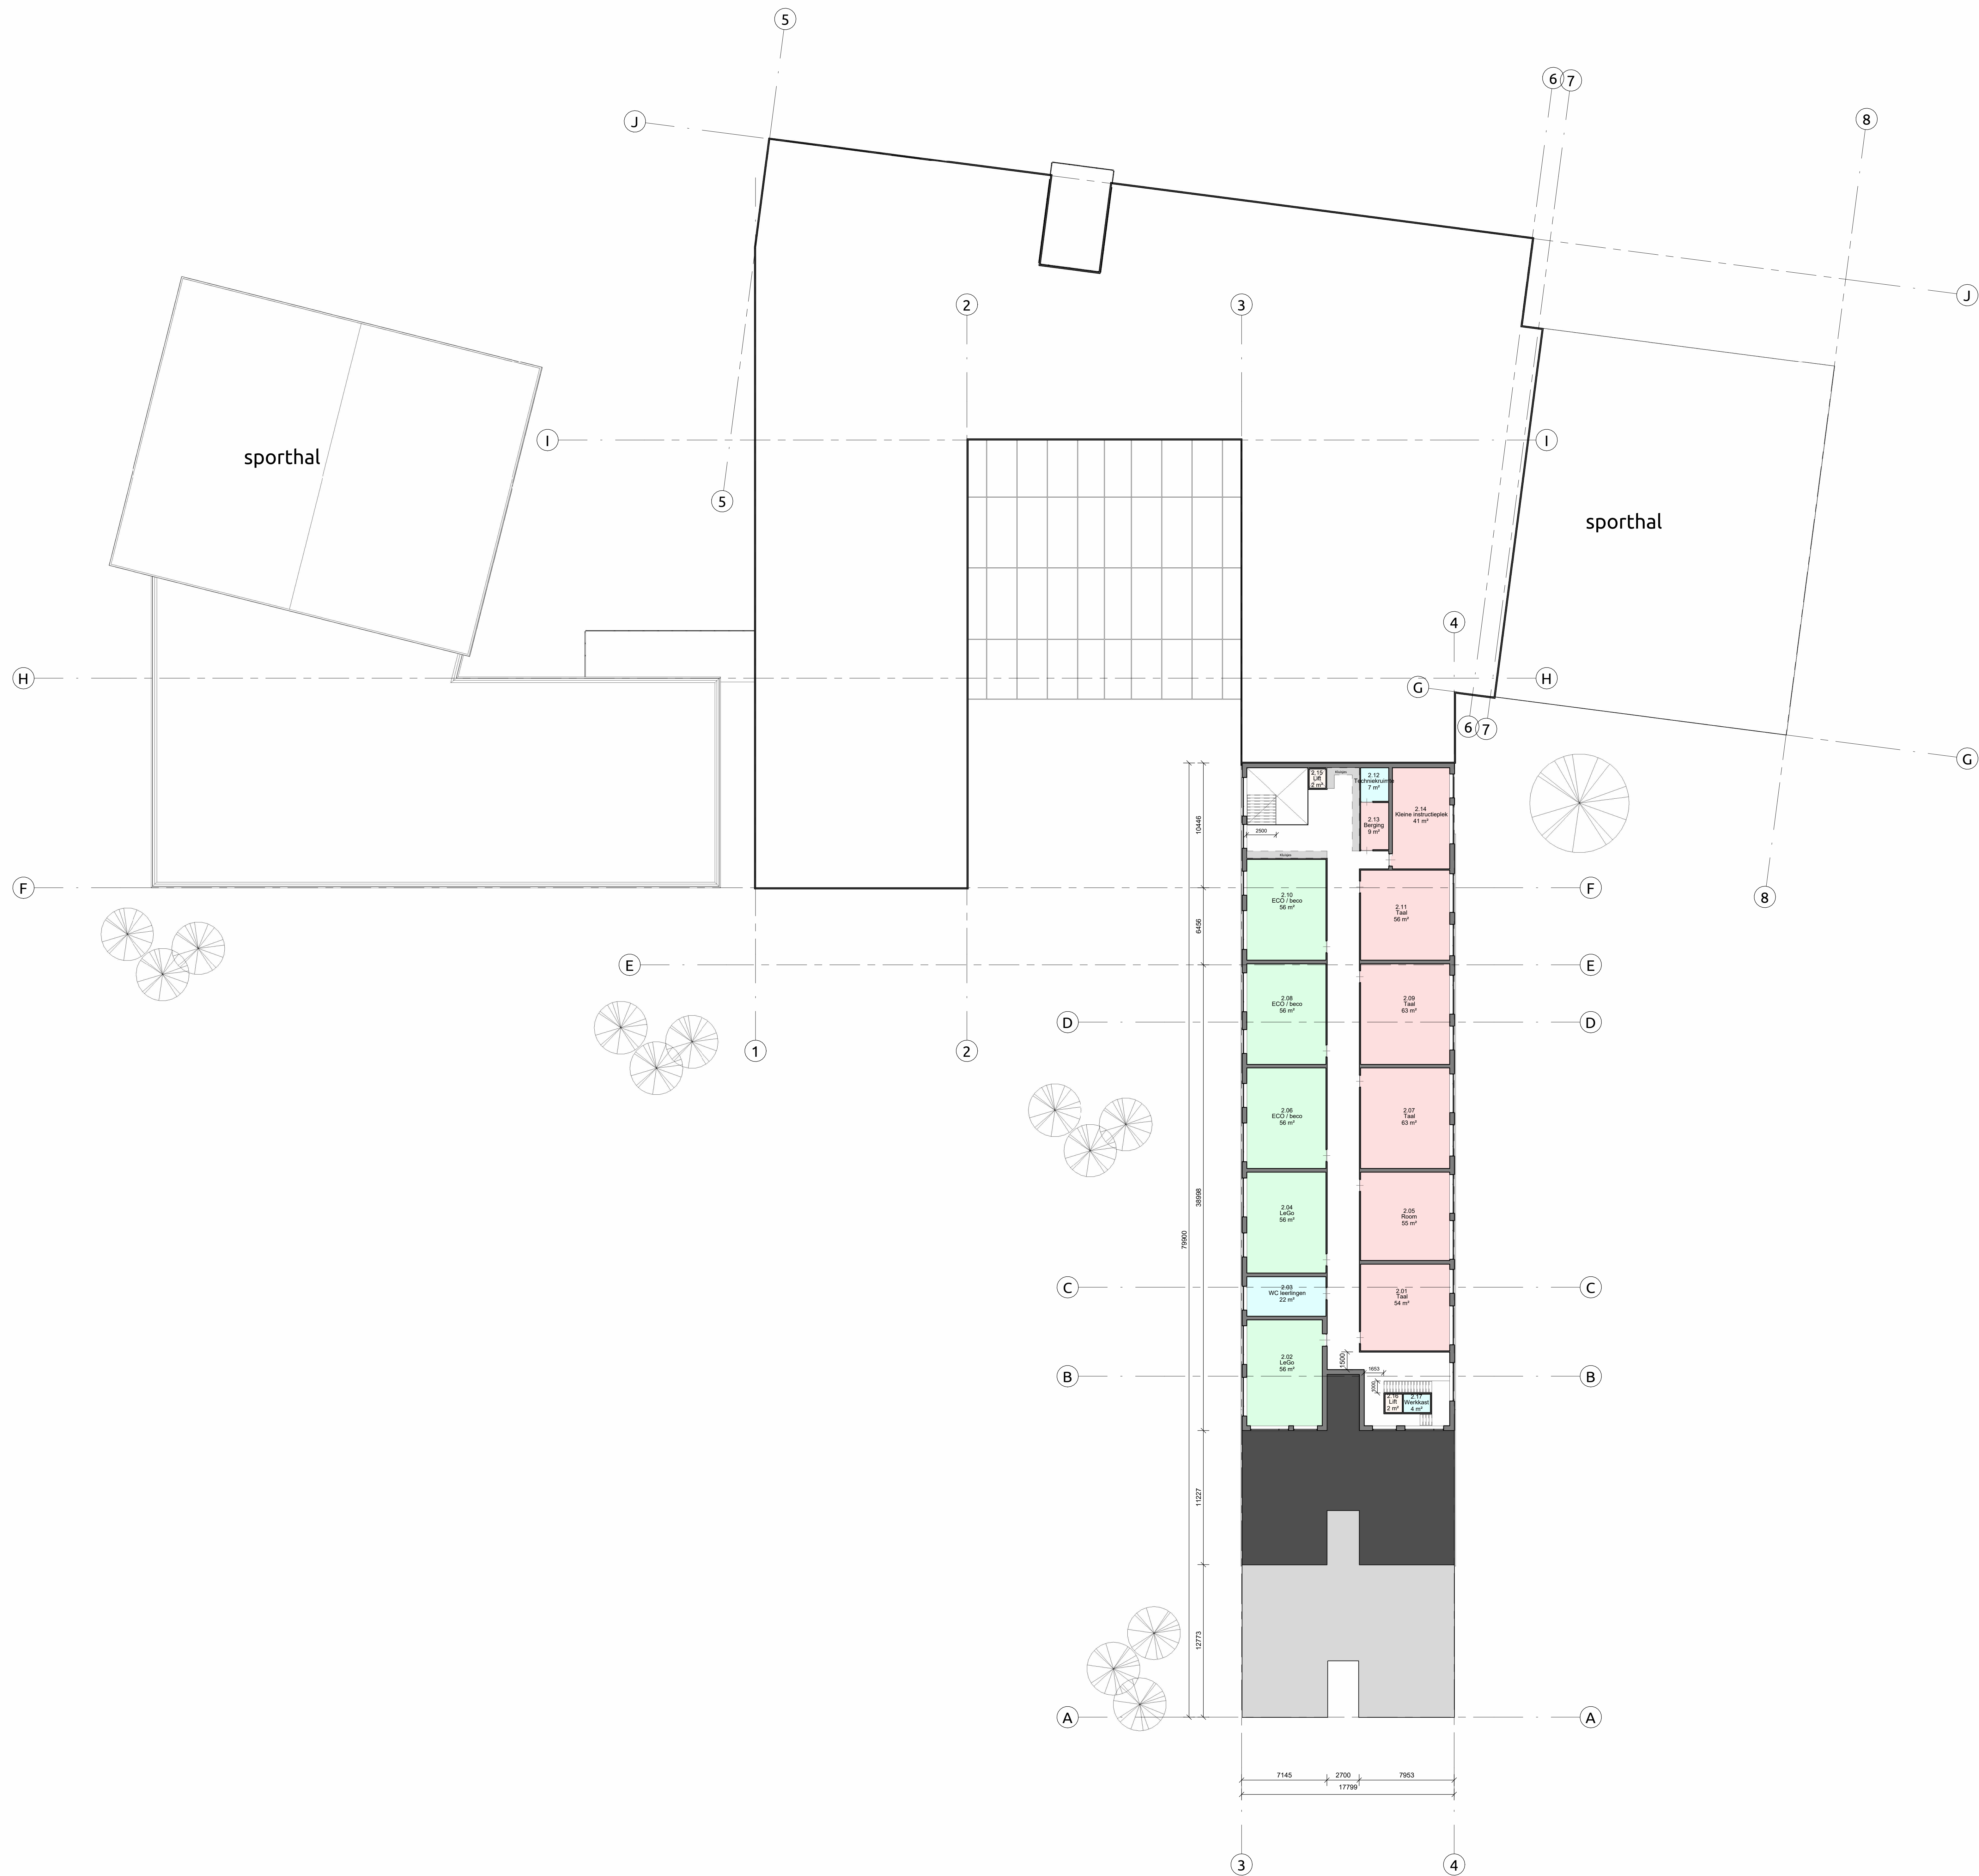

RENVOOI:

- Algemeen
- Beta
- Taal
- Zaak
- Kunst
- Team/OOP
- Sport
- Faciliteit
- Stalling
- Gedeelde ruimte

Gewenste ruimtes zijn zo goed als mogelijk ingedeeld aan de hand van het door MIV opgestelde vloekplan d.d. 16-05-2023.

Aantal ruimtes van verschillende domeinen zijn bij elkaar gevoegd, in tekening hebben deze de kleur zoals vermeld bij gedeelde ruimtes. In ruimte lijst is vermeld welke ruimtes het betreft.

DEFINITIEF

Voorlopig ontwerp goedgekeurd door opdrachtgever en bouwadviespartner. Tekeningen niet geschikt voor aanneemsomgerekening.

KREKON
RAADGEVENDE INGENIEURS

Julianalaan 18
5591 CA Heeze
+31 (0) 50 224 02 22
info@krekon.nl
www.krekon.nl

TWEEDE VERDIEPING

Project: Ostree Lyceum Fruitlaan 3 te Goes
Opdrachtgever: Ostree Lyceum
Architect:
Status: VOORLOPIG ONTWERP

Formaat: A0
Schaal: 1:200
Tekenaar: HvdE
Constructeur: RV

2462

Blad

1d