
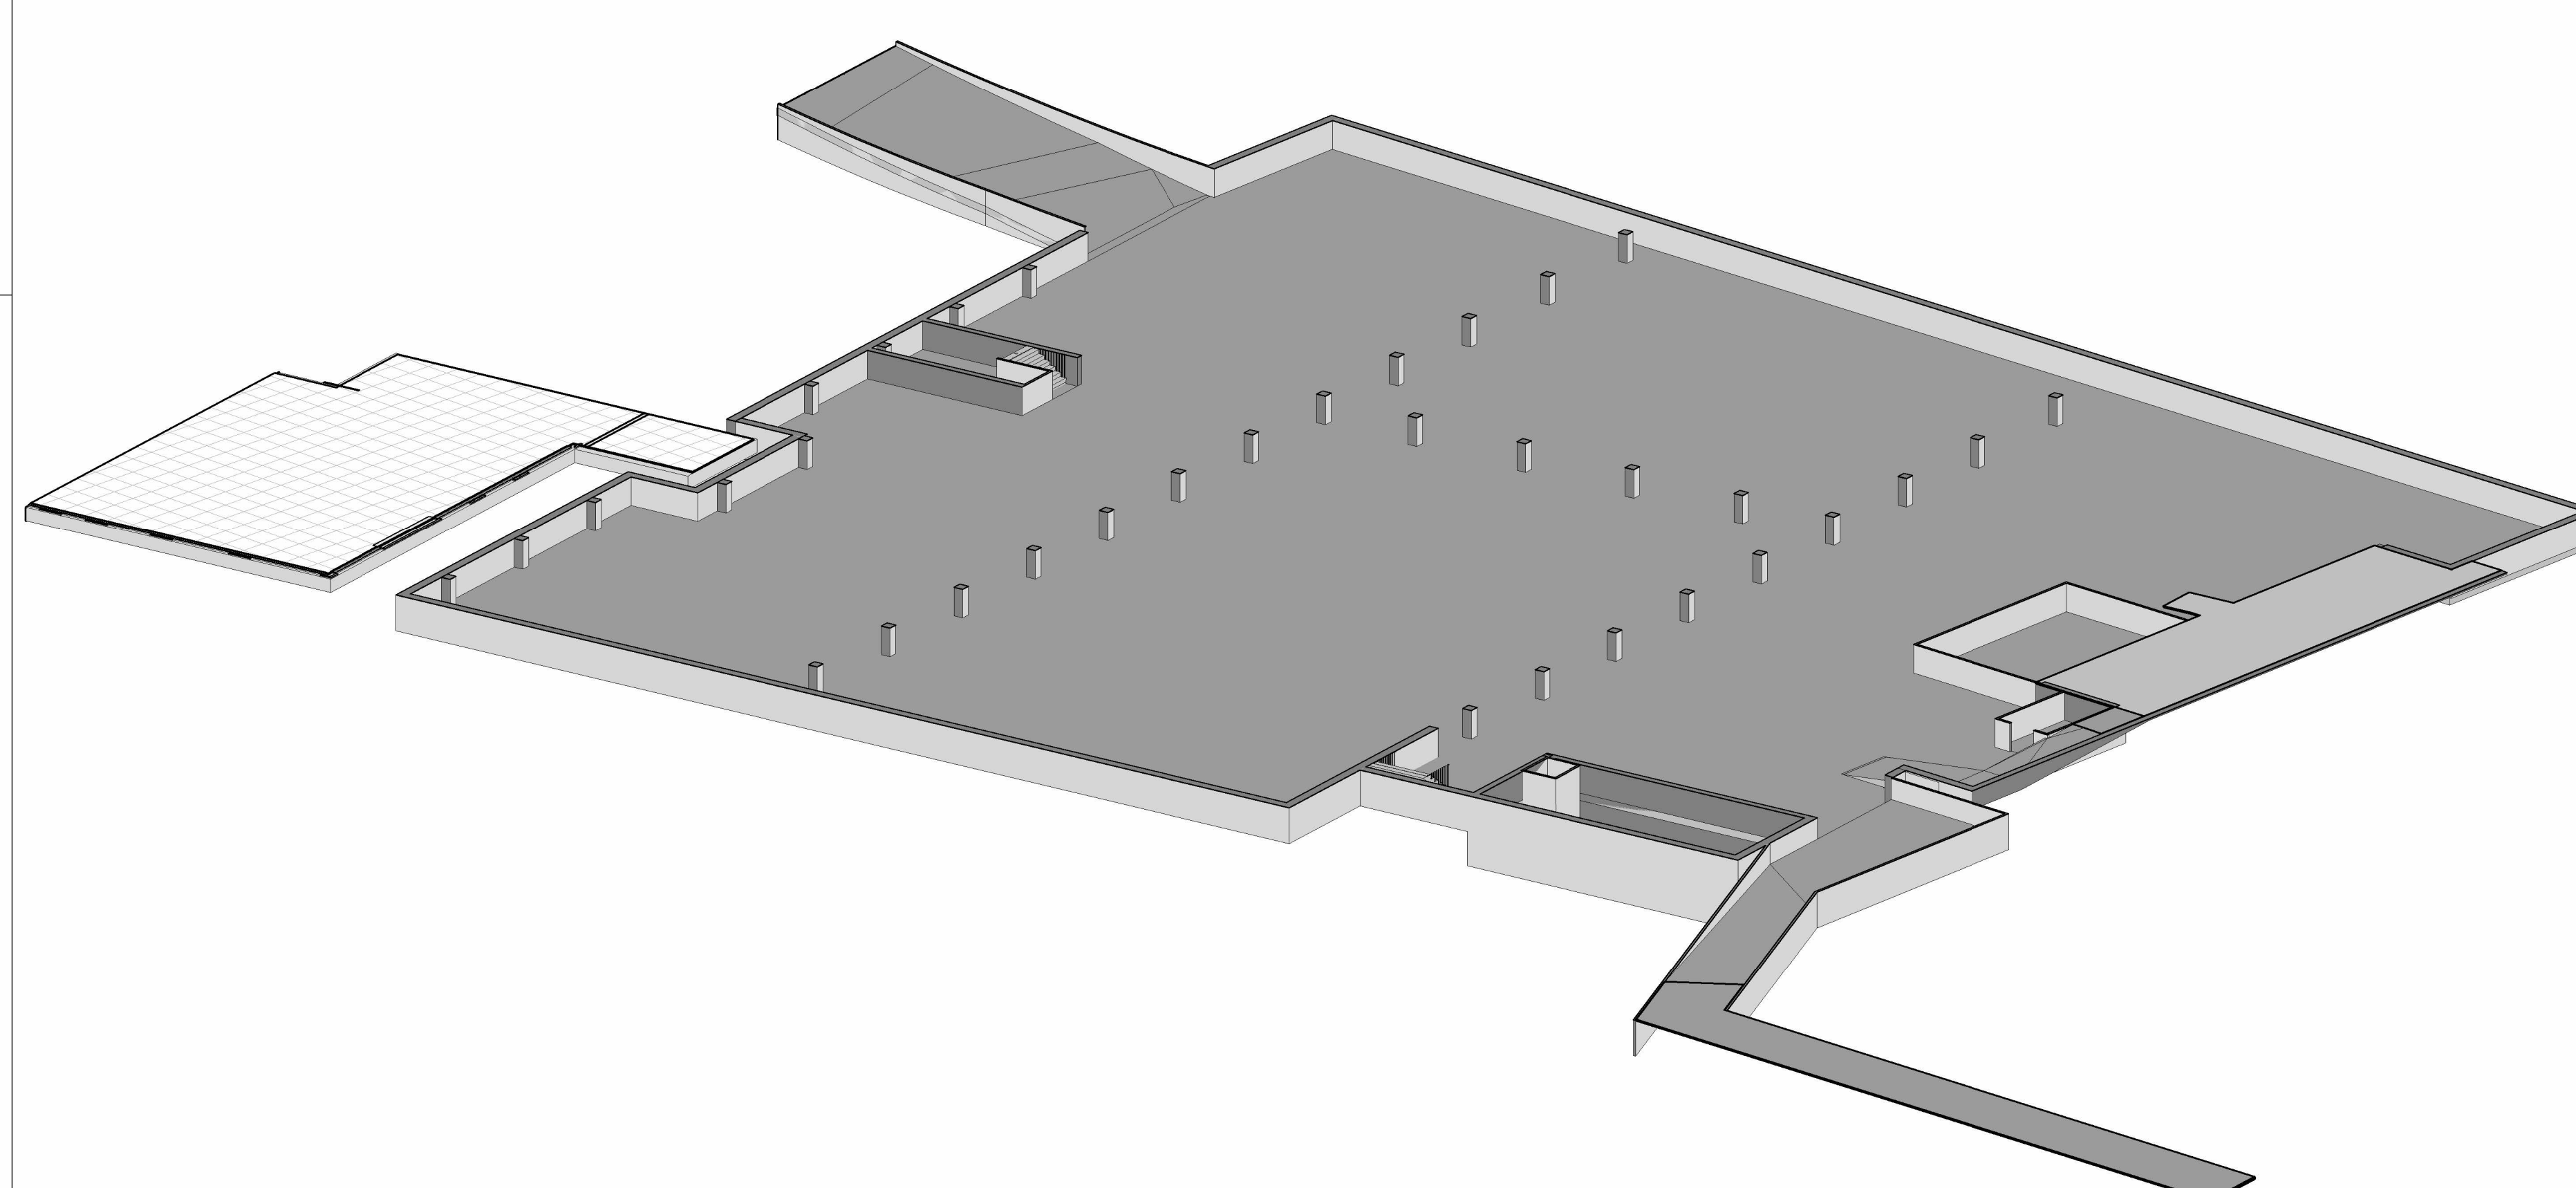


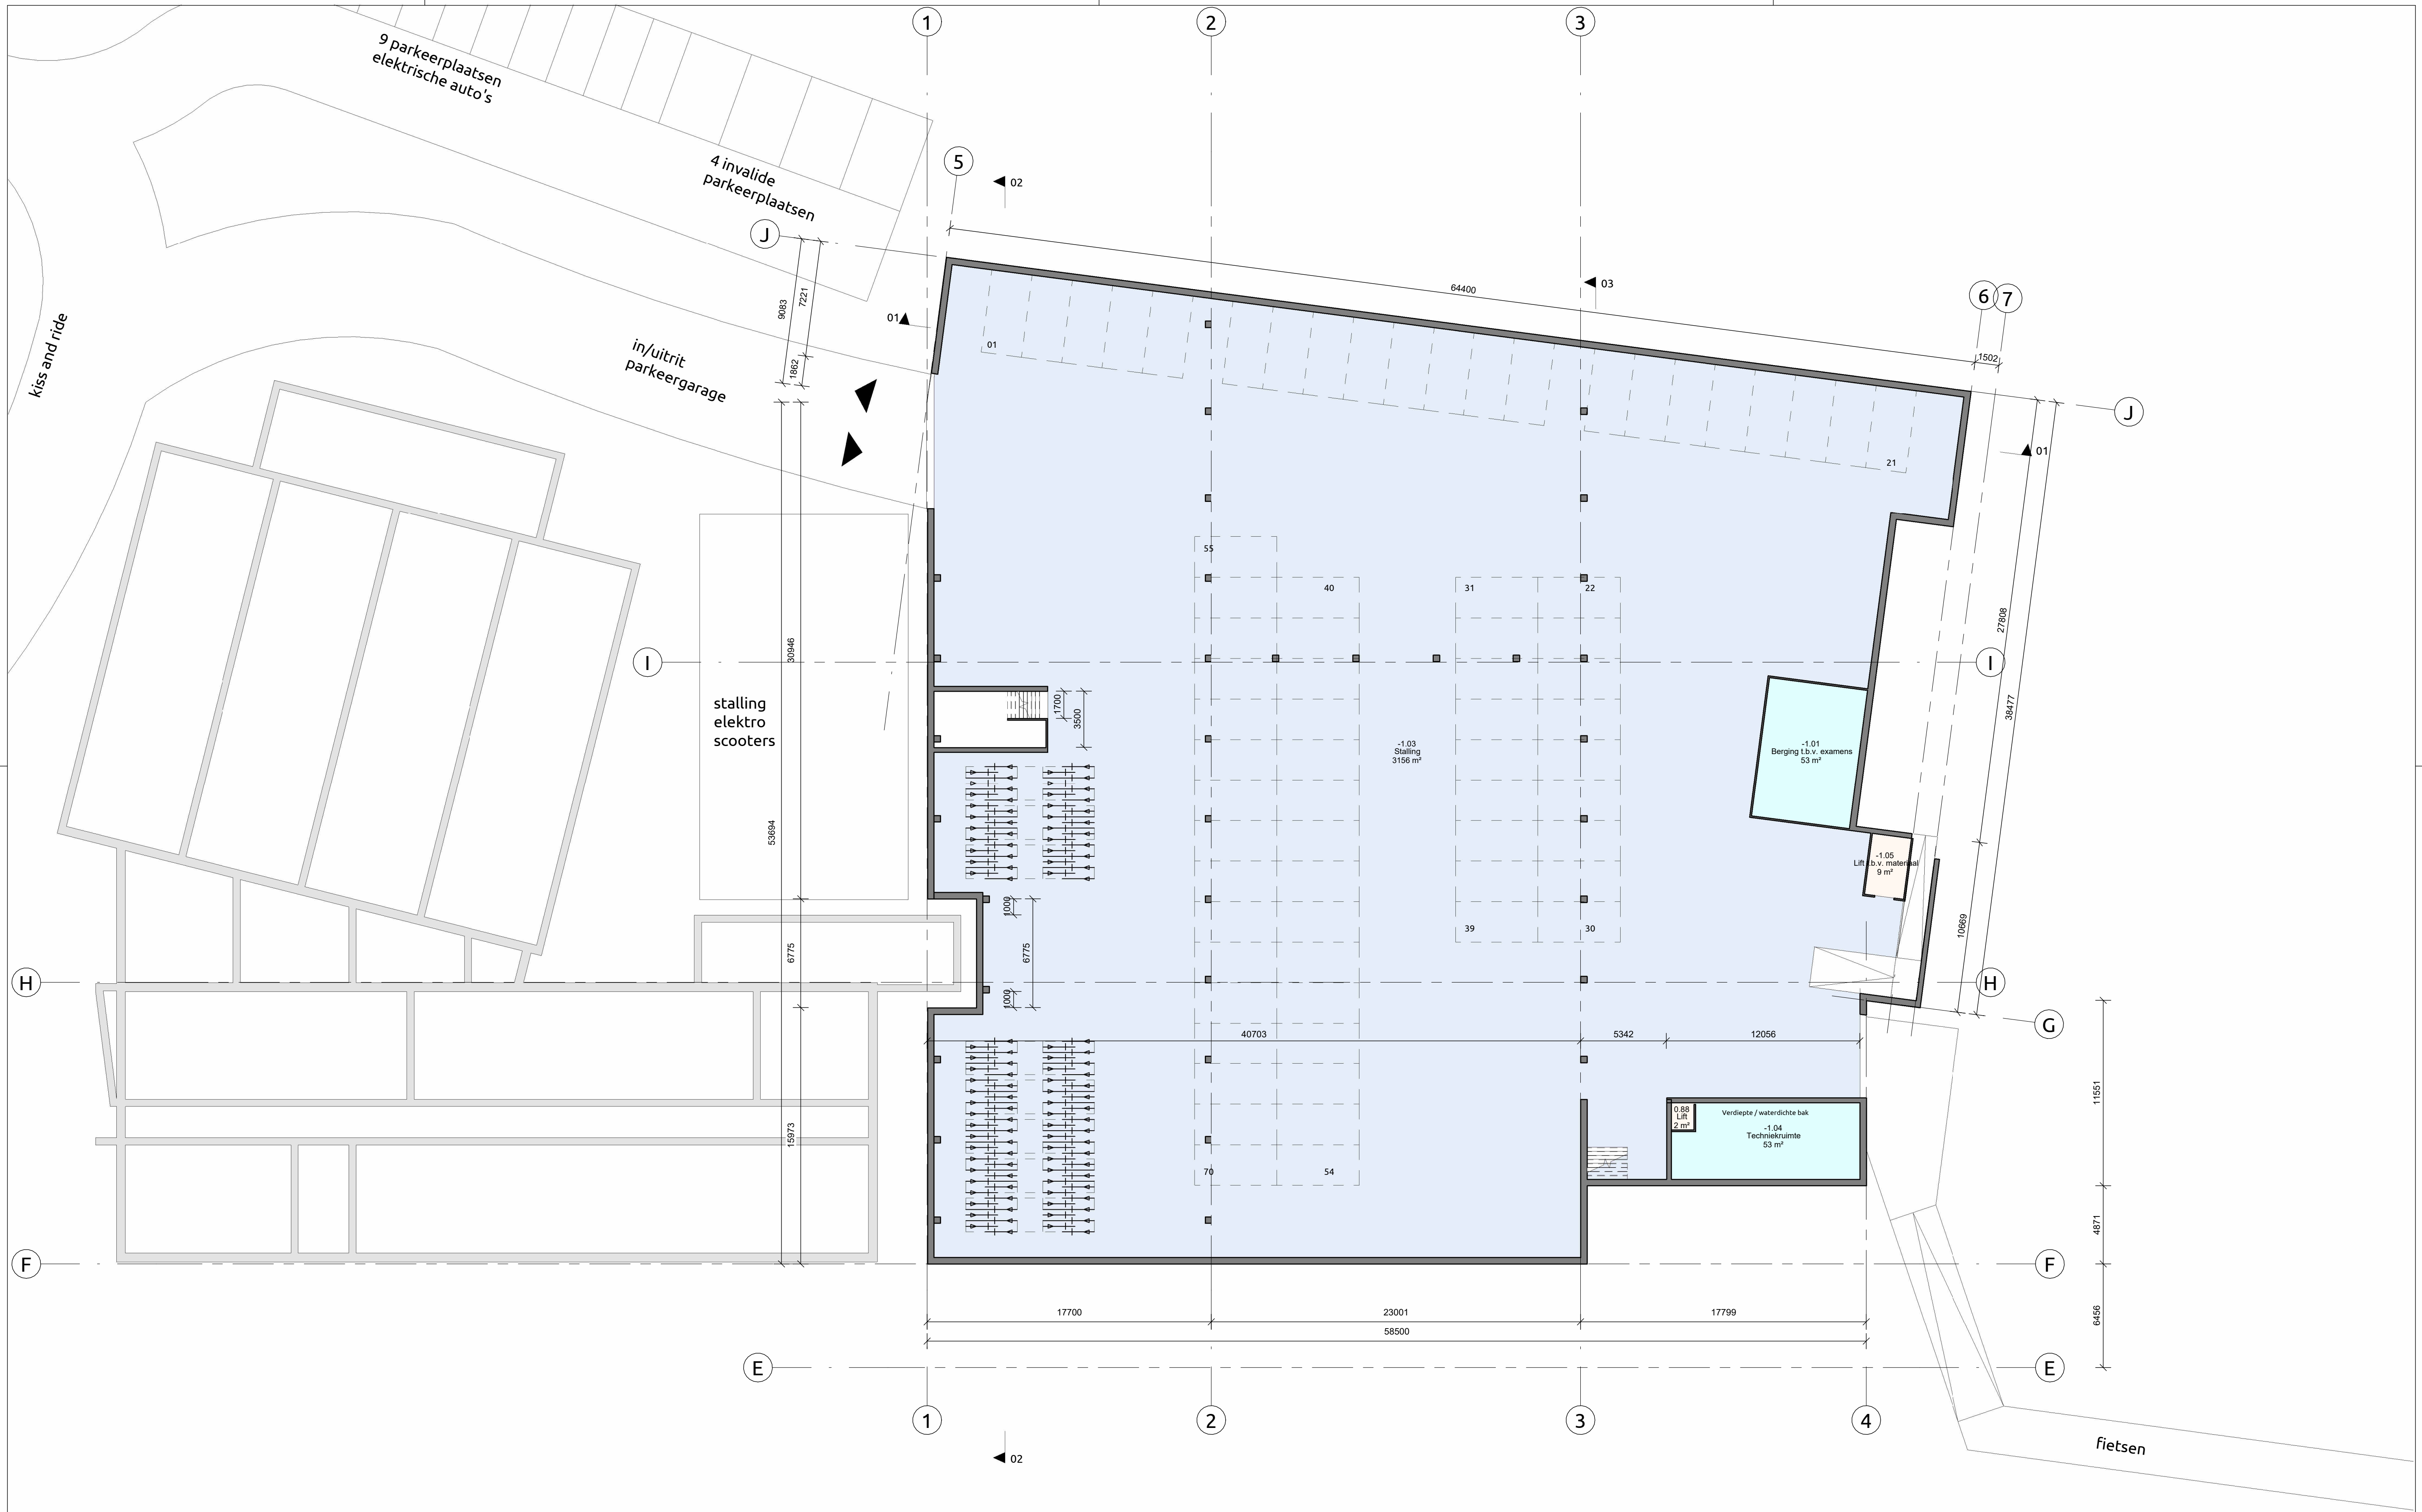

VOLUME WEERGAVE KELDER
1:200

RENNOOI:

Algemeen	Gewenste ruimtes zijn zo goed als mogelijk ingedeeld aan de hand van het door MSV opgestelde vlekkenplan d.d. 16-05-2023.
Beta	Aantal ruimtes van verschillende domeinen zijn bij elkaar gevoegd, in tekening hebben deze de kleur zoals vermeld bij gedeelde ruimtes. In ruimte lijst is vermeld welke ruimtes het betreft.
Taal	
Zaak	
Kunst	
Team/OOP	
Sport	
Facilitair	
Stalling	
Gedeelde ruimte	

DEFINITIEF

KREKON
RAADGEVENDE INGENIEURS

KELDER

project:	Ostrea Lyceum Fruitlaan 3 te Goes	werk:
opdrachtgever:	Ostrea Lyceum	2462
architect:		
status:	VOORLOPIG ONTWERP	
formaat:	A0: 841x1189	datum:
schaal:	1:200	wijziging:
tekenaar:	MvdE	A:
constructeur:	RV	B:

blad: 1a