


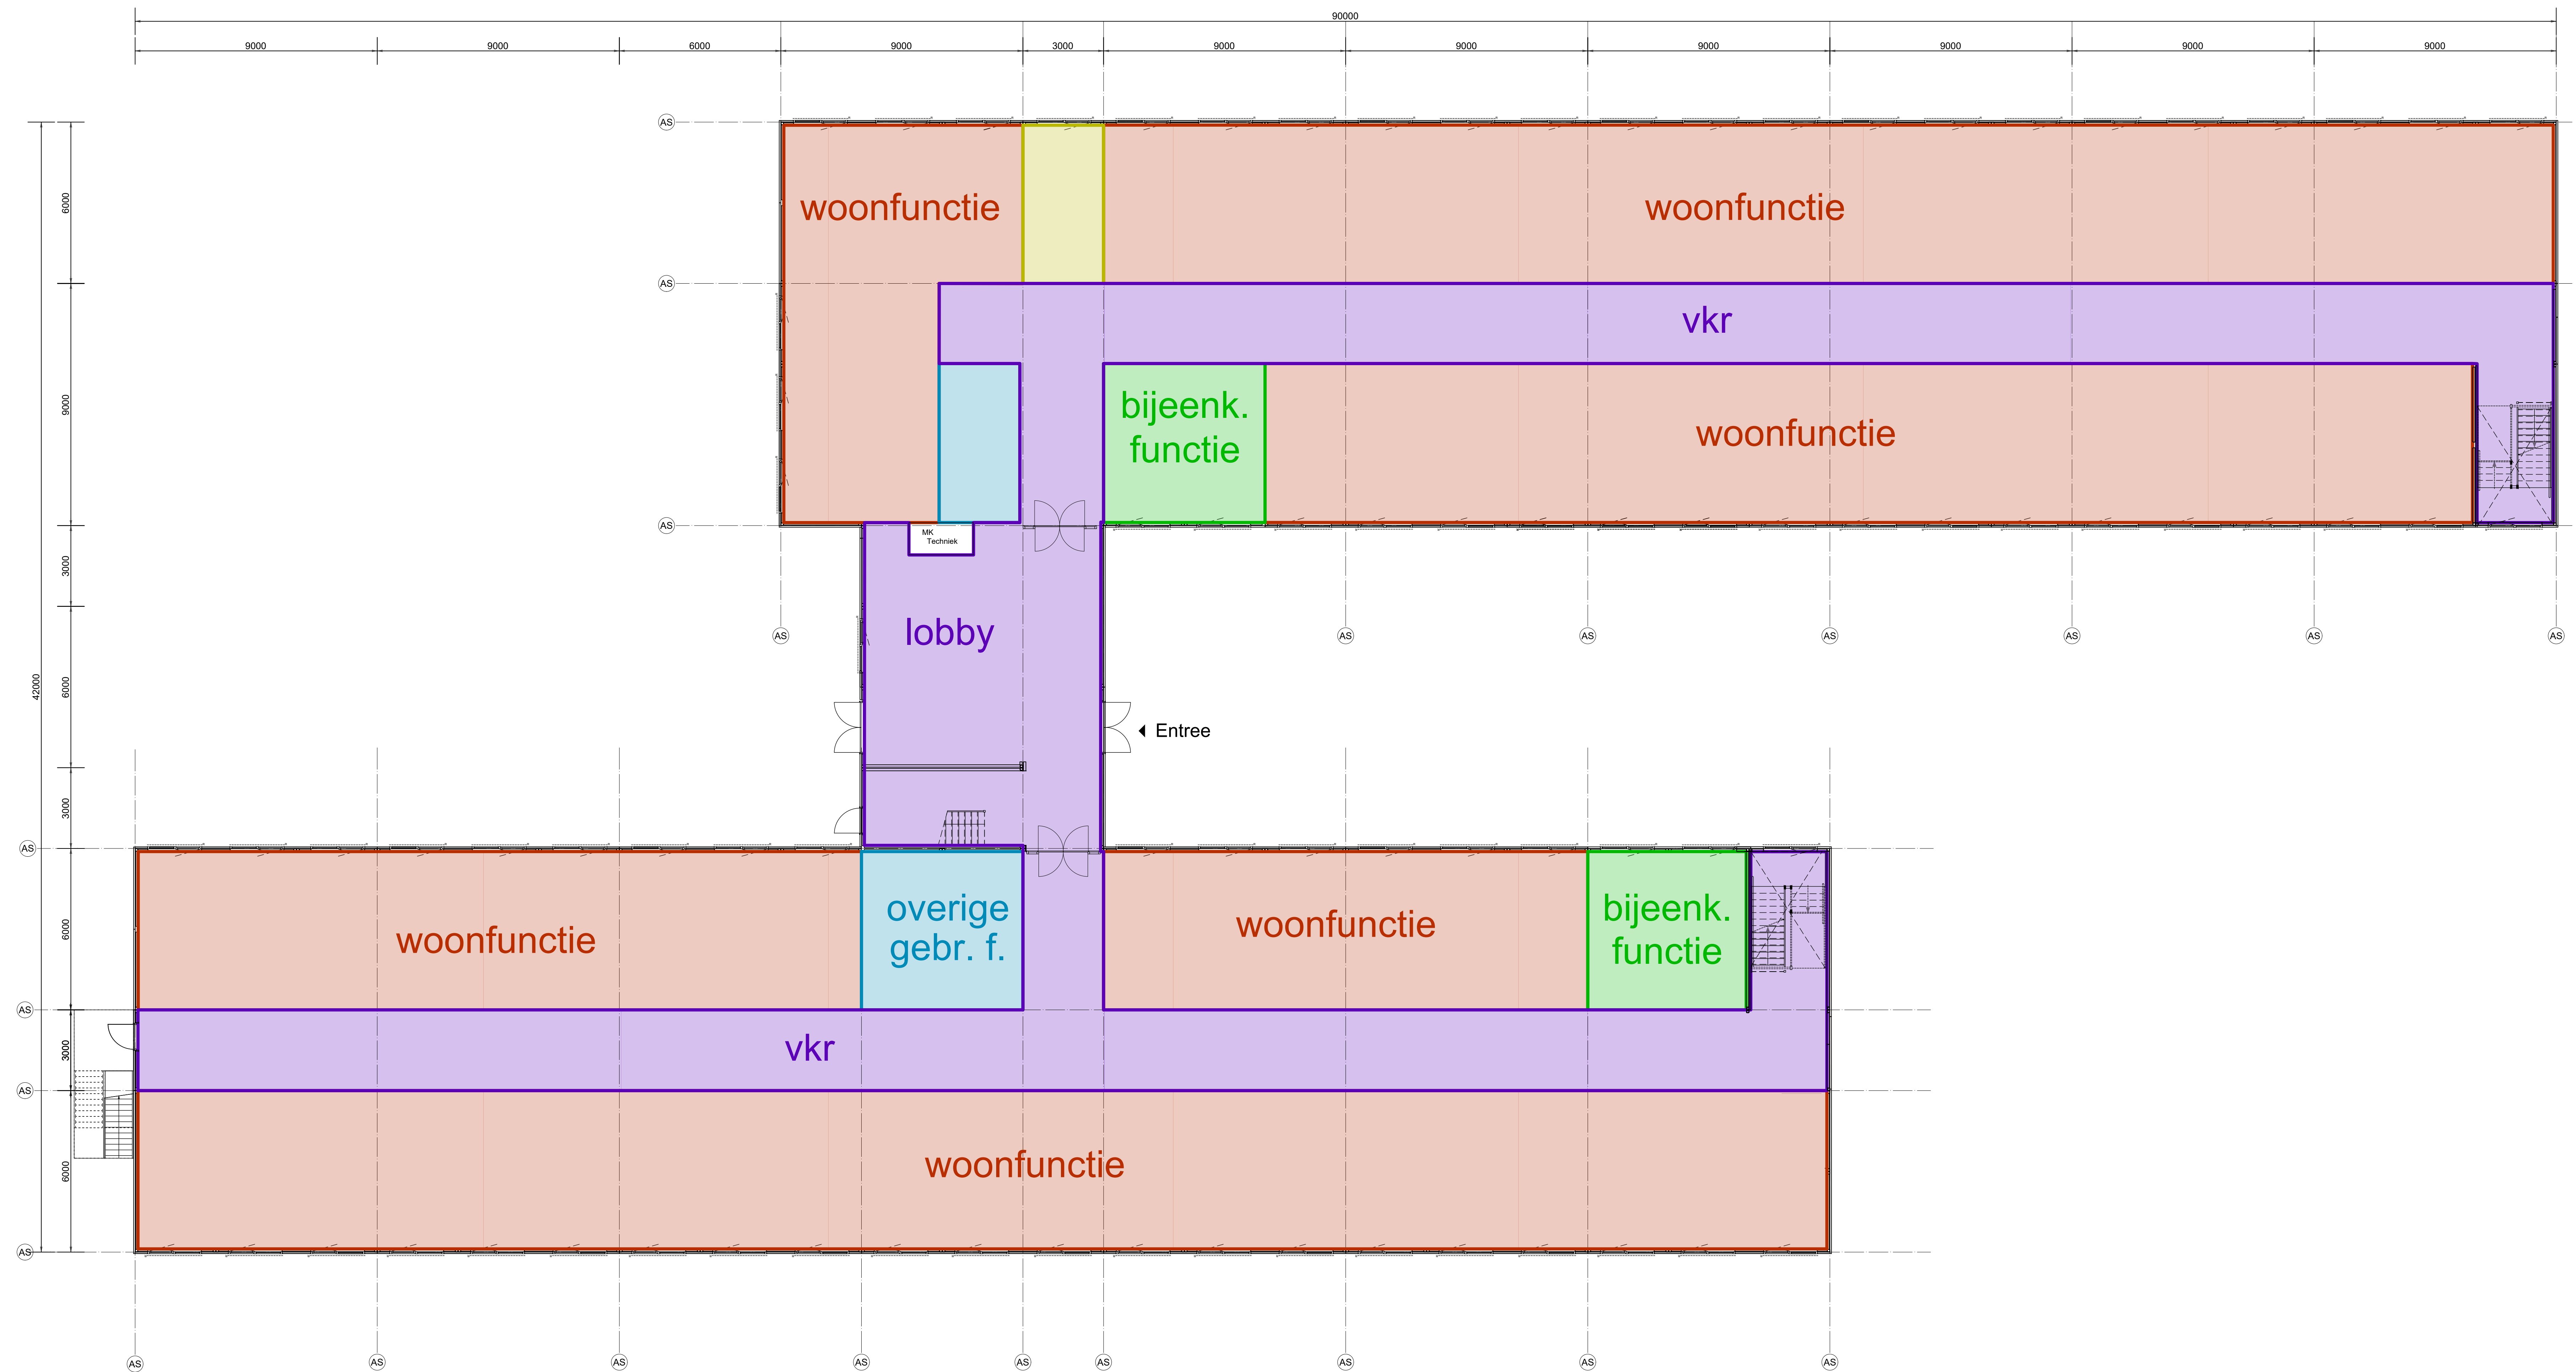

Begane grond
p.3
BVO: m²

vlekkplan

Nieuwe situatie
BEGANE GROND

- opdrachtgever: Gemeente Noordwijkerhout
- werk: Noodopvang Noordwijkerhout
- onderdeel: BGG Schippersvaartweg

datum : 27-10-2023
werk nr. :
afmetingen : A0
getekend : jk
schaal : 1:100
tekening nr : NW 001 BGG
MLPM