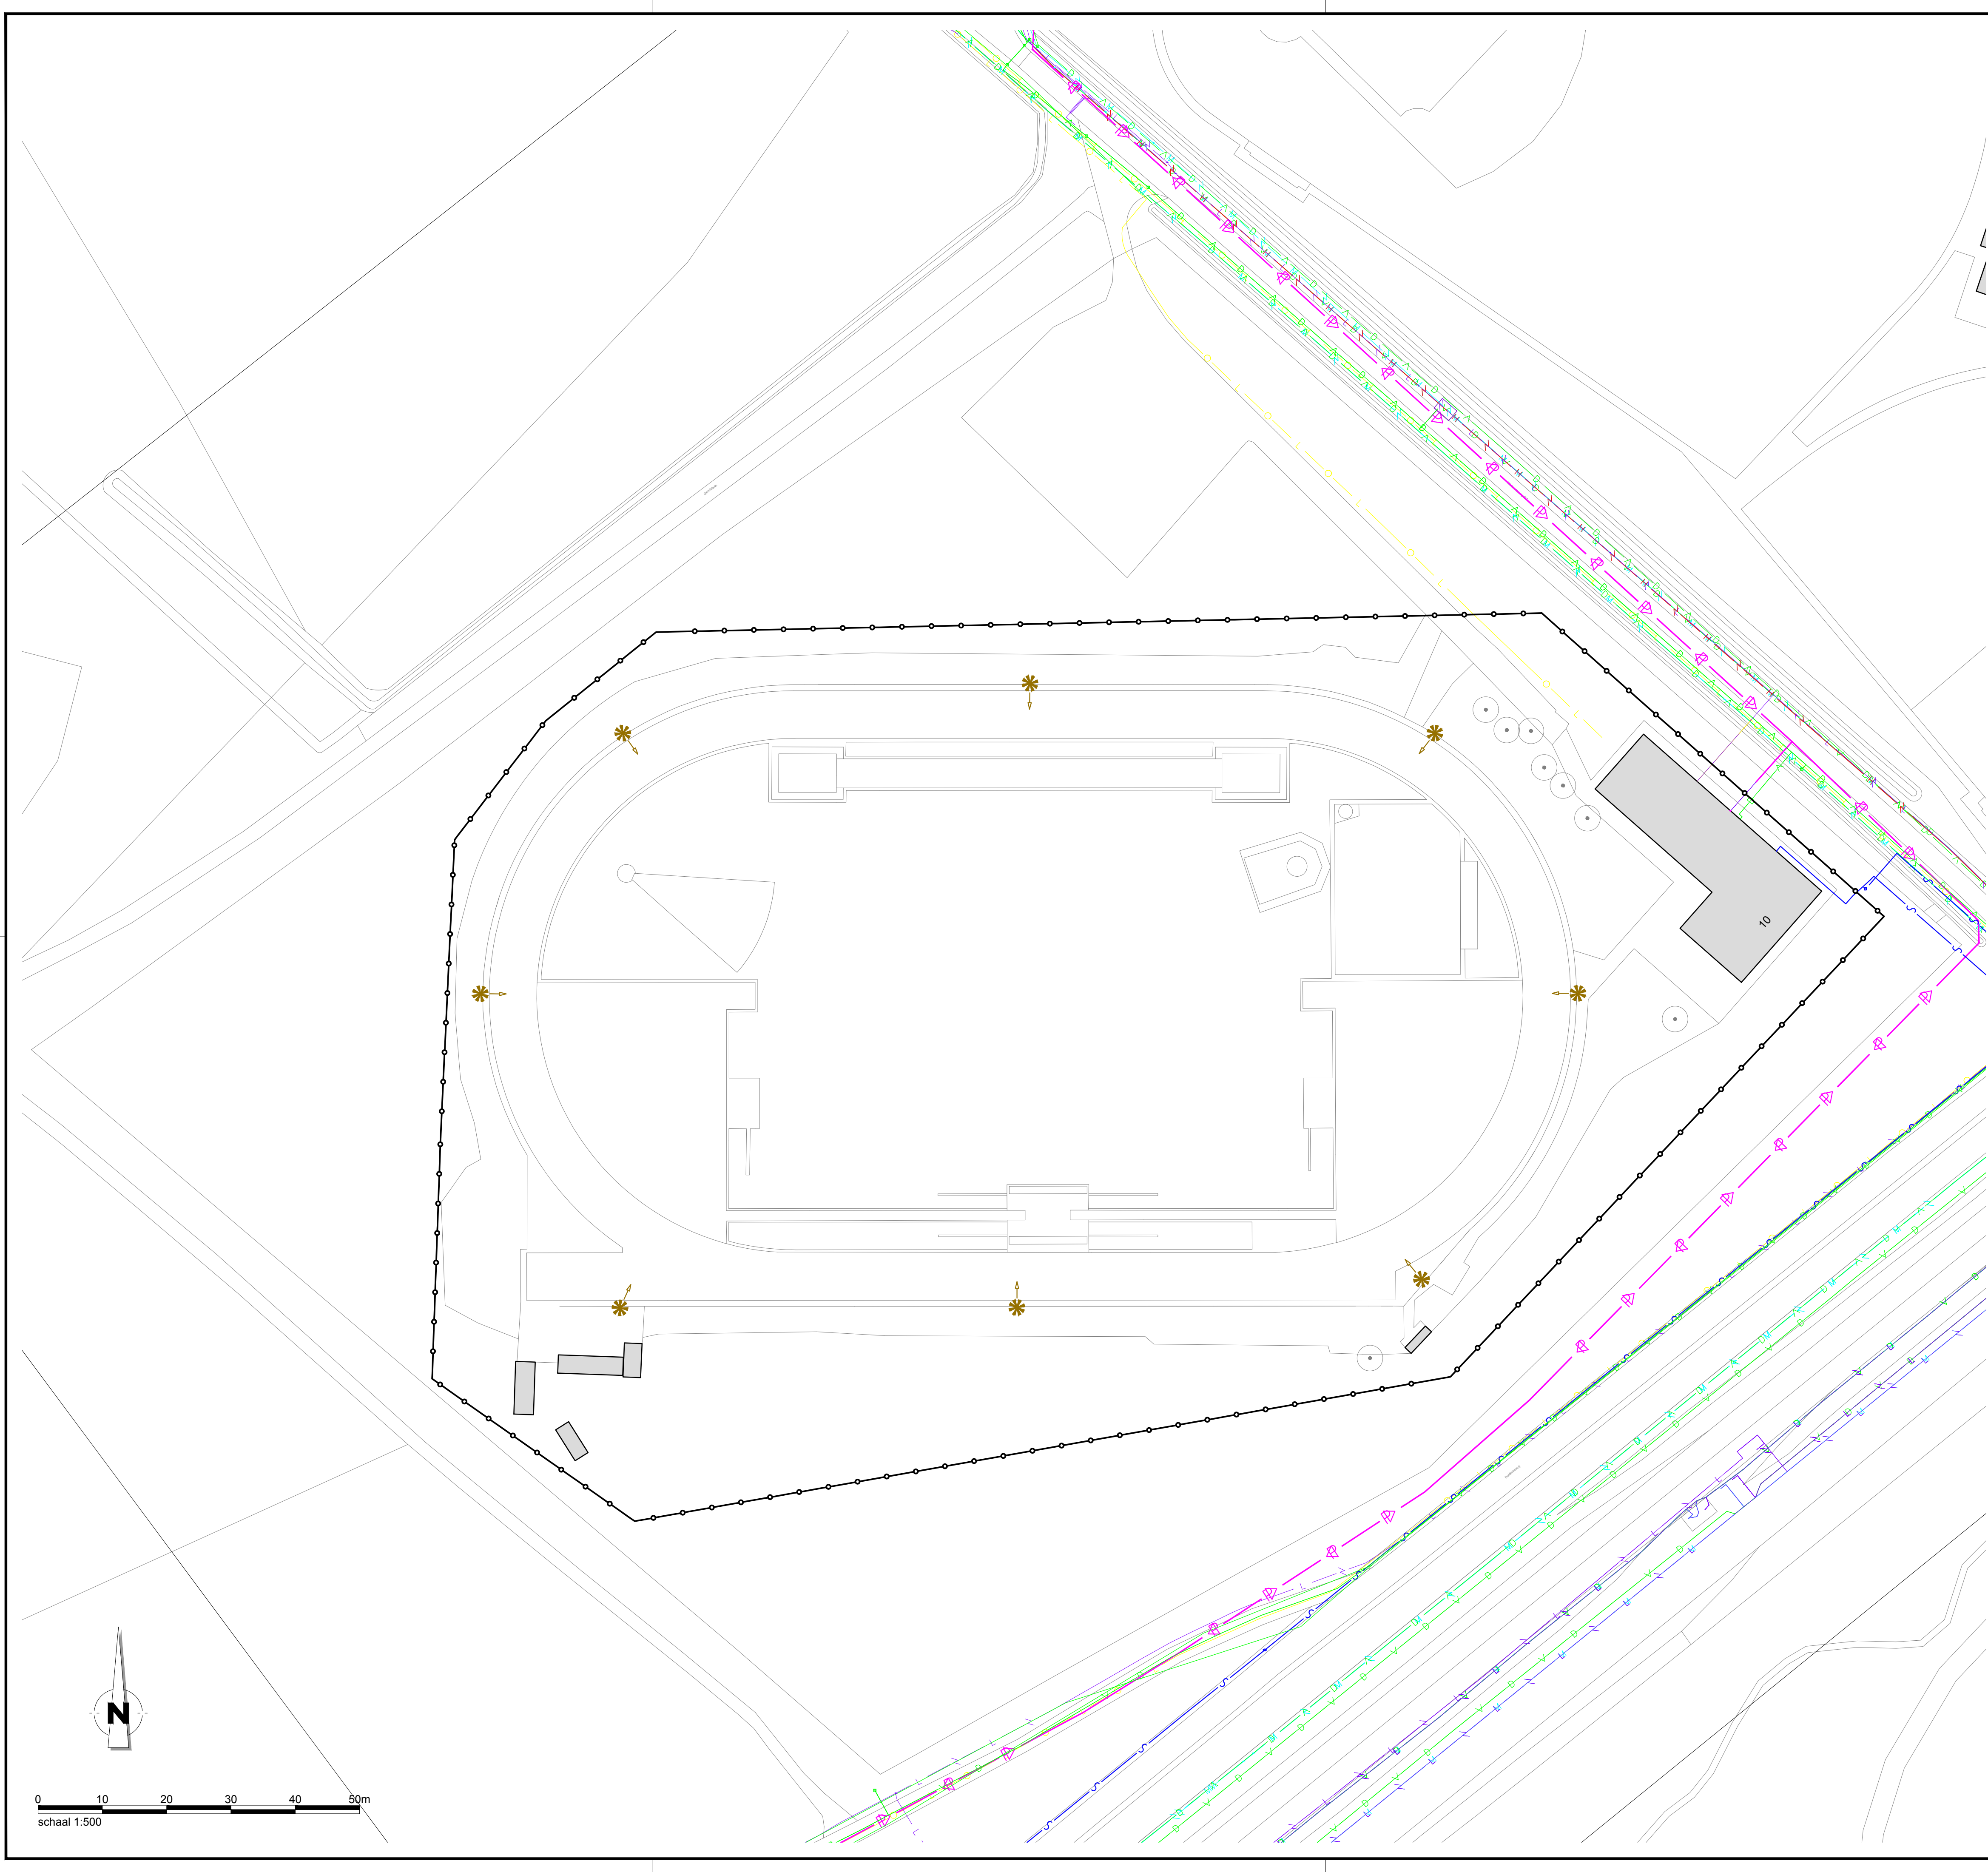




Algemeen

- 57

Bestaande bebouwing
Incl. huisnummer/omschrijving
- Werkgrens/plangrens
Einde werk of einde tekening

Sportveldverlichting

- Sportverlichting
Incl. 1 armatuur per lichtmast
Locatie indicatief
- Sportverlichting
Incl. 2 armaturen per lichtmast
Locatie indicatief

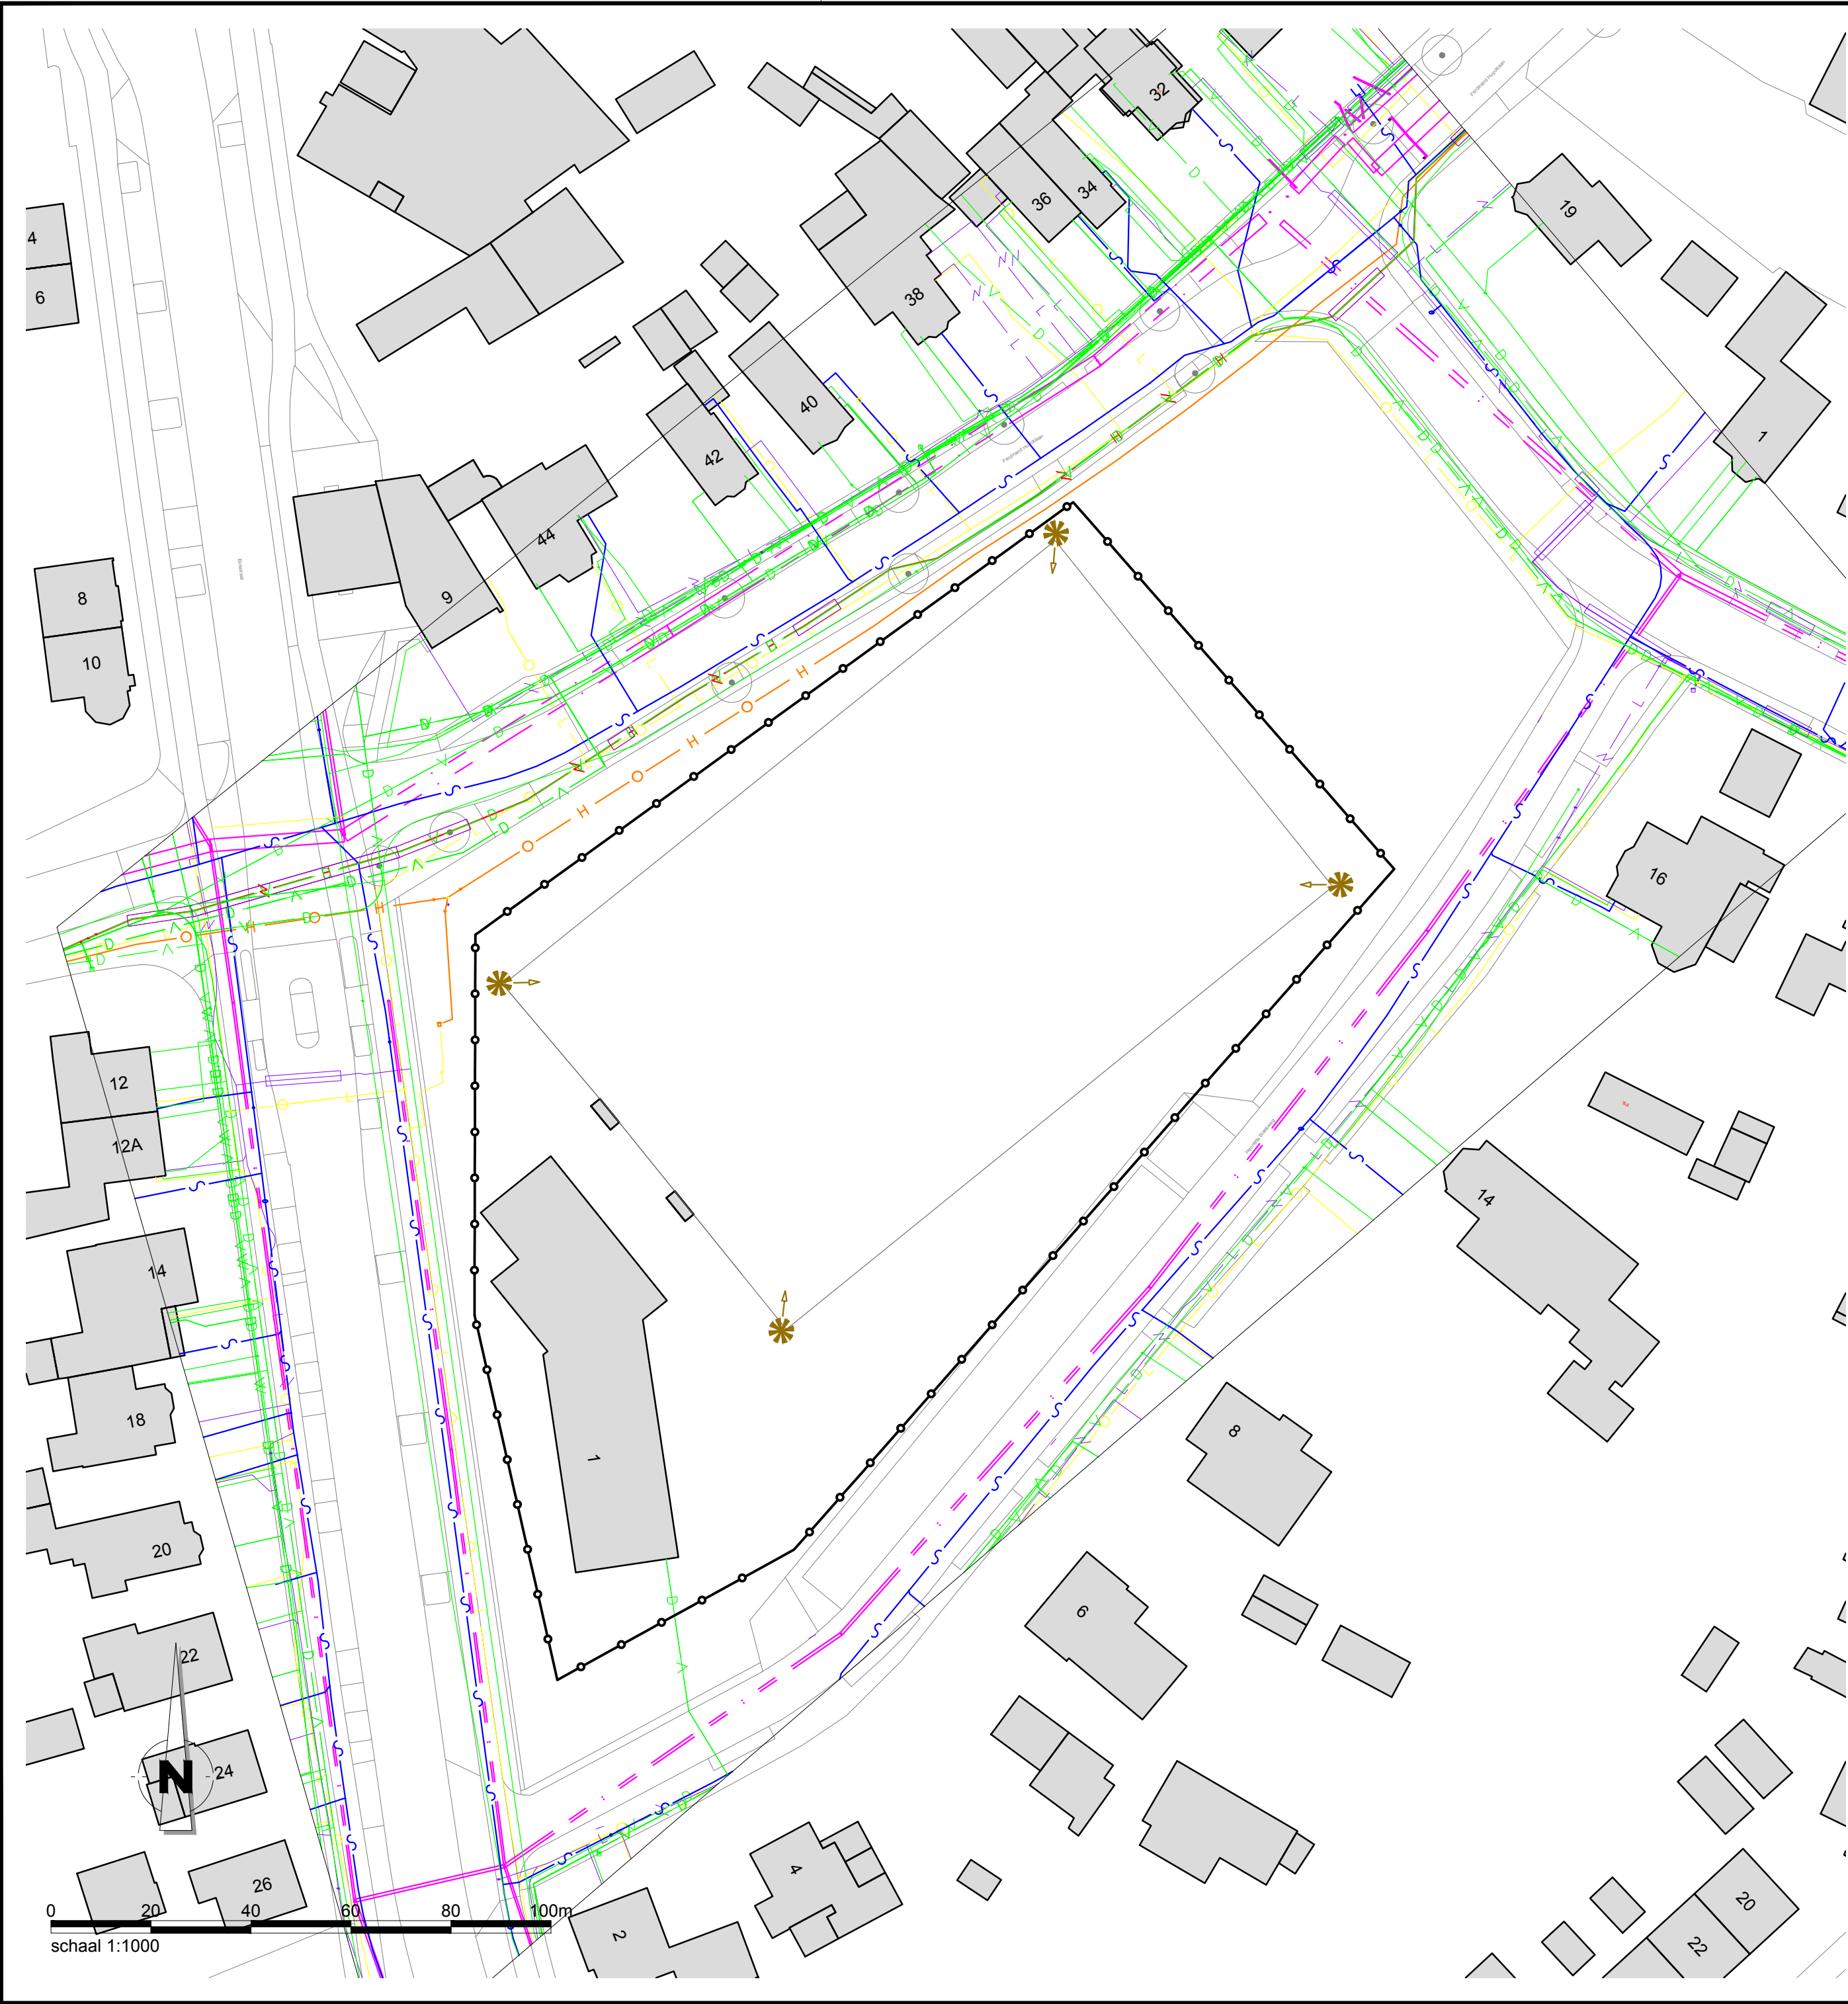
Kabels en leidingen

- Waterleiding(en)
- Gasleiding(en)
Type: hogedruk gas
- Gasleiding(en)
Type:agedruk gas
- Laagspanningskabel(s)
- Middenspanningskabel(s)
- Hoogspanningskabel(s)
- Data - kabel(s)
- Vrijerval riool
- Druk riool

Algemeen

- Alle hoogtematen in meters t.o.v. N.A.P.
- Alle maten in meters en materialen in mm, tenzij anders aangegeven

A		Get.		Gec.		Akk.	
Wijz.	Datum	Omschrijving					
Opdrachtgever:		Tekeningsnummer:				B01-T-03	
Gemeente Soest		Papierformaat:				Schaal:	
		A0				1:500	
Project:		Getekend:				14-07-2023	
Uitvoeren voorbereiding ledverlichting		R. Verdonschot				18-07-2023	
AV Pijnenburg		Gecontroleerd:				18-07-2023	
		T. Reijnen					
Omschrijving:		Akkkoord:				18-07-2023	
Indicatie locatie lichtmasten		Projectnummer:				Besteknummer:	
Overzichtstekening, Blad 03/06		22NW66606				-	
		Status:				TER INFO	
Newæ		Amsterdam Kraanpoort 50 1033 XB Amsterdam		Breda Mooksebaan 8 4823 AH Breda		Veghel Poort van Veghel 4933 5466 SB Veghel	
Adviseurs & Ingenieurs voor de buitenruimte		Bilthoven Rembrandtlaan 26-A 3723 BJ Bilthoven		Maastricht Stationsplein 8-K 6221 BT Maastricht		Contactgegevens T +31 (0) 85 01 86 532 info@newæ.nl	



Algemeen

- Bestaande bebouwing**
Incl. huisnummer/omschrijving
- Werkgrens/plangrens**
Einde werk of einde tekening

Sportveldverlichting

- Sportverlichting**
Incl. 1 armatuur per lichtmast
Locatie indicatief
- Sportverlichting**
Incl. 2 armaturen per lichtmast
Locatie indicatief

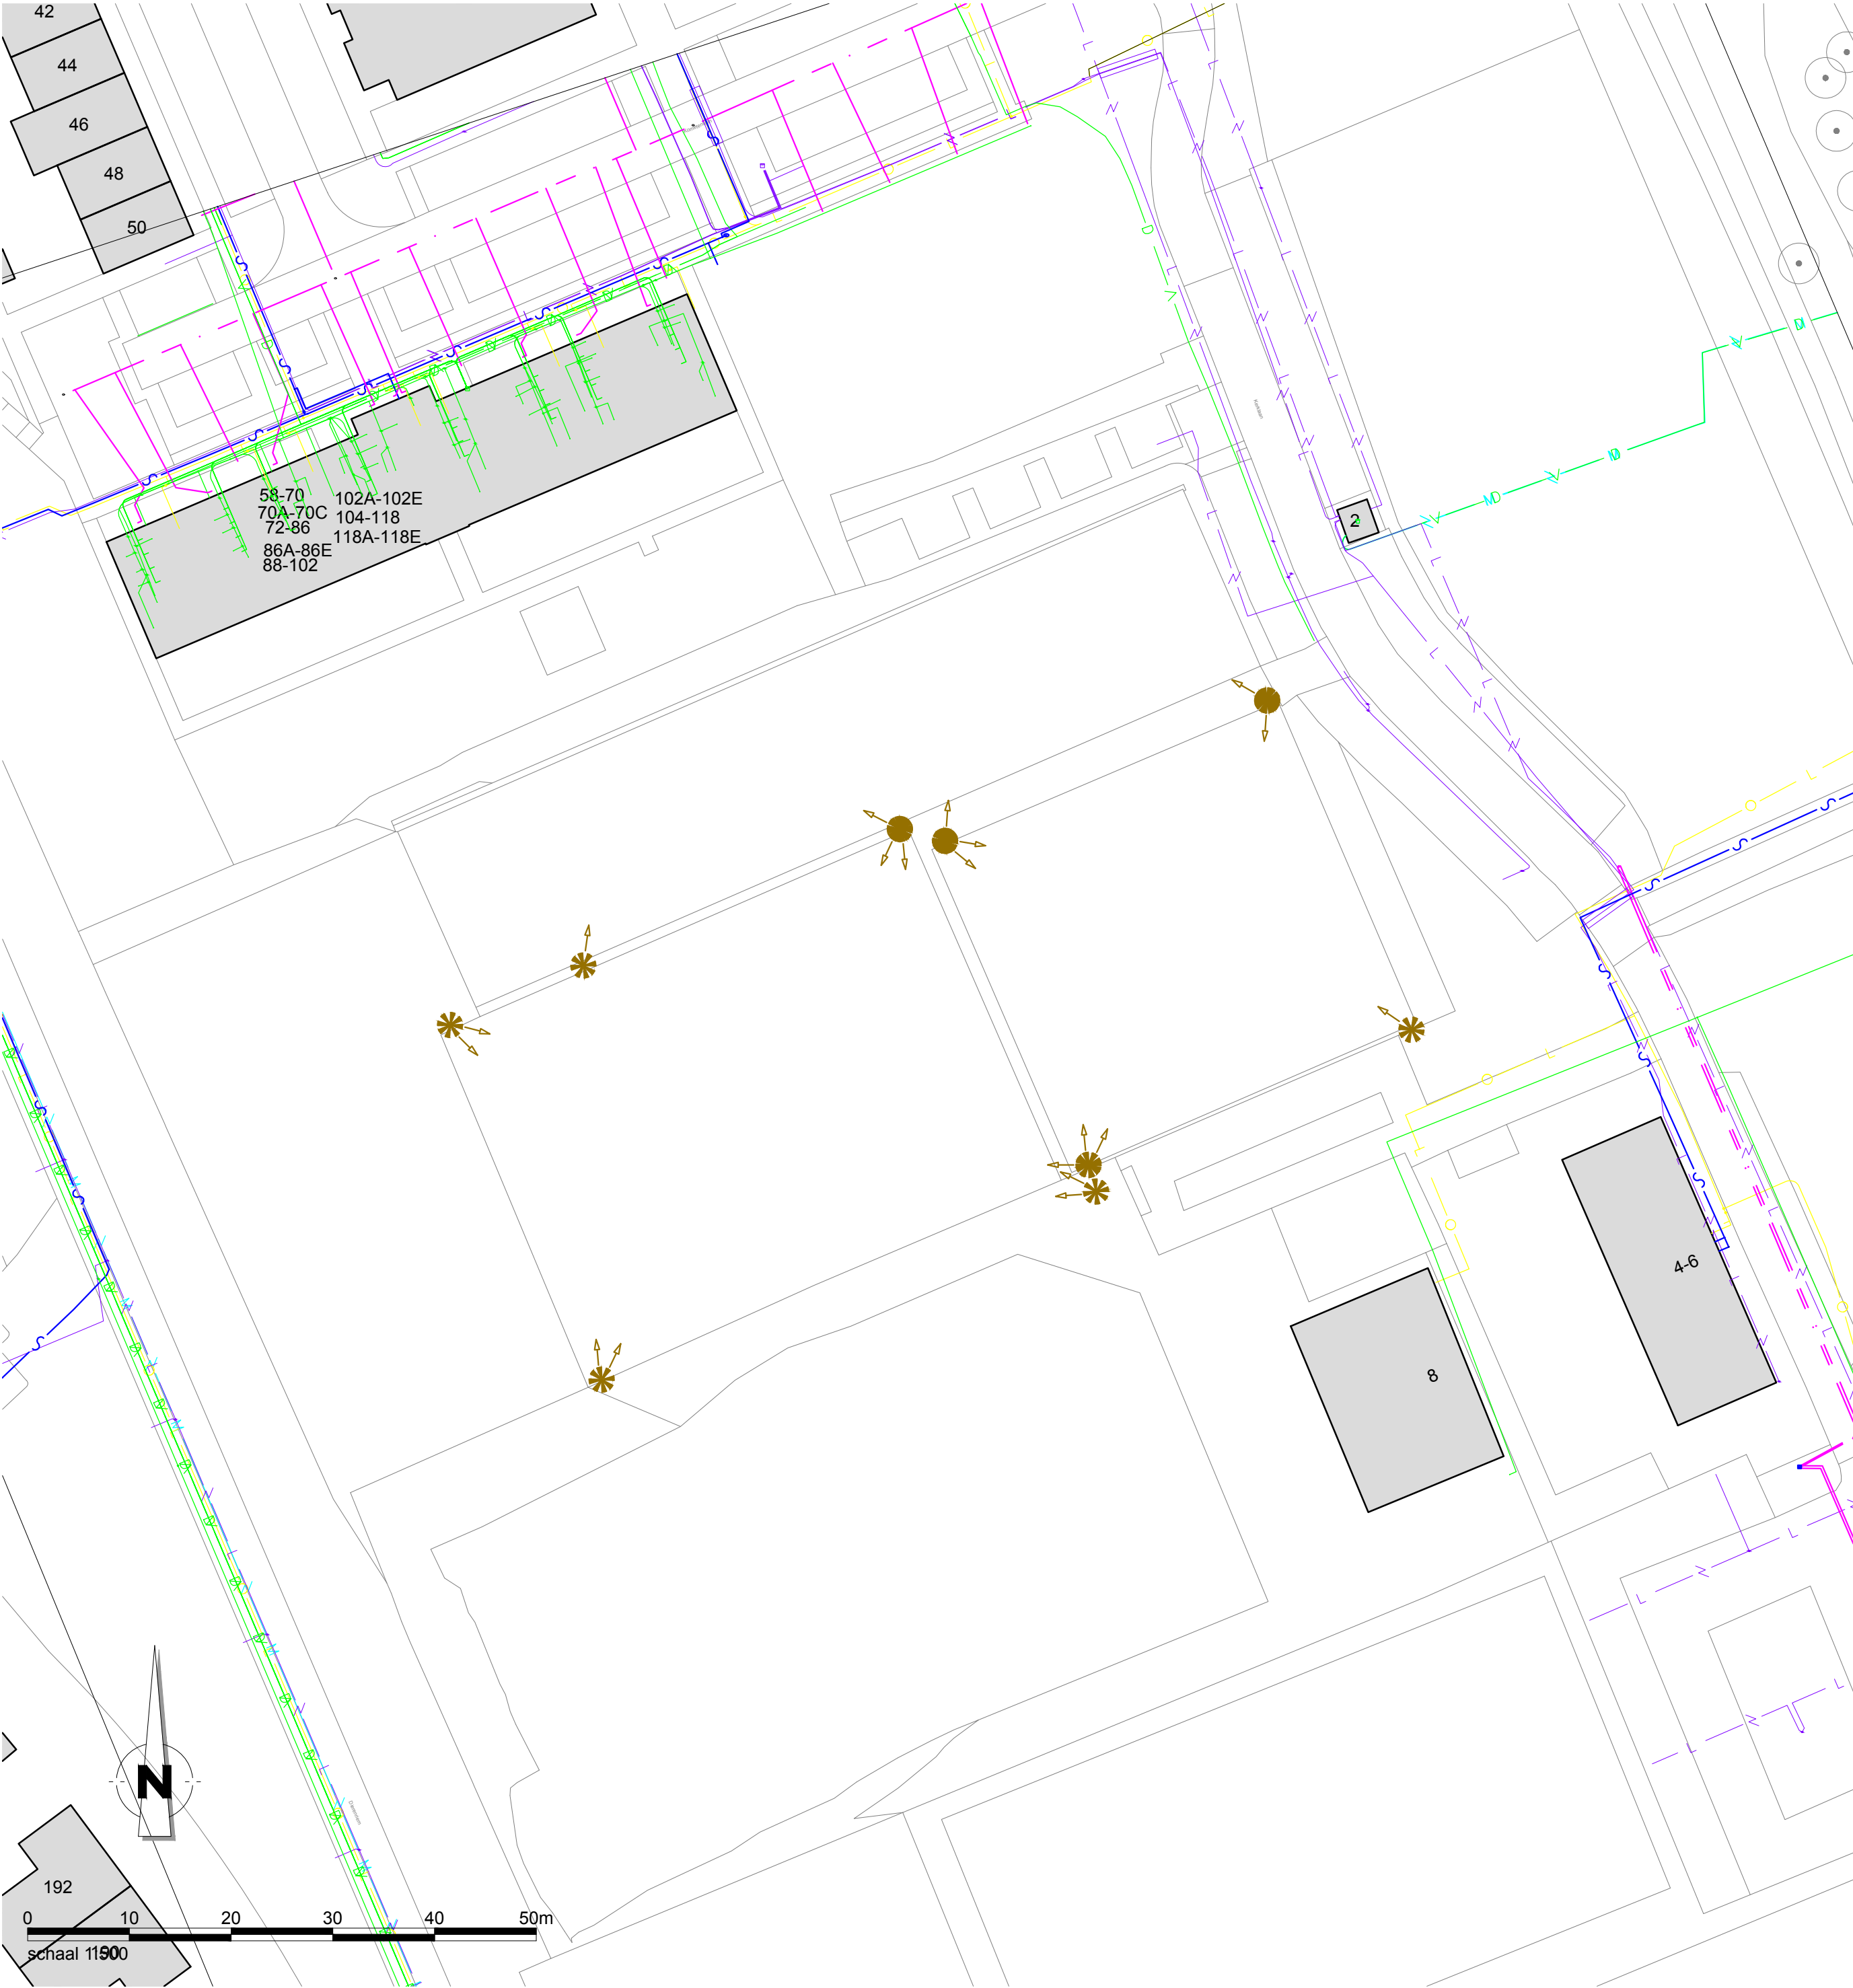
Kabels en leidingen

- Waterleiding(en)**
- Gasleiding(en)**
Type: hogedruk gas
- Gasleiding(en)**
Type: lagedruk gas
- Laagspanningskabel(s)**
- Middenspanningskabel(s)**
- Hoogspanningskabel(s)**
- Data - kabel(s)**
- Vrijval riool**
- Druk riool**

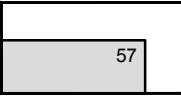
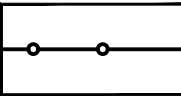
Algemeen

- Alle hoogtematen in meters t.o.v. N.A.P.
- Alle maten in meters en materialen in mm, tenzij anders aangegeven

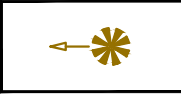
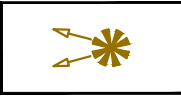
A		Wijz. Datum		Omschrijving		Get. Gec. Akk.	
Opdrachtgever:				Tekeningnummer:			
Gemeente Soest				B01-T-04			
Project:				Papierformaat:			
Uitvoeren voorbereiding ledverlichting				A2			
Eemvogels				Schaal:			
Omschrijving:				1:500			
Indicatie locatie lichtmasten				Getekend:			
Overzichtstekening, Blad 04/06				R. Verdonchot			
				Gecontroleerd:			
				T. Reijnen			
				Akkoord:			
				R. Bouten			
				Projectnummer:			
				22NW66606			
				Besteknummer:			
				-			
				Status:			
				TER INFO			
Newæ		Adviseurs & Ingenieurs voor de buitenruimte		Amsterdam		Breda	
Kraanspoor 50		1033 SE Amsterdam		Moskesbaan 8		4823 AH Breda	
Bilthoven		Rembrandtlaan 26-A		Maastricht		Stationsplein 8-K	
3723 BJ Bilthoven				6221 BT Maastricht		info@newae.nl	
				Veghel		Poort van Veghel 4933	
				5466 SB Veghel		Contactgegevens	
						T +31 (0) 85 01 86 532	
						info@newae.nl	



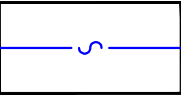
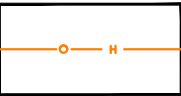
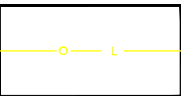
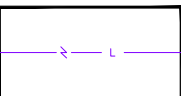
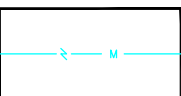
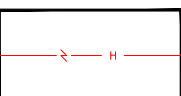
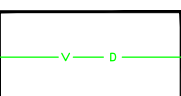
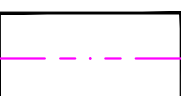
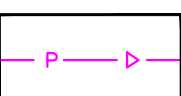
Algemeen

- **Bestaande bebouwing**
Incl. huisnummer/omschrijving
- **Werkgrens/plangrens**
Einde werk of einde tekening

Sportveldverlichting

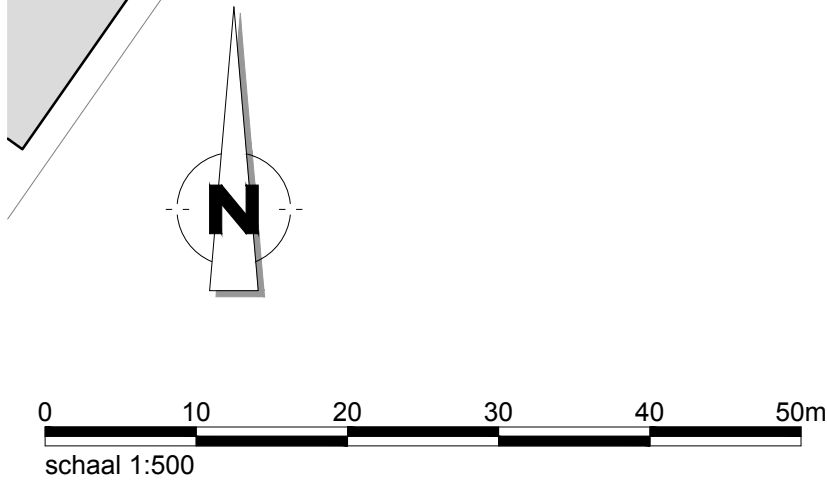
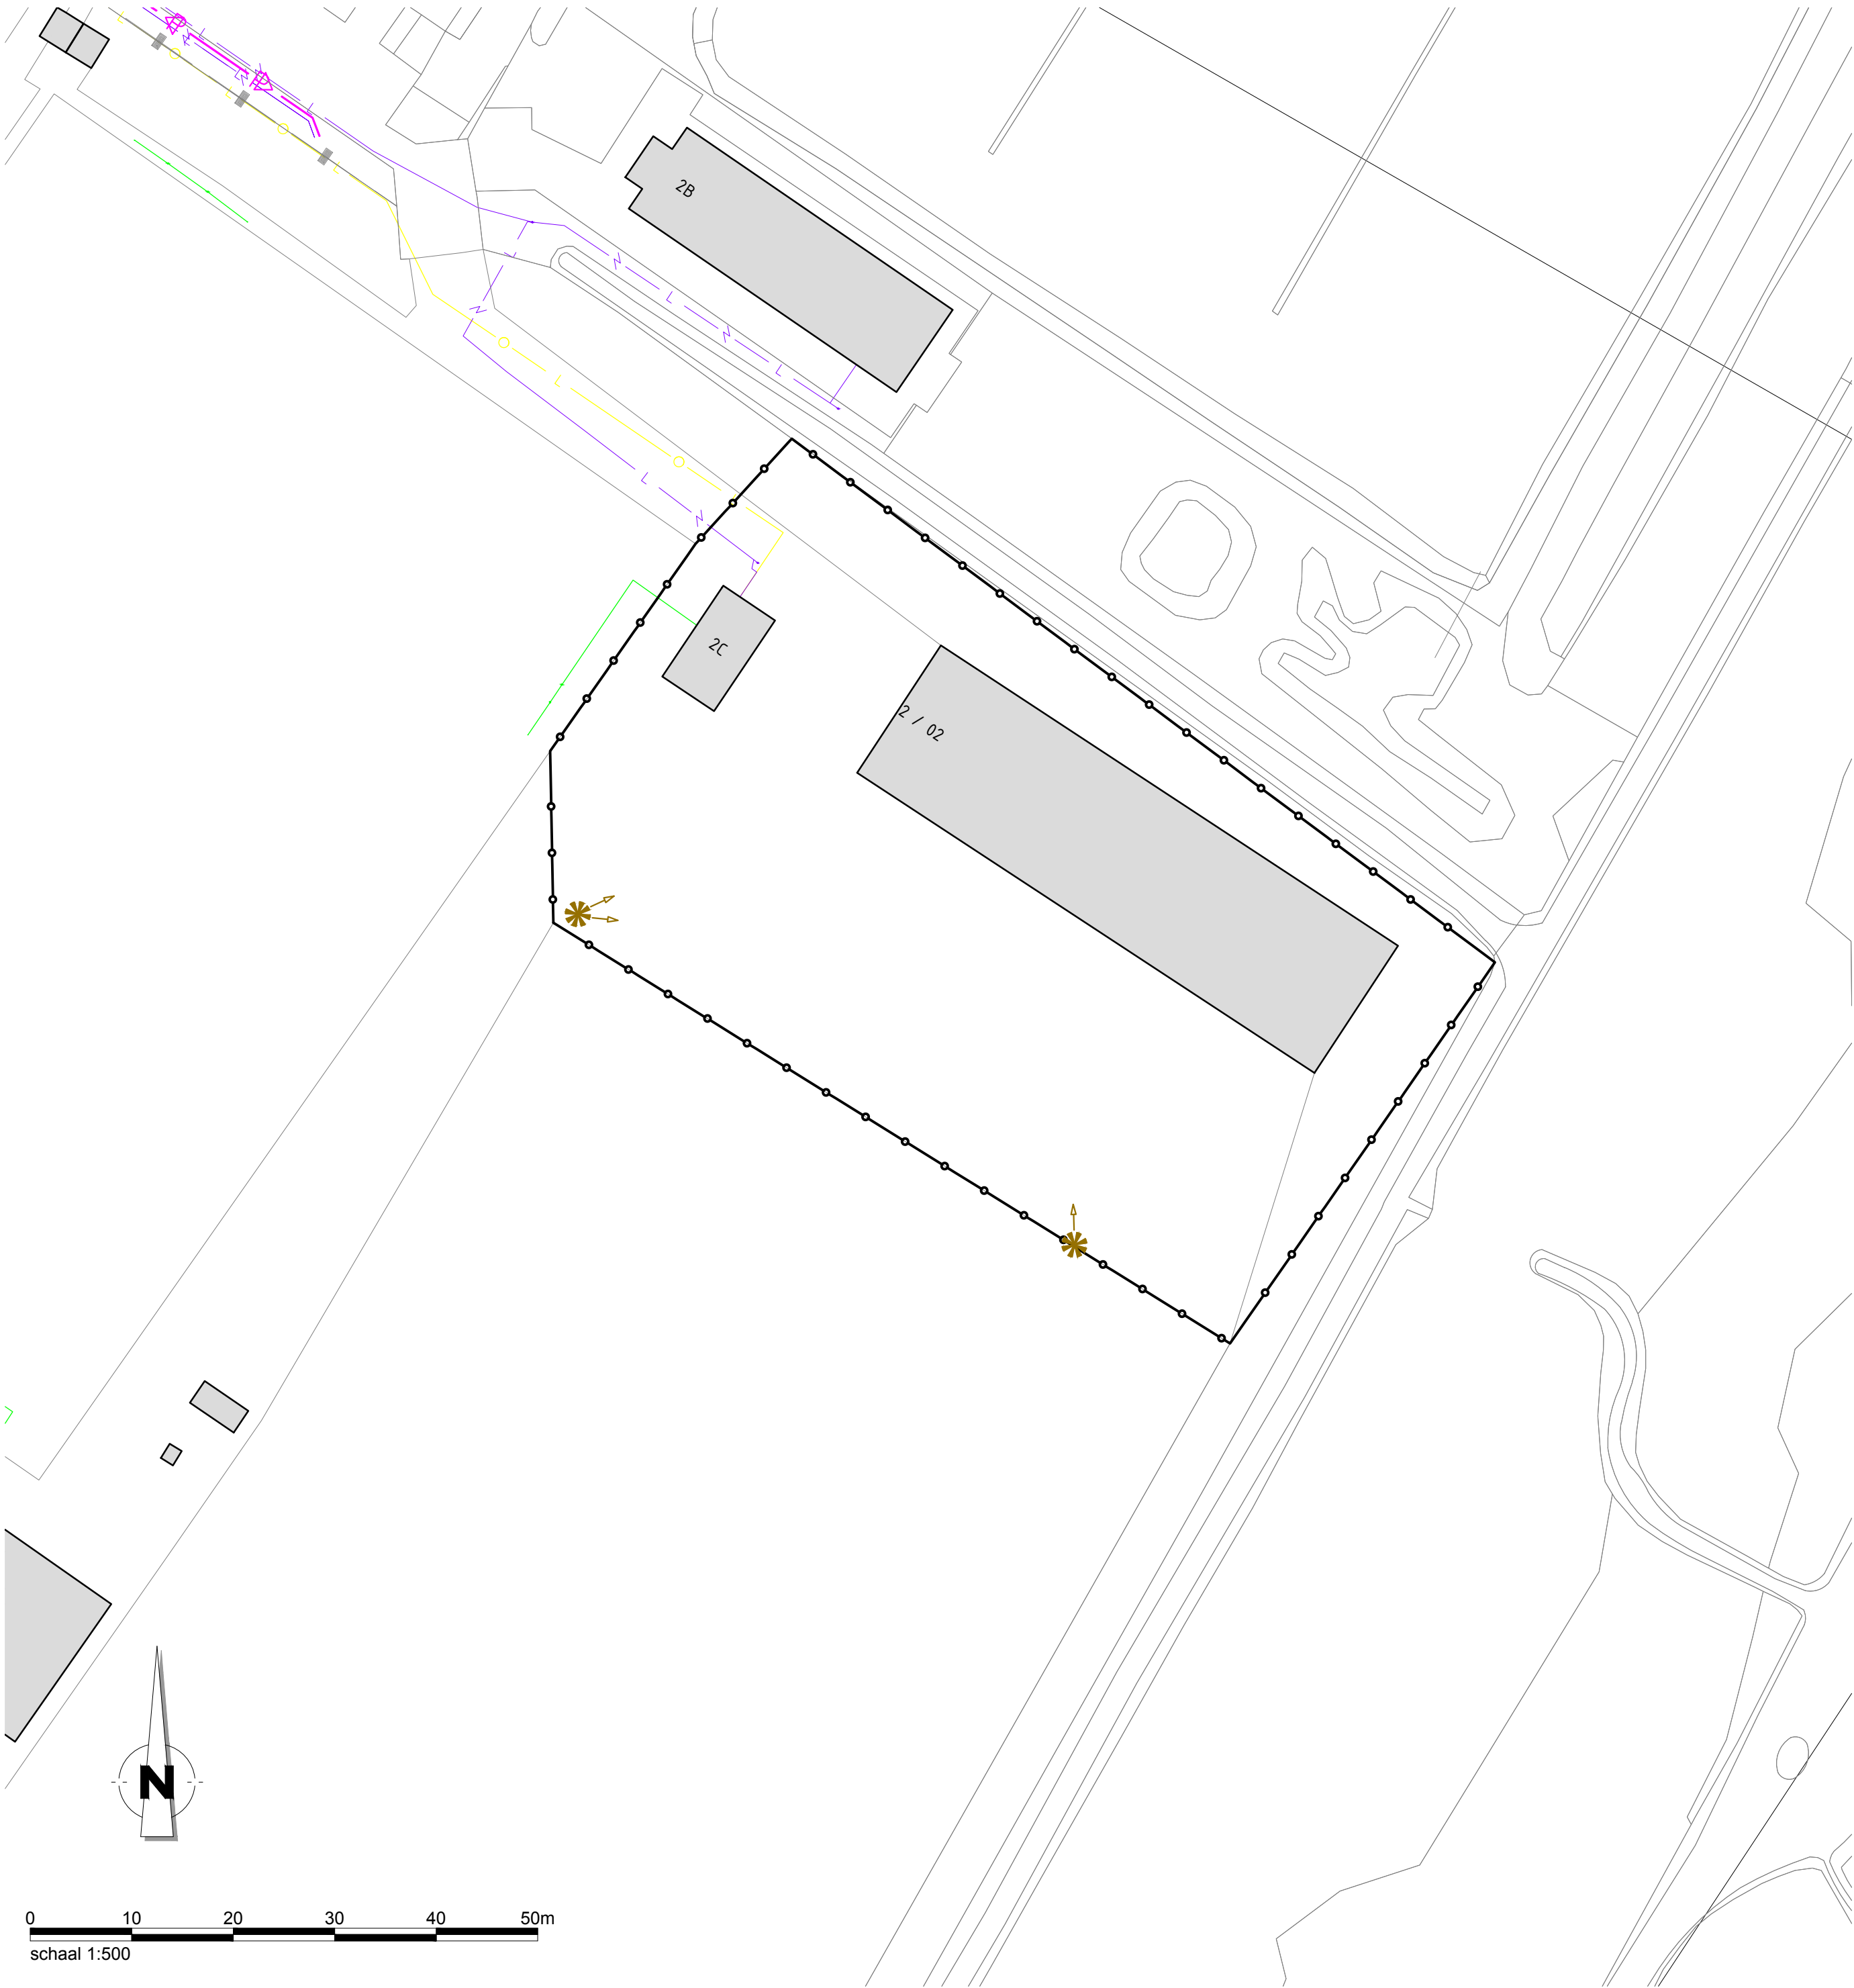
- **Sportverlichting**
Incl. 1 armatuur per lichtmast
Locatie indicatief
- **Sportverlichting**
Incl. 2 armaturen per lichtmast
Locatie indicatief

Kabels en leidingen

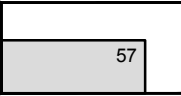
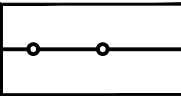
- **Waterleiding(en)**
- **Gasleiding(en)**
Type: hogedruk gas
- **Gasleiding(en)**
Type: lagedruk gas
- **Laagspanningskabel(s)**
- **Middenspanningskabel(s)**
- **Hoogspanningskabel(s)**
- **Data - kabel(s)**
- **Vrijval riool**
- **Druk riool**

- Algemeen
- Alle hoogtematen in meters t.o.v. N.A.P.
 - Alle maten in meters en materialen in mm, tenzij anders aangegeven

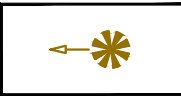
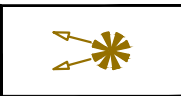
A	Wijz.	Datum	Omschrijving	Get.	Gec.	Akk.
Opdrachtgever:			Tekeningnummer:			
Gemeente Soest			B01-T-05			
Project:			Papierformaat:			
Uitvoeren voorbereiding ledverlichting			A2			
Lawn Tennisvereniging			Schaal:			
Indicatie locatie lichtmasten			1:500			
Overzichtstekening, Blad 05/06			Getekend:			
			R. Verdonschot			
			Gecontroleerd:			
			T. Reijnen			
			Akkoord:			
			R. Bouten			
Omschrijving:			Projectnummer:			
22NW66606			Besteknummer:			
			-			
Status:			TER INFO			
Newæ			Adviseurs & Ingenieurs voor de buitenruimte			
Amsterdam			Breda			
Kraanspoor 50			Moskesbaan 8			
1033 SE Amsterdam			4823 AH Breda			
Bilthoven			Maastricht			
Rembrandtlaan 26-A			Stationsplein 8-K			
3723 BJ Bilthoven			6221 BT Maastricht			
			Veghel			
			Poort van Veghel 4933			
			5466 SB Veghel			
			Contactgegevens			
			T +31 (0) 85 01 86 532			
			info@newae.nl			



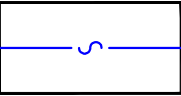
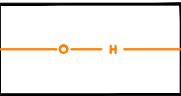
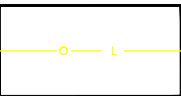
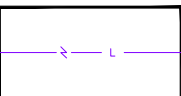
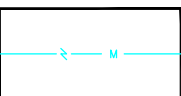
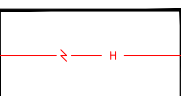
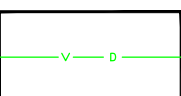
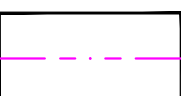
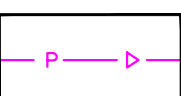
Algemeen

- **Bestaande bebouwing**
Incl. huisnummer/omschrijving
- **Werkgrens/plangrens**
Einde werk of einde tekening

Sportveldverlichting

- **Sportverlichting**
Incl. 1 armatuur per lichtmast
Locatie indicatief
- **Sportverlichting**
Incl. 2 armaturen per lichtmast
Locatie indicatief

Kabels en leidingen

- **Waterleiding(en)**
- **Gasleiding(en)**
Type: hogedruk gas
- **Gasleiding(en)**
Type: lagedruk gas
- **Laagspanningskabel(s)**
- **Middenspanningskabel(s)**
- **Hoogspanningskabel(s)**
- **Data - kabel(s)**
- **Vrijverval riool**
- **Druk riool**

- Algemeen
- Alle hoogtematen in meters t.o.v. N.A.P.
 - Alle maten in meters en materialen in mm, tenzij anders aangegeven

A					
Wijz.	Datum	Omschrijving	Get.	Gec.	Akk.

Opdrachtgever:

Gemeente Soest

Project:

Uitvoeren voorbereiding ledverlichting

Eemschutters

Omschrijving:

Indicatie locatie lichtmasten

Overzichtstekening, Blad 06/06

Tekeningnummer:

B01-T-06

Papierformaat:

A2

Schaal:

1:500

Getekend:

R. Verdonschot

14-07-2023

Gecontroleerd:

T. Reijnen

18-07-2023

Akkoord:

R. Bouten

18-07-2023

Projectnummer:

22NW66606

Besteknummer:

-

Status:

TER INFO

Newæ

Adviseurs & Ingenieurs voor de buitenruimte

Amsterdam
Kraanspoor 50
1033 SE Amsterdam

Bilthoven
Rembrandtlaan 26-A
3723 BJ Bilthoven

Breda
Moskesbaan 8
4823 AH Breda

Maastricht
Stationsplein 8-K
6221 BT Maastricht

Veghel
Poort van Veghel 4933
5466 SB Veghel

Contactgegevens
T +31 (0) 85 01 86 532
info@newae.nl



Bestaande bebouwing

Incl. huisnummeromschrijving

Werkgrens/plangrens

Einde werk of einde tekening

Sportveldverlichting

Incl. 1 armatuur per lichtmast

Locatie indicatief

Sportverlichting

Incl. 2 armaturen per lichtmast

Locatie indicatief

Waterleiding(en)

Gasleiding(en)

Type: hogedruk gas

Gasleiding(en)

Type: lagedruk gas

Laagspanningskabel(s)

Middenspanningskabel(s)

Hoogspanningskabel(s)

Data - kabel(s)

Vrijverval riool

Druk riool

Algemeen

—

Alle hoogtematen in meters t.o.v. N.A.P.

—

Alle maten in meters en materialen in mm, tenzij anders aangegeven

A	Wijz.	Datum	Omschrijving	Get.	Gec.	Akk.
Opdrachtgever: Gemeente Soest						
Project: Uitvoeren voorbereiding ledverlichting MHC Soest						
Omschrijving: Indicatie locatie lichtmasten Overzichtstekening, Blad 01/06						
Tekeningnummer: B01-T-01				Schaal: 1:500		
Papierformaat: 1050 x 594				Getekend: R. Verdonchot 14-07-2023		
Gedownload: T. Reijnen 18-07-2023				Akkkoord: R. Bouten 18-07-2023		
Projectnummer: 22NW66606				Besteknummer: -		
Status:				TER INFO		

Amsterdam

Kraamapoor 50

1033 SE Amsterdam

Bilthoven

Roosendaalweg 26-A

3723 BL Bilthoven

Breda

Makelaarsaan 8

4023 AH Breda

Maastricht

Schoneveld 8-K

6221 BT Maastricht

Veghel

Poort van Veghel 4033

5466 SB Veghel

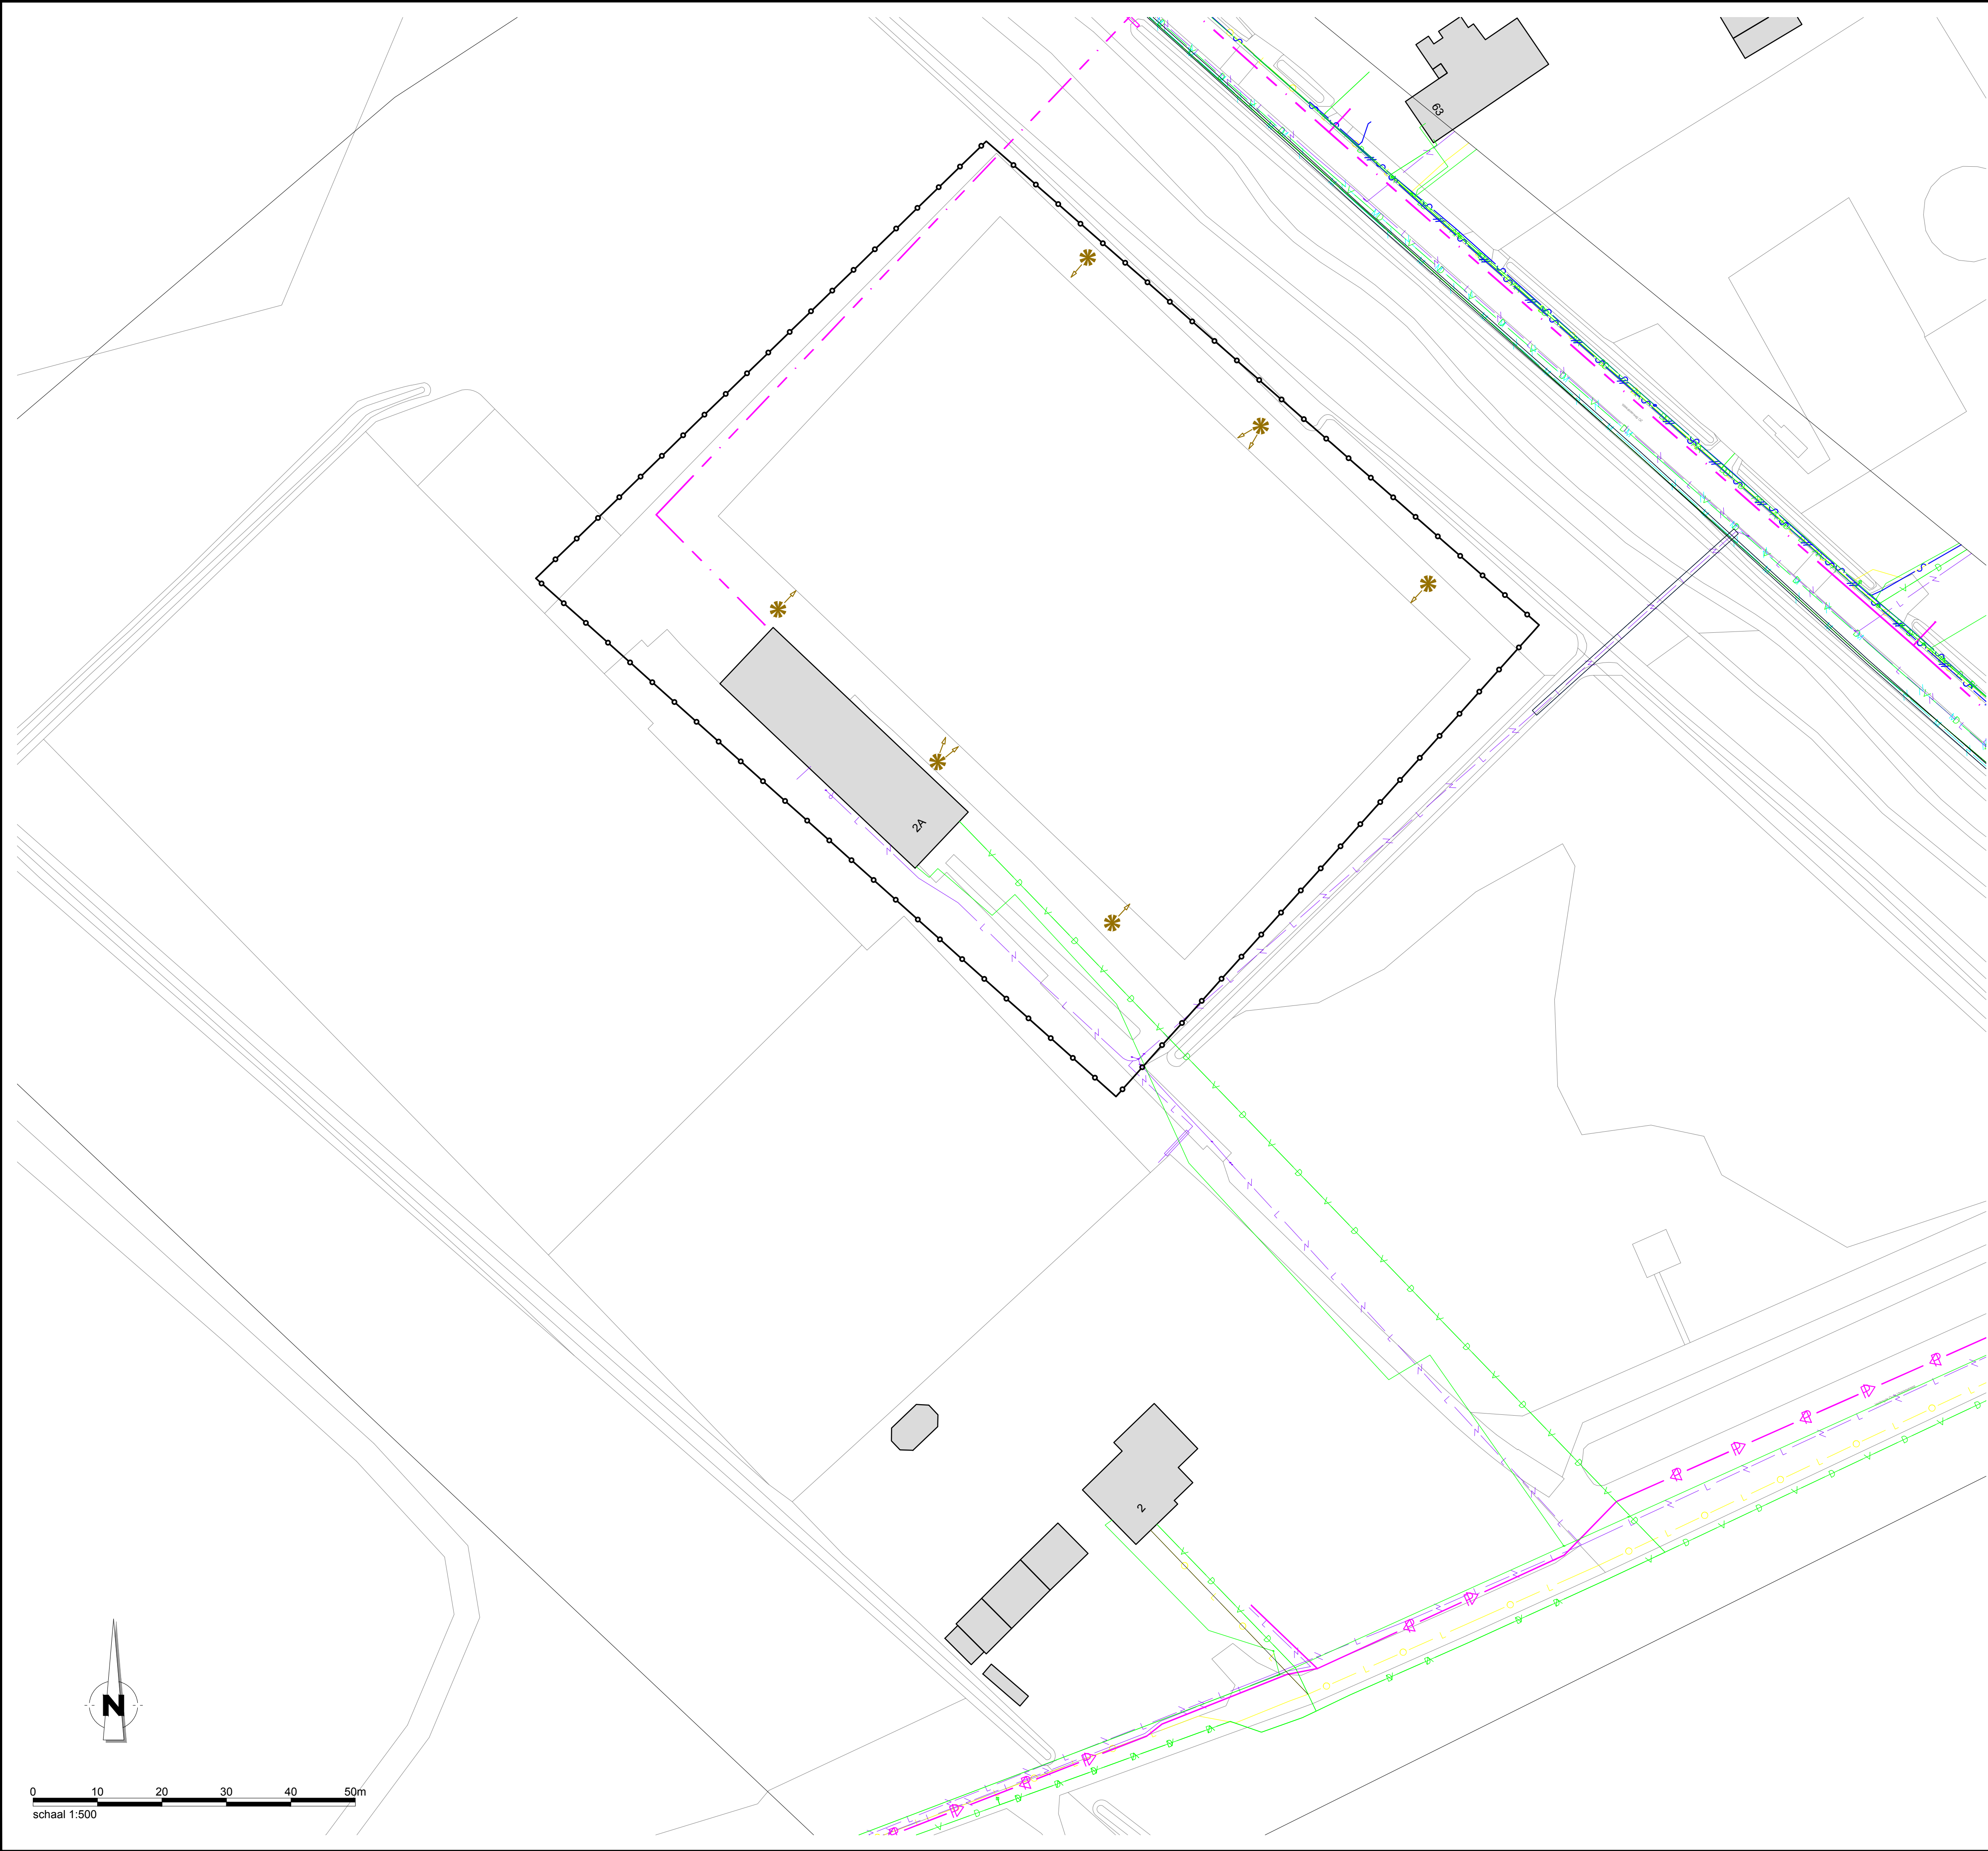
Contactgegevens

T: +31 (0) 18 61 86 532

info@newae.nl

De gegevens op deze tekening zijn indicatief. Hier kunnen geen rechten aan worden ontleend.

newae.nl



Algemeen

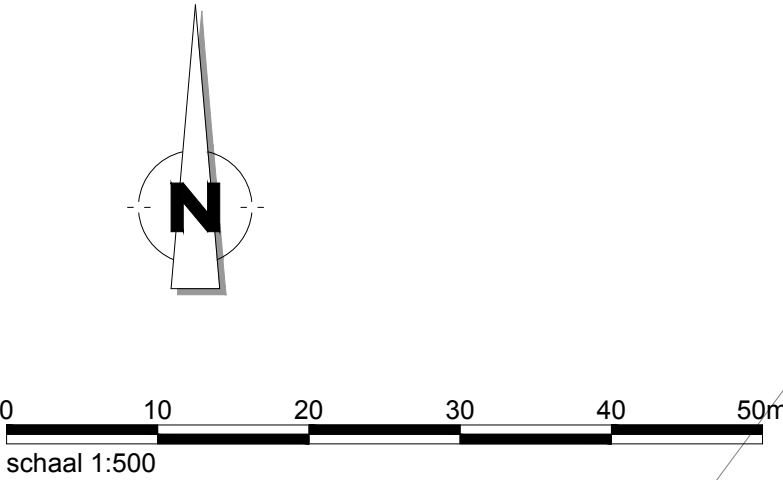
- Bestaande bebouwing**
Incl. huisnummer/omschrijving
- Werkgrens/plangrens**
Einde werk of einde tekening

Sportveldverlichting

- Sportverlichting**
Incl. 1 armatuur per lichtmast
Locatie indicatief
- Sportverlichting**
Incl. 2 armaturen per lichtmast
Locatie indicatief

Kabels en leidingen

- Waterleiding(en)**
- Gasleiding(en)**
Type: hogedruk gas
- Gasleiding(en)**
Type: lagedruk gas
- Laagspanningskabel(s)**
- Middenspanningskabel(s)**
- Hoogspanningskabel(s)**
- Data - kabel(s)**
- Vrijerval riool**
- Druk riool**



Algemeen
- Alle hoogtematen in meters t.o.v. N.A.P.
- Alle maten in meters en materialen in mm, tenzij anders aangegeven

A		Wijz. Datum		Omschrijving		Get. Gecc. Akk.	
Opdrachtgever:		Gemeente Soest		Tekeningsnummer:		B01-T-02	
Project:		Uitvoeren voorbereiding ledverlichting VV Hees		Papierformaat:		Schaal: 1:500	
Omschrijving:		Indicatie locatie lichtmasten Overzichtstekening, Blad 02/06		Getekend:		14-07-2023	
				Gecontroleerd:		18-07-2023	
				Akkkoord:		18-07-2023	
				Projectnummer:		Besteknummer:	
				22NW66606		-	
				Status:		TER INFO	
Newæ		Adviseurs & Ingenieurs voor de buitenruimte		Amsterdam Kraanspoor 50 1033 XB Amsterdam		Breda Moeskribaan 8 4823 AH Breda	
				Bilthoven Rembrandtlaan 26-A 3723 BJ Bilthoven		Maastricht Stationsplein 8-K 6221 BT Maastricht	
						Veghel Poort van Veghel 4933 5466 BL Veghel	
						Contactgegevens T +31 (0) 85 01 86 532 info@newae.nl	