


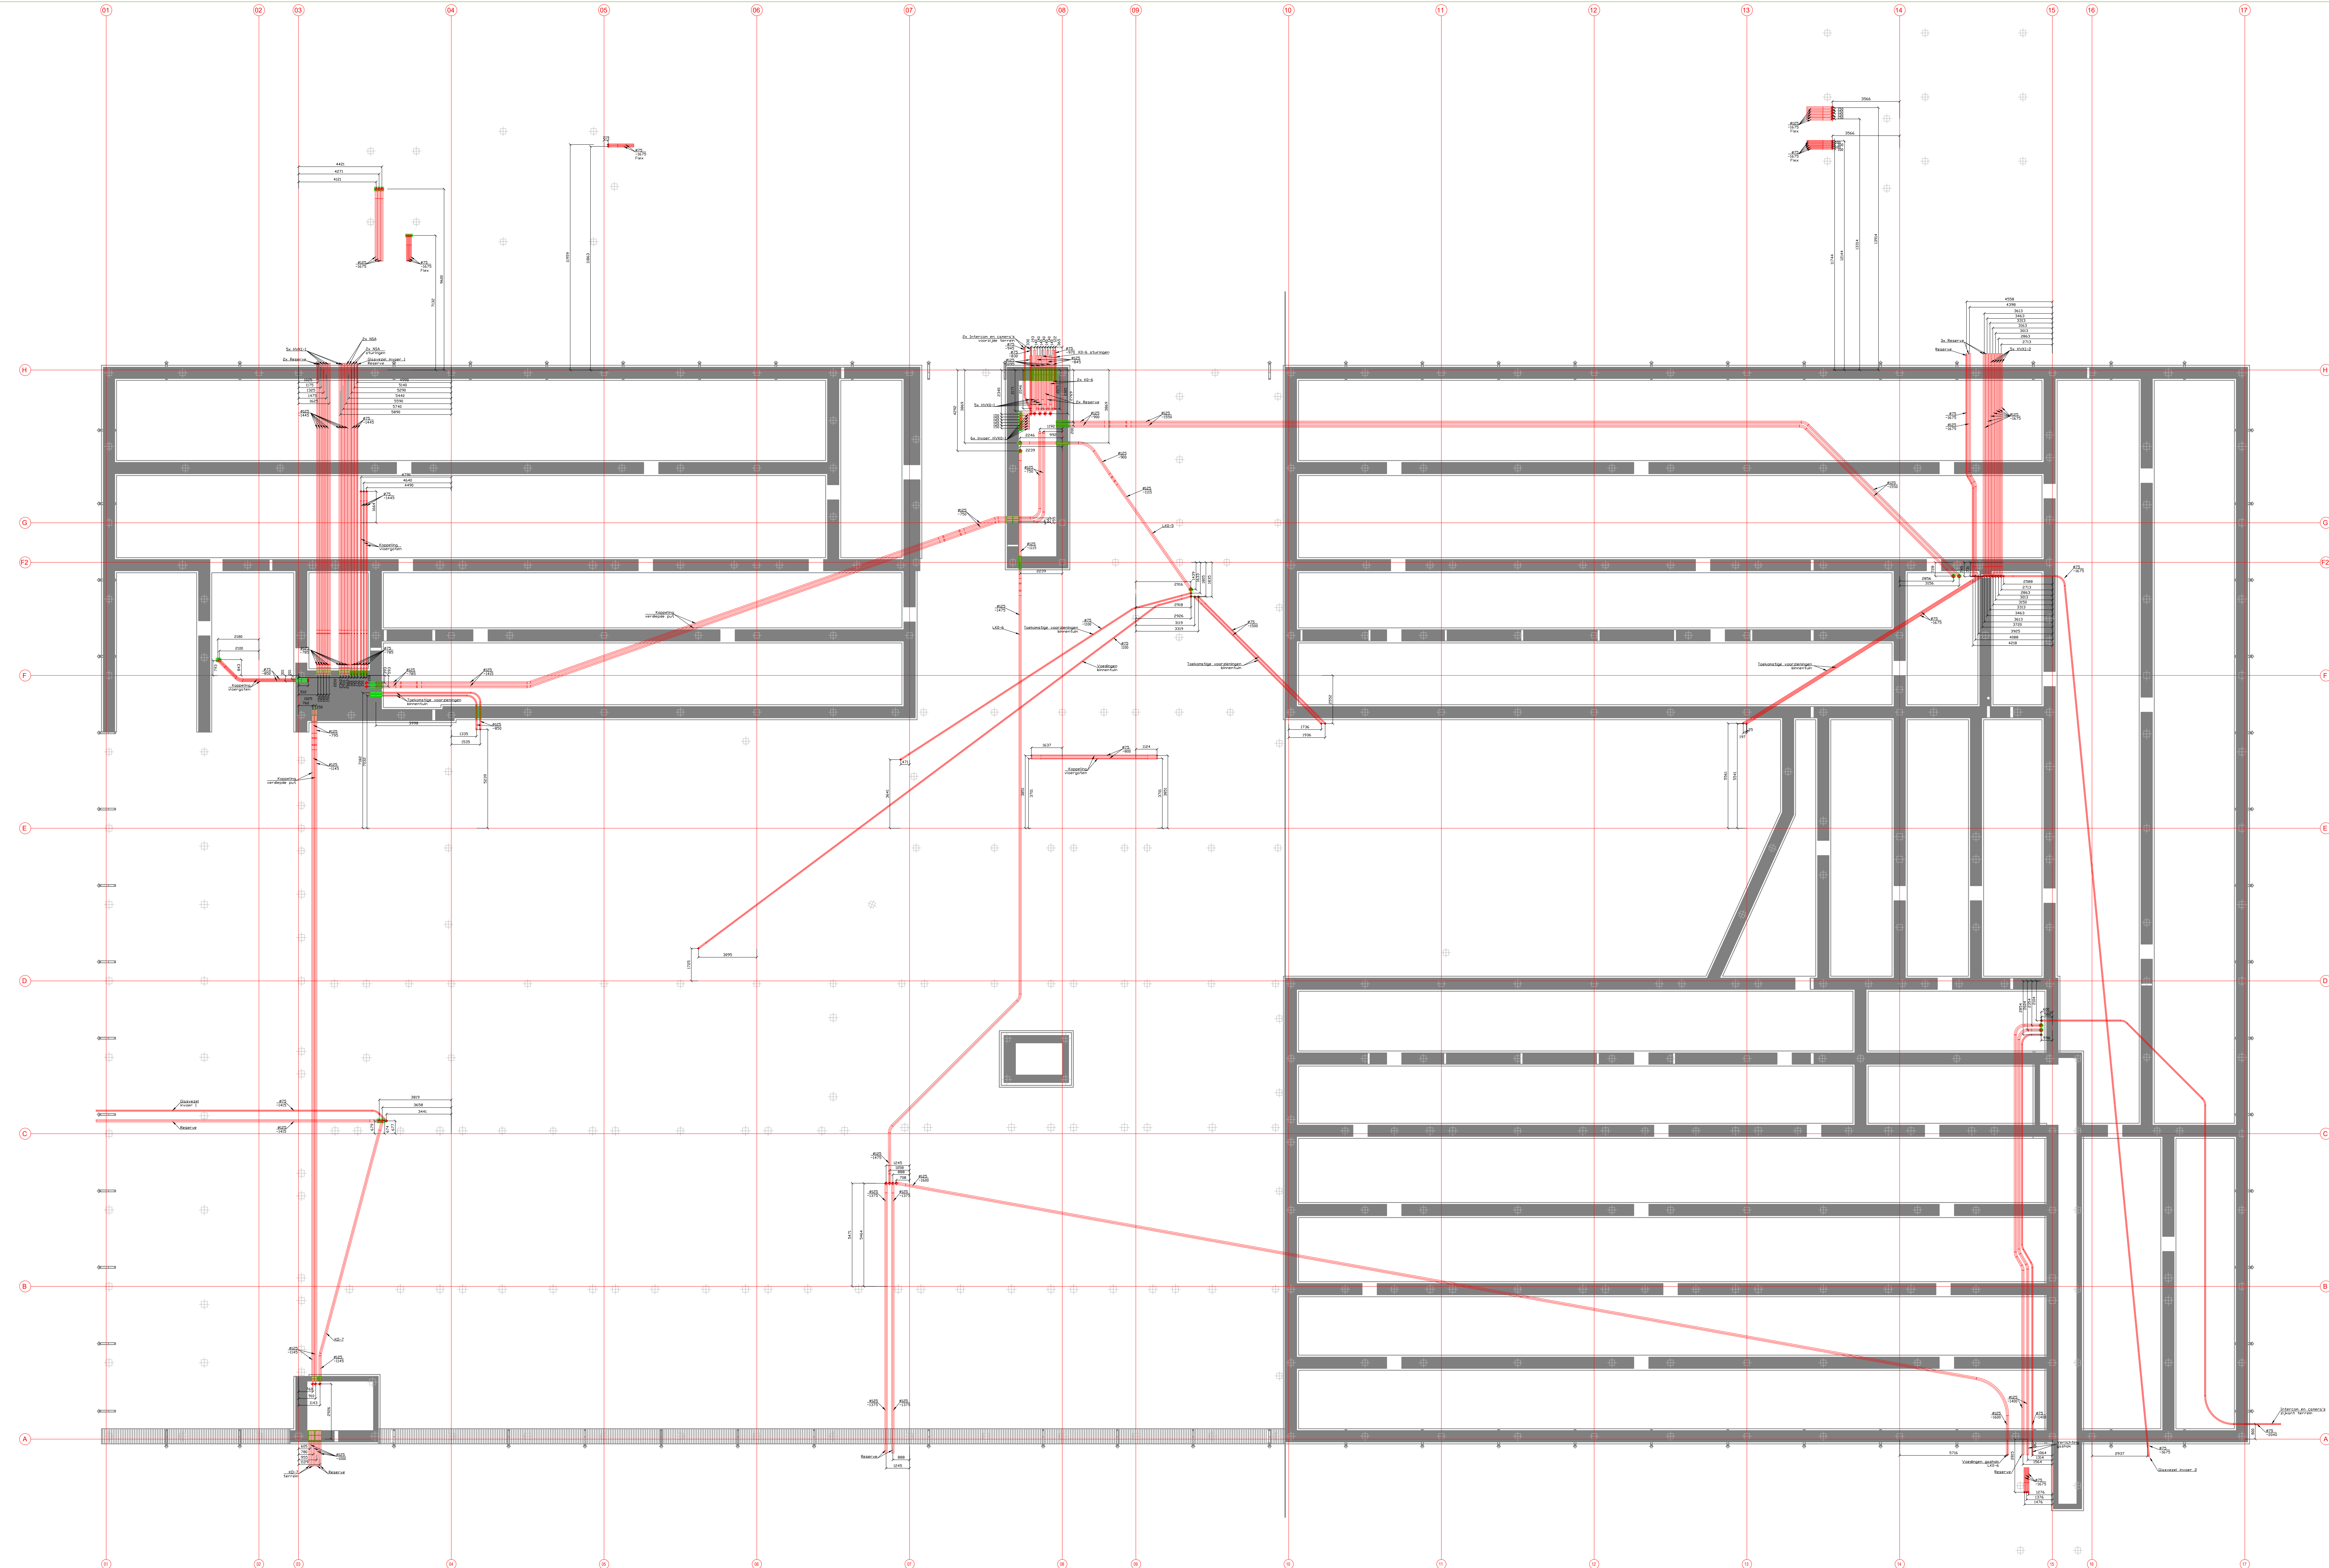

| WSI Techniek                            |             |                |         |  |        |       |         |
|-----------------------------------------|-------------|----------------|---------|---------------------------------------------------------------------------------------|--------|-------|---------|
| Project:                                | Projectnr.: | Datum:         | Fase:   | Wfj:                                                                                  | Datum: | Geek: | Gecont: |
| Nieuwbouw Aquon<br>Brede Hoon<br>Houten | 202218010   | 23-05-2023     | VG      |                                                                                       |        |       |         |
| Tekeningnr.:                            | Schaal:     | Formaat:       |         |                                                                                       |        |       |         |
| 7000                                    | 1:00        | 914x1200       |         |                                                                                       |        |       |         |
| Omschrijving:                           | Bladnr.:    | Gecontroleerd: | Gekend: |                                                                                       |        |       |         |
| Elektra maatvoering<br>Fundering        | El-10       | ENG            |         |                                                                                       |        |       |         |