




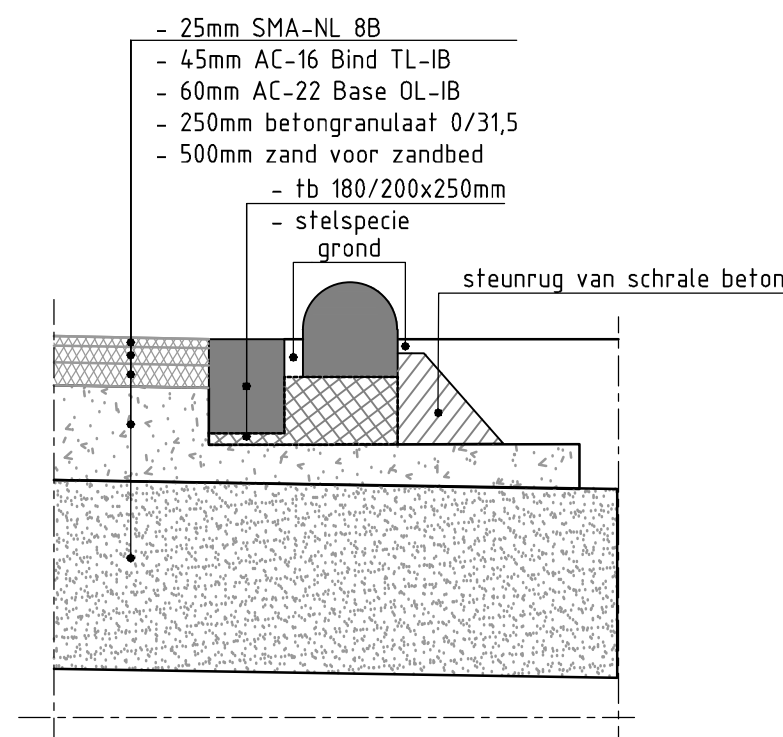


DETAIL: KANTOPSLUITING MET STOOTBAND
SCHAAL 1 : 20

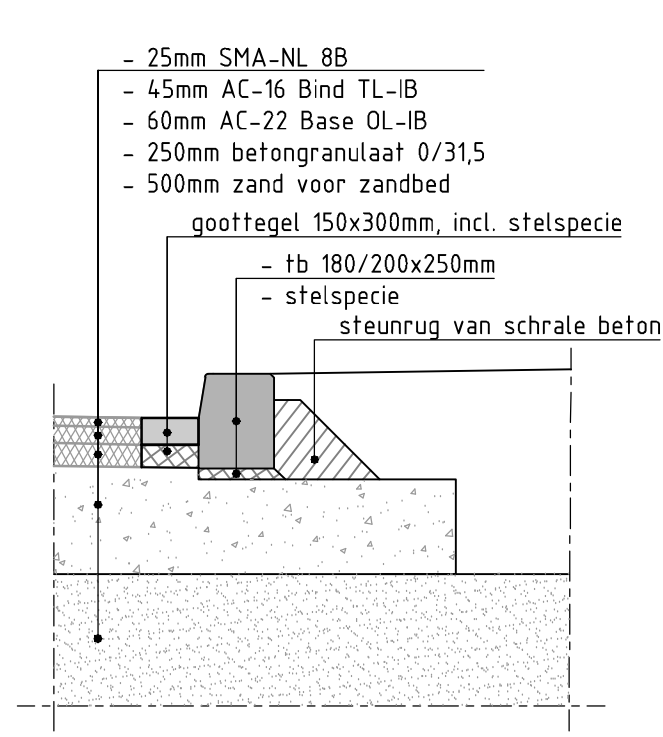


DETAIL: KANTOPSLUITING ASFALT
SCHAAL 1 : 20

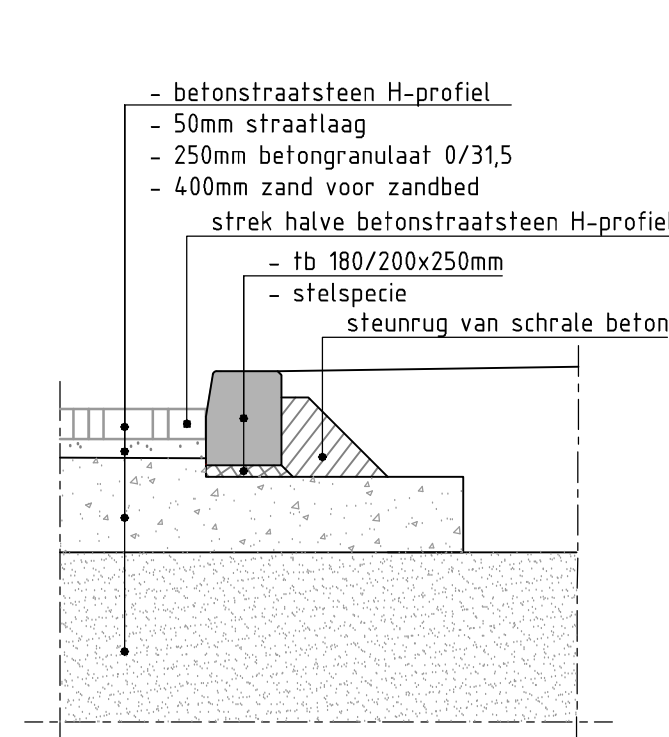


DETAIL: KANTOPSLUITING BSS
SCHAAL 1 : 20

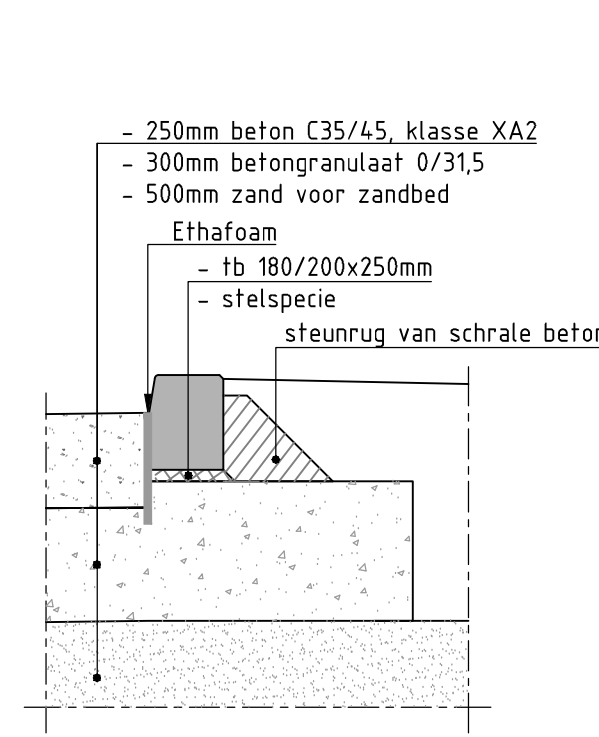


DETAIL: KANTOPSLUITING BETON
SCHAAL 1 : 20

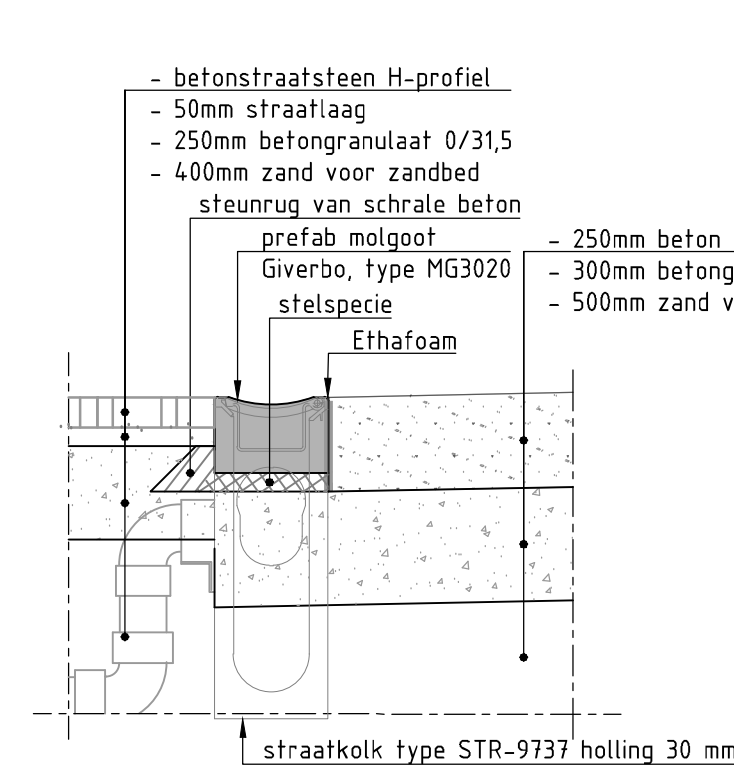


DETAIL: PREFAB GOOT BSS-BETON
SCHAAL 1 : 20

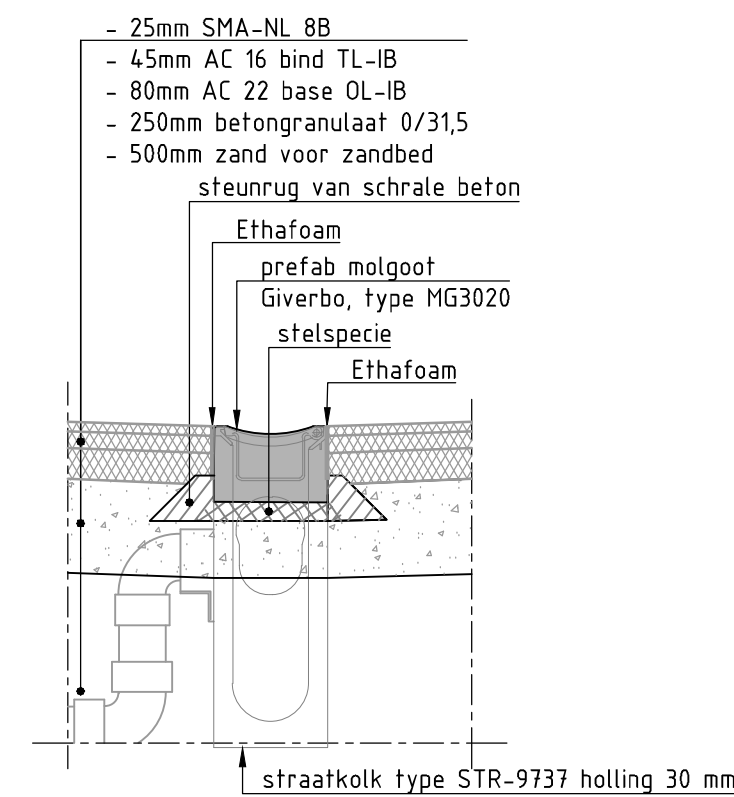


DETAIL: PREFAB GOOT ASFALT
SCHAAL 1 : 20

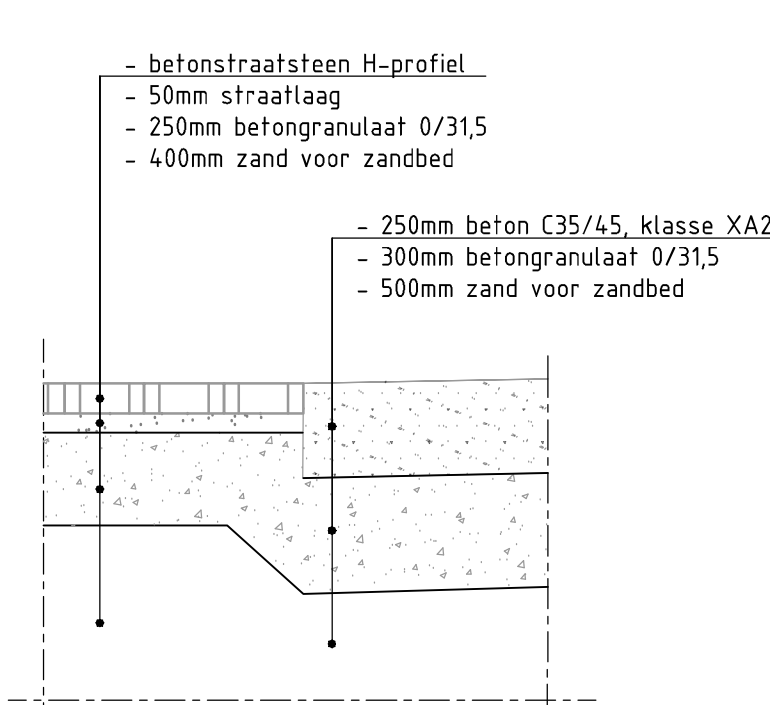


DETAIL: AANSLUITING BETON-BSS
SCHAAL 1 : 20

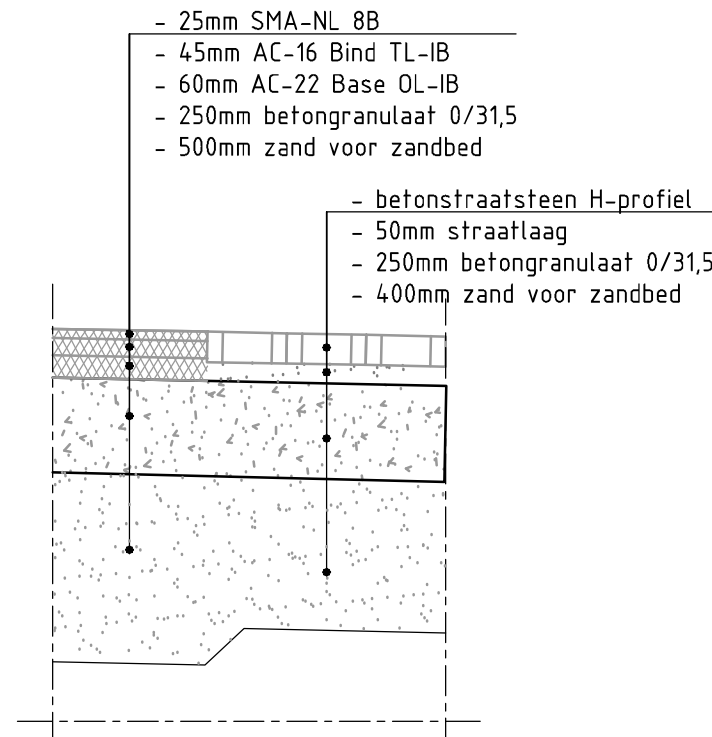


DETAIL: AANSLUITING ASFALT-BSS
SCHAAL 1 : 20

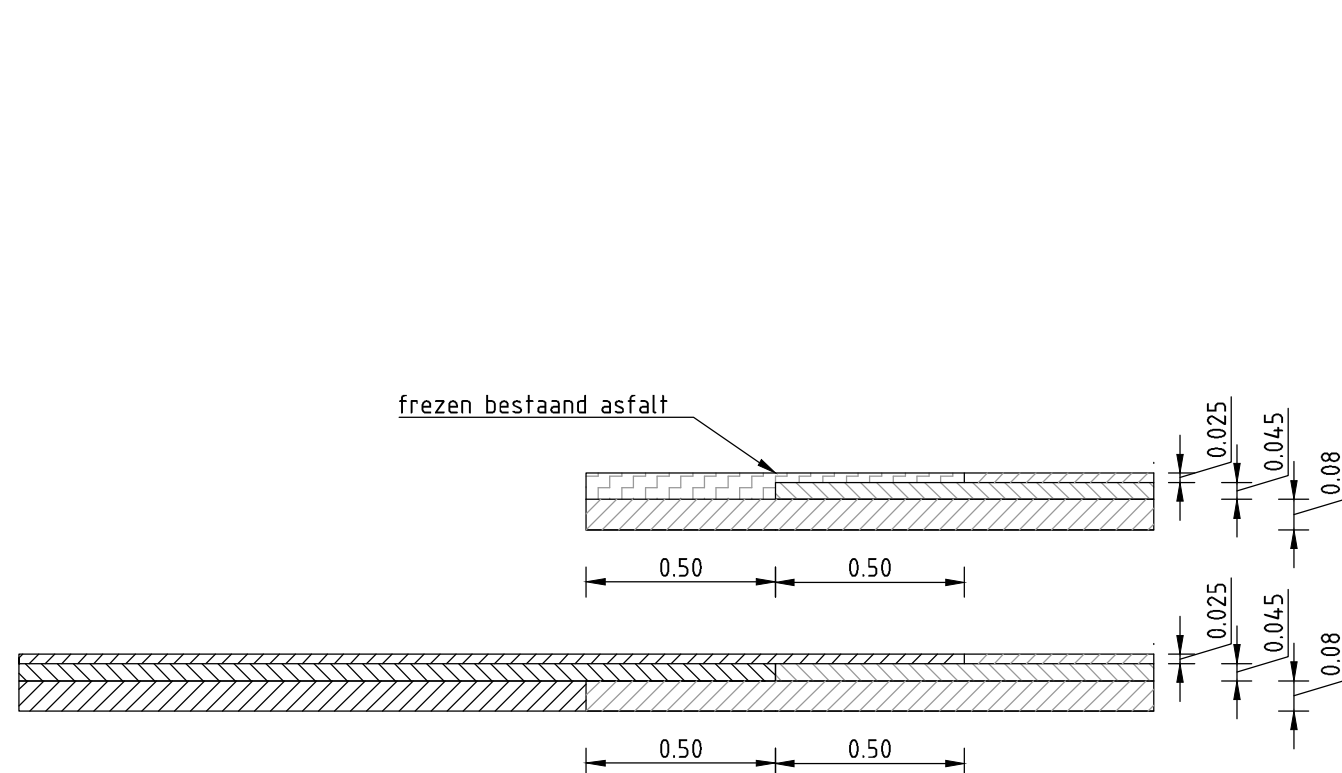


DETAIL: FREESTRAP
SCHAAL 1:20

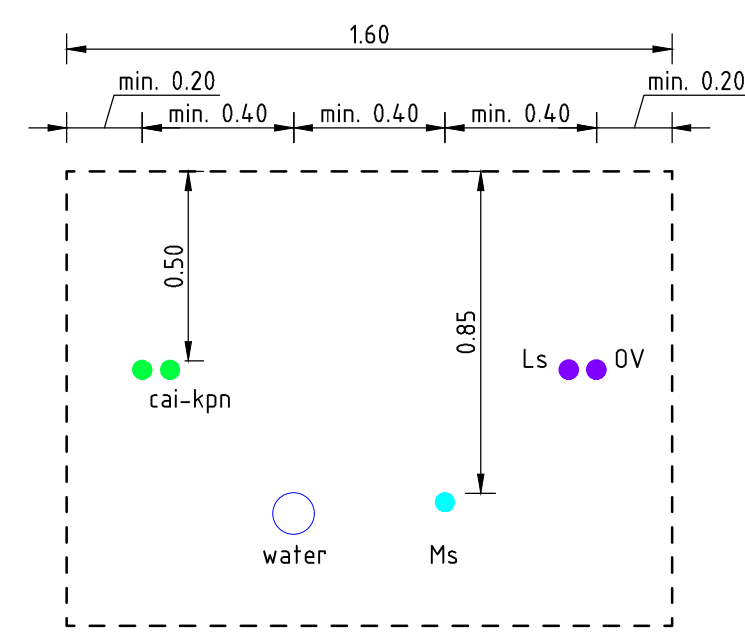


DETAIL: PRINCIPEPROFIEL K&L TRACÉ
SCHAAL 1 : 20

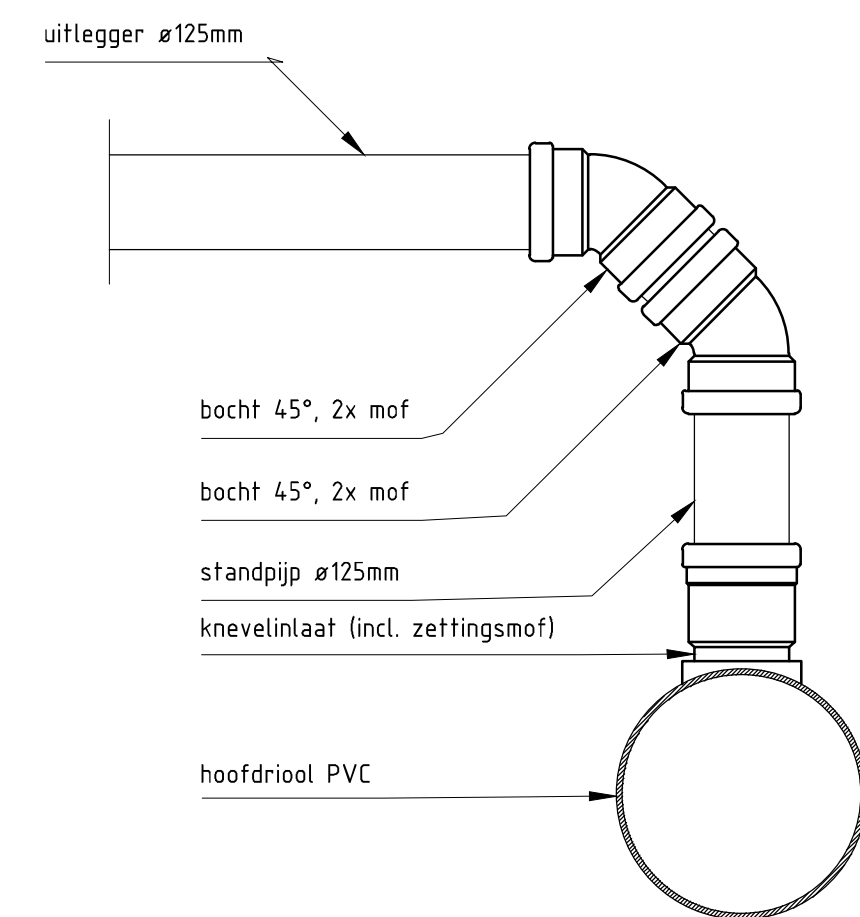


DETAIL: AANSLUITING OP PVC HOOFDRIJOL
SCHAAL 1 : 10

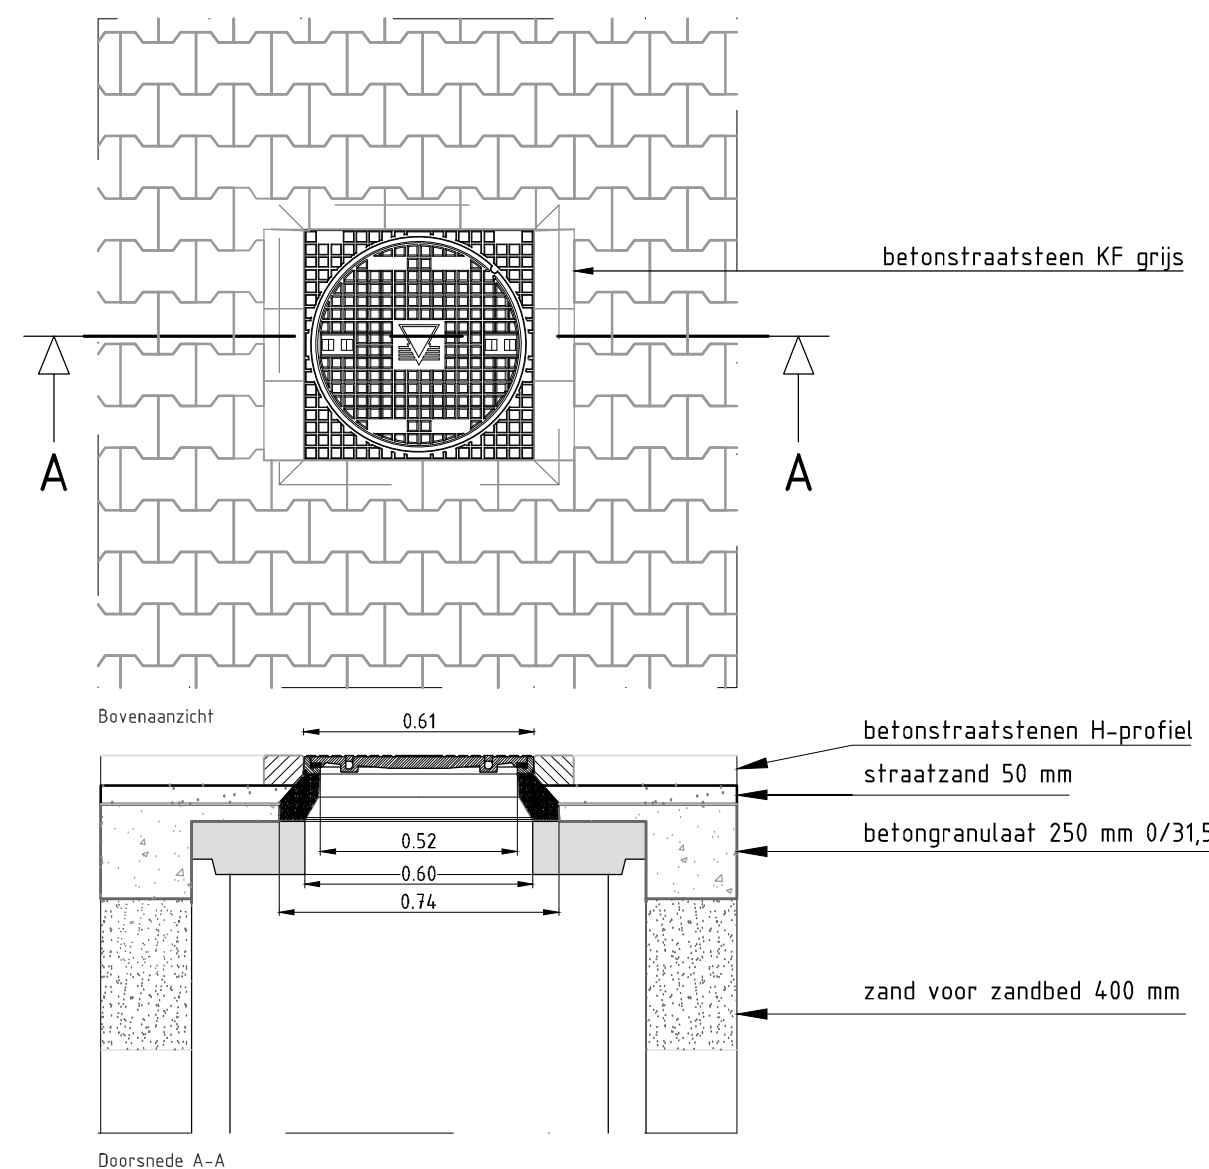


DETAIL: PUTDEKSEL IN ELEMENTENVERHARDING
SCHAAL 1 : 20

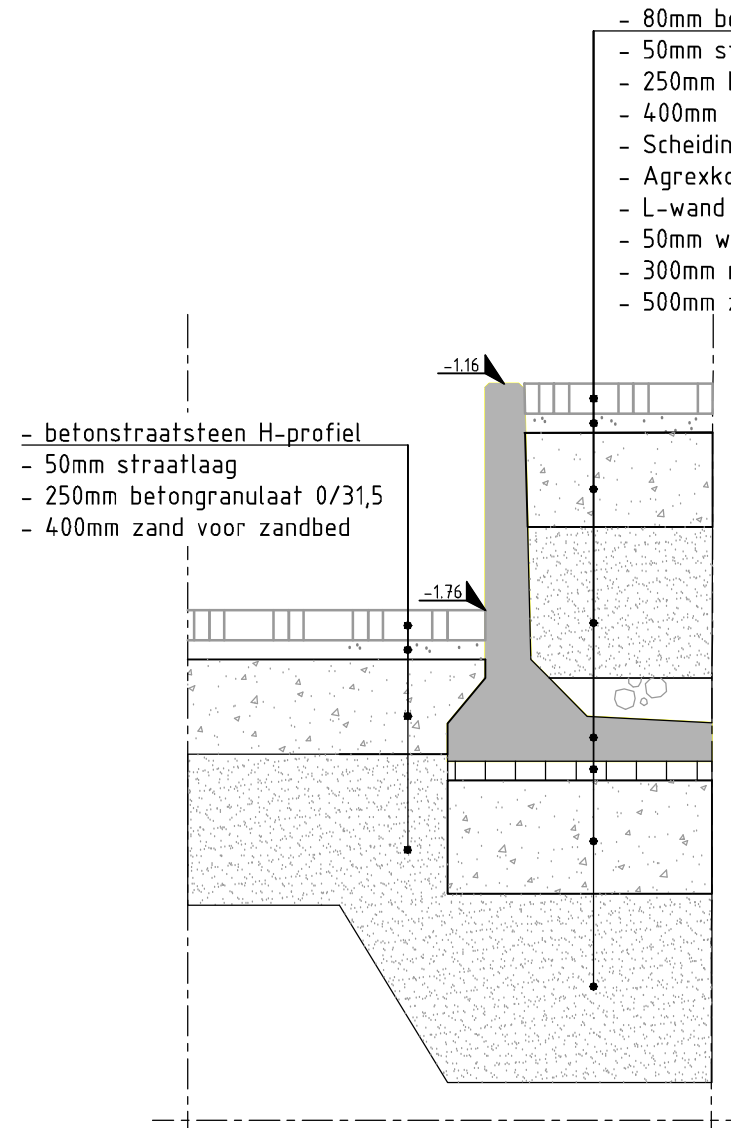


DETAIL: L-WAND BORDES
SCHAAL 1 : 20

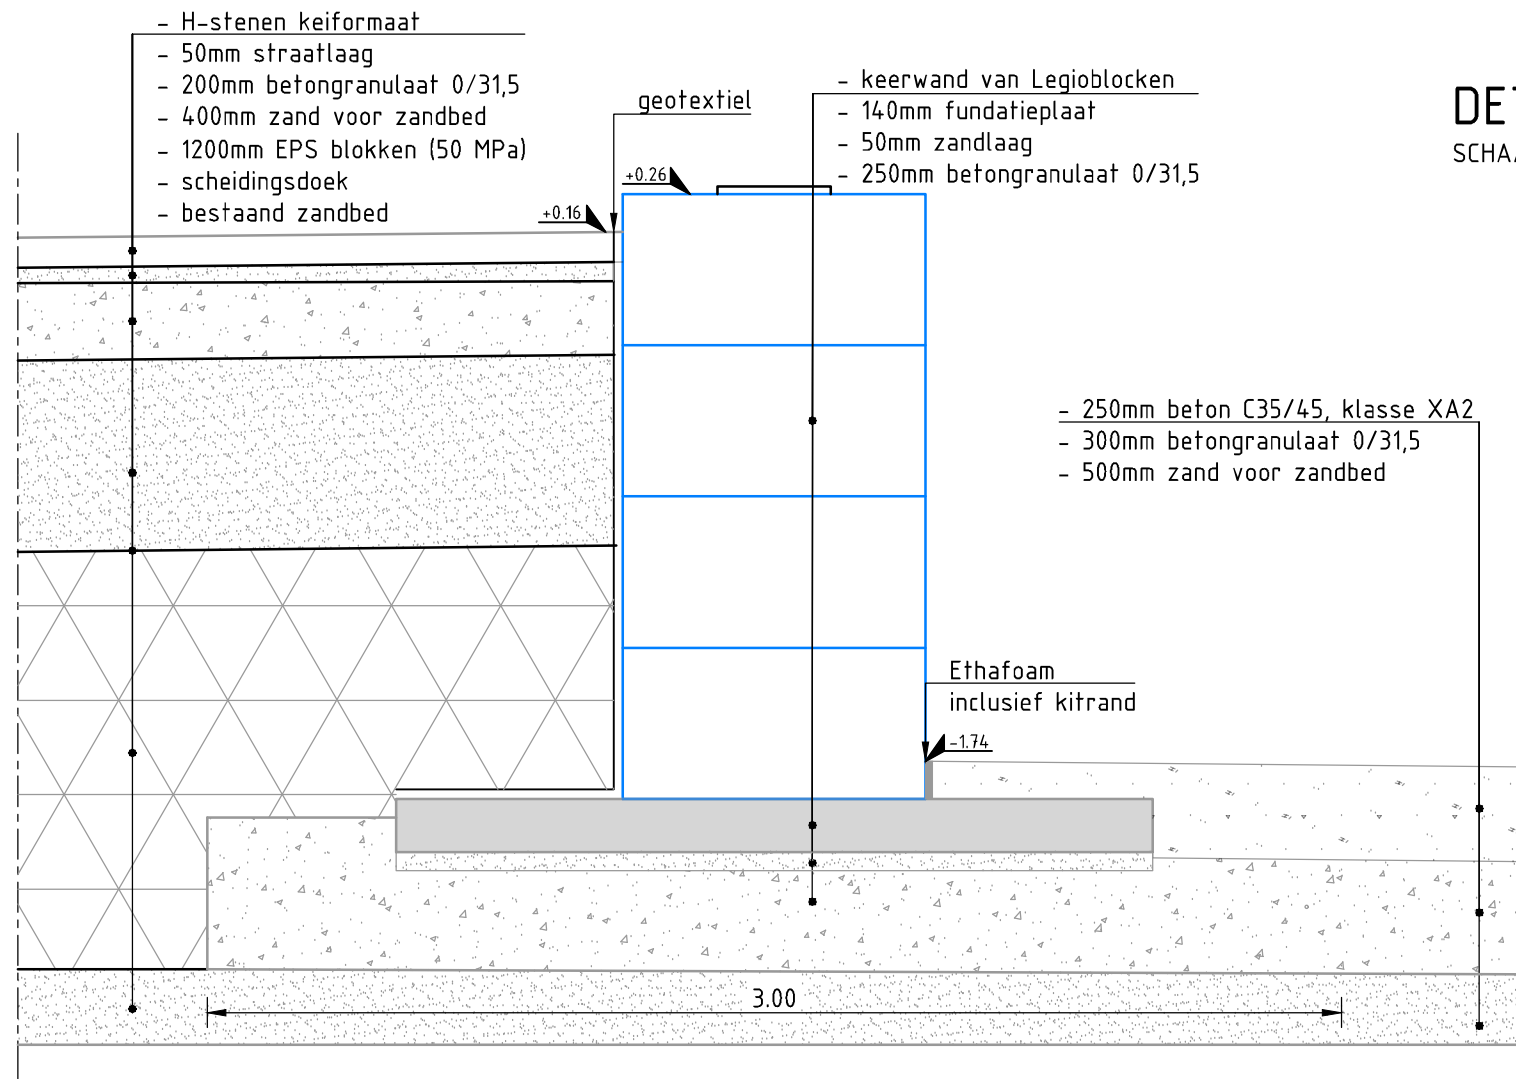


DETAIL: KEERWAND UIT LEGIOBLOCKEN
SCHAAL 1 : 20

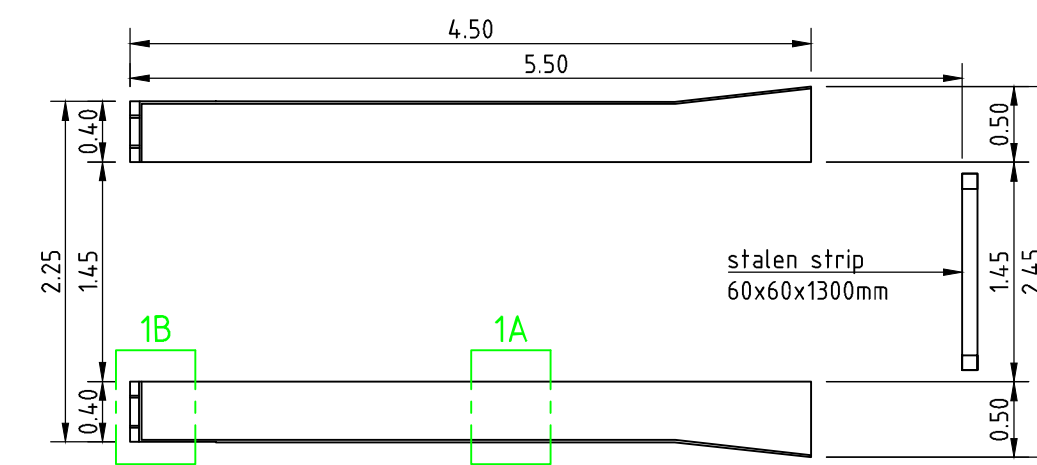


DETAIL: CONTAINER-GELEIDERAIL
SCHAAL 1 : 50

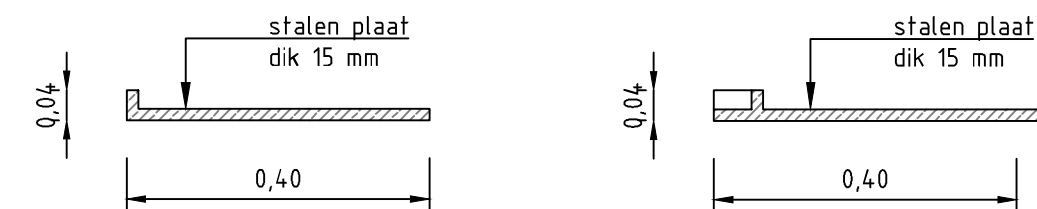


DETAIL: 1A - GELEIDERAIL
SCHAAL 1 : 10

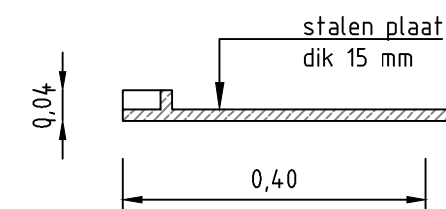


DETAIL: 1B - GELEIDERAIL
SCHAAL 1 : 10

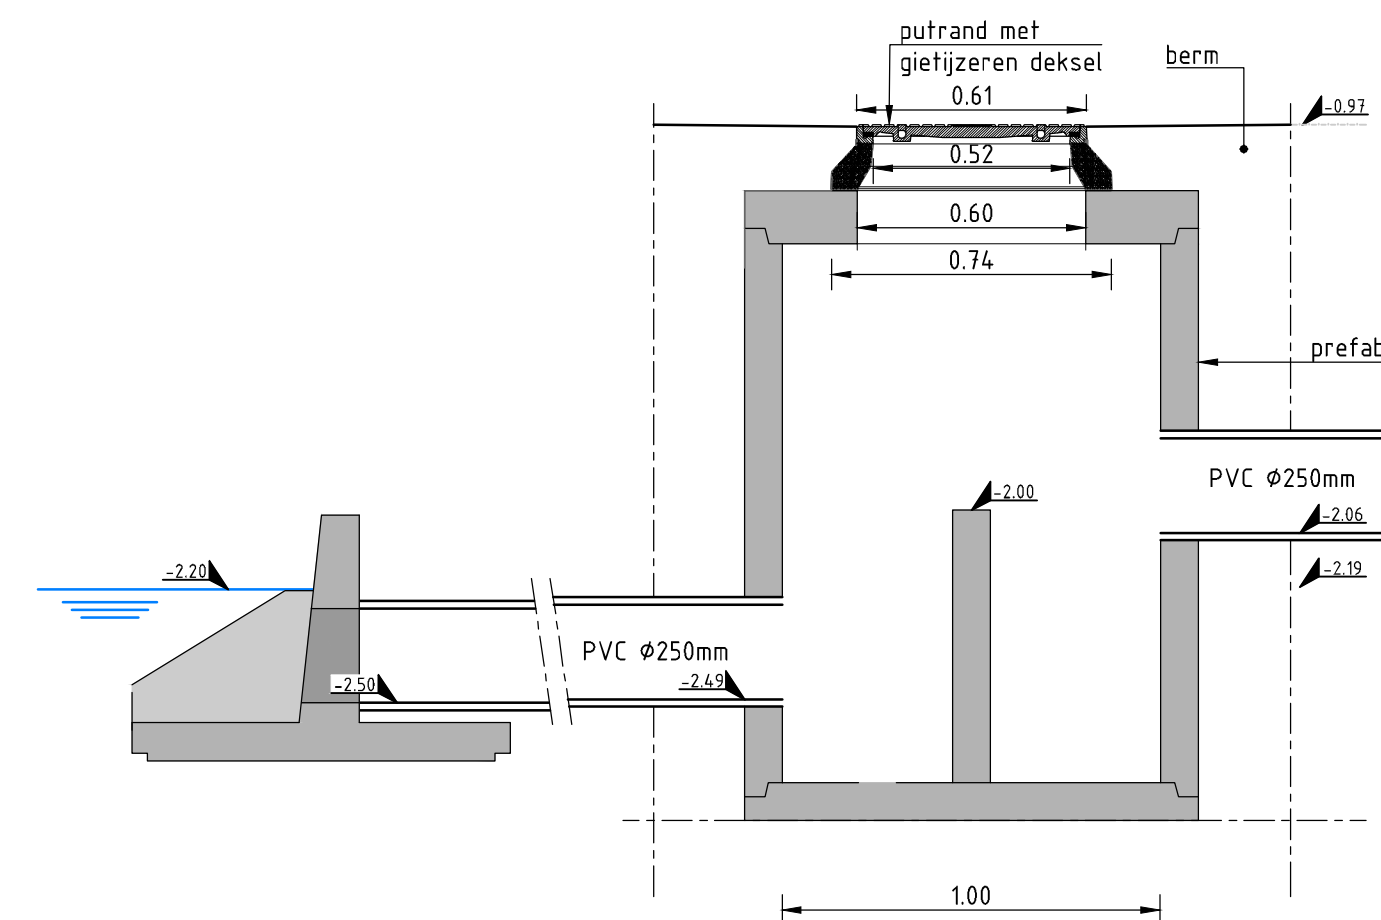

DETAIL: OVERSTORTPUT MET UITSTROOMBAC
SCHAAL 1 : 20

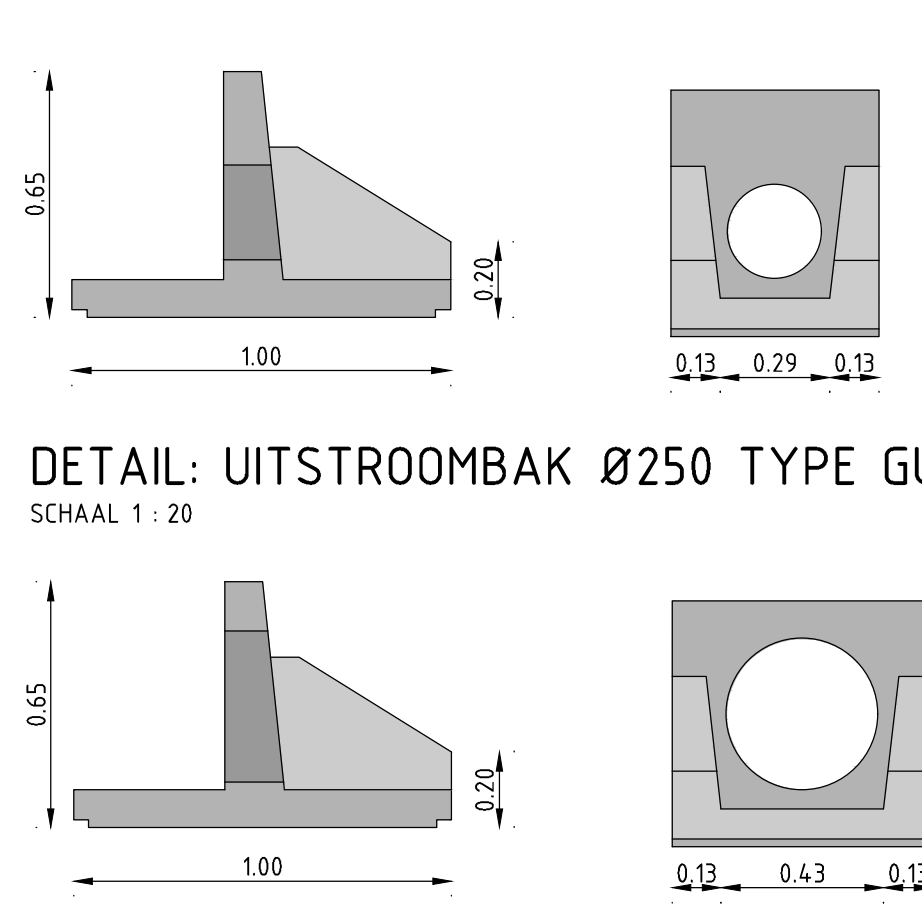

DETAIL: UITSTROOMBAC Ø250 TYPE GU-IV
SCHAAL 1 : 20

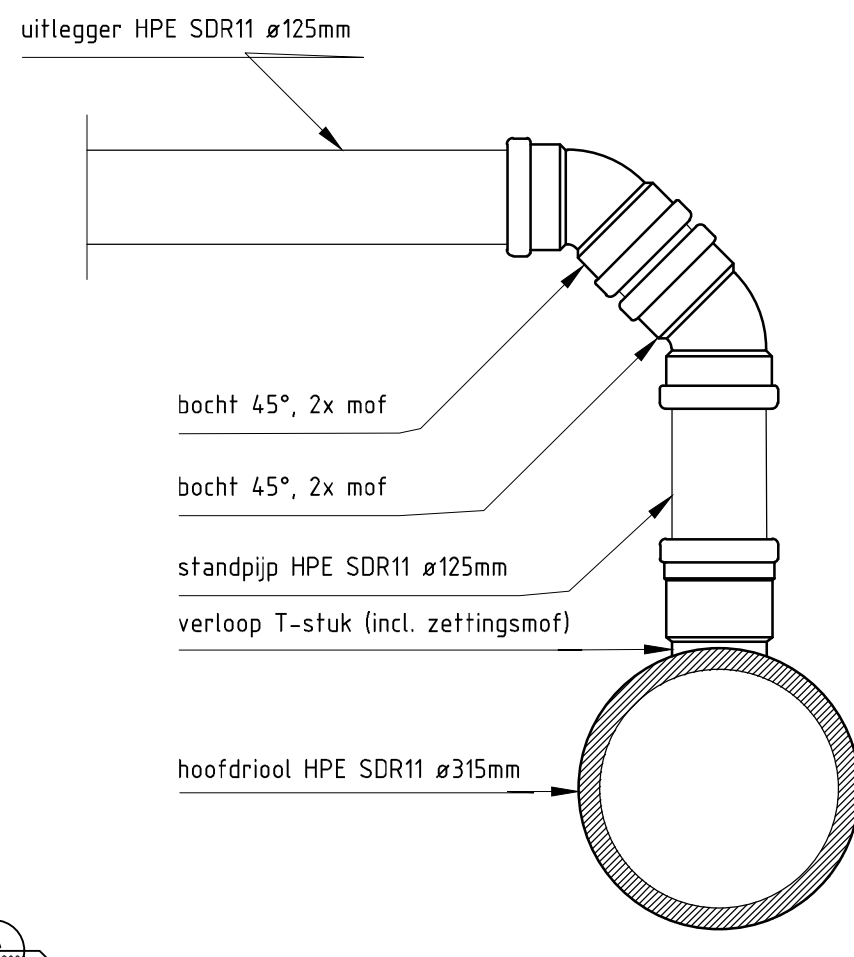

DETAIL: AANSLUITING OP HPE HOOFDRIJOL
SCHAAL 1 : 10



Witteveen + Bos				
Wijz.	Getekend	Datum	Omschrijving	
A	R.C.M. van Leest	01-02-2021	Aanpassing materialisering riolering a.d.h.v. leggerprofiel waterkering	
B				
C				
Opdrachtgever				
Gemeente Gouda				
Project				
Ecopark Gouda				
Onderdeel				
Bestektekening				
Details				
Status	Definitief		Getekend	R.C.M. van Leest
Datum	19-01-2021		Gecontroleerd	T.W. de Jonge
			Goedgekeurd	R.M. van Meerkerk
Schaal	Formaat		Projectcode	Tekeningnummer
Divers	A1		118447	3005
				5/7