


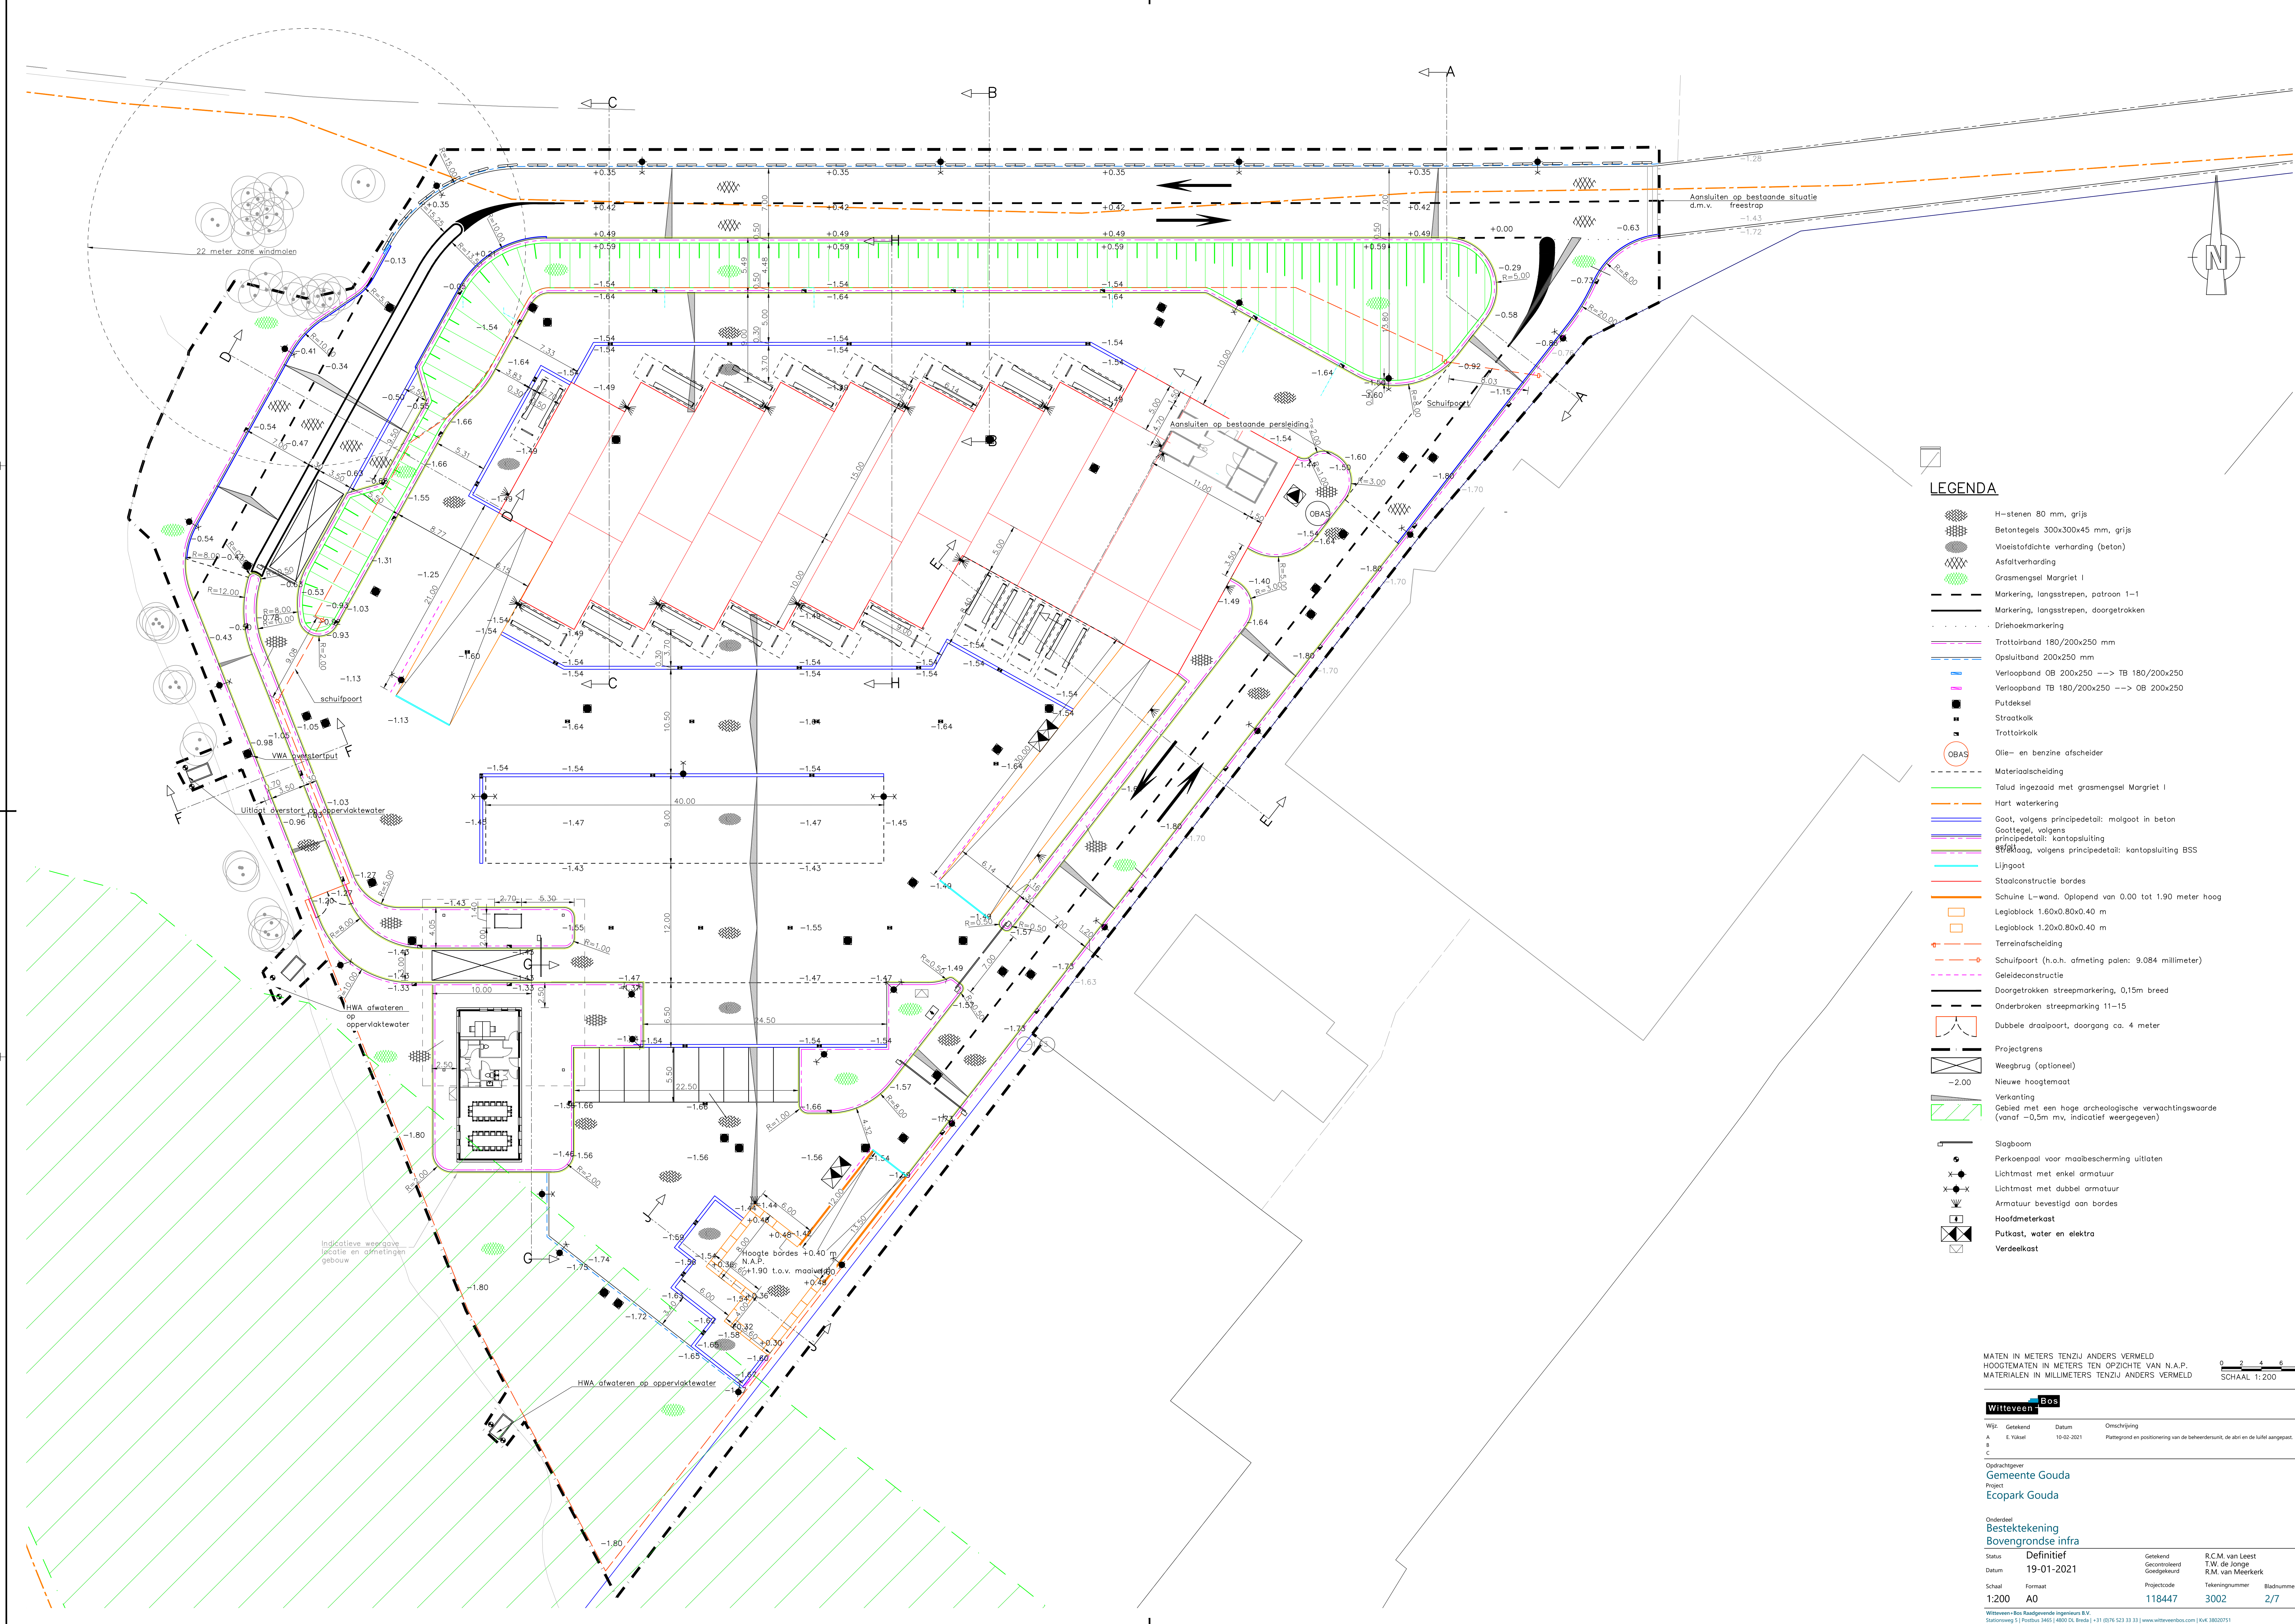

**LEGENDA**

H-stenen 80 mm, grijs

Betontegels 300x300x45 mm, grijs

Vloestofdichte verharding (beton)

Asfaltverharding

Grasmengsel Margriet I

Markering, langstrepen, patroon 1-1

Markering, langstrepen, doorgetrokken

Driehoekmarkering

Trottoirband 180/200x250 mm

Opsluitband 200x250 mm

Verloopband OB 200x250 --> TB 180/200x250

Verloopband TB 180/200x250 --> OB 200x250

Putdeksel

Straatkolk

Trottoirkolk

Olie- en benzine afseparator

Materiaalscheiding

Talud ingezaaid met grasmengsel Margriet I

Hart waterkering

Goot, volgens principedetail: molgoot in beton

principedetail: volgens principedetail: kantopsluiting

90° draag, volgens principedetail: kantopsluiting BSS

Lijngoot

Staalconstructie bordes

Schuine L-wand. Oplopend van 0,00 tot 1,90 meter hoog

Legioblock 1.60x0.80x0.40 m

Legioblock 1.20x0.80x0.40 m

Terreinscheiding

Schuifpoort (h.o.h. afmeting palen: 9.084 millimeter)

Geleideconstructie

Doorgetrokken streepmarkering, 0,15m breed

Onderbroken streepmarkering 11-15

Dubbele draaiport, doorgang ca. 4 meter

Projectgrens

Weegbrug (optioneel)

Nieuwe hoogtemaat

Verkanting

Gebied met een hoge archeologische verwachtingswaarde (vanaf -0,5m mv, indicatief weergegeven)

Slagboom

Perkoenpaal voor maalbescherming uitlaten

Lichtmast met enkel armatuur

Lichtmast met dubbel armatuur

Armatuur bevestigd aan bordes

Hoofdmeterkast

Putkast, water en elektra

Verdiepkast

MATEN IN METERS TENZIJ ANDERS VERMELD  
HOOGTEMATEN IN METERS TEN OPZICHTE VAN N.A.P.  
MATERIALEN IN MILLIMETERS TENZIJ ANDERS VERMELD

0

2

4

6

8m

SCHAAL 1: 200

| Witteveen+Bos      |            |               |                                                                                      |
|--------------------|------------|---------------|--------------------------------------------------------------------------------------|
| Wijz.              | Getekend   | Datum         | Omschrijving                                                                         |
| A                  | E. Yuskal  | 10-02-2021    | Ratiergrond en positionering van de balneerdersunit, de abri en de lufel aangegeven. |
| B                  |            |               |                                                                                      |
| C                  |            |               |                                                                                      |
| Opdrachtgever      |            |               |                                                                                      |
| Gemeente Gouda     |            |               |                                                                                      |
| Project            |            |               |                                                                                      |
| Ecopark Gouda      |            |               |                                                                                      |
| Onderdeel          |            |               |                                                                                      |
| Bestektekening     |            |               |                                                                                      |
| Bovengrondse infra |            |               |                                                                                      |
| Status             | Definitief | Getekend      | R.C.M. van Leest                                                                     |
| Datum              | 19-01-2021 | Gecontroleerd | T.W. de Jonge                                                                        |
|                    |            | Goedgekeurd   | R.M. van Meerkerk                                                                    |
| Schaal             | Formaat    | Projectcode   | Tekeningnummer                                                                       |
| 1:200              | A0         | 118447        | 3002                                                                                 |
|                    |            |               | Blaadnummer                                                                          |
|                    |            |               | 2/7                                                                                  |

Witteveen+Bos Raadgevende Ingenieurs B.V.

Sartoriusweg 2 | Postbus 3462 | 4800 DL Breda | +31 (0)76 523 33 33 | [www.witteveenbos.com](http://www.witteveenbos.com) | KVK 38020751

Productum: 2/70/2021 12:47

Productum model: 108447-3002-0000.dwg