



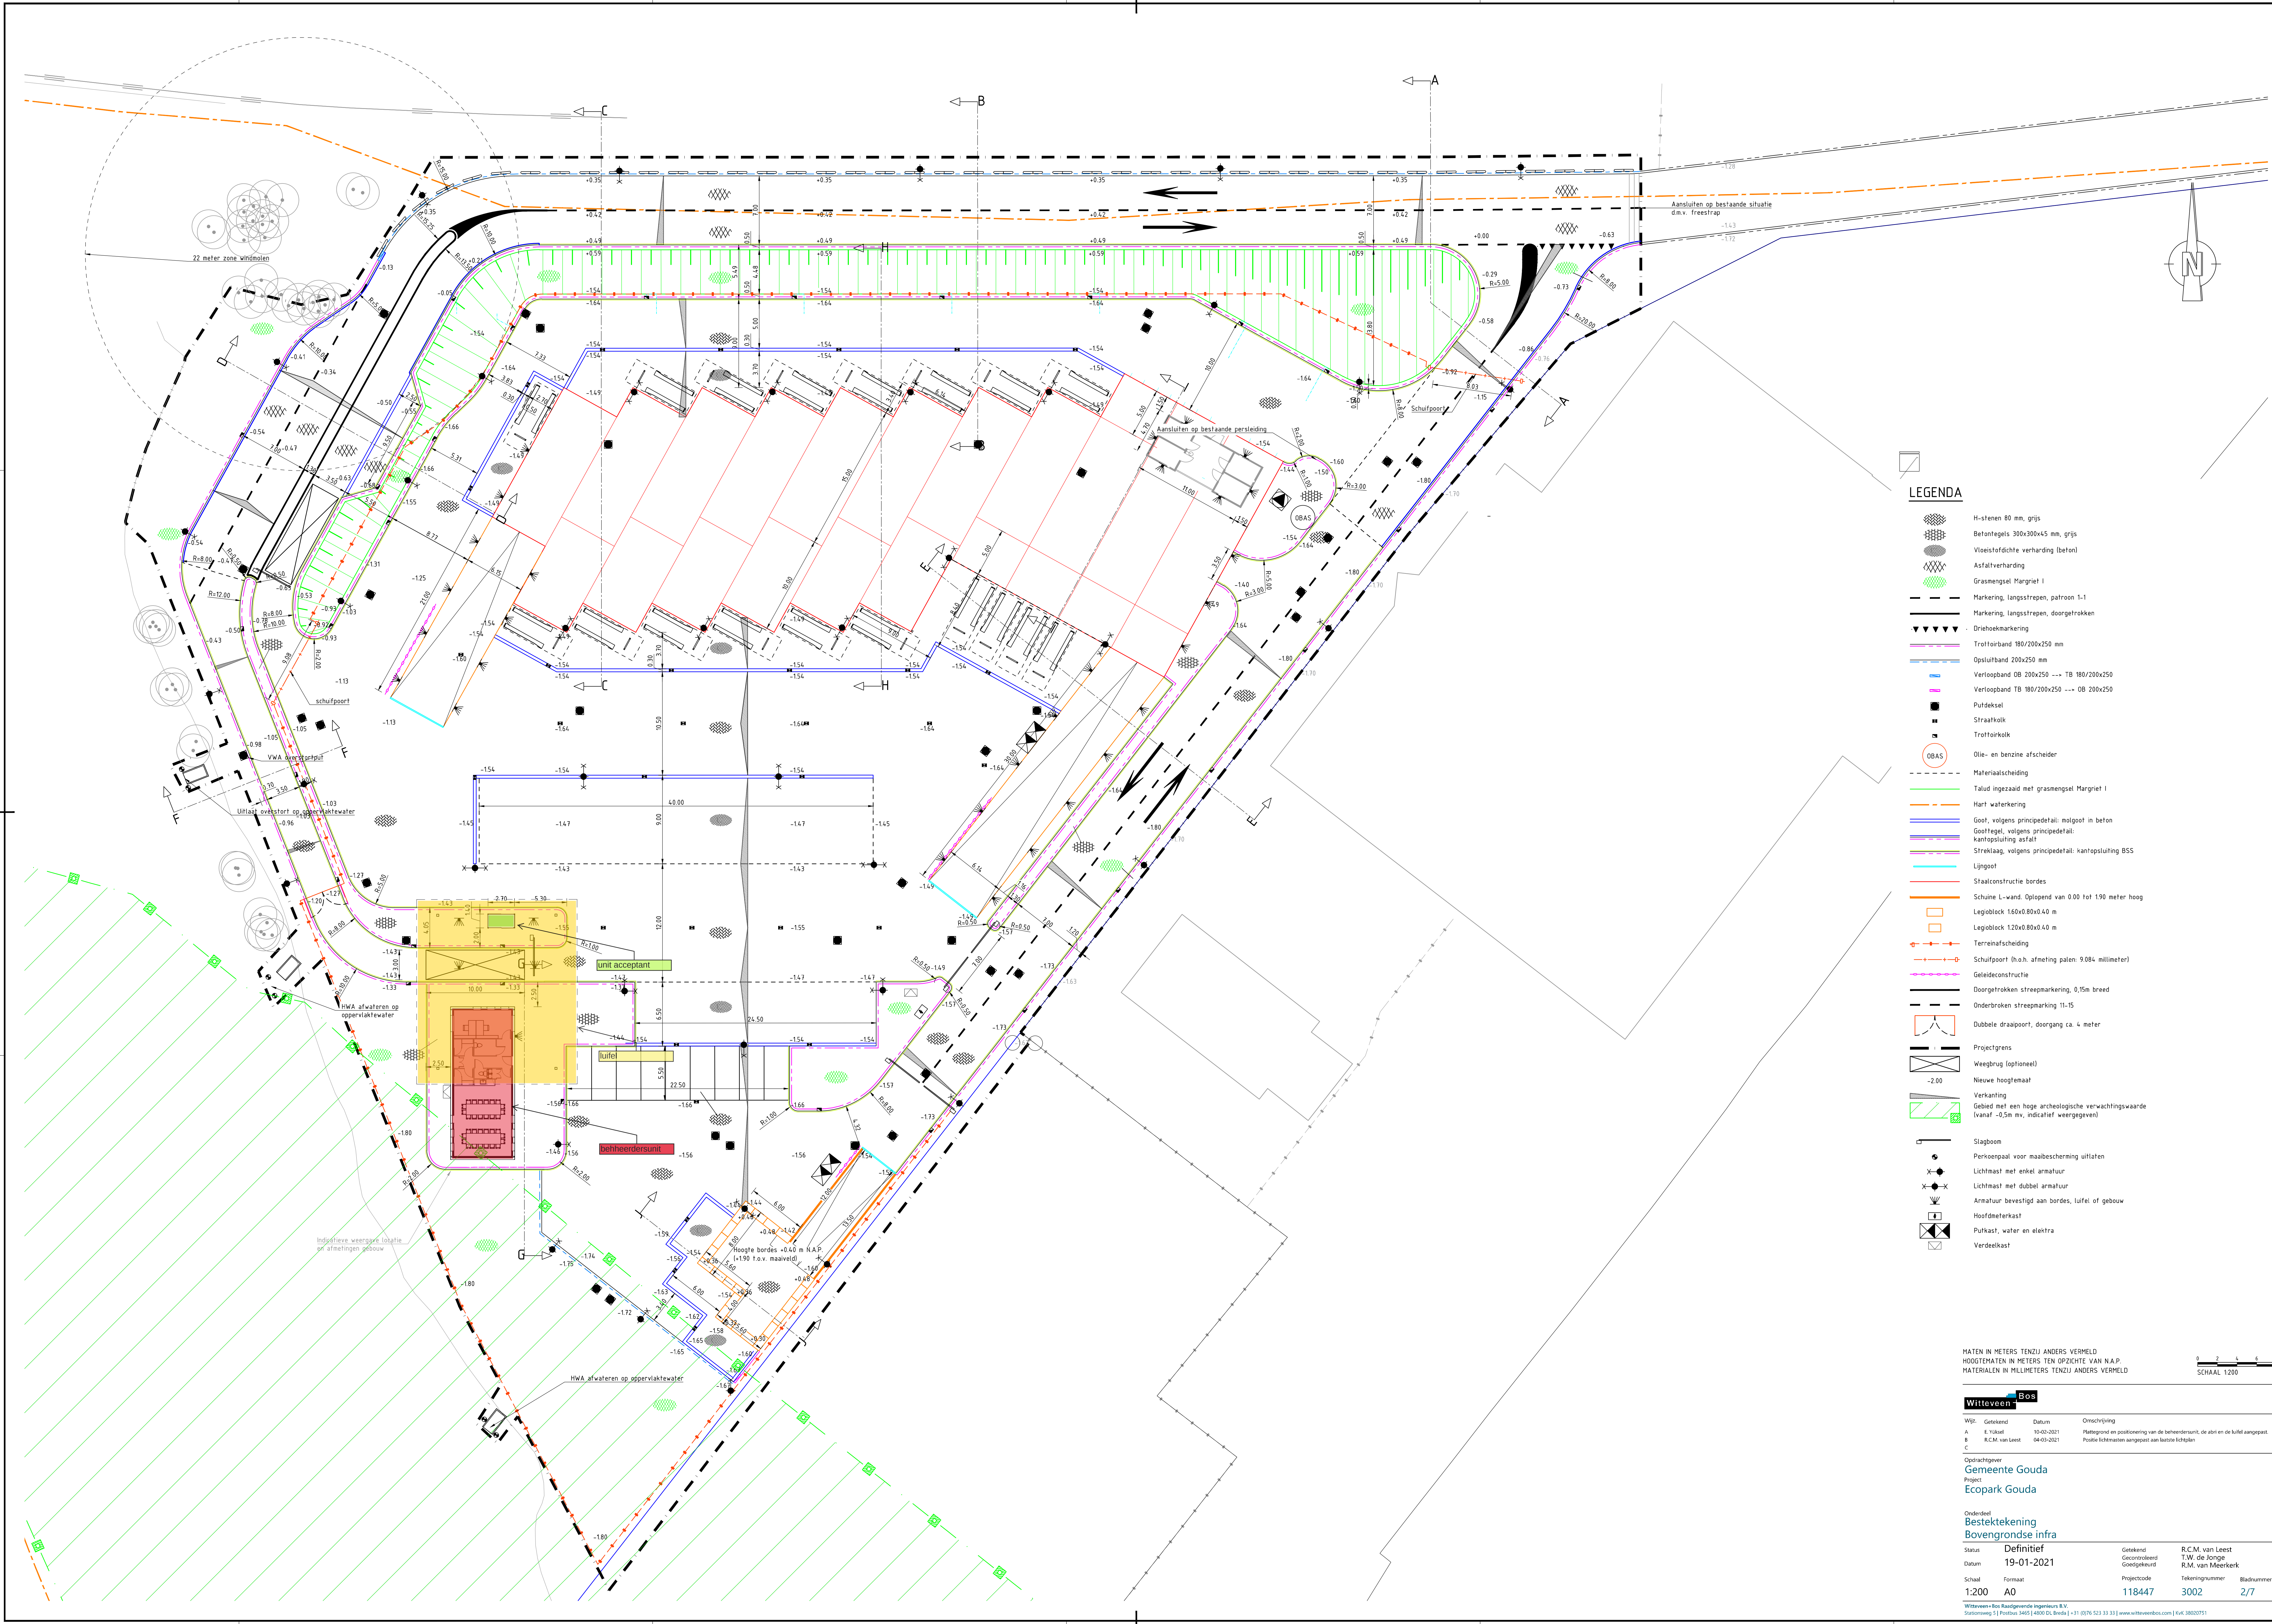

LEGENDA

- H-stenen 80 mm, grijs
- Betontegels 300x300x45 mm, grijs
- Vloestofdichte verharding (beton)
- Asfaltverharding
- Grasmengsel Margriet I
- Markering, langstrepen, patroon 1-1
- Markering, langstrepen, doorgetrokken
- Driehoekmarkering
- Trottoirband 180x200x250 mm
- Opsluitband 200x250 mm
- Verloopband OB 200x250 --> TB 180x200x250
- Verloopband TB 180x200x250 --> OB 200x250
- Putdeksel
- Straatkolk
- Trottoirkolk
- OBAS
- Olle- en benzine afscheider
- Materiaalscheiding
- Talud ingezaaid met grasmengsel Margriet I
- Hart waterkering
- Goot, volgens principedetail: molgoot in beton
- Gootregel, volgens principedetail: kantopsluiting asfalt
- Sfrelaag, volgens principedetail: kantopsluiting BSS
- Lingoot
- Staalconstructie bordes
- Schuine L-wand. Olopend van 0.00 tot 190 meter hoog
- Legoblock 160x80x40 m
- Legoblock 120x80x40 m
- Terreinafscheiding
- Schuifpoort (n.o.h. afmeting palen: 9.084 millimeter)
- Gleideconstructie
- Doorgetrokken streepmarkering, 0.15m breed
- Onderbroken streepmarkering 11-15
- Dubbele draaiport, doorgang ca. 4 meter
- Projectgrens
- Weegbrug (optioneel)
- Nieuwe hoogtemaat
- Verkanting
- Gebied met een hoge archeologische verwachtingswaarde (vanaf -0.5m mv, indicatief weergegeven)
- Slagboom
- Perkoenpaal voor maibescherming uitlaten
- Lichtmast met enkel armatuur
- Lichtmast met dubbel armatuur
- Armatuur bevestigd aan bordes, luifel of gebouw
- Hoofdelafkast
- Purkast, water en elektra
- Verdelkast

MATEN IN METERS TENZIJ ANDERS VERMELD
HOOGTEMATEN IN METERS TEN OPZICHT VAN N.A.P.
MATERIALEN IN MILLIMETERS TENZIJ ANDERS VERMELD

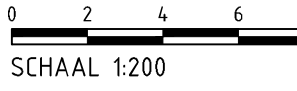

Witteveen+Bos			
Wfz.	Gedekt	Datum	Omschrijving
A	E. Viskel	10-02-2021	Plattegrond en positionering van de beheersunit, de afrit en de luifel aangepast.
B	R.C.M. van Leest	04-03-2021	Puisto lichtmasten aangepast aan laatste lichtplan
C			
Opdrachtgever			
Gemeente Gouda			
Project			
Ecopark Gouda			
Onderdeel			
Bestektekening			
Bovengrondse infra			
Status	Definitief	Gedekt	R.C.M. van Leest
Datum	19-01-2021	Gecontroleerd	T.W. de Jonge
Schaal	1:200	Formaat	A0
Witteveen+Bos		Tekeningnummer	118447
Stationweg 5 Postbus 3405 4000 DS Boxtel +31 (0)76 523 33 33 www.witteveenbos.com 5164 3802751		Bladnummer	3002
			2/7

Plattegrond 3/4/2021 3:14
Witteveen+Bos