



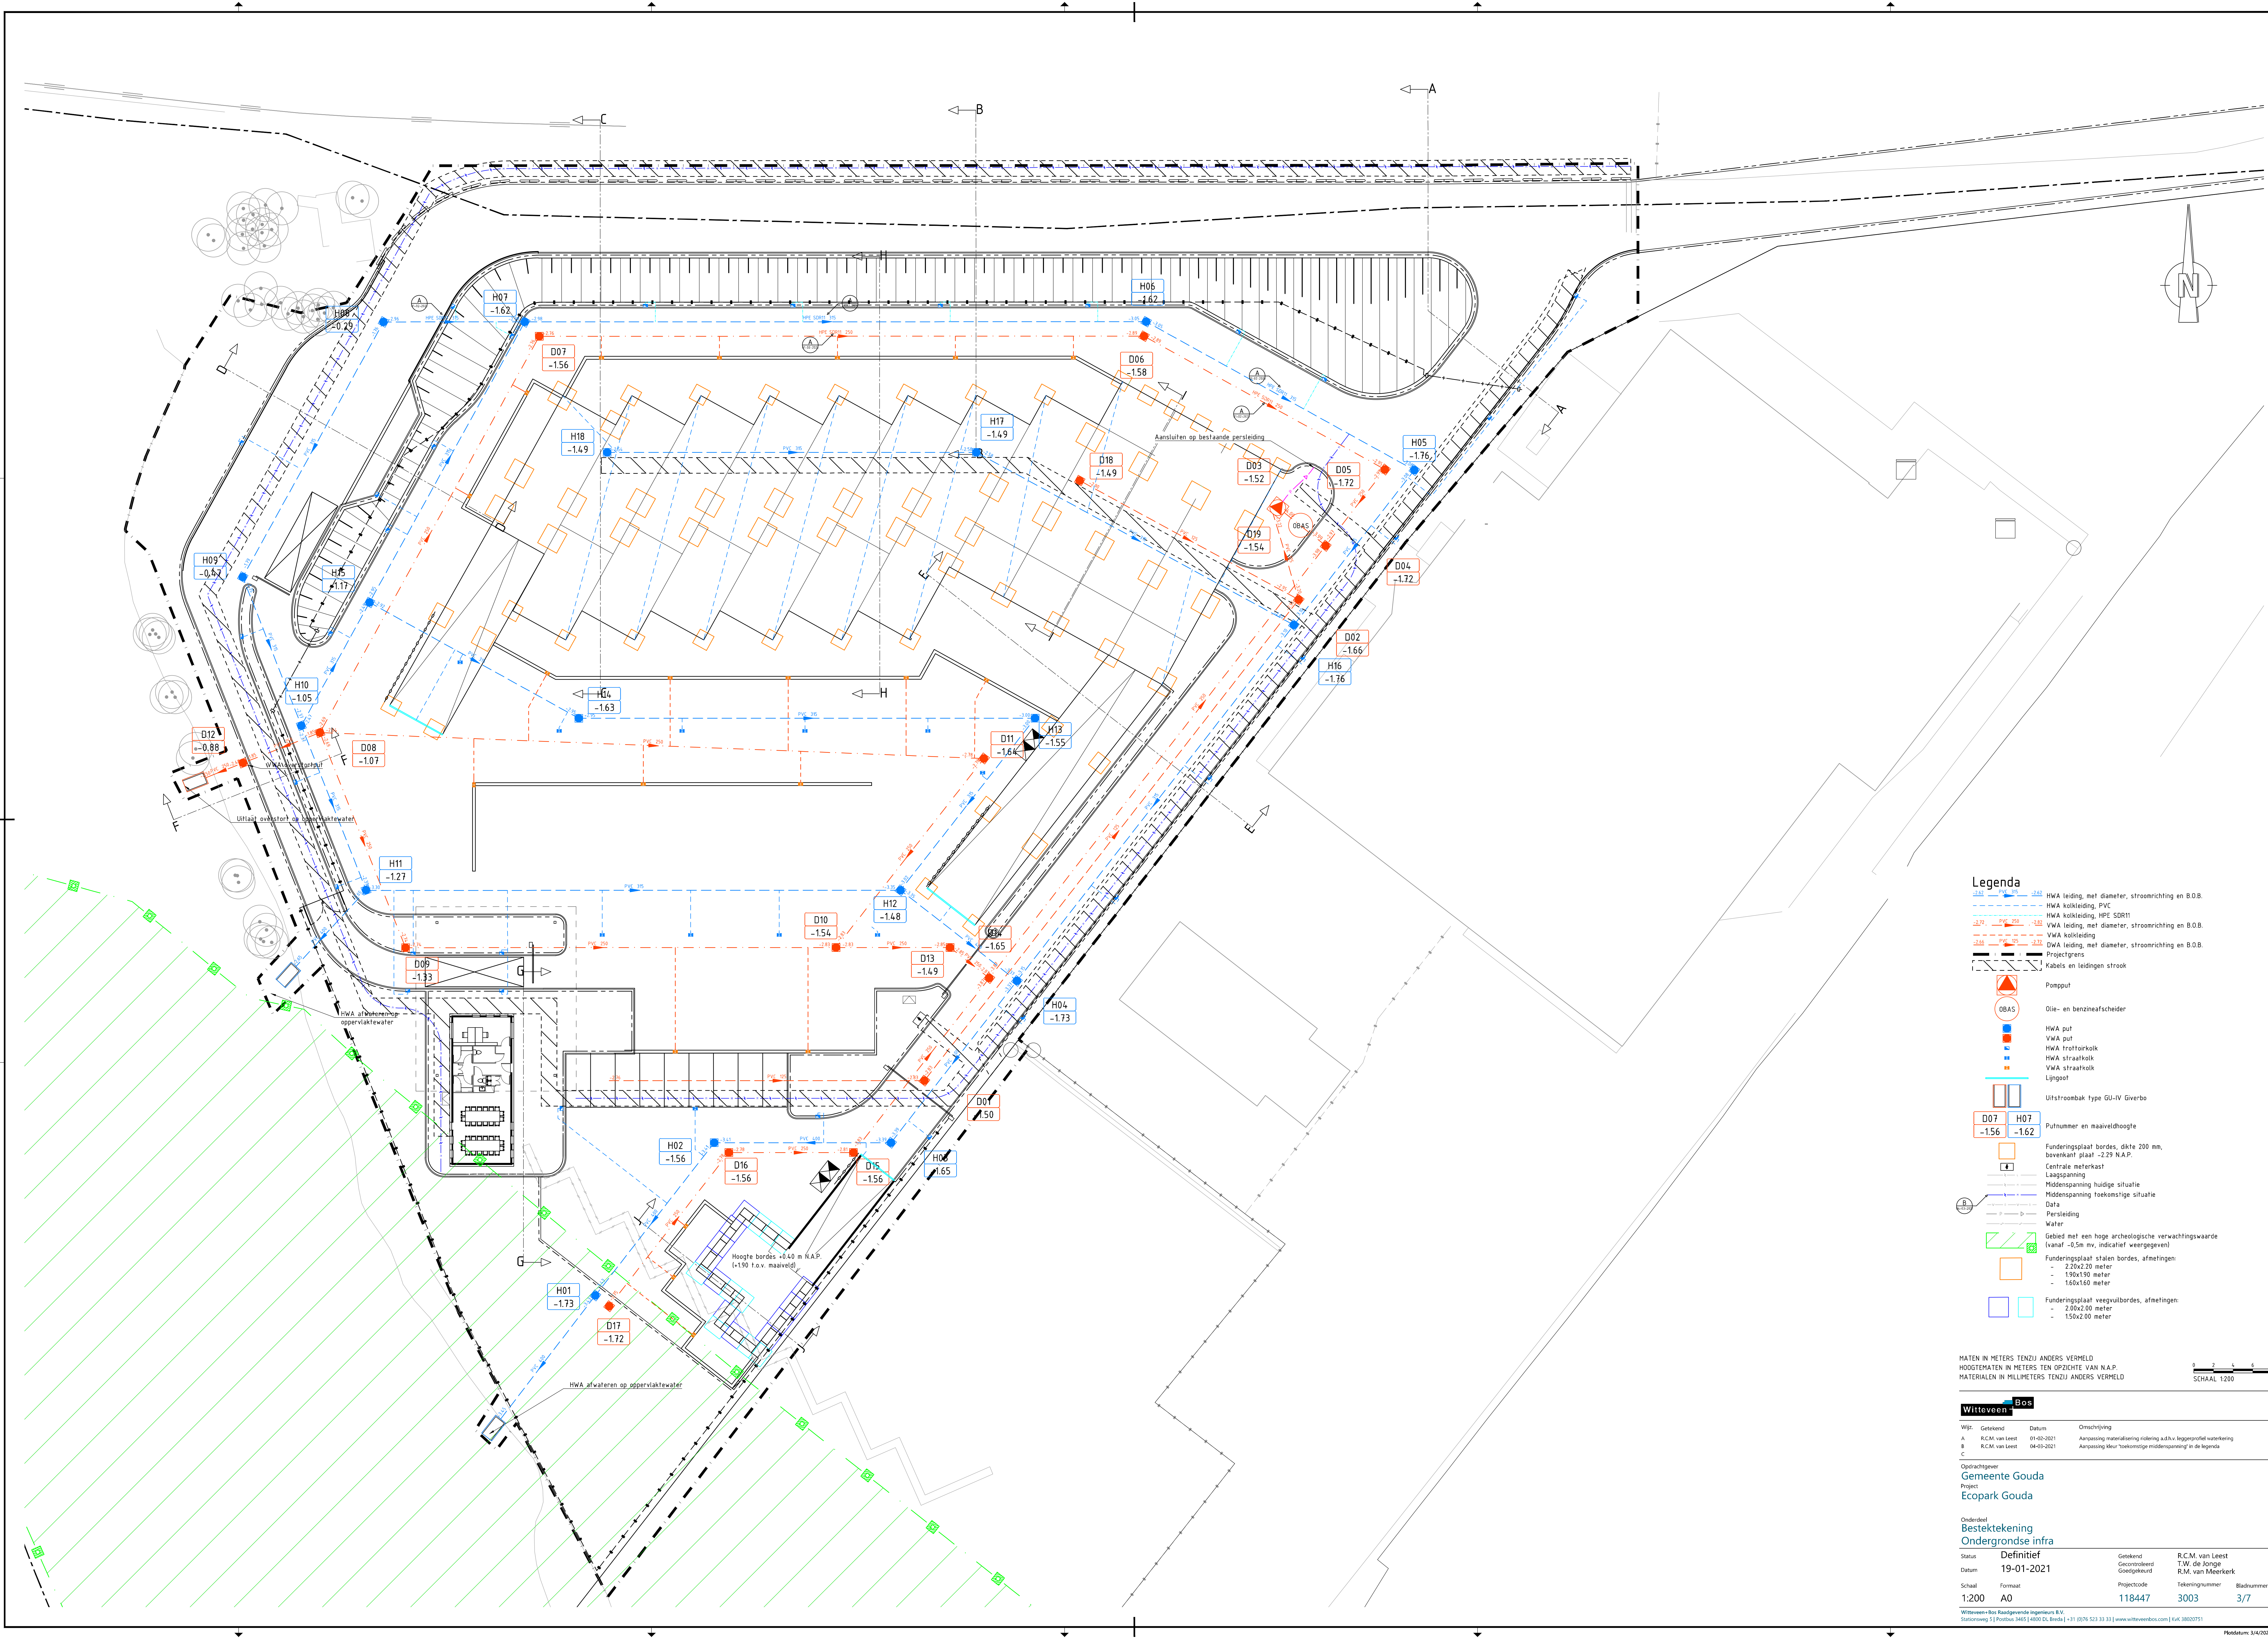

Legenda

- HWA leiding, met diameter, stroomrichting en B.O.B.
- HWA kokleiding, PVC
- HWA kokleiding, HPE SDR11
- VWA leiding, met diameter, stroomrichting en B.O.B.
- VWA kokleiding
- DWA leiding, met diameter, stroomrichting en B.O.B.
- Projectgrens
- Kabels en leidingen strook
- Pompput
- Olle- en benzineafscheider
- HWA put
- VWA put
- HWA trottoirkolk
- HWA straatkolk
- VWA straatkolk
- Lingoot
- Uitsiroonbak type GU-IV Giverbo
- Putnummer en maaiveldhoogte
- Funderingsplaat bordes, dikte 200 mm, bovenkant plaat -2,29 N.A.P.
- Centrale meterkast
- Laagspanning
- Middenspanning huidige situatie
- Middenspanning toekomstige situatie
- Data
- Persleiding
- Water
- Gebied met een hoge archeologische verwachtingswaarde (vanaf -0,50 m iv. indicatief weergegeven)
- Funderingsplaat staten bordes, afmetingen:
 - 2,20x2,20 meter
 - 1,90x1,90 meter
 - 1,60x1,60 meter
- Funderingsplaat veegvulbord, afmetingen:
 - 2,00x2,00 meter
 - 1,50x2,00 meter

MATEN IN METERS TENZIJ ANDERS VERMELD
HOOGTEMATEN IN METERS TEN OPZICHT VAN N.A.P.
MATERIALEN IN MILLIMETERS TENZIJ ANDERS VERMELD

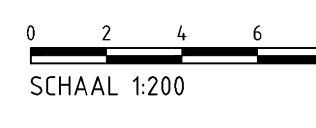

Witteveen-Bos				
Wfz:	Gefokend	Datum	Omschrijving	
A	R.C.M. van Leest	01-02-2021	Aanpassing materialisering riolering ad b.v. liggerprofiel waterkering	
B	R.C.M. van Leest	04-03-2021	Aanpassing 'Nieuw toekomstige middenspanning' in de legenda	
C				
Opdrachtgever				
Gemeente Gouda				
Project				
Ecopark Gouda				
Onderdeel				
Bestektekening				
Ondergrondse infra				
Status	Definitief	Gefokend	R.C.M. van Leest	
Datum	19-01-2021	Gecontroleerd	T.W. de Jonge	
Schaal	Formaat	Projectcode	Tekeningnummer	Bladnummer
1:200	A0	118447	3003	3/7

Witteveen-Bos Raadgevende Ingenieurs B.V.
Stationsweg 5 | Postbus 3405 | 4000 DL Gouda | +31 (0)76 523 33 33 | www.witteveenbos.com | KVK 3802751

Productum: 314/2021 10/27