



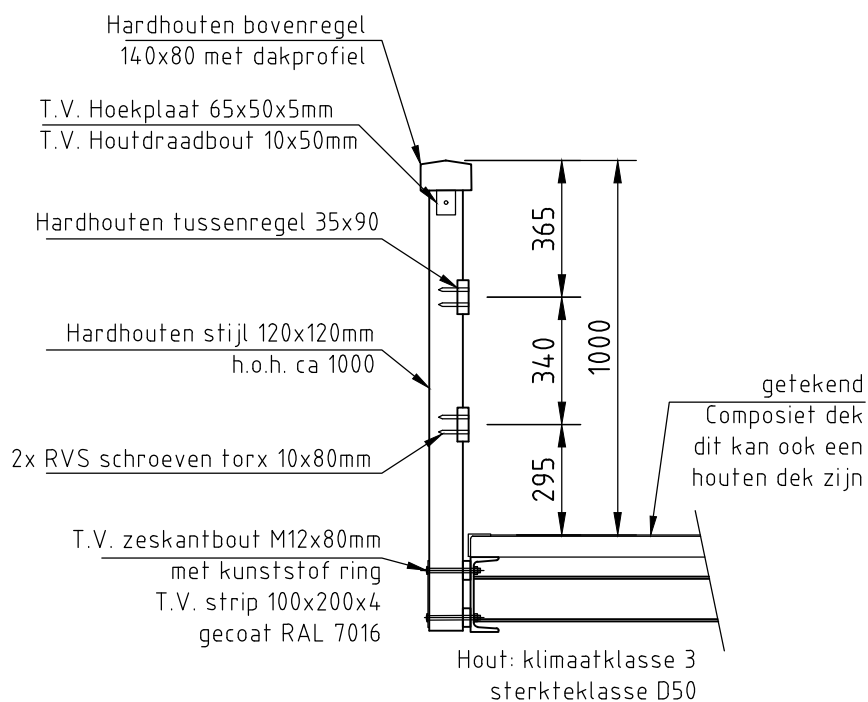

VOETBRUG

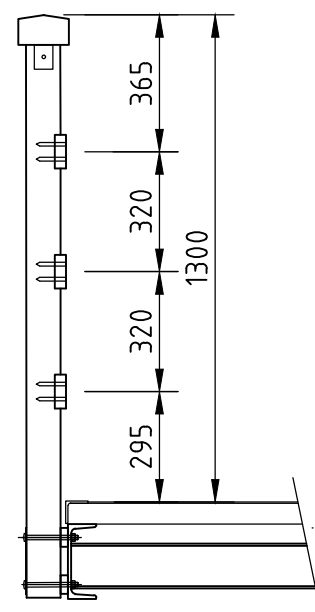

FIETSBRUG

Principe doorsnede

SCHAAL 1:20

GEMEENTE WOERDEN

RB2023-03 Klein onderhoud kunstwerken
Principetekening houten leuning

getekend:
H. Baggen

schaal:
1:50

formaat:
A4

datum:
07-03-2023

tekeningnummer:
tekening 06

