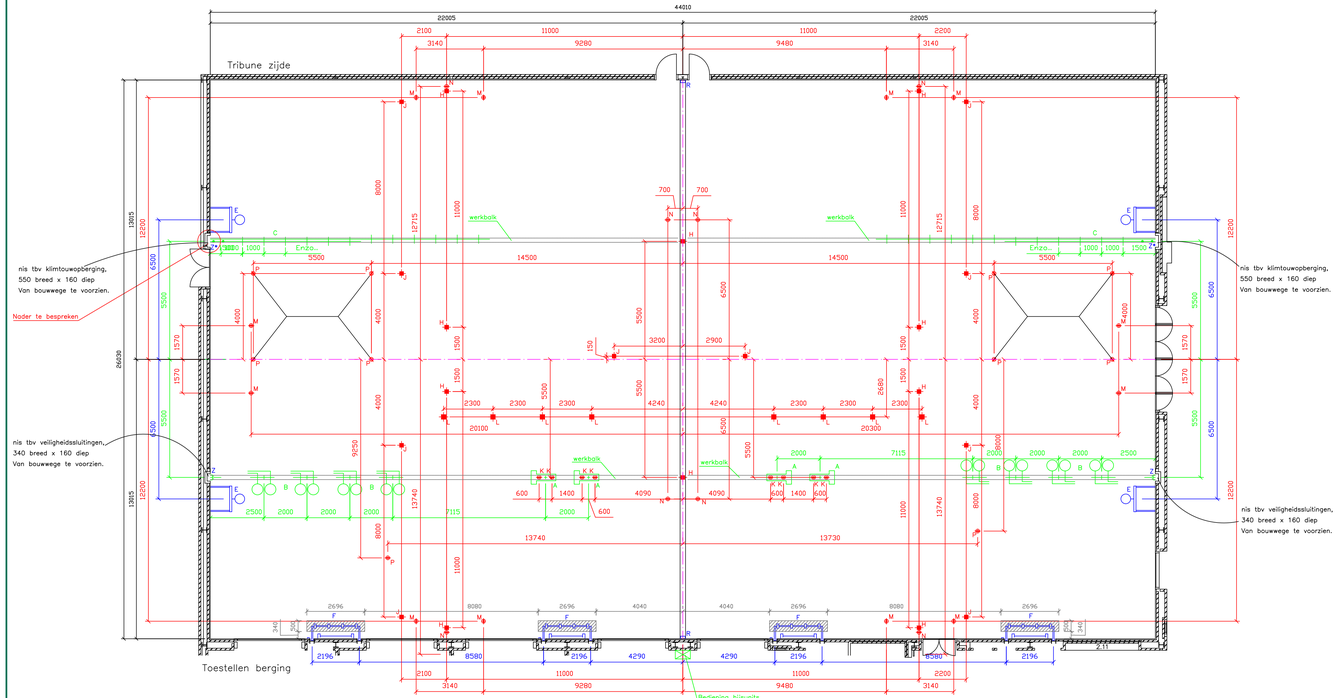

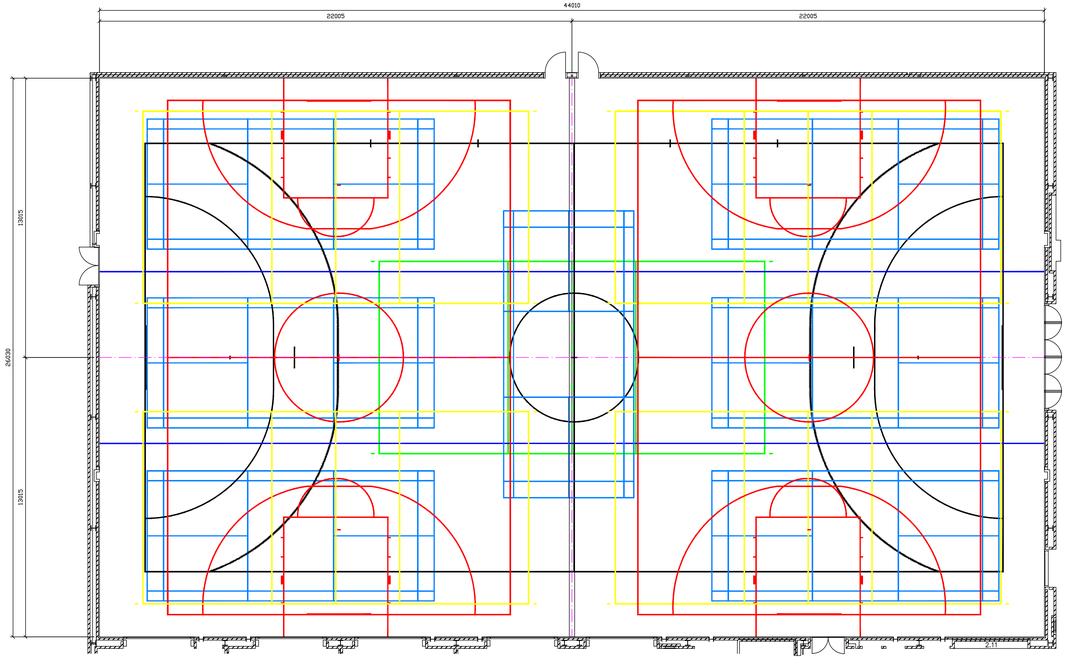

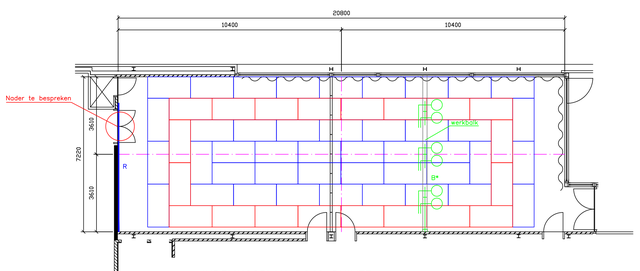

INDELINGSPLAN DOJO RUIMTE:

PLAFONDTOESTELLEN:

B*	1 x drievoudige plafondunit handbediend, t.b.v. boksen	R400 R421 (OPTIONEEL)

WANDTOESTELLEN:

Q	*vervallen	
R	1 x spiegelwand	B500

INDELINGSPLAN:

PLAFONDTOESTELLEN:

A	4 x plafondunit elektrisch, Ultragym	U200 U210
B	4 x tweevoudige plafondunit, handbediend	R400 R421
C	2 x klimtouwrail recht, 2 x naast elkaar, met ieder 6 touwen	K300 K301
D	*vervallen	

WANDTOESTELLEN:

E	4 x basket (90x120) met gasveer	B185
F	4 x drievaks klimraam, elek. hor. verstelbaar, 200 cm. ophijsbaar	K163 K169 (inbouw)
G	*vervallen	
R	2 x muuroog t.b.v. scheidingswagen	A12
Z	2 x niskast t.b.v. veiligheidssluitingen plafondunits	N1 N3
Z*	2 x niskast t.b.v. klimtouwopberging	N2 N3

VLOERVOORZIENINGEN:

H	10 x grondbus t.b.v. volleybal	V3
J	10 x grondbus t.b.v. badminton/3-deling	V3
K	8 x grondbus kort t.b.v. plafondunit	V7
L	8 x grondbus conisch t.b.v. rekstokinstallatie	V17
M	12 x grondbus kort t.b.v. vastzetten doelen	V7
N	8 x grondbus kort t.b.v. baskettoren	V7
P	10 x grondbus kort t.b.v. FIG-opstelling	V7

Hulpconstructies van bouwwege te leveren en aan te brengen.
Evenals sparingen in de vloer, aanstortbeton voor de grondussen en elektrische voorzieningen.
VERTIKAAL TRANSPORT DOOR DERDEN.

Ter plaatse, Geen vloerverwarming!

BELIJNINGSPLAN:

– 1 x veld combi:	Afm.: 20 x 40 m.
– 2 x veld combi (Aangepast):	Afm.: 16 x 24 m.
– 4 x veld volleybal:	Afm.: 9 x 18 m.
– 1 x veld volleybal C.C.:	Afm.: 9 x 18 m.
– 7 x veld badminton:	Afm.: 6,10 x 13,40 m.
– 4 x oefenbucket basketbal	
– 2 x lijn van wand tot wand t.b.v. 3–deling	

N.B. : Inrichting van het belijningsplan is puur ter plaatsbepaling van de door Janssen – Fritsen in te richten voorzieningen. Doch Janssen – Fritsen kan nooit aansprakelijk gehouden worden voor de (maatvoering en kleuren van de) belijning !!

VOORLOPIG ONTWERP

Alle maten in MILLIMETERS

Wijz.	Naam	Datum	Omschrijving wijziging
B	M.L.	06-03-14	Nieuwe onderlegger's + diversen
A	M.L.	16-12-13	Nieuwe onderlegger + vloerverwarming + Dojo ruimte +diversen

Tekeningnummer: 3180AA.01B

Onderwerp:
M.F.C. Rozenburg

te ROZENBURG ZH

janssen fritsen
Berkveld 1 - 5709 AE Helmond NL
Postbus 110 - 5700 AC Helmond NL
Tel. 0492-538930
Fax. 0492-511968
E-mail: verkoop@janssen-fritsen.nl

Getekend	M.L.
Datum	25-06-13
Schaal	1:100
Formaat	1200x594

Deze tekening en de daarin vervatte gegevens zijn eigendom van Janssen – Fritsen en mogen zonder voorafgaande schriftelijke toestemming van Janssen – Fritsen niet worden gekopieerd, openbaar gemaakt of aan derden ter hand gesteld.