


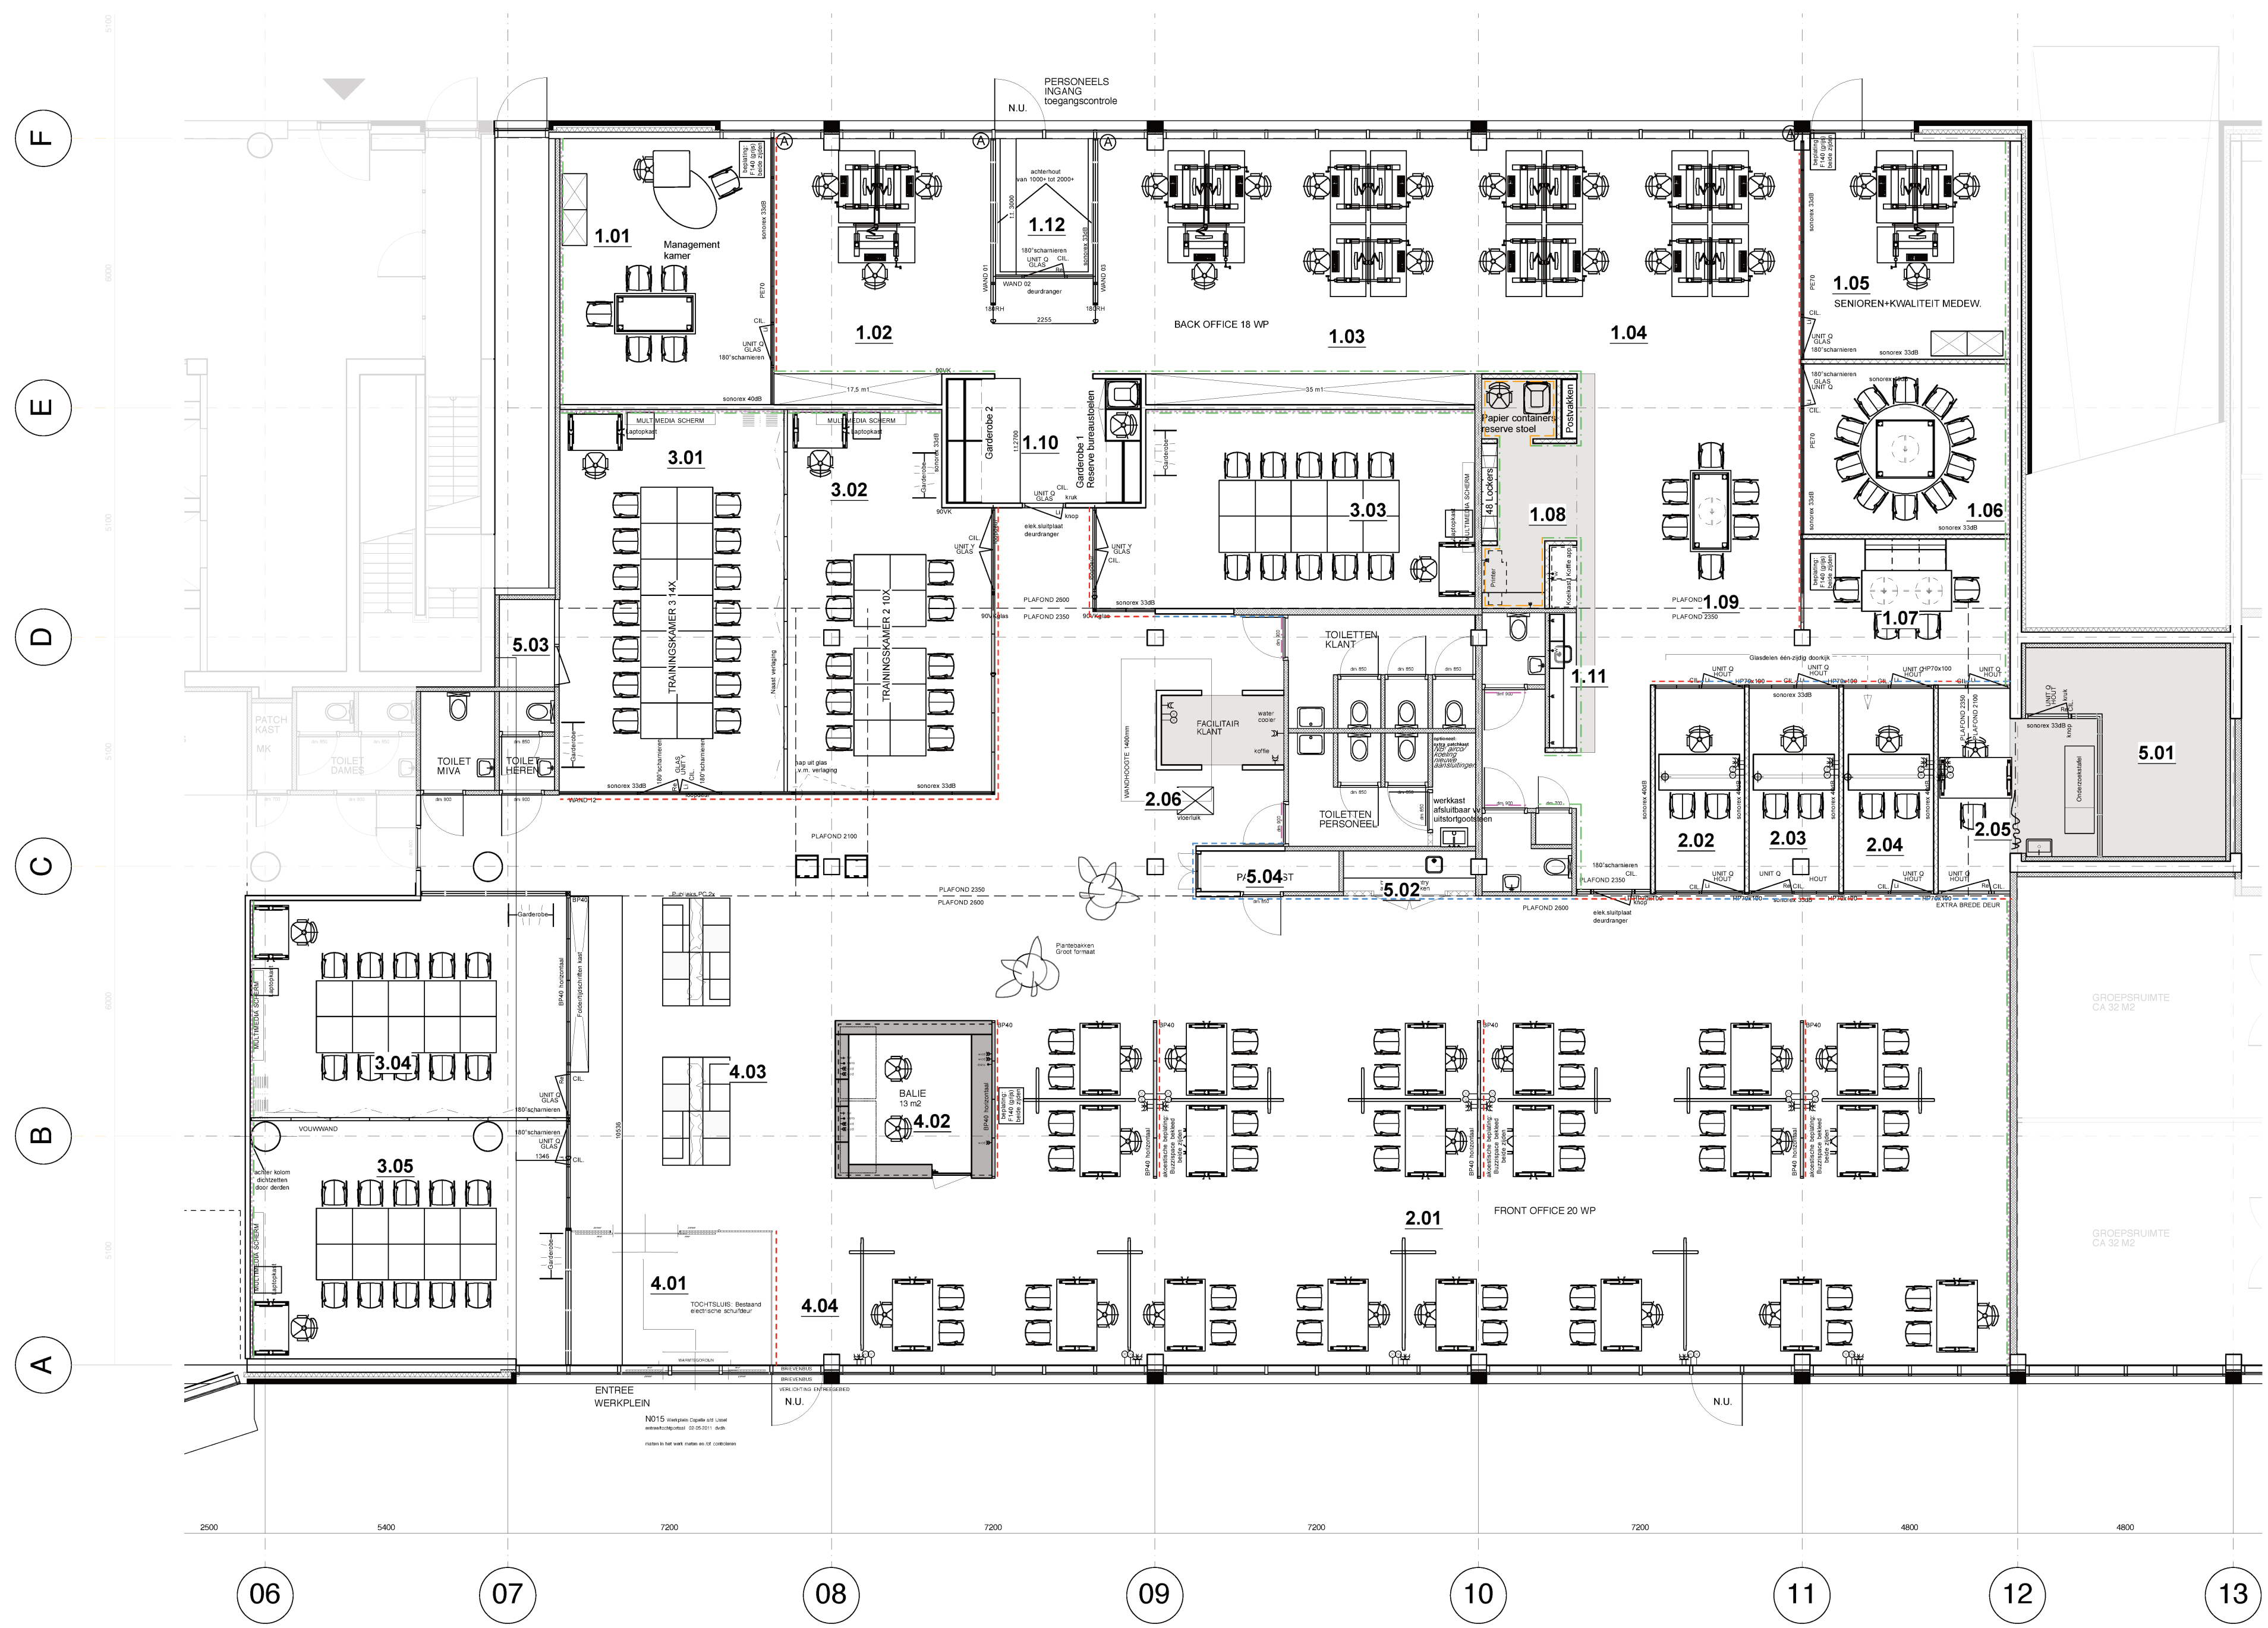

- Ruimtenummers**
- 1.00 BACK OFFICE
 - 1.01 Managerskamer 1x
 - 1.02 Werkplekken 3x
 - 1.03 Werkplekken 7x
 - 1.04 Werkplekken 8x
 - 1.05 Werkplekken gesloten 3x
 - 1.06 Overleg 10 personen
 - 1.07 Overleg 4 personen
 - 1.08 Postvakken
 - 1.09 Overleg 6 personen
 - 1.10 Garderobe
 - 1.11 Pantry
 - 1.12 Hal
-
- 2.00 FRONT OFFICE
 - 2.01 Werkplekken 20x
 - 2.02 Calamiteiten kamer
 - 2.03 Spreekkamer
 - 2.04 Spreekkamer
 - 2.05 Onderzoekskamer
 - 2.06 Facilitaire hoek
-
- 3.00 TRAININGS- EN SOLLICITATIEPLEIN
 - 3.01 Trainingsruimte 14 personen
 - 3.02 Trainingsruimte 10 personen
 - 3.03 Trainingsruimte 10 personen
 - 3.04 Vacature- en Sollicitatieruimte 10 personen
 - 3.05 Vacature- en Sollicitatieruimte 10 personen

- 4.00 ONTVANGSTRUIMTE**
- 4.01 Tochtsluis
 - 4.02 Balie
 - 4.03 Wachtruimte
 - 4.04 Kinderhoek

- 5.00 FACILITAIRE RUIMTEN**
- 5.01 Berging
 - 5.02 Pantry
 - 5.03 Kast/pantry
 - 5.04 Patchkast

- Renvooi**
- Beton
 - Bestaand Metal stud wand
 - Bestaande dichte wand PlanEffect
 - Glazen wand PE-70 V-line
 - Nieuwe dichte wand Plan Effect
 - Artoleum vloerbedekking

- Print op doek + akoestische schuim
- Print kleur op folie
- Uitgesneden vissen-licht grijs (aansluitend op vissen op gls)
- Uitgesneden vissen-matfolie op glas
- Uitgesneden heren/dames toilet
- Donker muurverf Ral kleur n.t.b. (blauw)

klant
Capelle a/d IJssel

project
WERKPLEIN

omschrijving
NIEUWE INDELING

datum
3 september 2014

schaal
1:100

tekening nr.
5005-01

maten in het werk controleren