




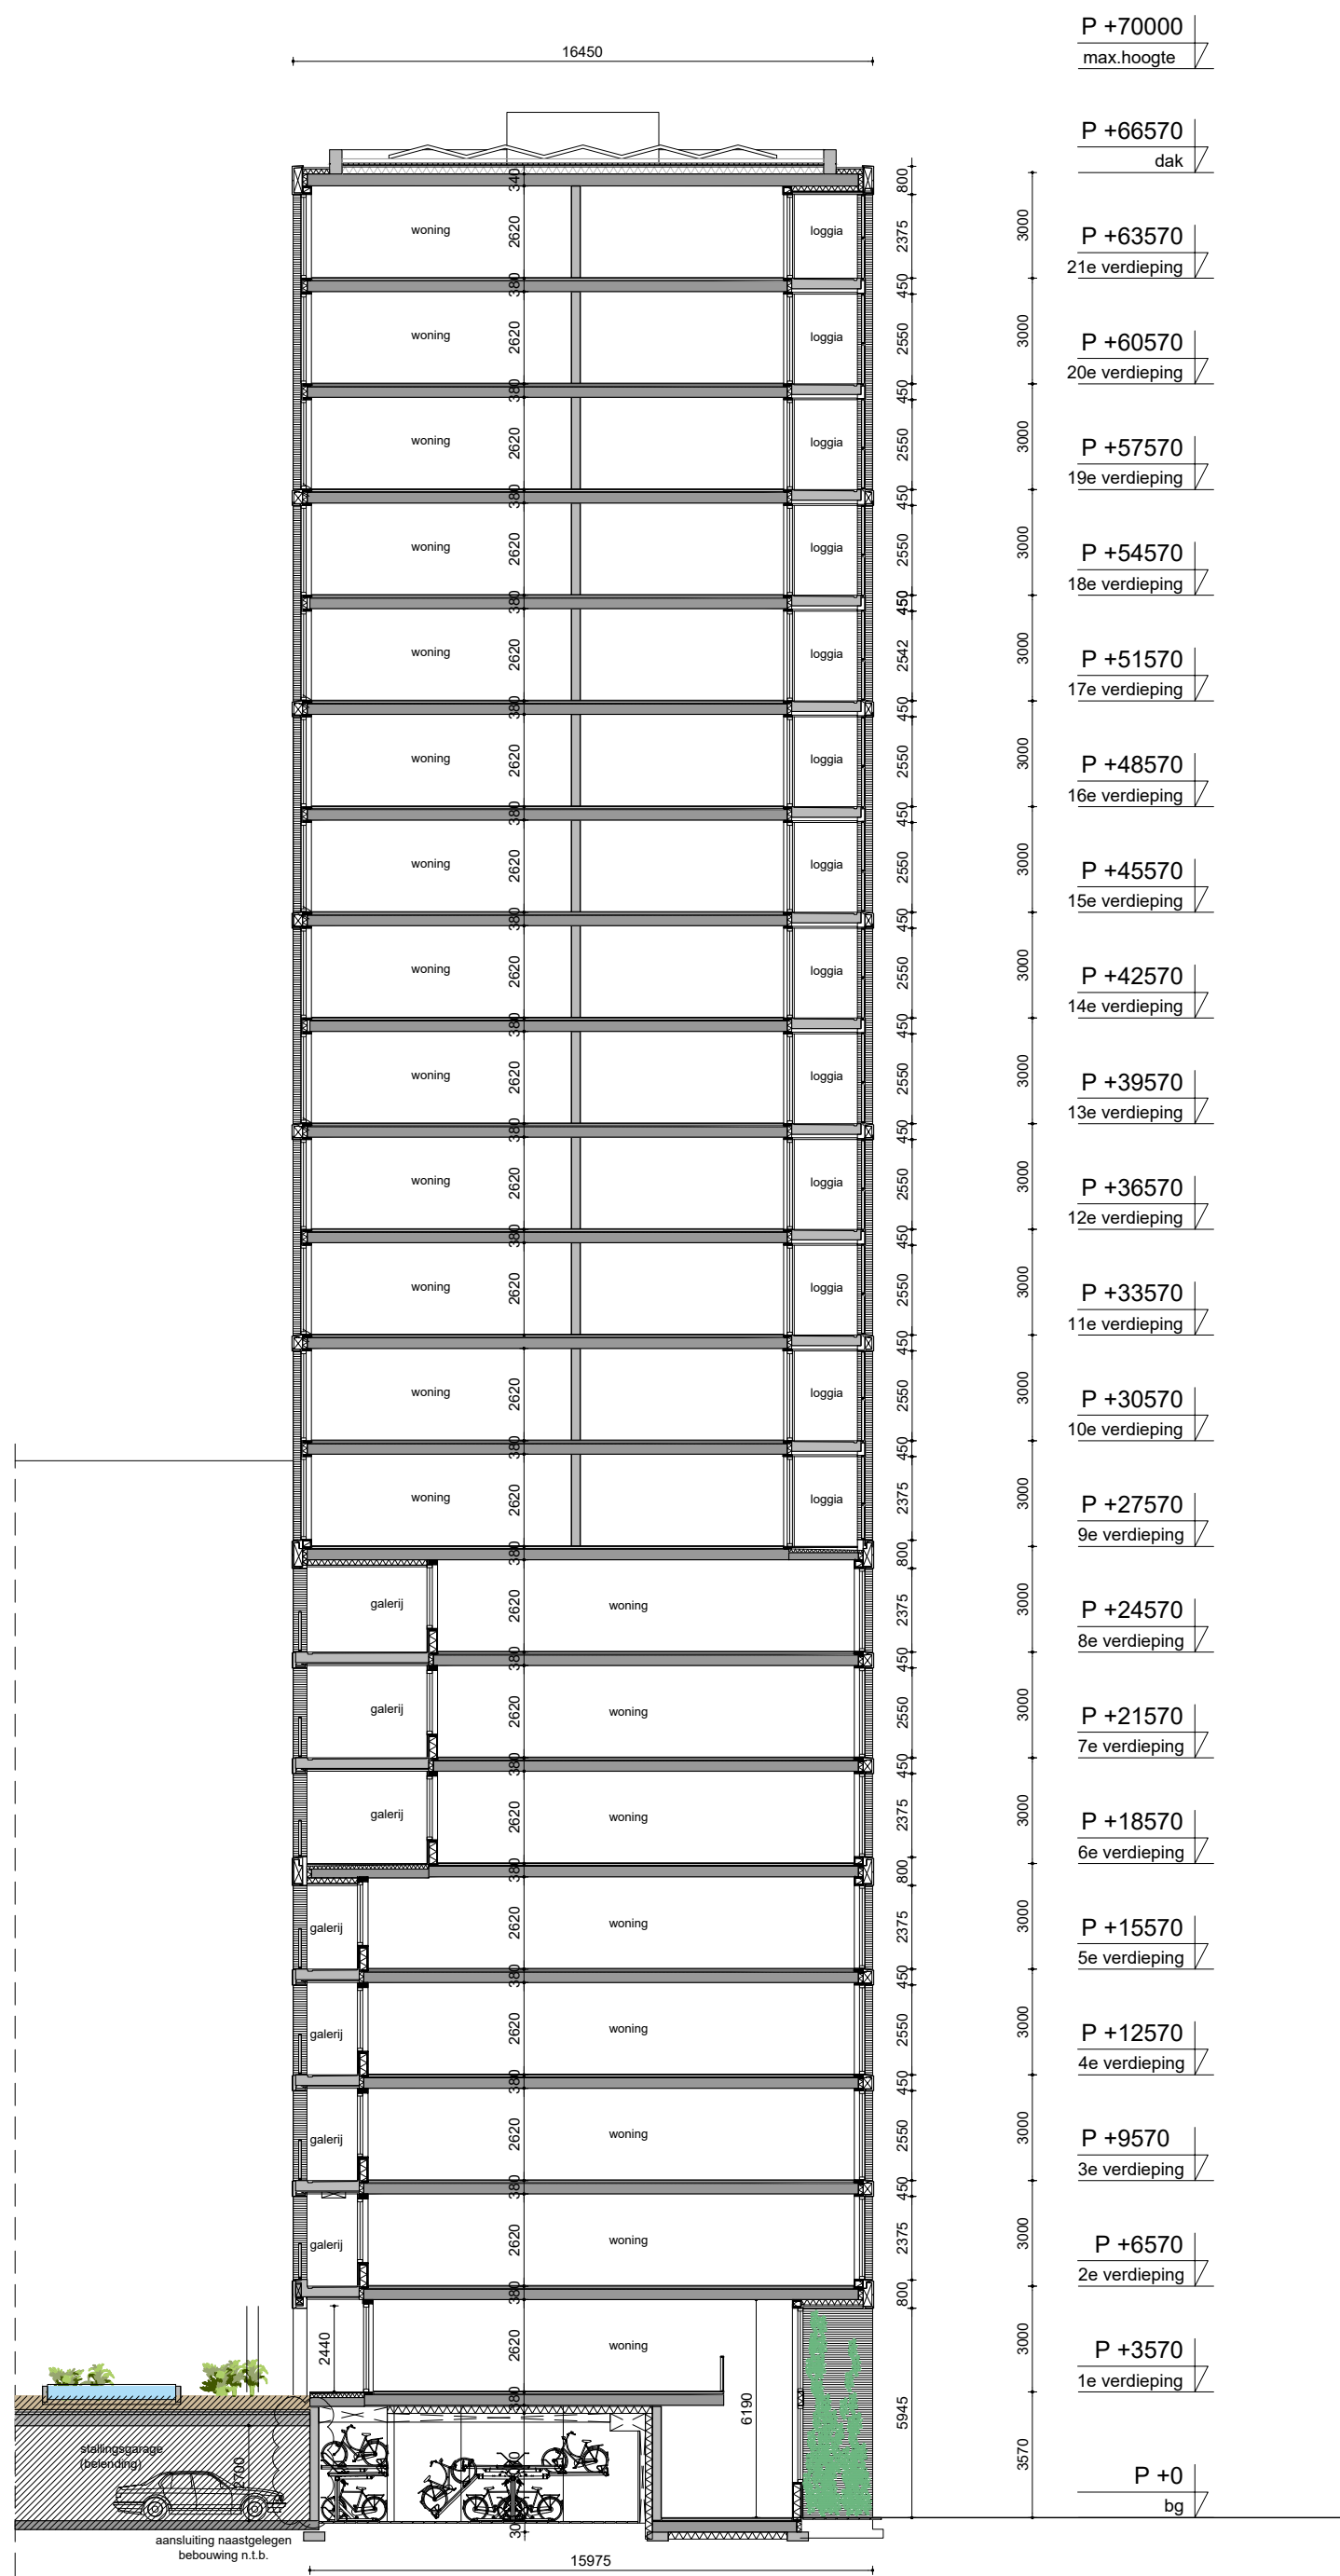


Doorsnede A

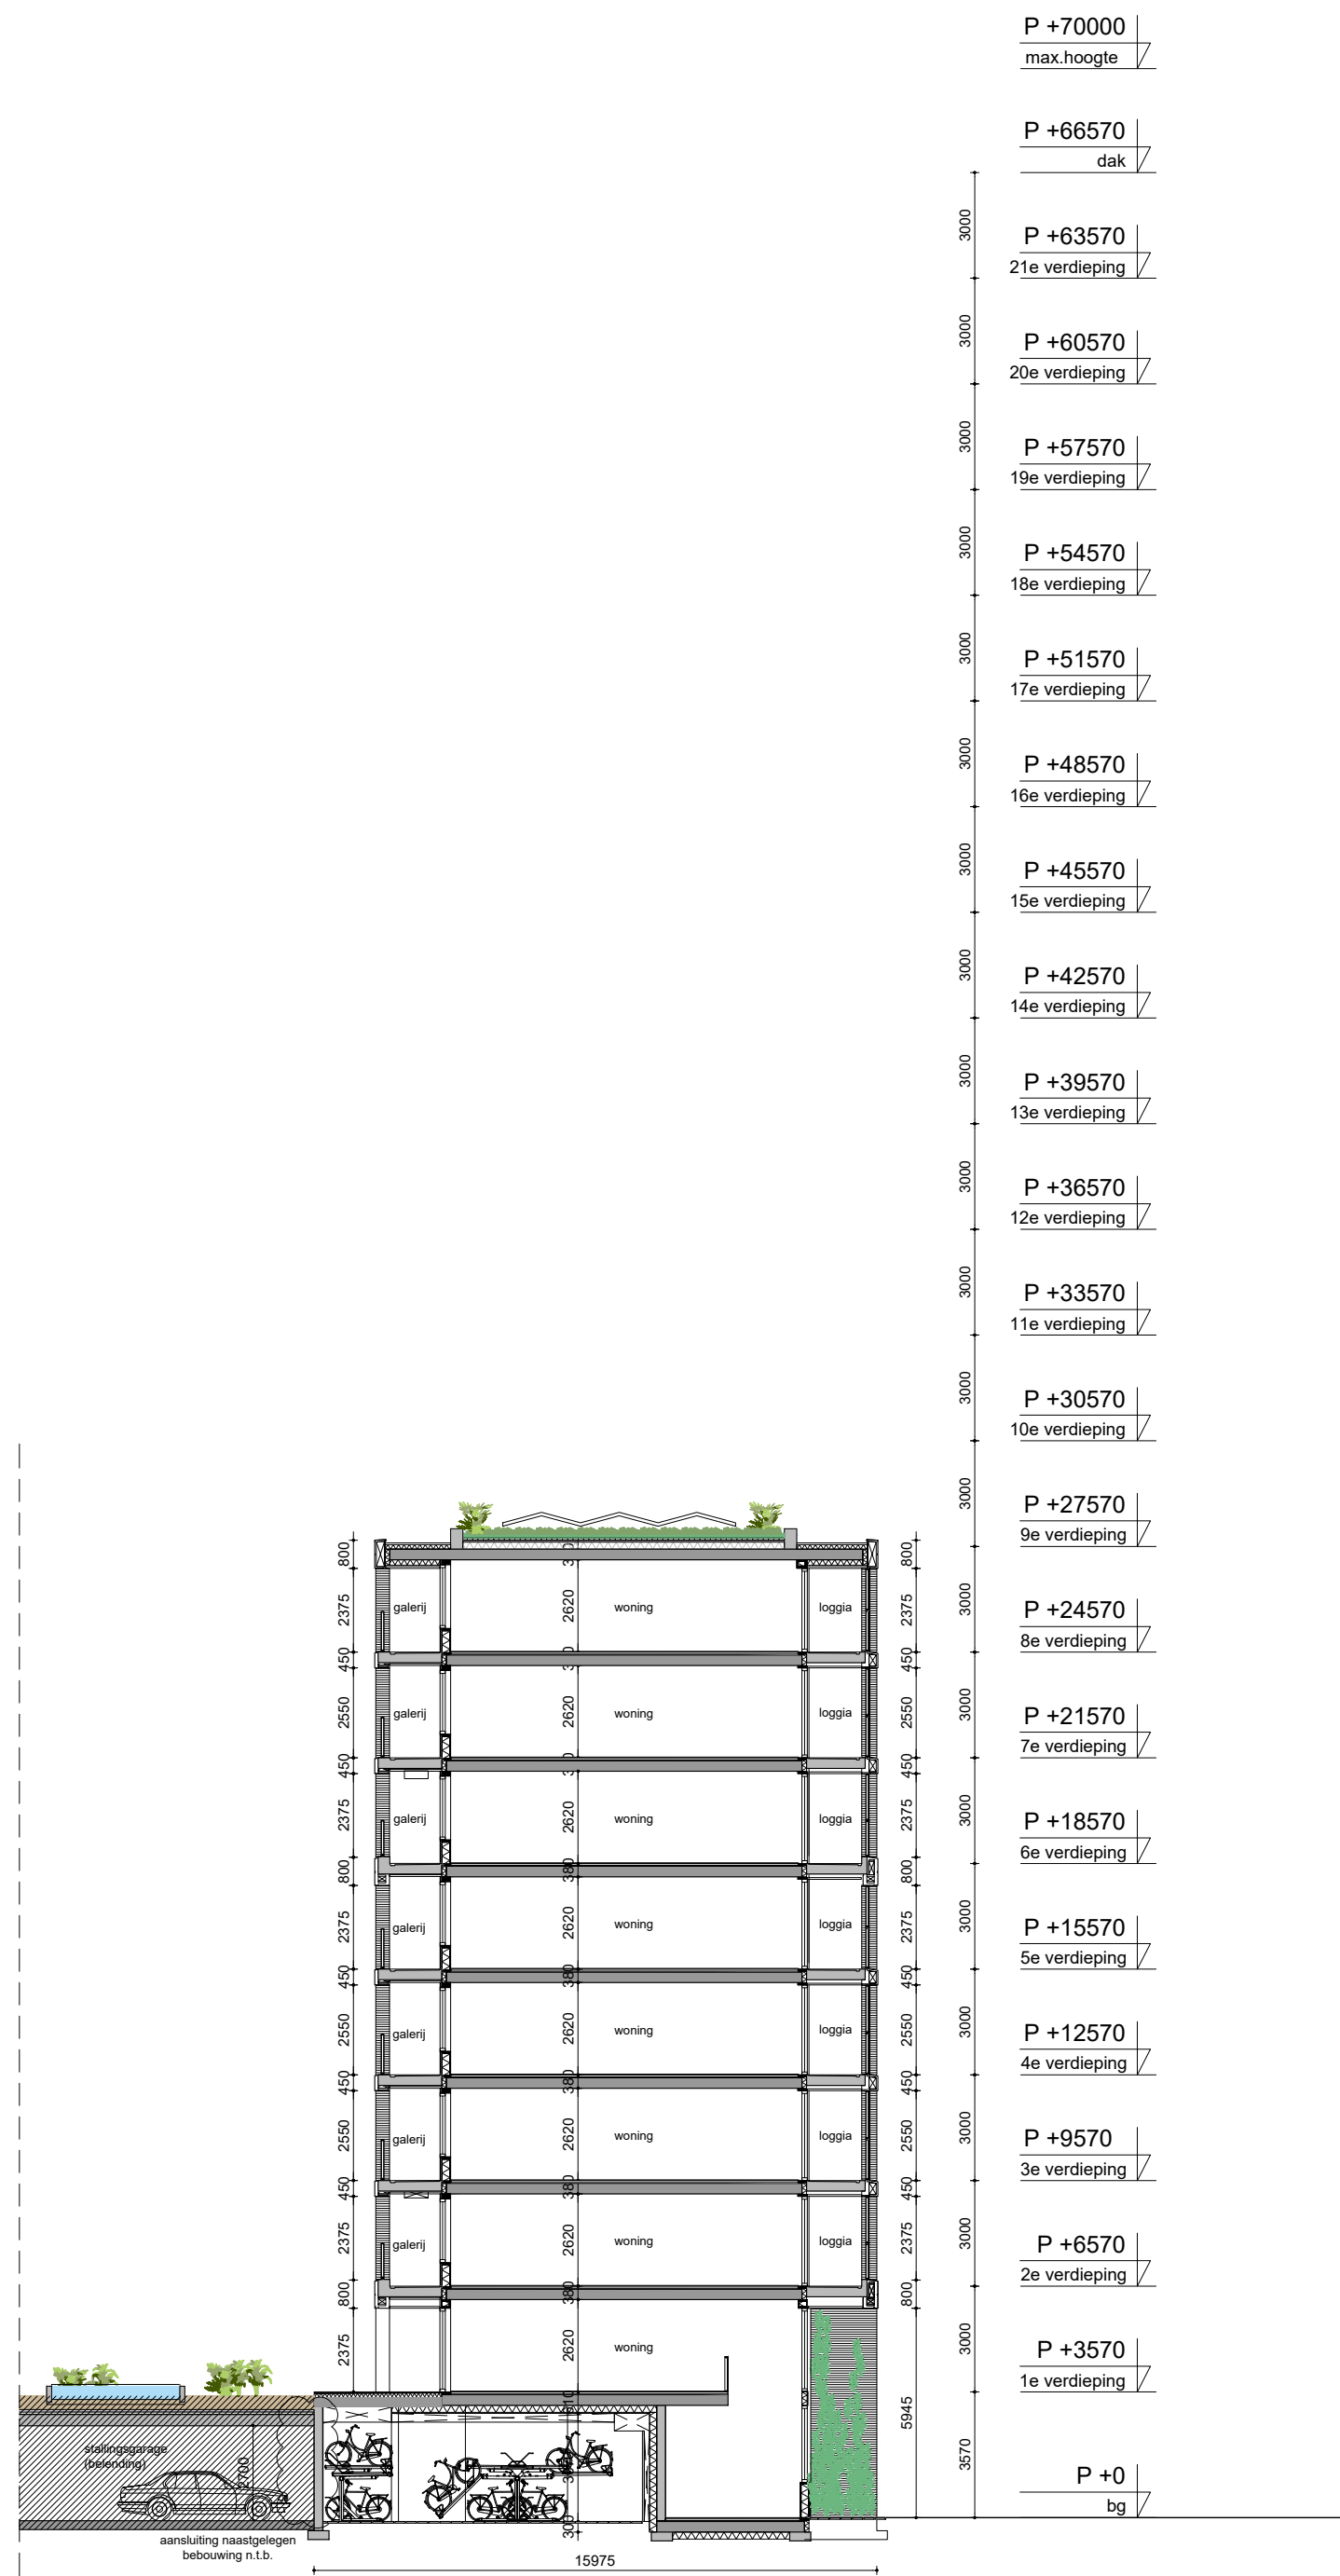

Doorsnede B

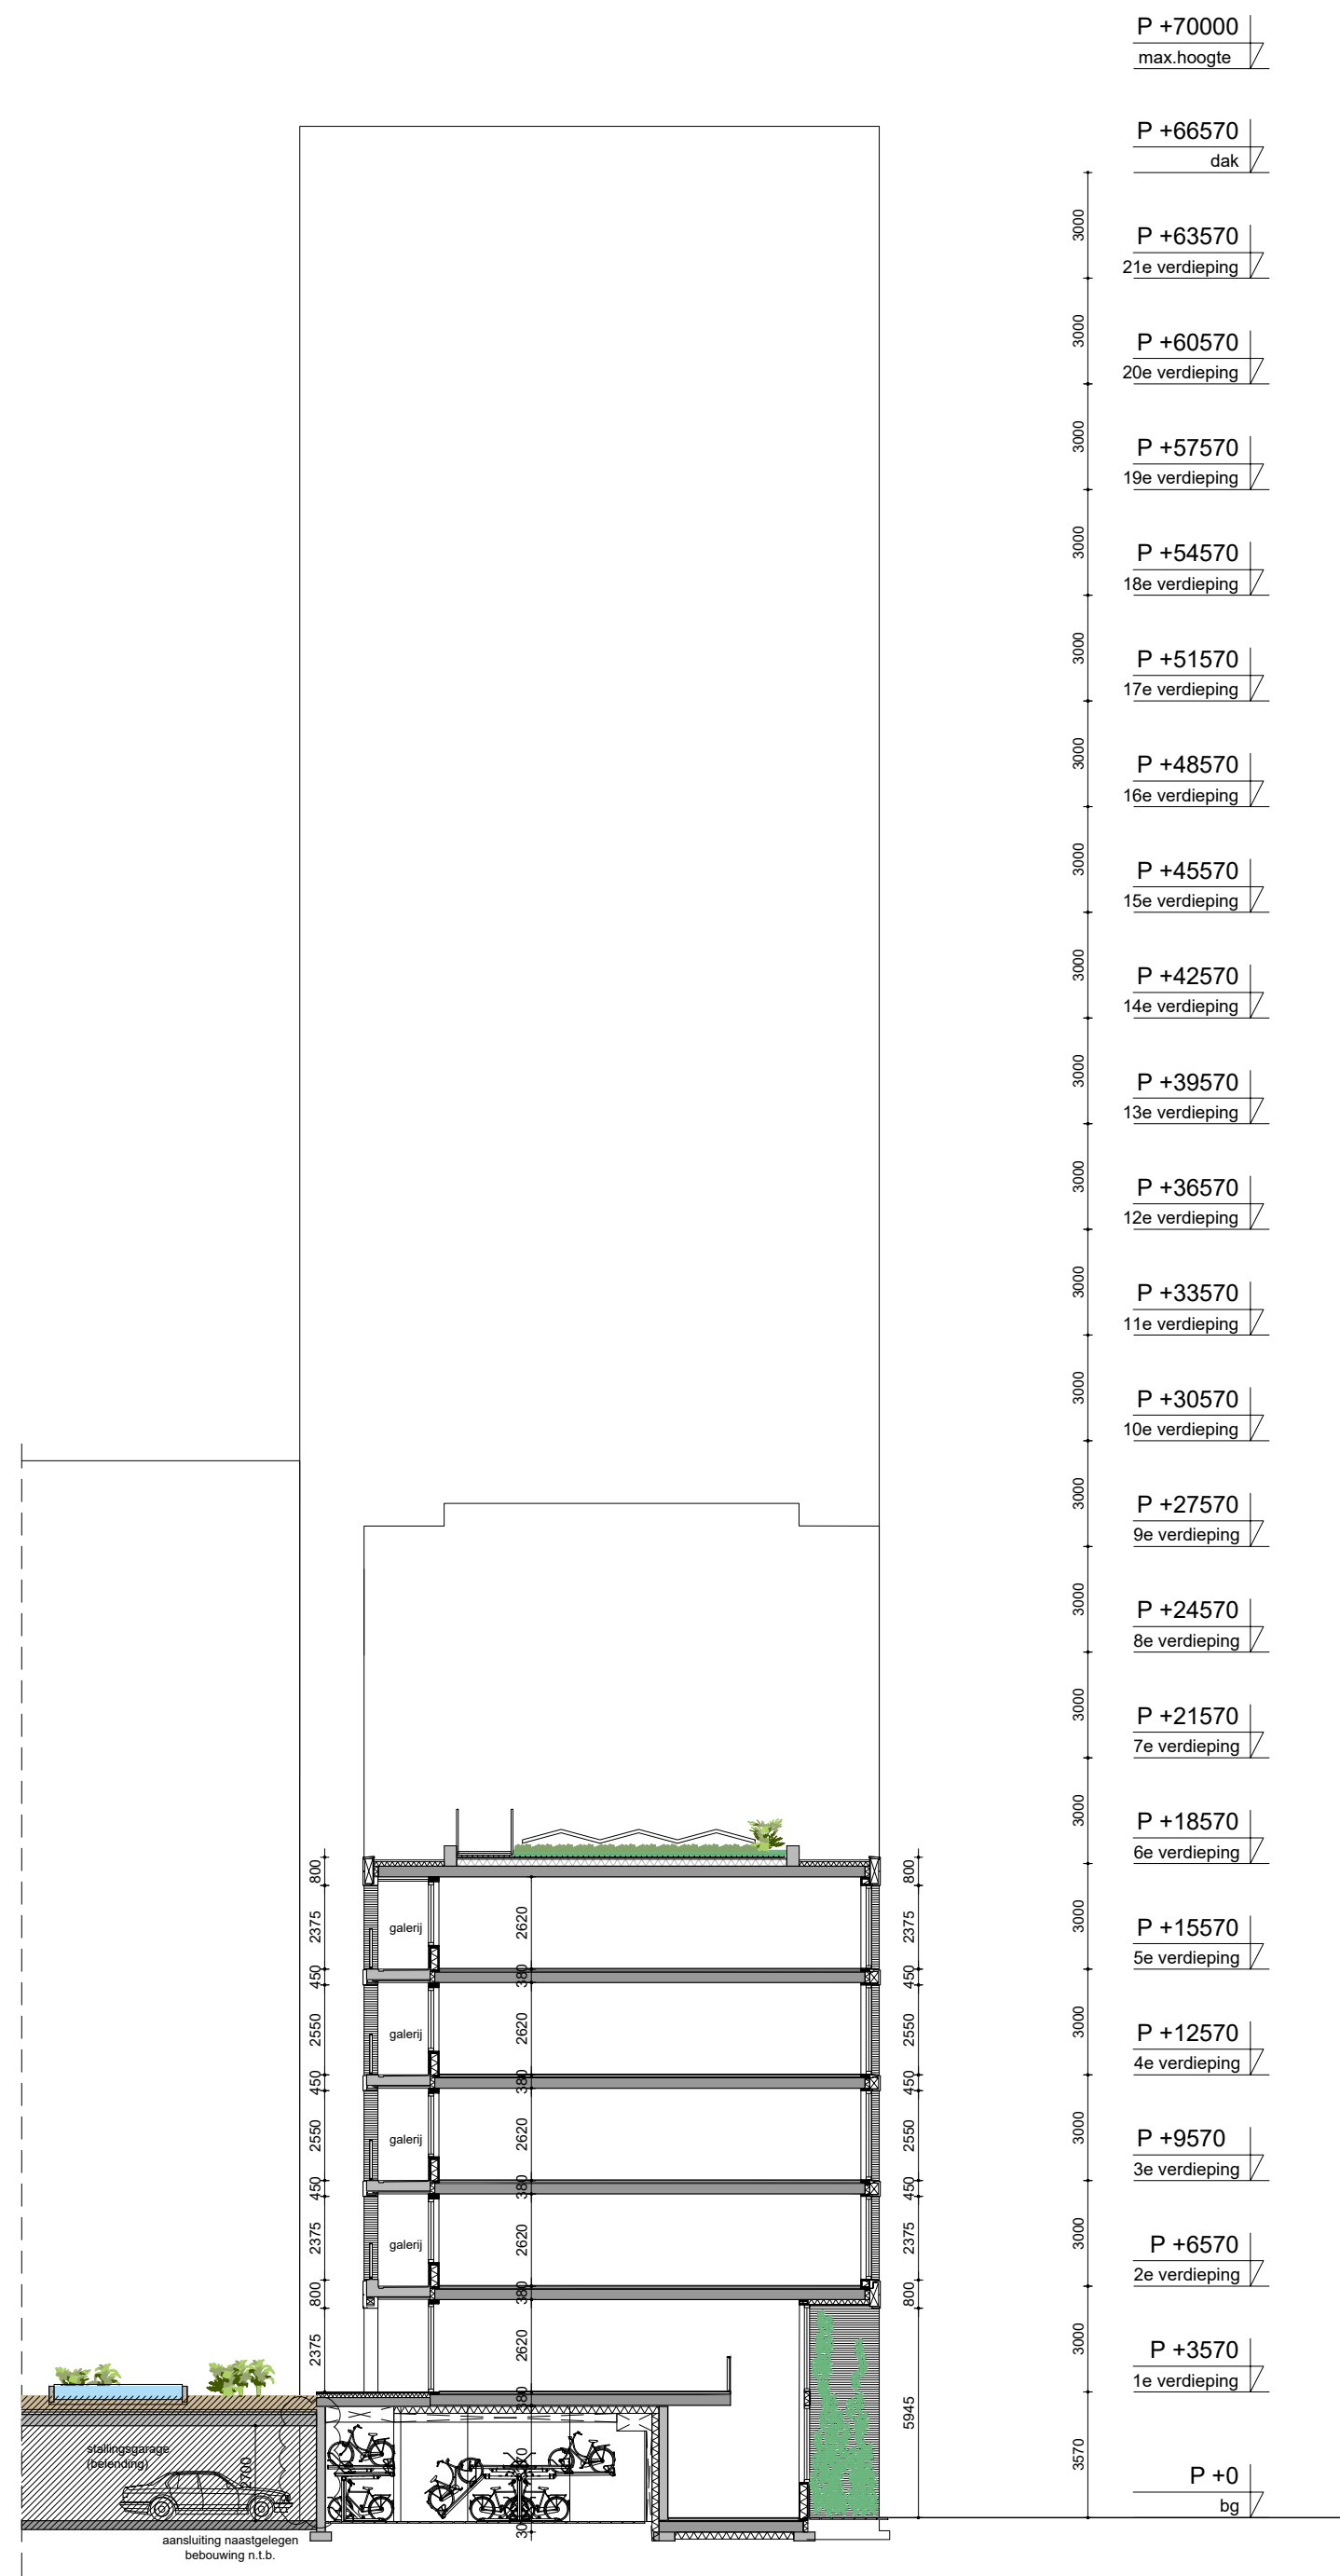

Doorsnede C

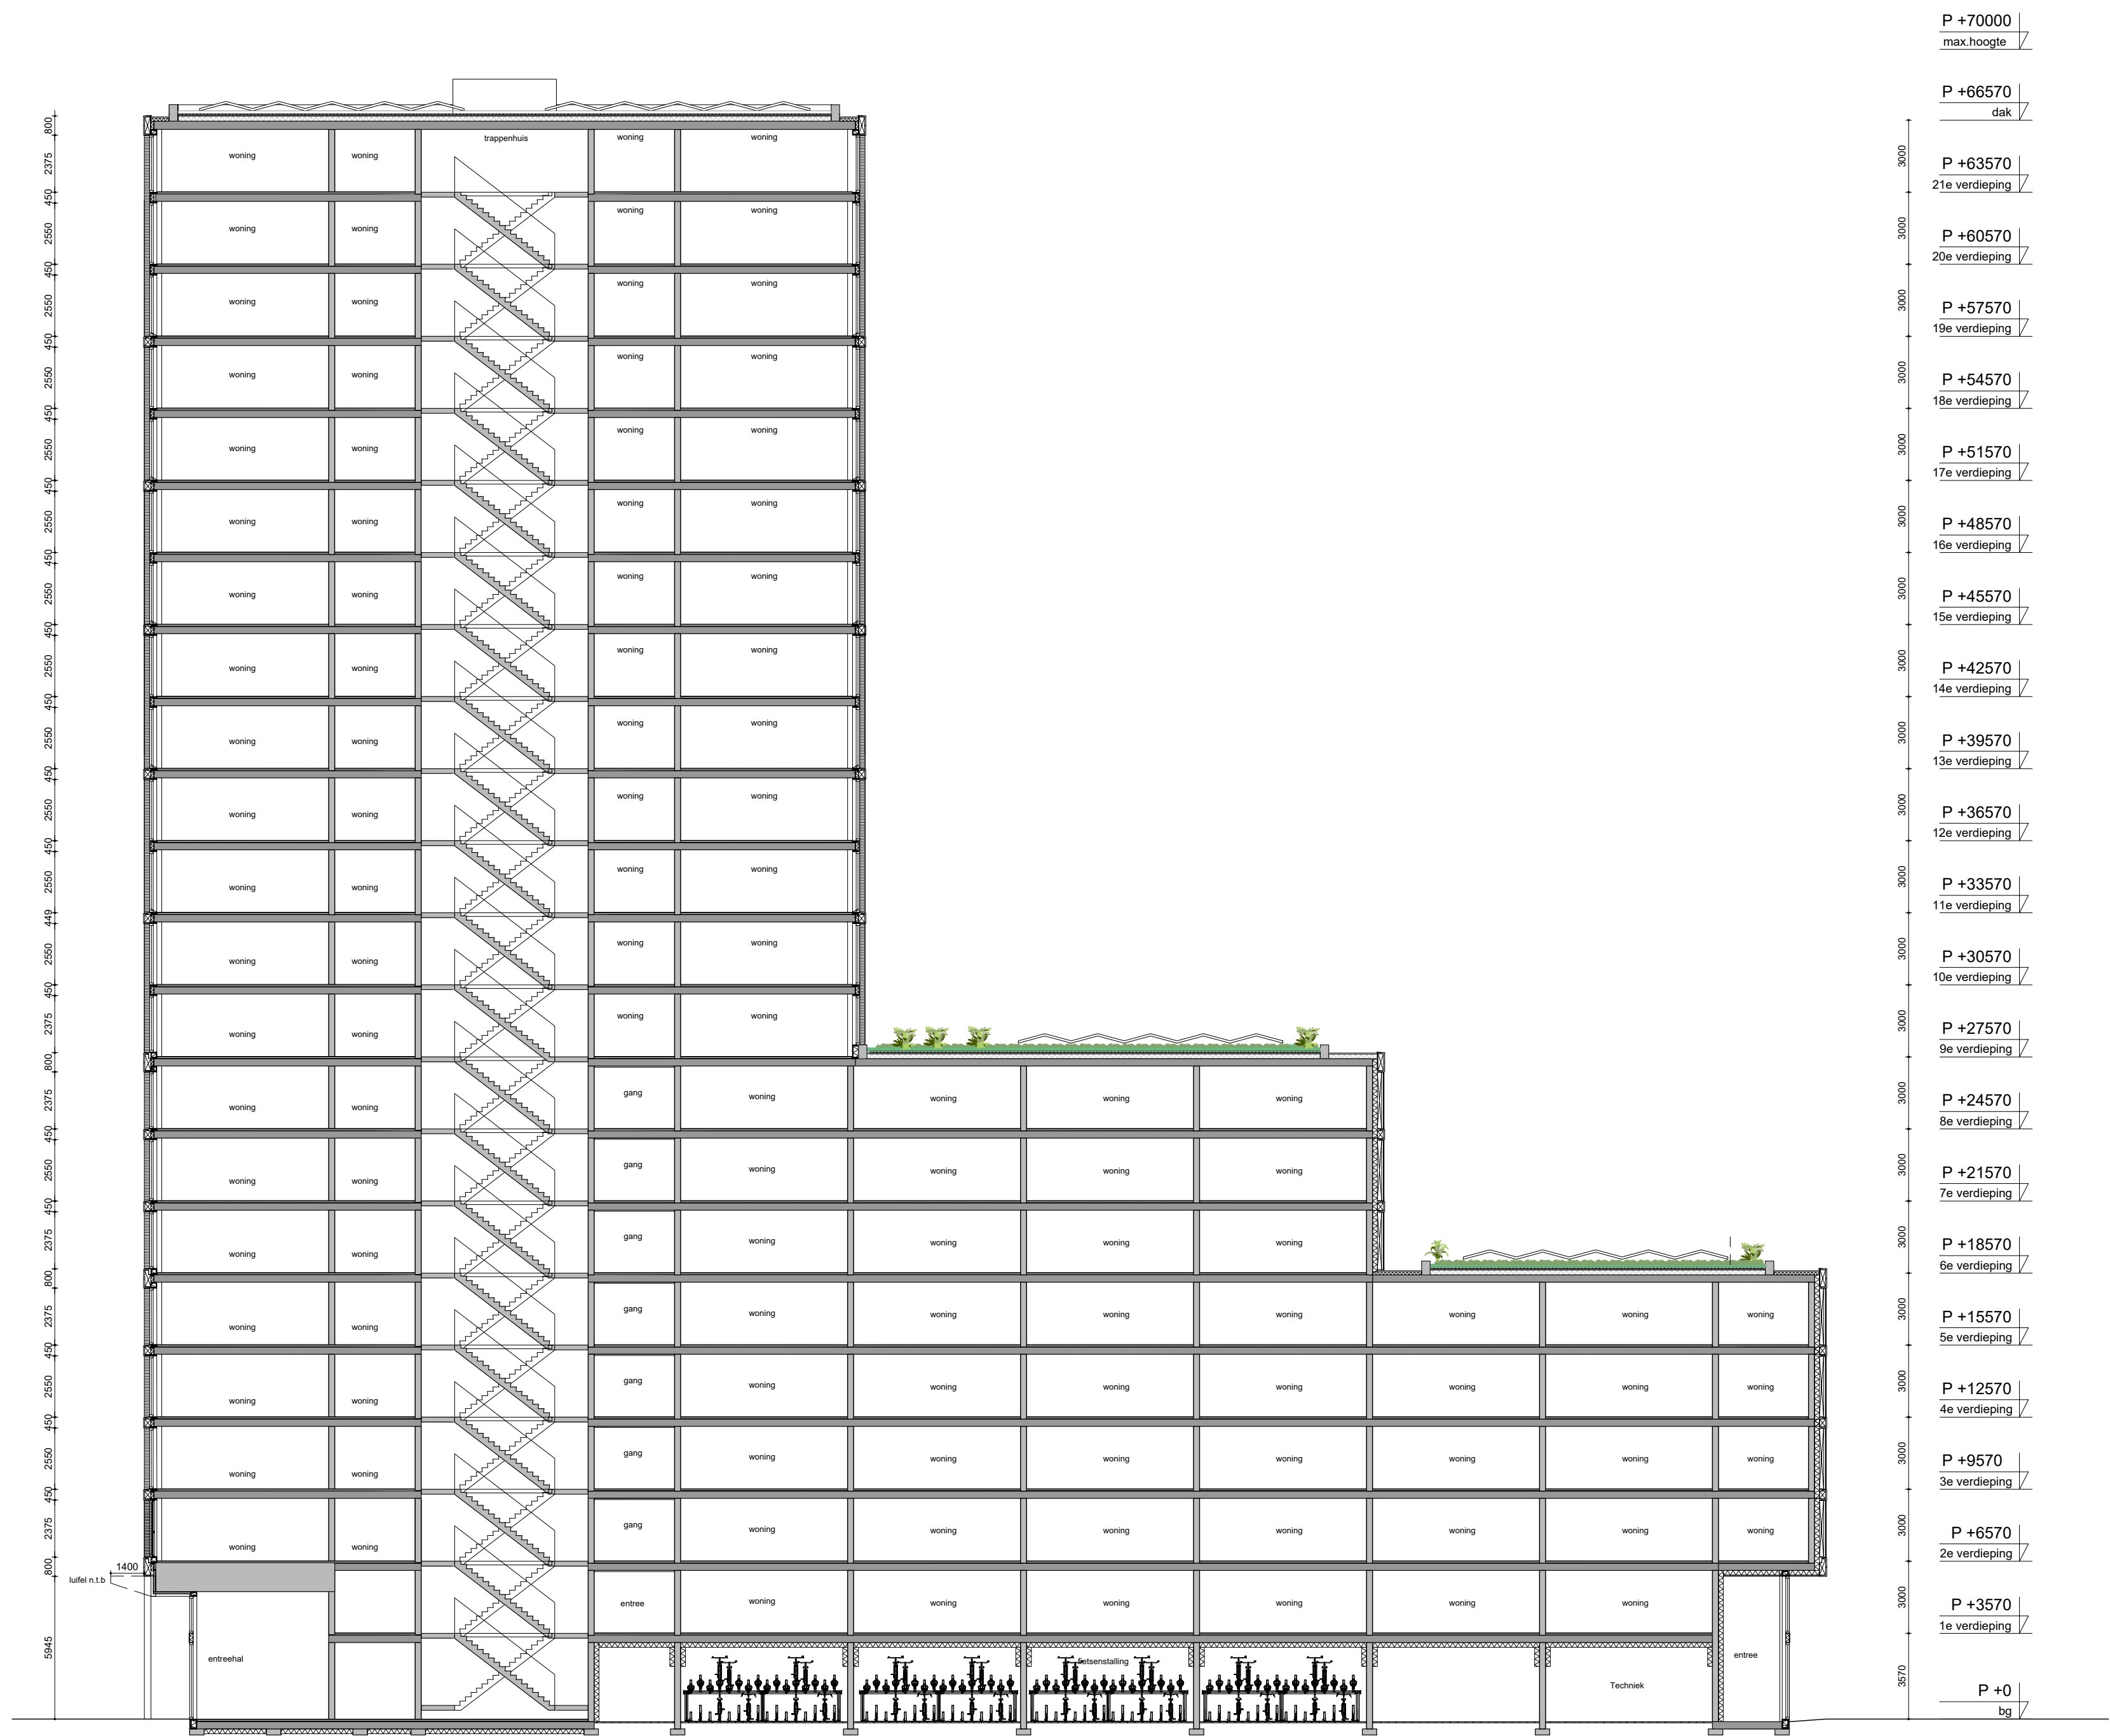

Doorsnede C