

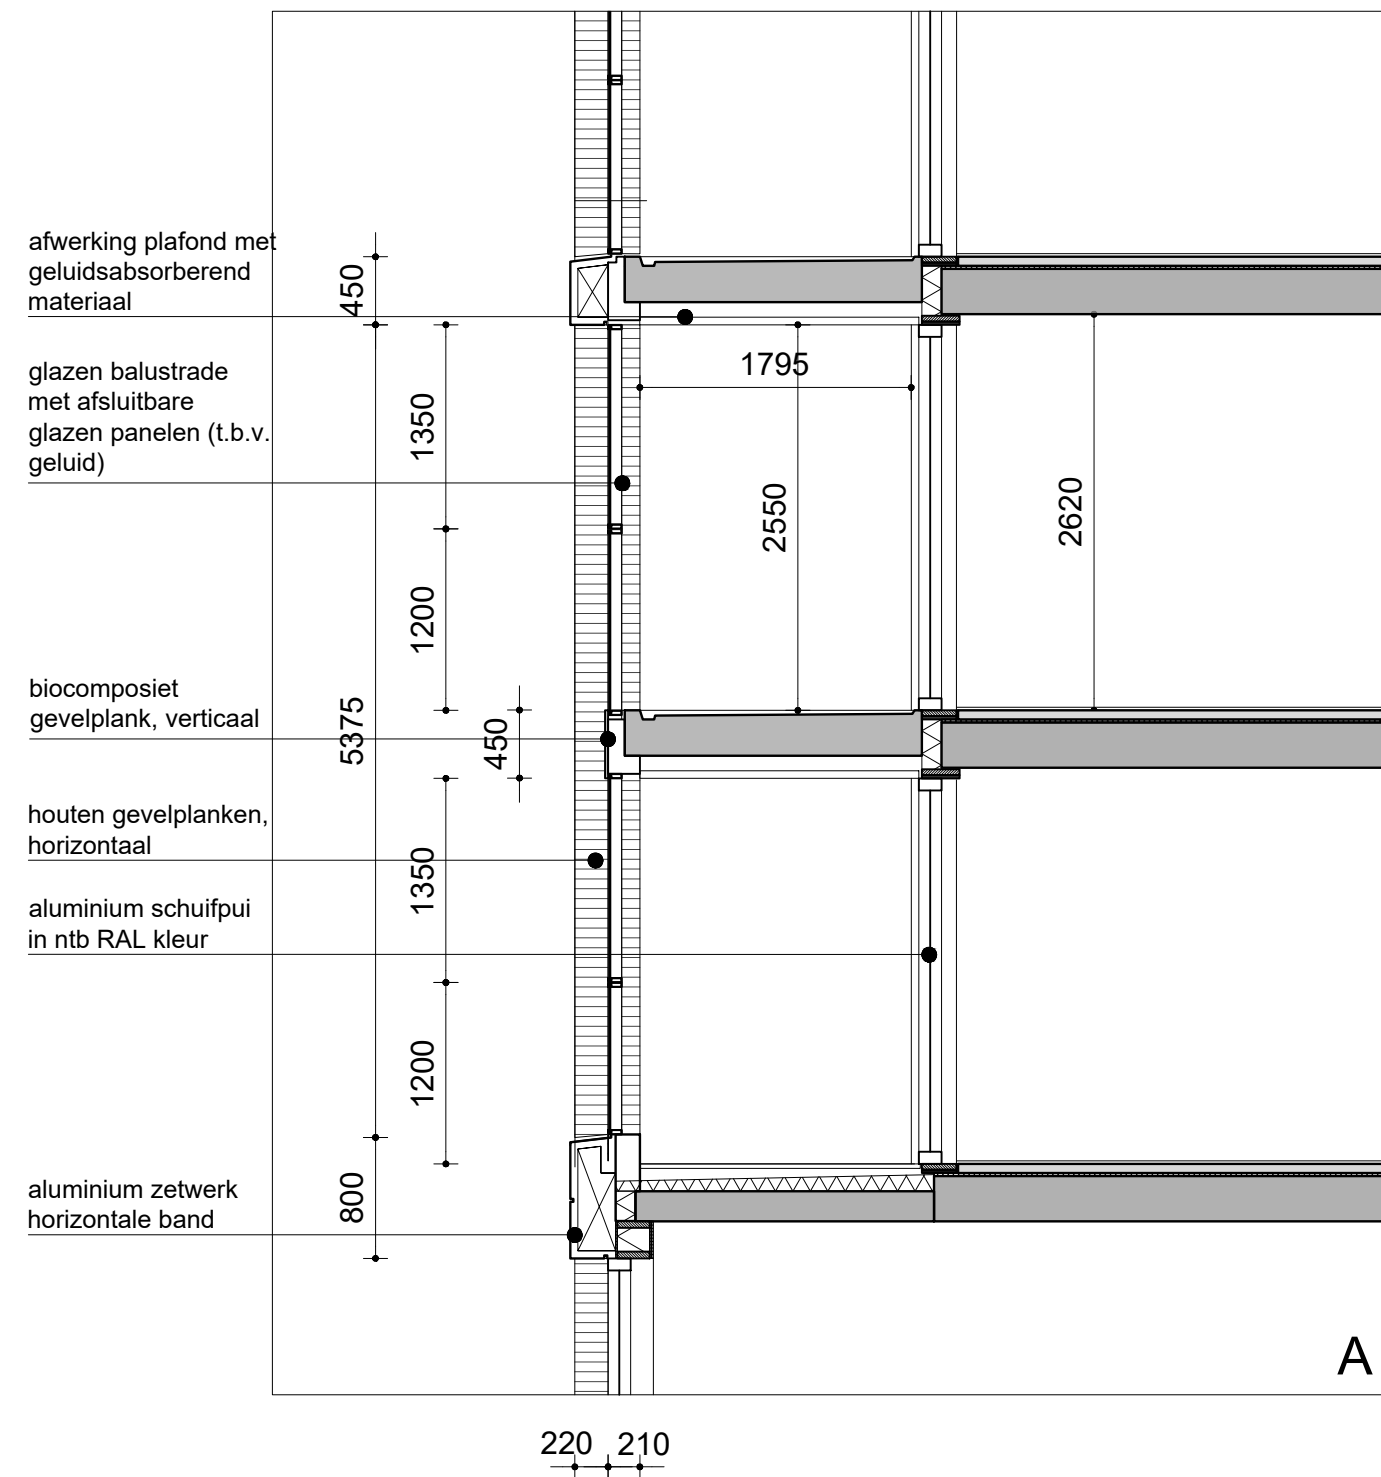


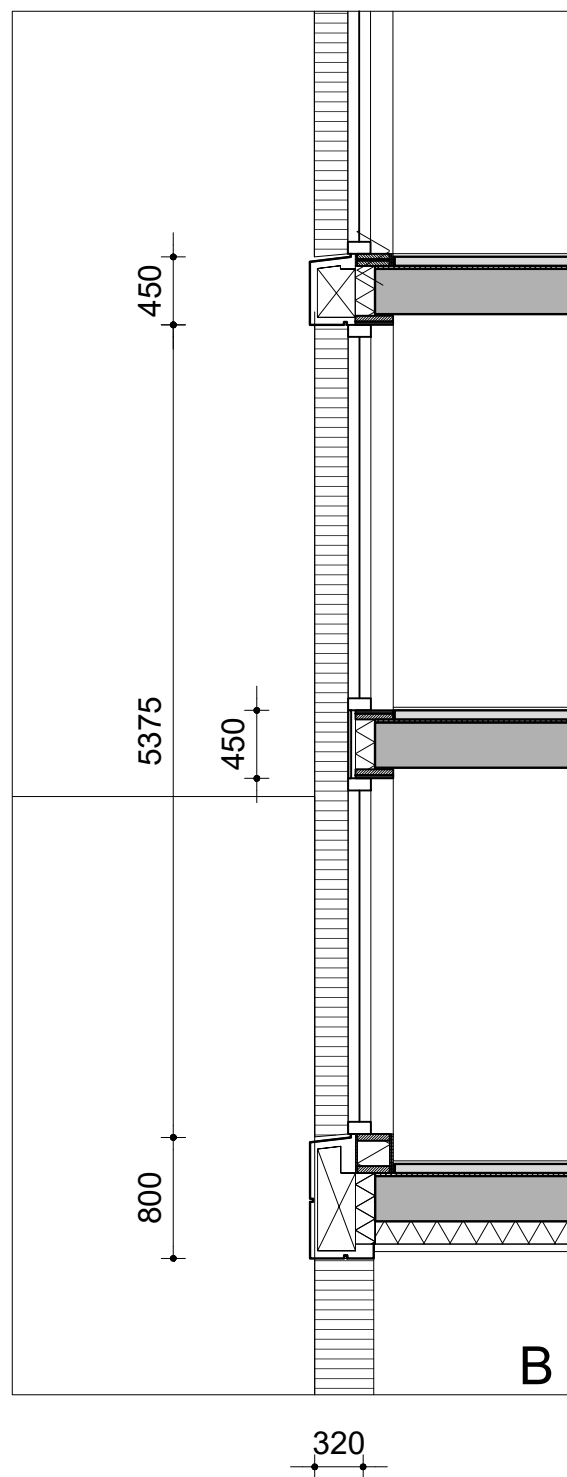


aanzicht

houten gevelplanken,
horizontaal, hoeken onder
verstek, voeg 5mm

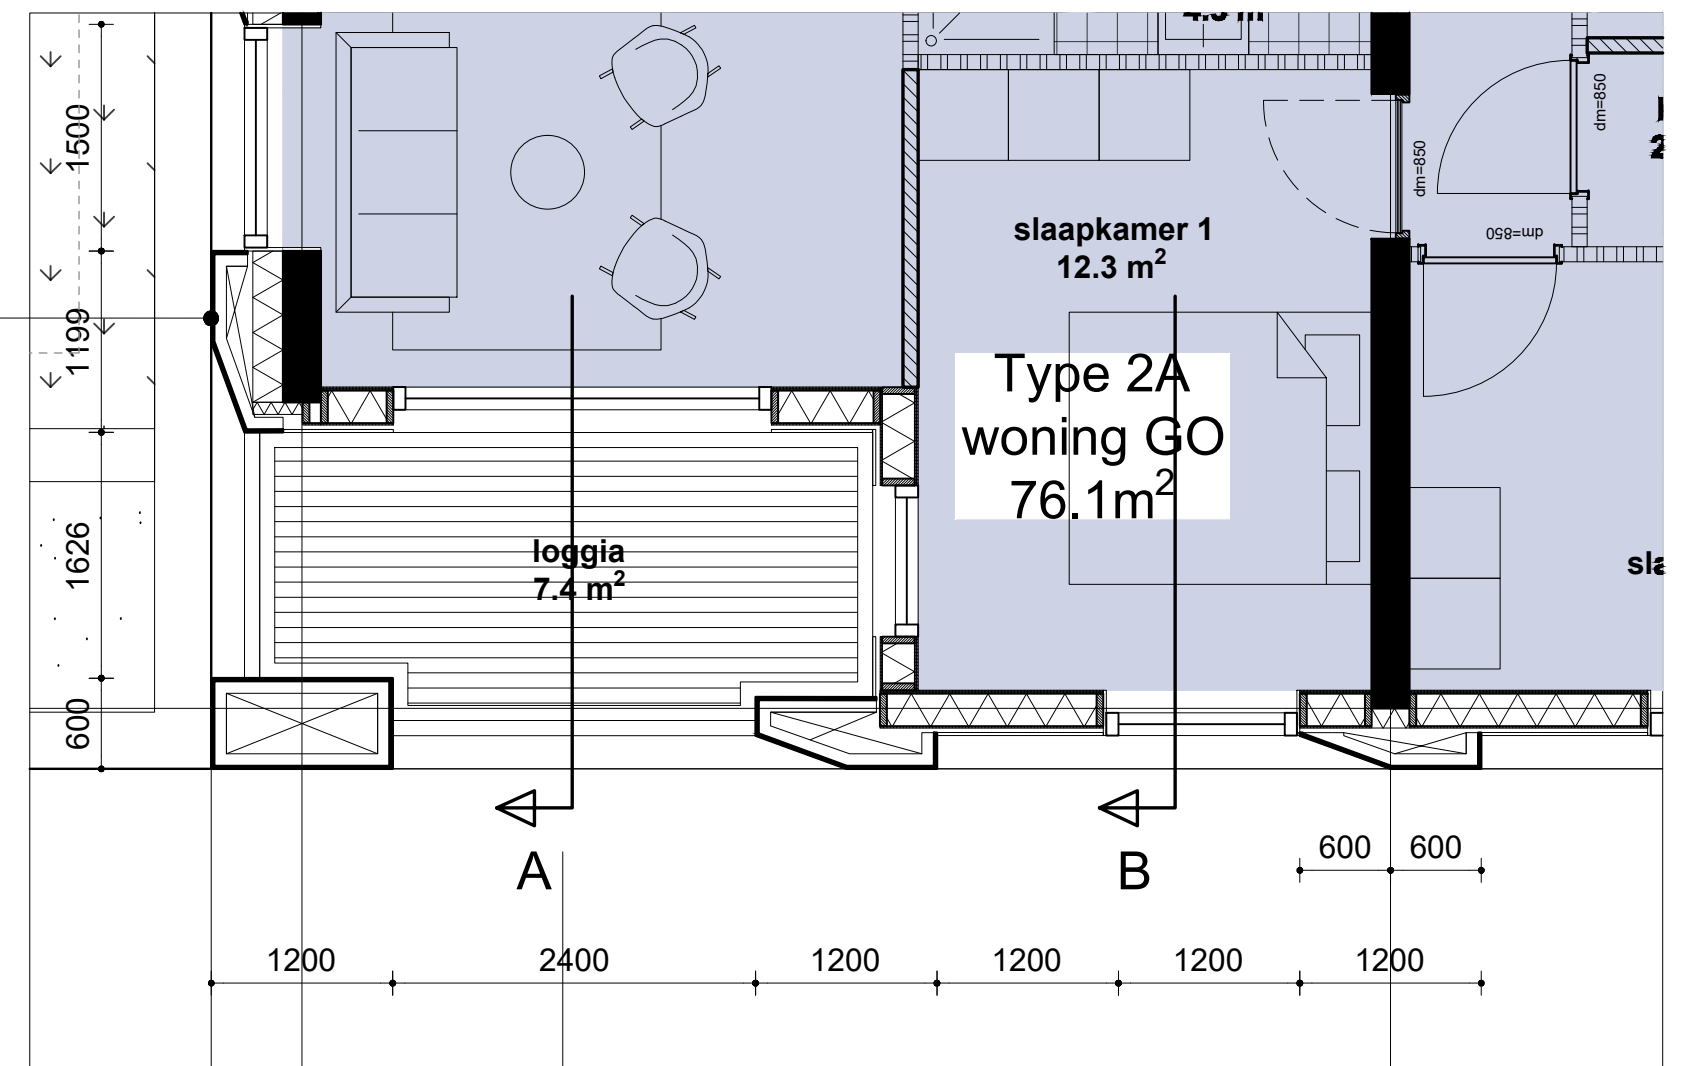


plattegrond

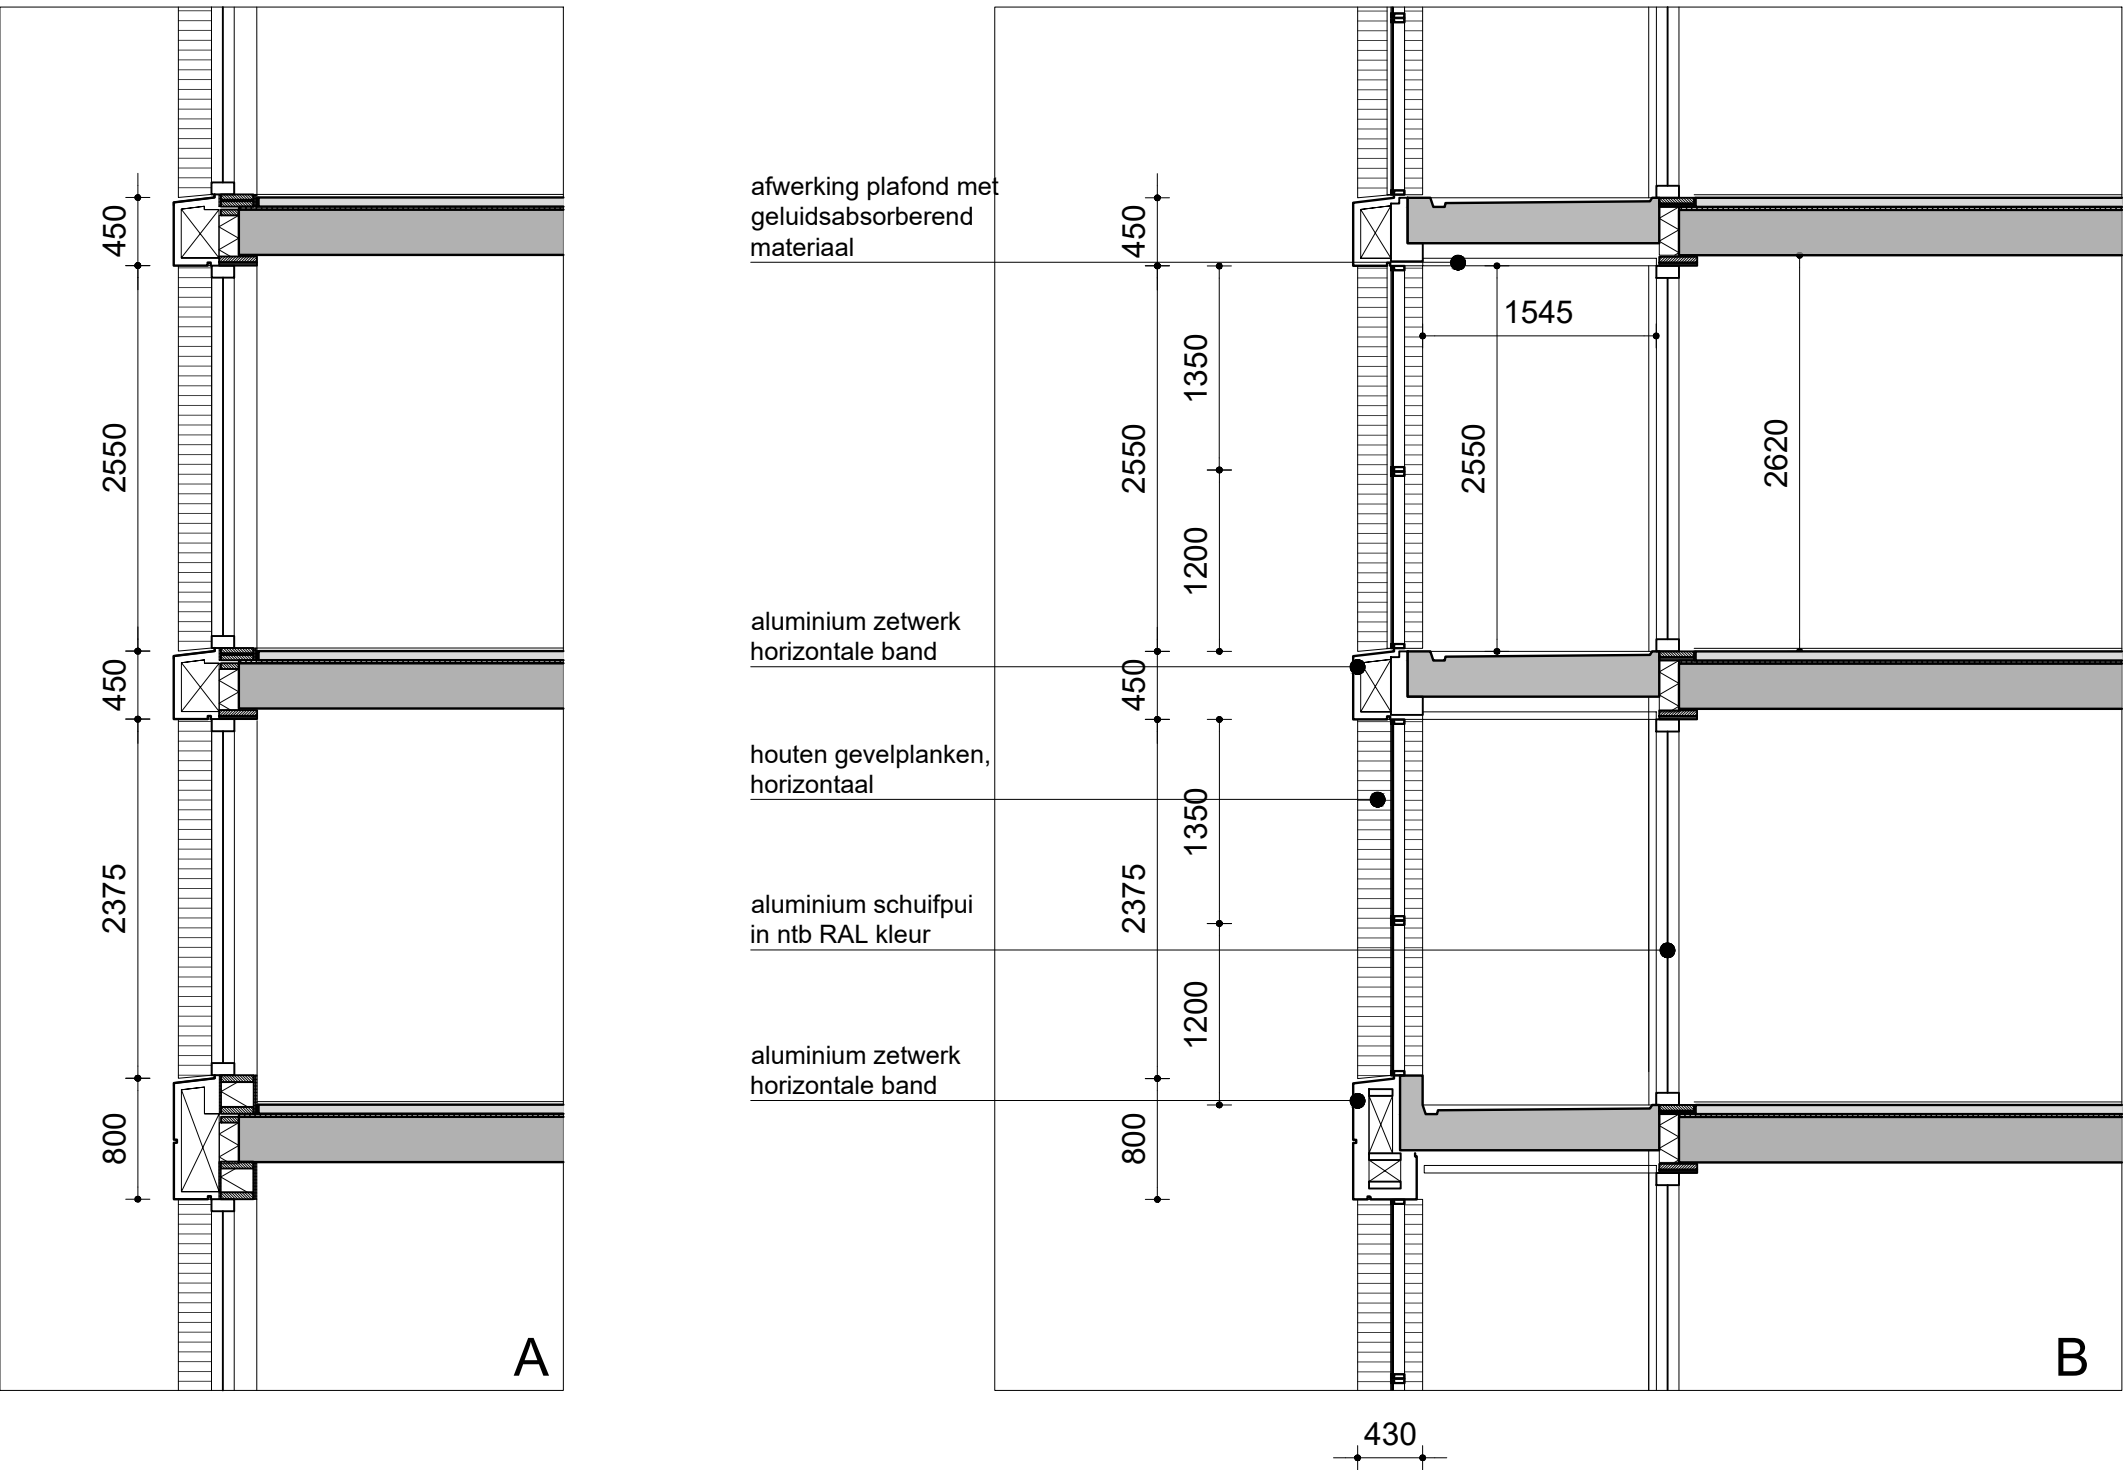


Biocomposiet gevelplank




aanzicht

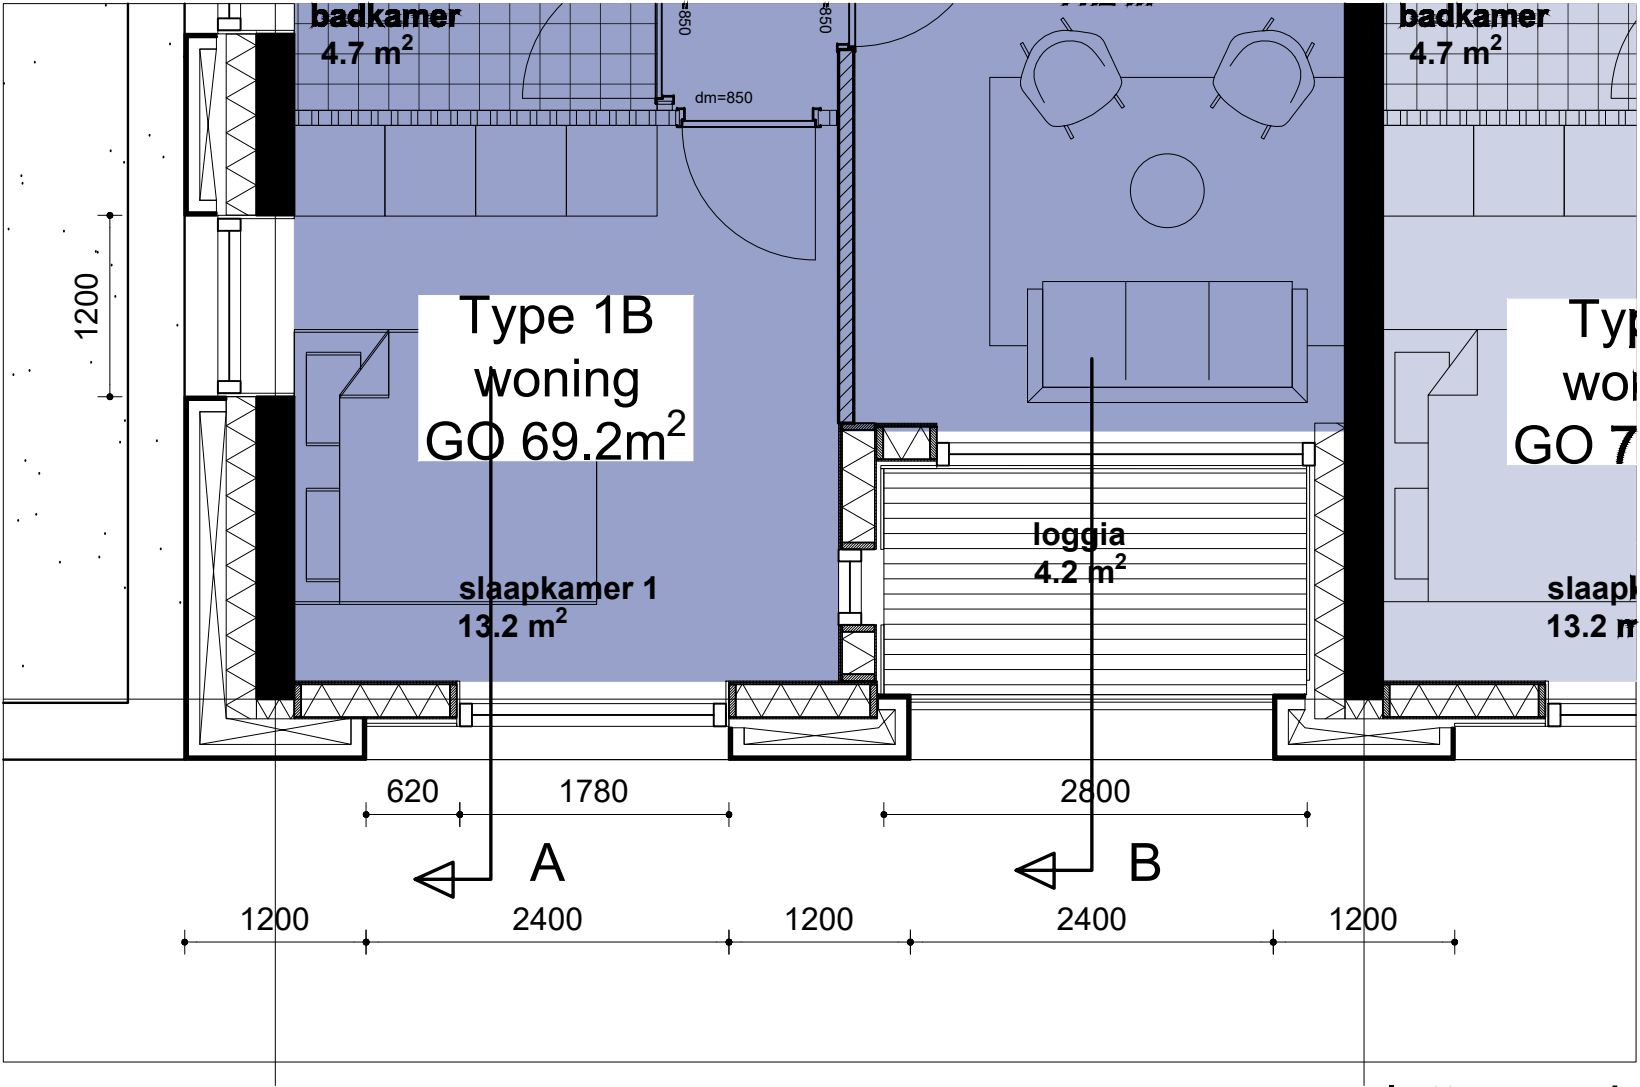


plattegrond

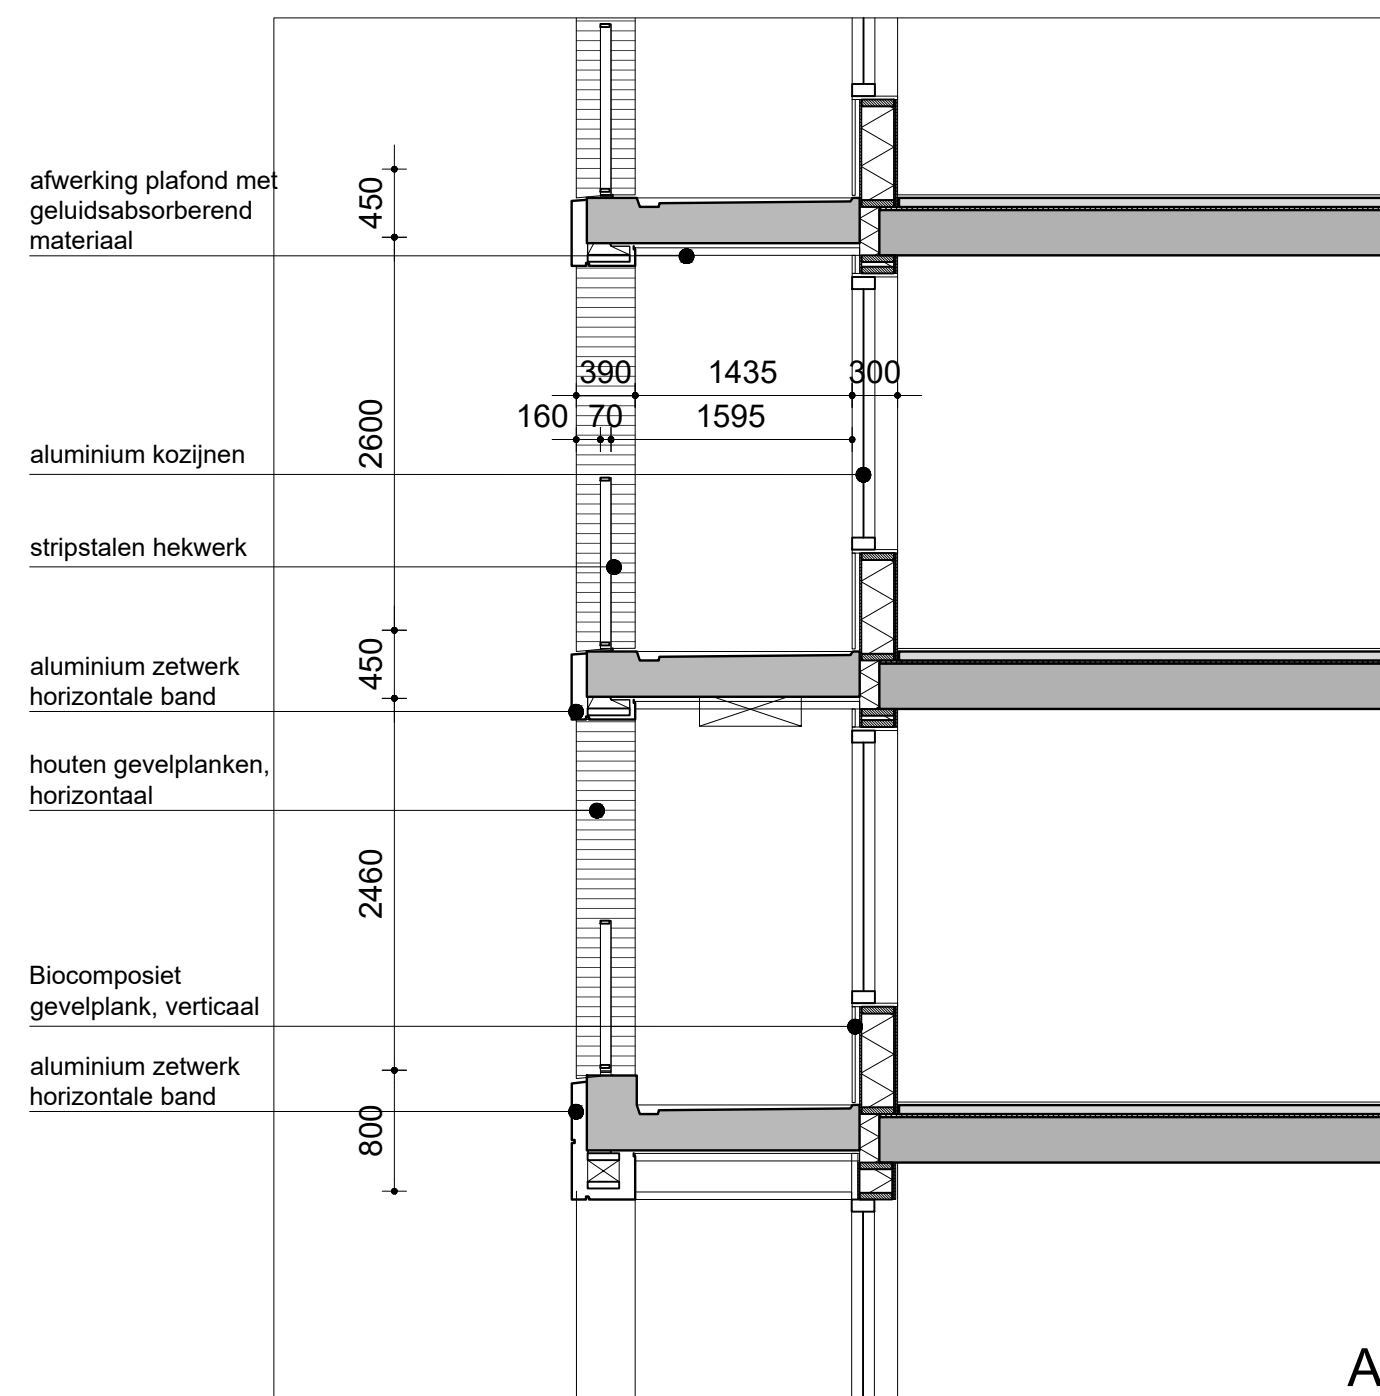


aanzicht

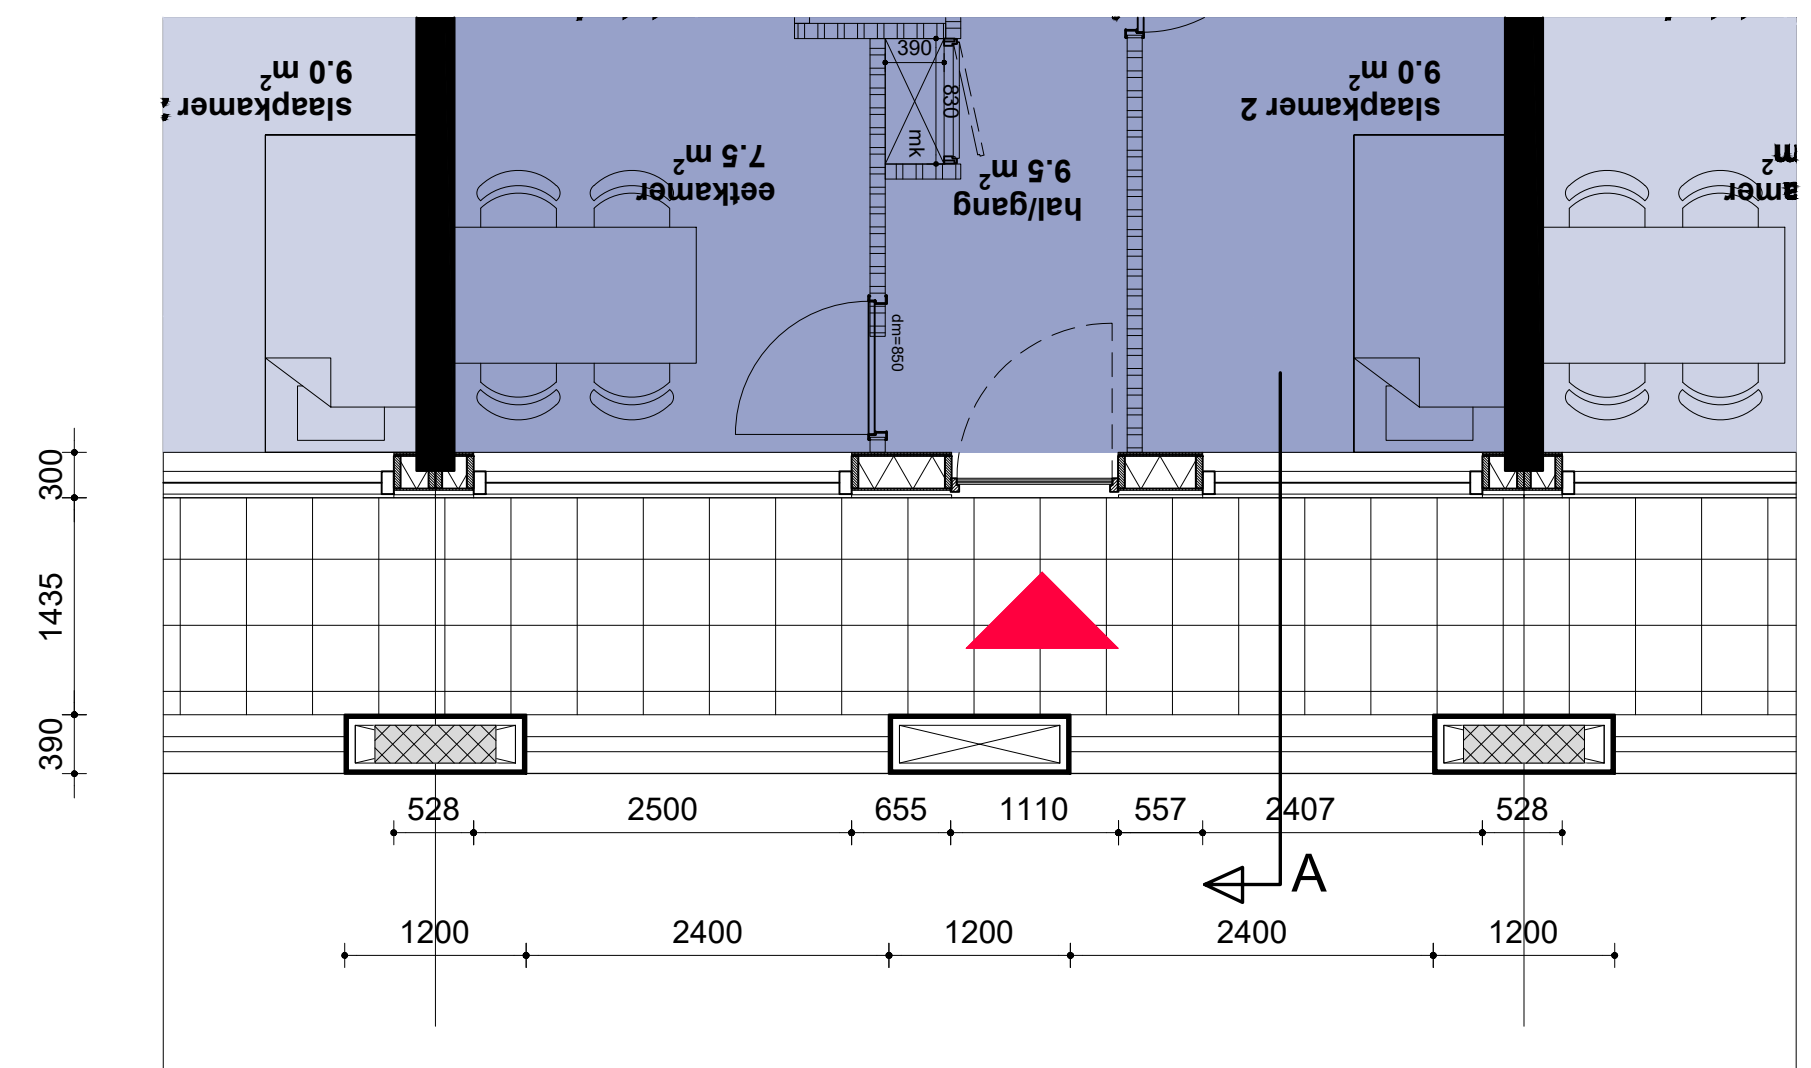

plattegrond

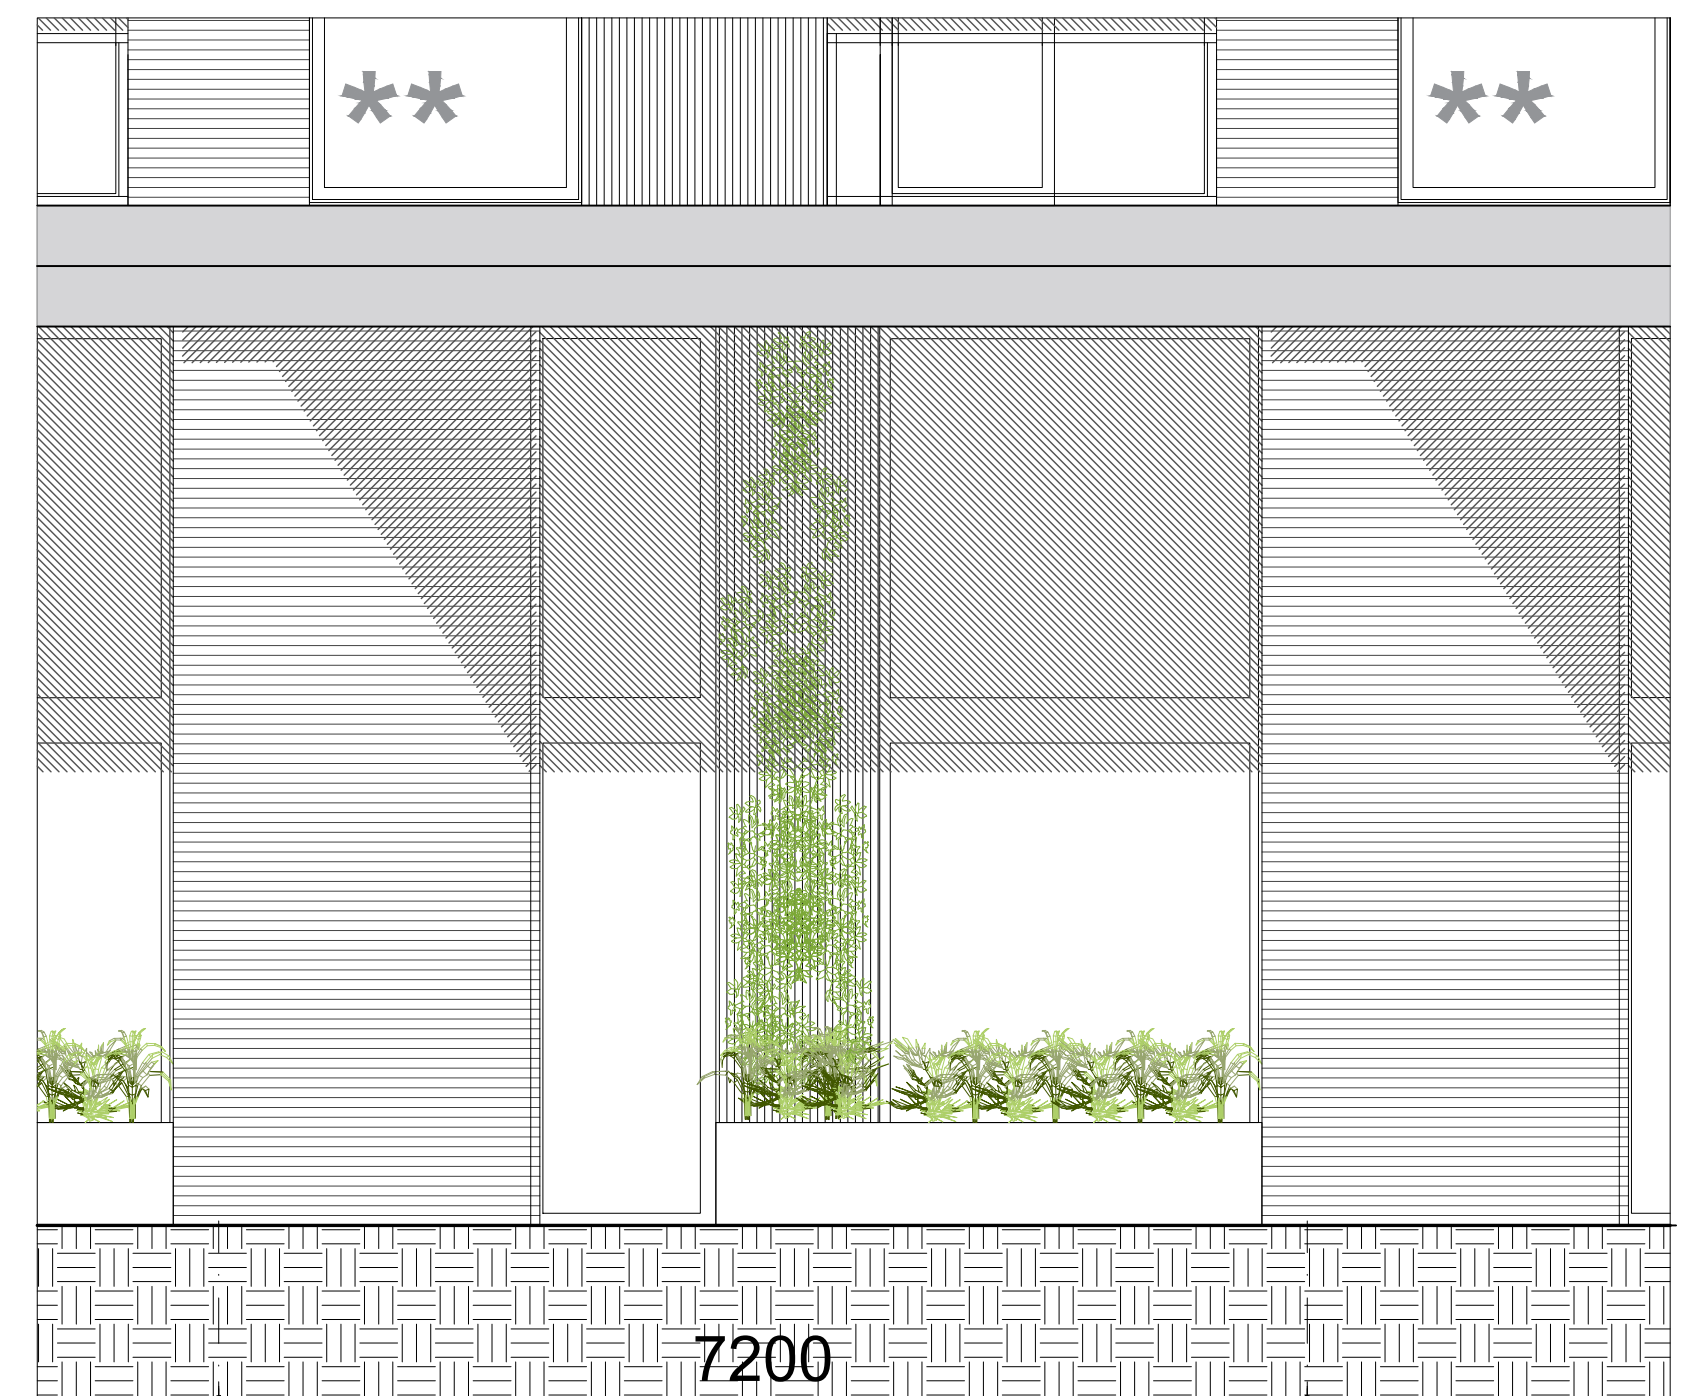

aanzicht

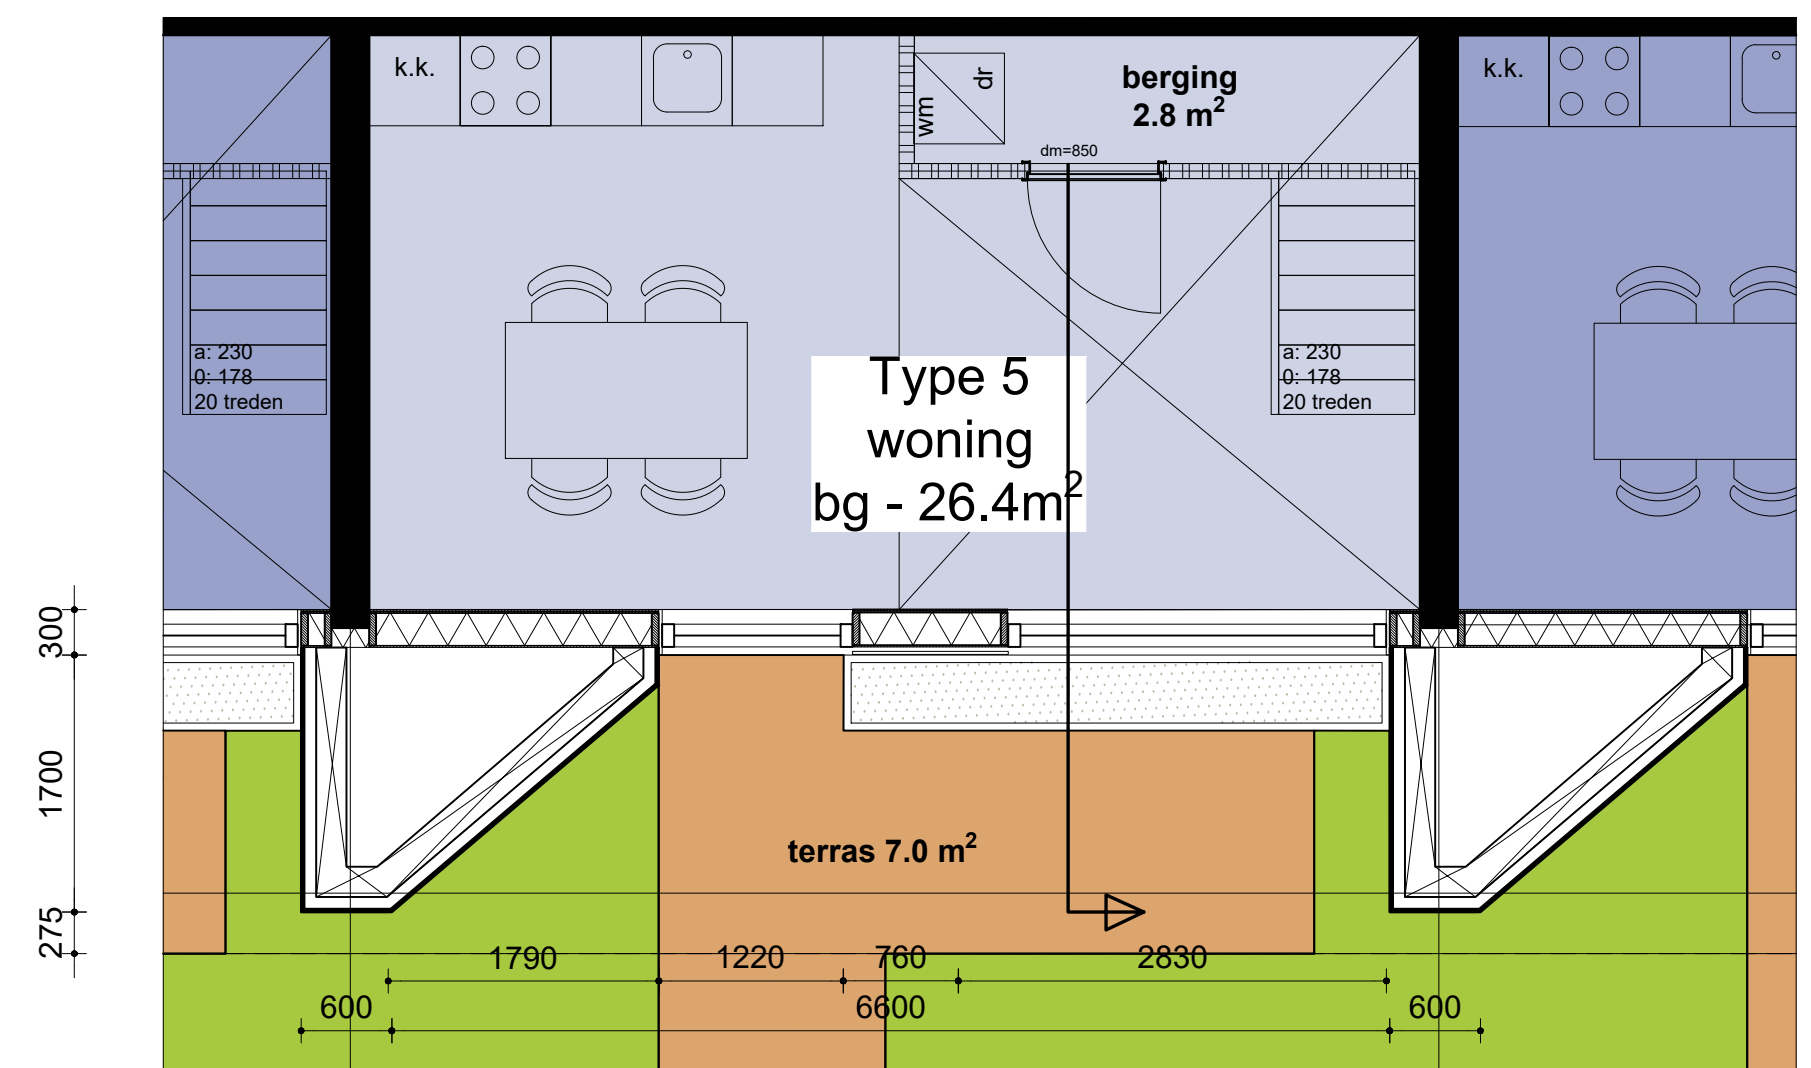

plattegrond