
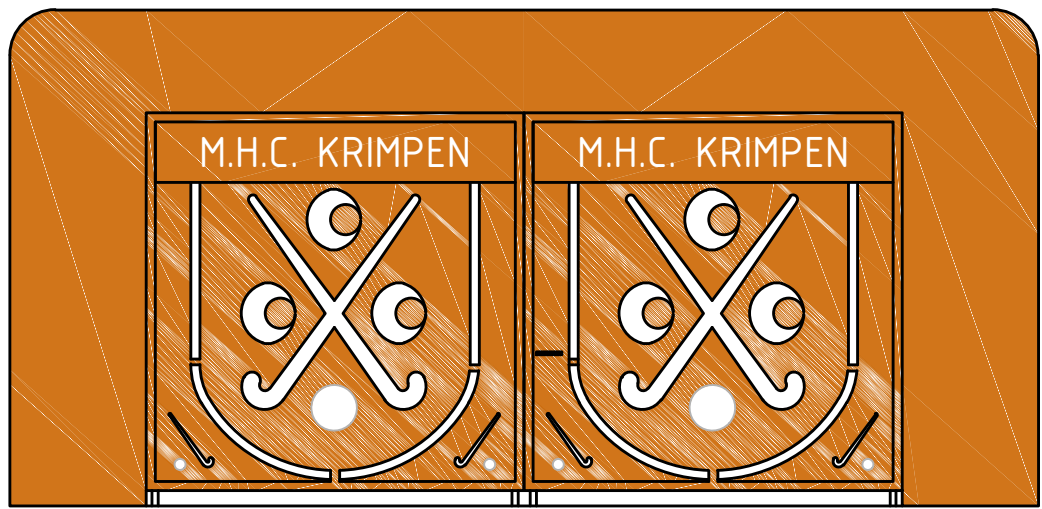


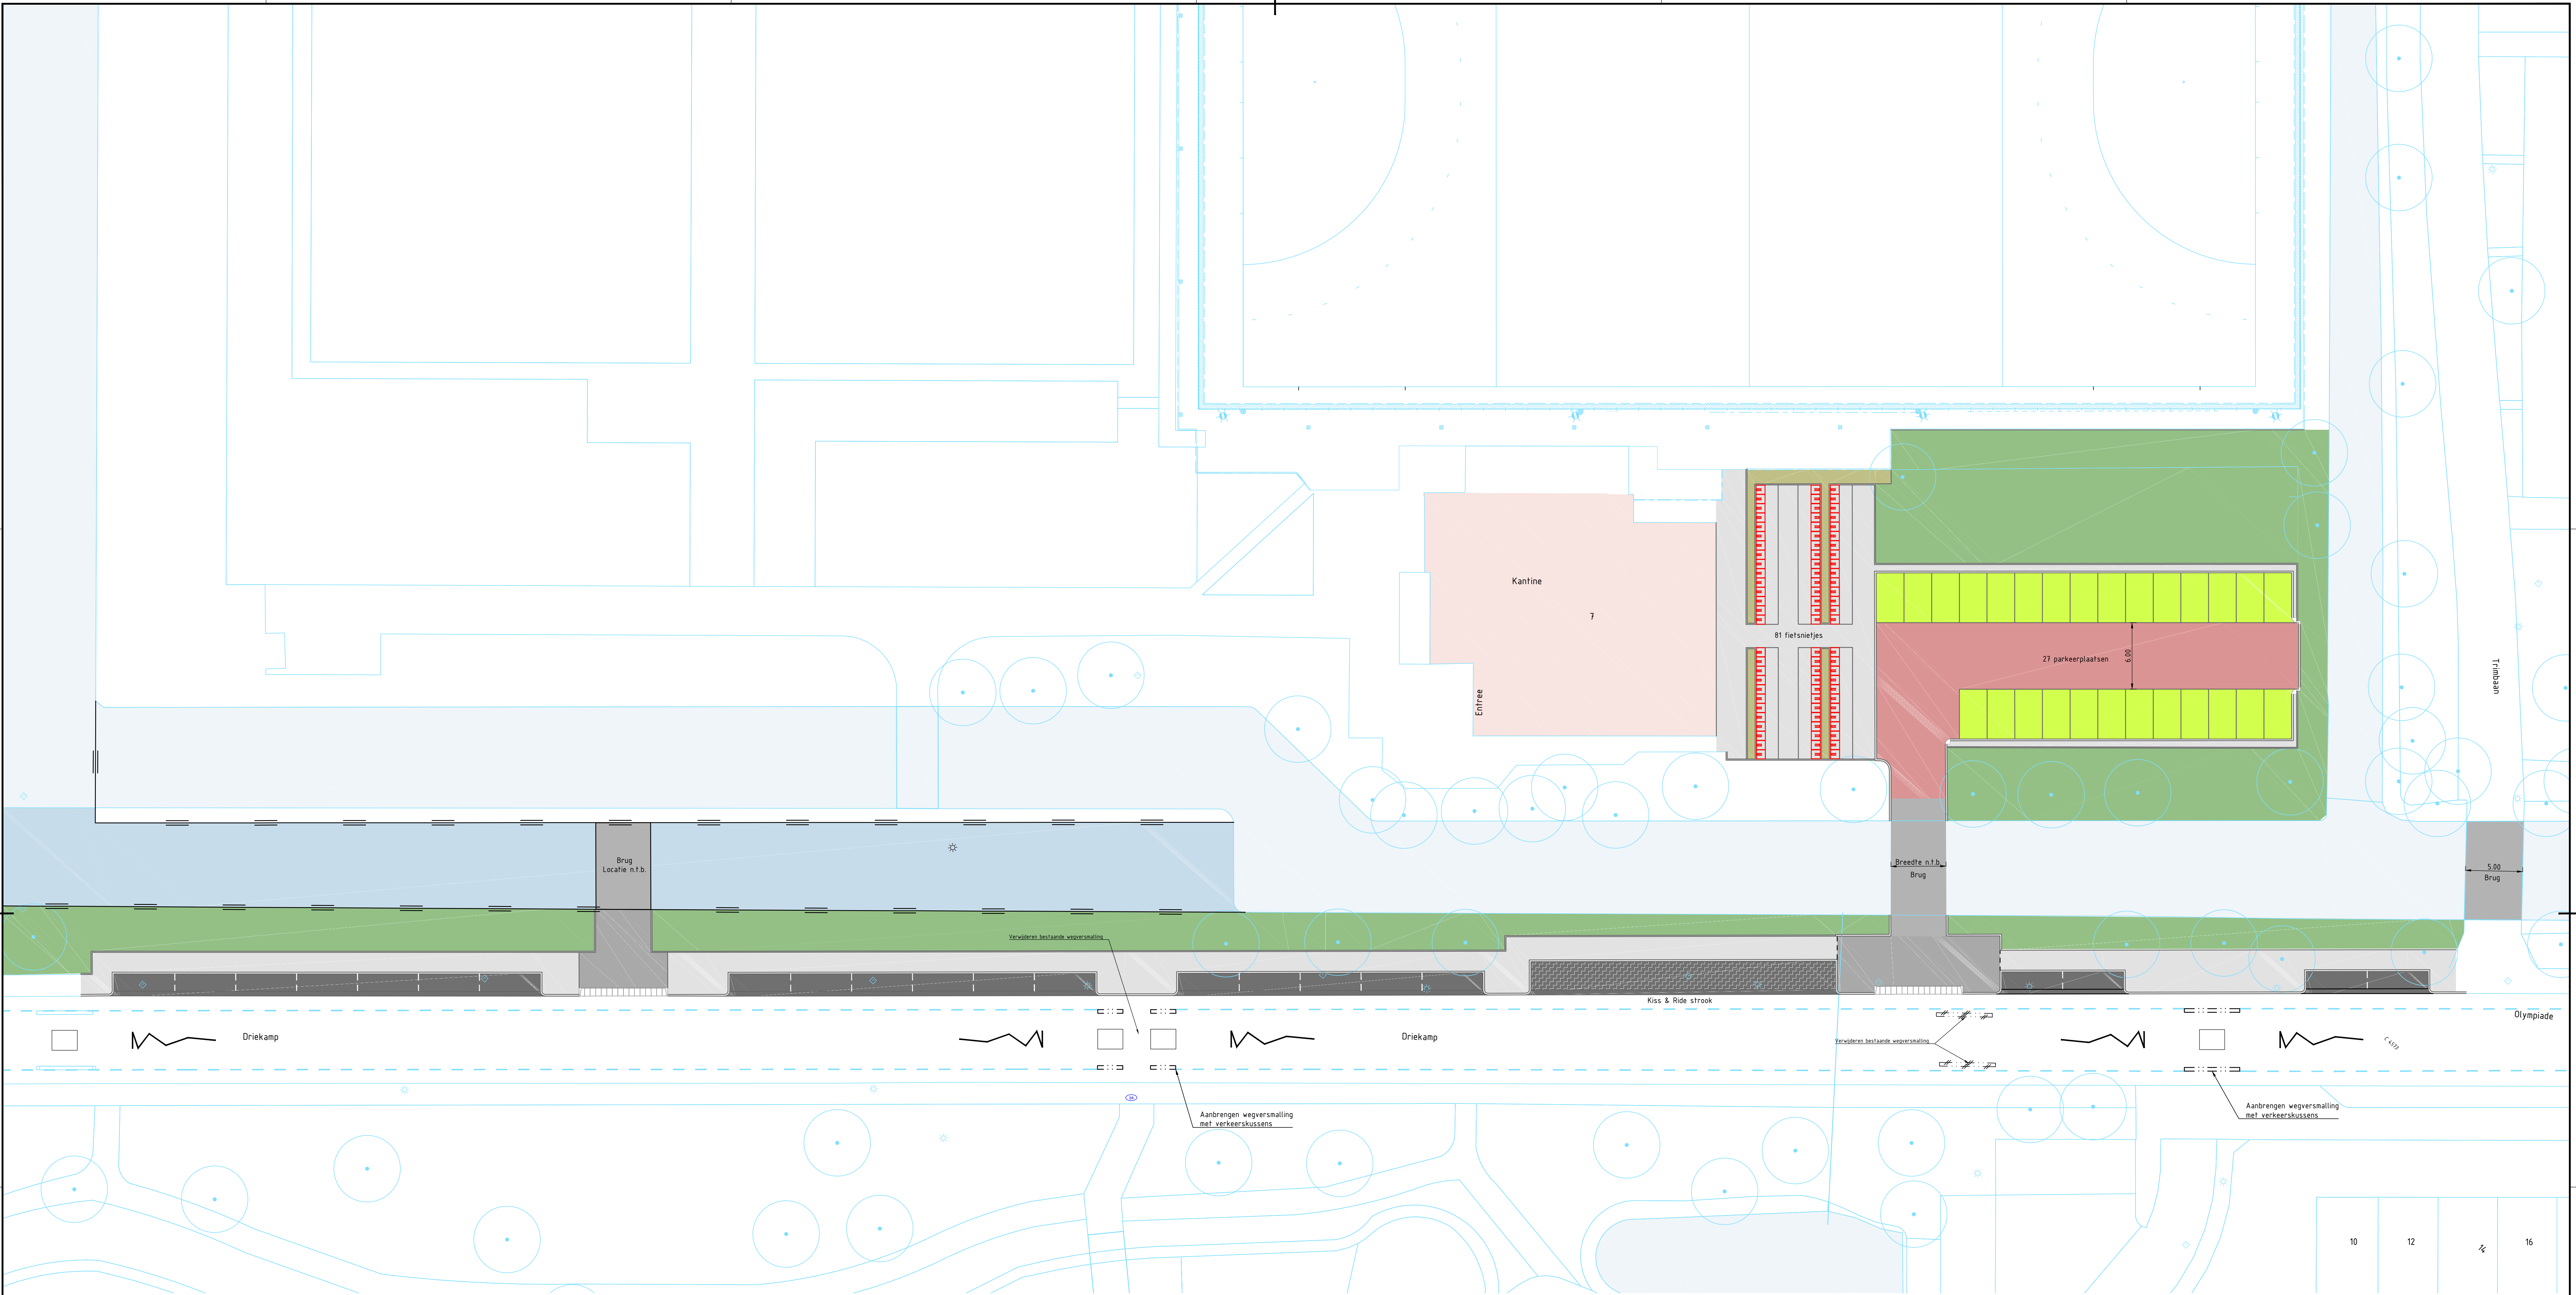

Schets hekwerk Cortenstaal brug MHCK

Schaal 1:50

- VERHAARDING**
- TROTTOIR, 38x38cm TEGELS, GRIS
 - WIT, 21x21cm OUBELUKKERS, GRIS
 - RIJWEG, BETONSTRAATSTENEN, ROOD
 - PARKEREN, BETONSTRAATSTENEN, ZWART
 - PARKEREN, KUNSTSTOF GRASTEGELS
 - KISS & RIDE, BETONSTRAATSTENEN, ZWART/WIT
- GRONEN**
- BESTAANDE BOOM
 - GRONEN

- OVERIGEN**
- BEROEWING
 - BESTAANDE WATERGANG
 - TE GRAVEN WATERGANG

	RT			
	MT			
	ET			
	DD			
	VO			
	SD			
versie	datum	getekend	gecontroleerd	

Korland Noord
Driekamp
Aanleg parkeerterrein MHCK

Gemeente Krimpens
aan den IJssel
Raadslocatie 2
2022 AD Krimpens aan den IJssel
N 1080
Krimpensaanterrein.nl

Schets
Nieuwe situatie (kleur)

tekening KJ/JTDL-VOC
blad 199 van 199
actual 1 : 200
formaat A1

datum 24-04-2023
getekend S. van Wingerden
gecontroleerd J. van den Nouweland

Regieringskamer Krimpenswaard
Raadslocatie 6
2022 AD Krimpens aan den IJssel
Dknw.nl