

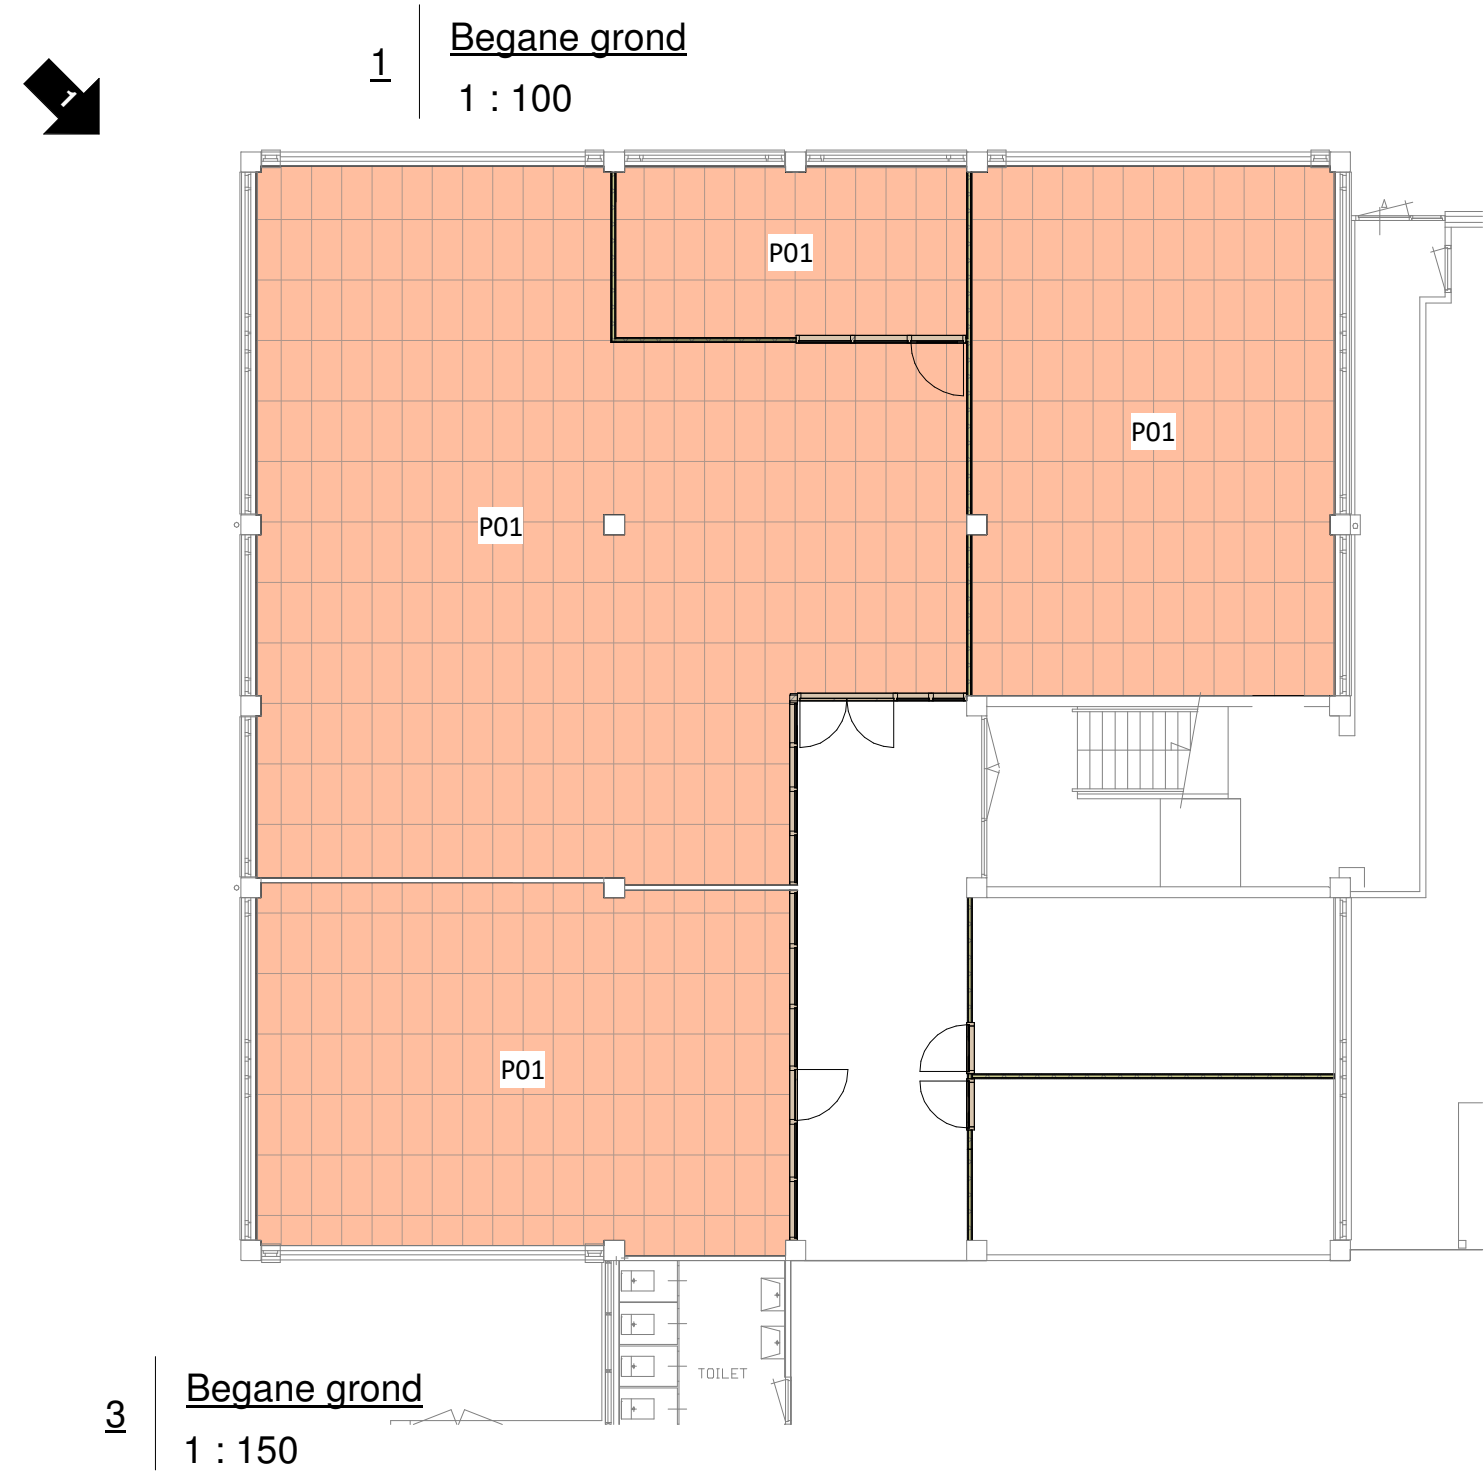


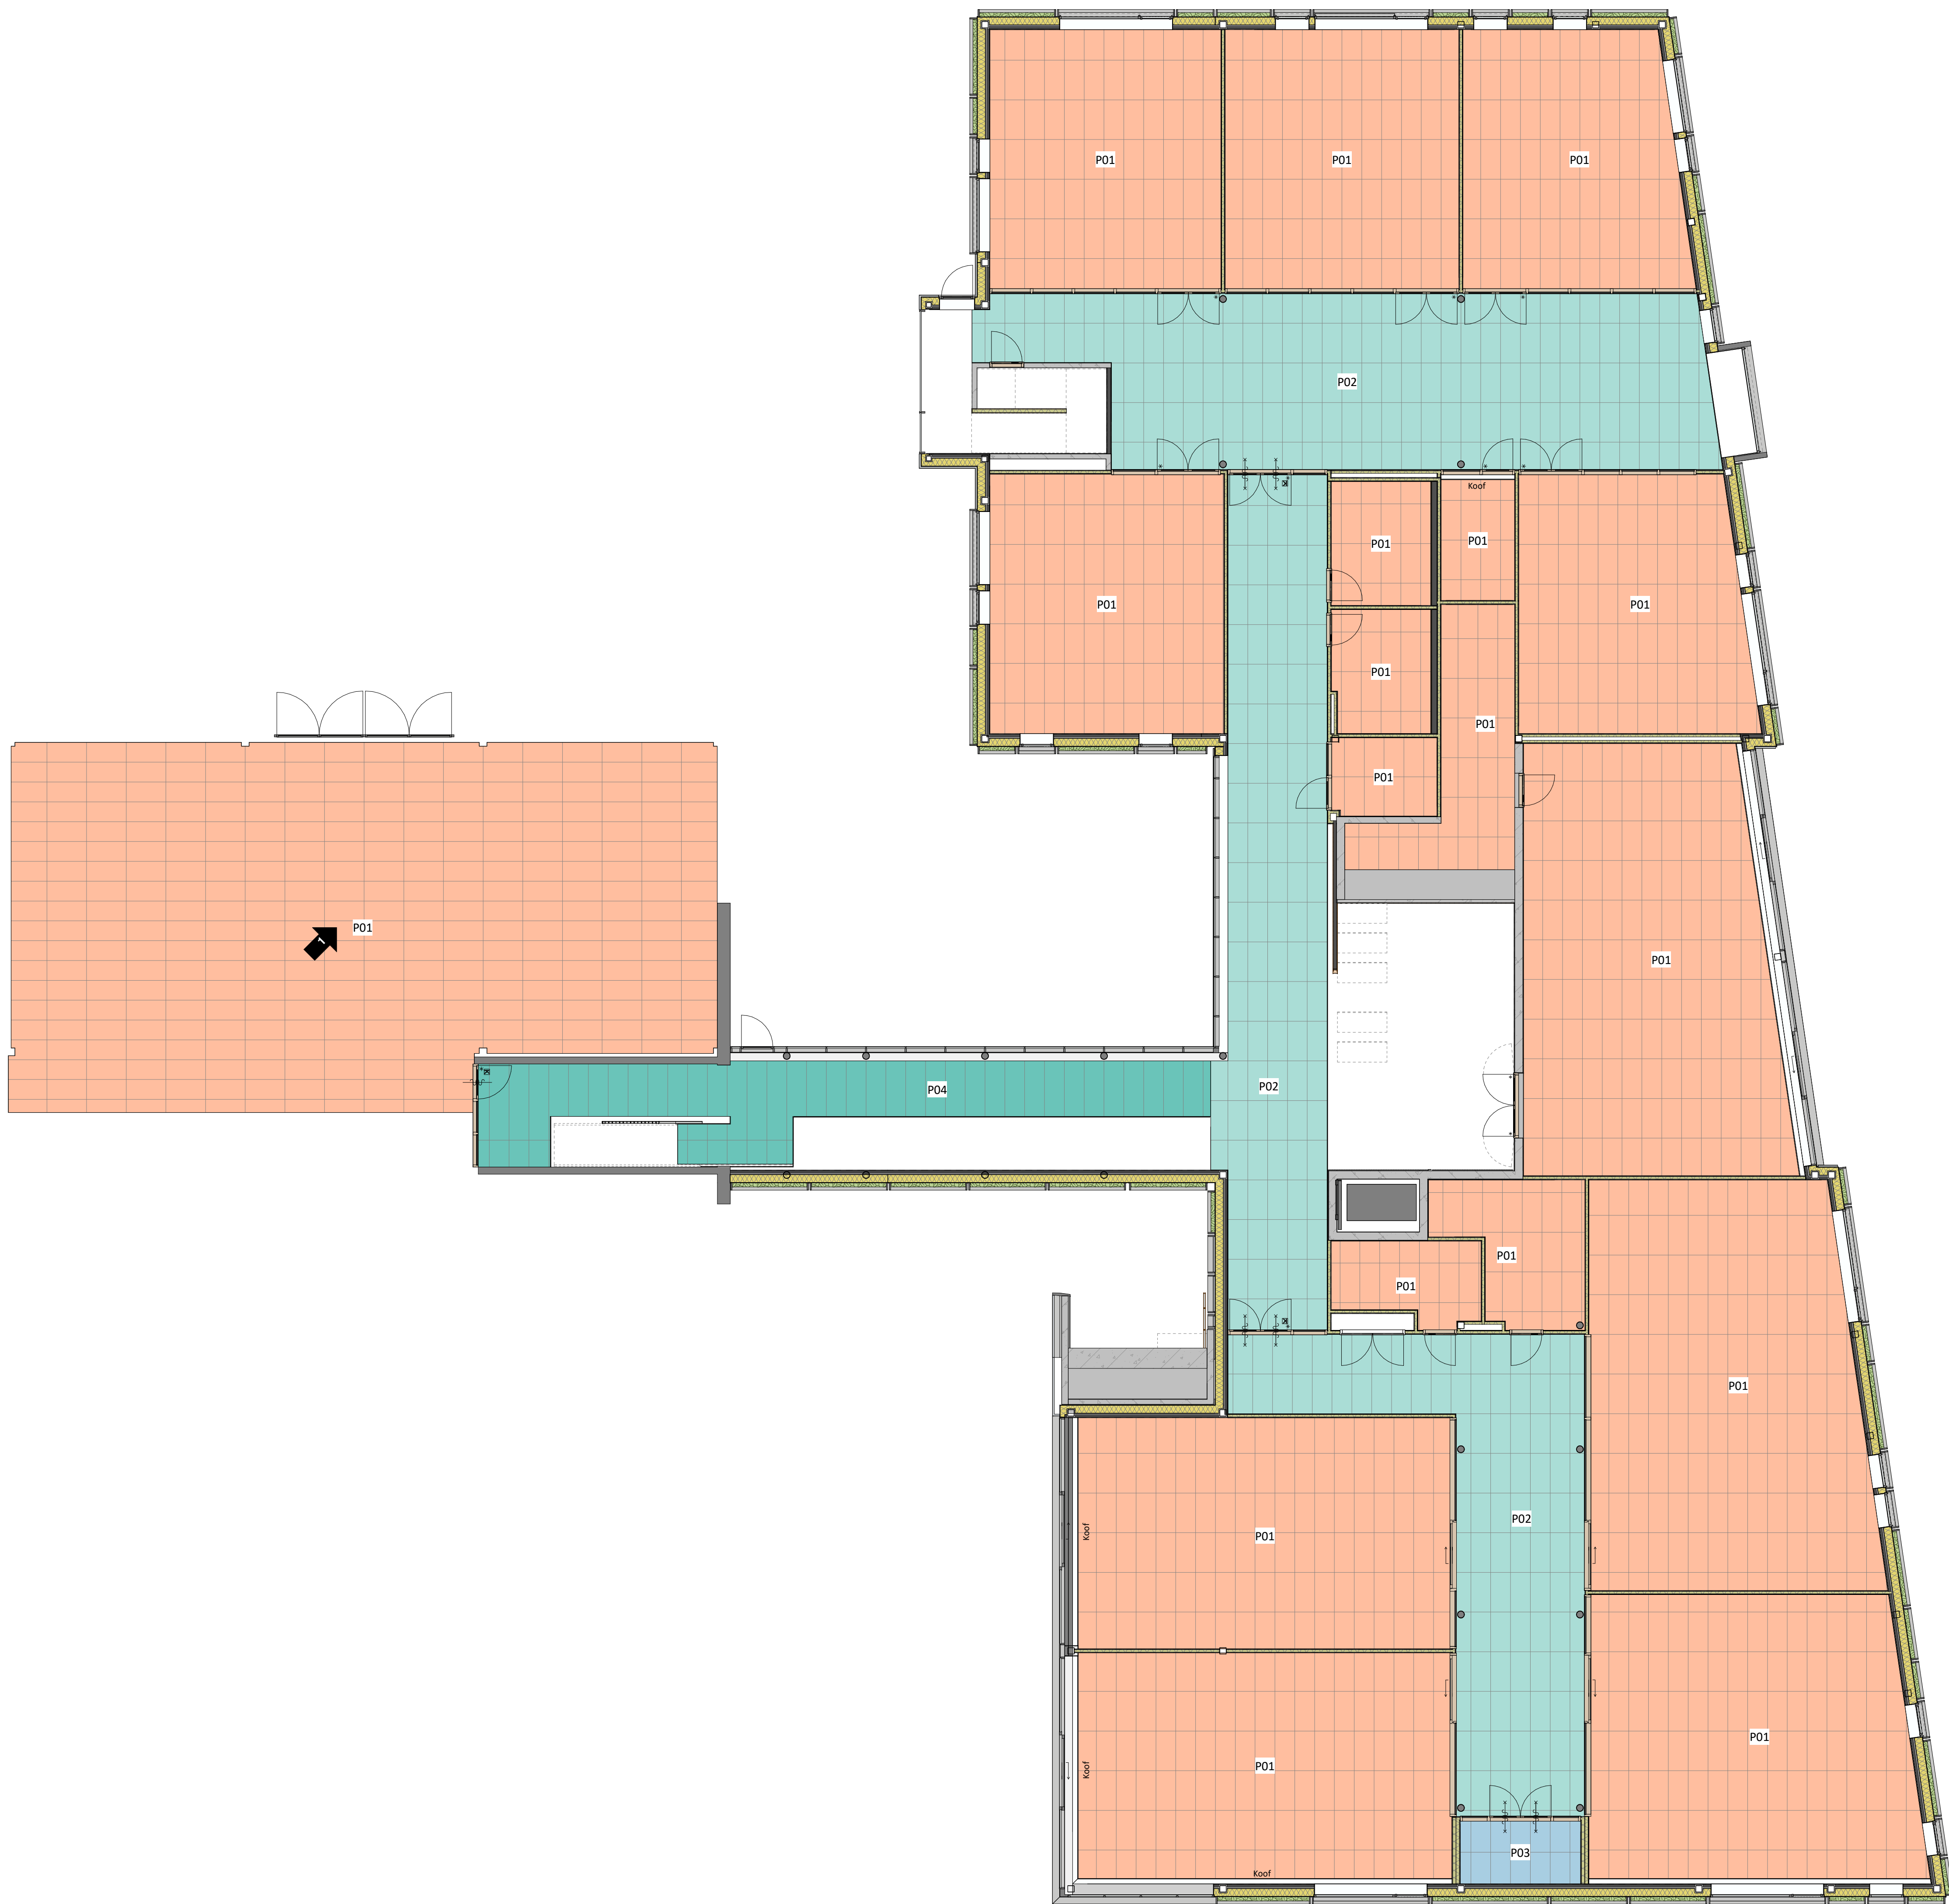

3 Begane grond
1 : 150

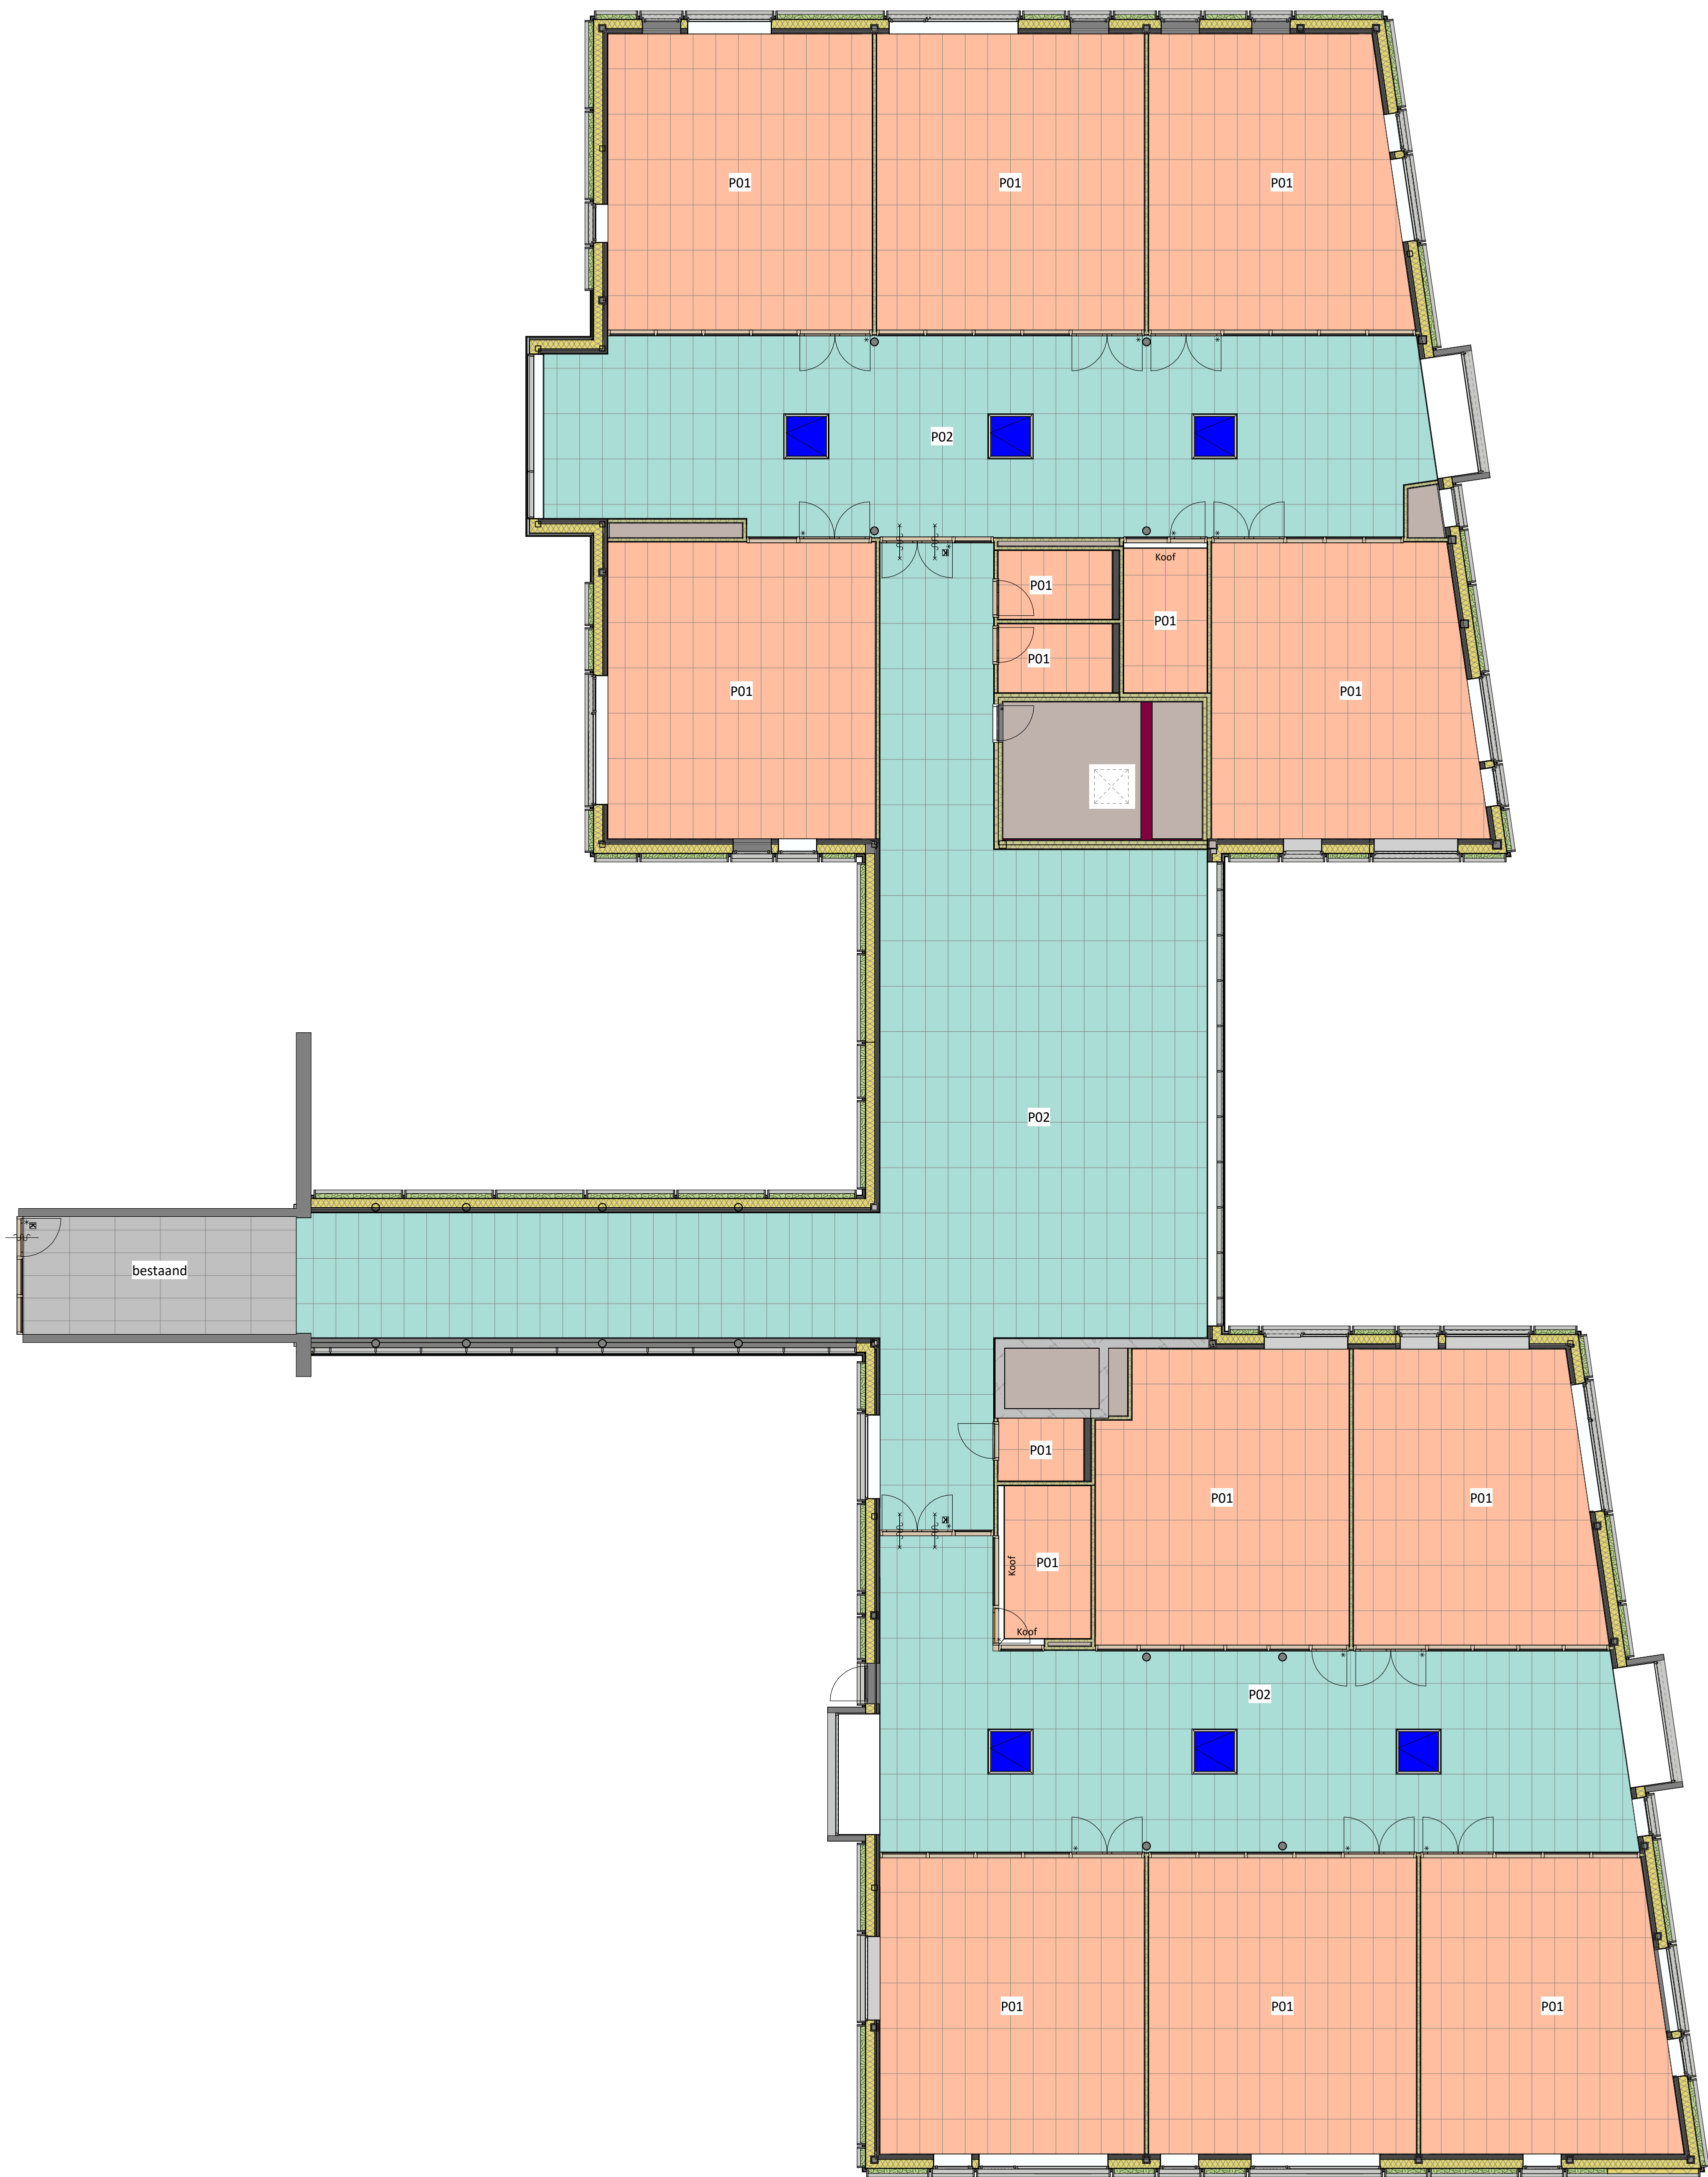

2 Eerste Verdieping
1 : 100

LEGENDA

	plafondplaat 600x1200
P01	Ecophon Focus A - T 24mm
P02	Ecophon Master A - T 24mm
P03	Ecophon Focus A - T 24mm 1x1 glaswol 70mm
P04	Ecophon Master 800x2400 - T 24mm
	verdelen vanuit midden van de ruimte
	verdelen vanuit midden
	verdelen vanaf dit punt

ARCHITECTENAANDEMAAS

Wim Oudevrielinkstraat 48
4005 DE Rotterdam
T: +31 (0) 10 45 81 81
E: w.o.vrielink@architectenaandemaas.nl

Sylvia Smets
Rik Jacobs
Rik Jacobs
Rik Jacobs

Verb. en nieuwb. uitb. Groenewald te Stein
Kinskystraat 15
6171LX Stein

Groenewald
Kinskystraat 15
6171 LX Stein

TECHNISCH ONTWERP
Plafondtekening

1	2023-07-28	Nvl 2	RJ
Beste datum	2023-06-30	TM	
Schaal	1:100	Formaat	A0L
Projectnummer	683050		

683050

TO (45) -- 01